


**Схема объекта капитального строительства на земельном
участке
расположенного: Липецкая обл, г Липецк, ул Мичурина, КН
48:20:0045602:29**



Кадастровый номер: 48:20:0045602:29

Площадь земельного участка: 1780 кв.м.

- 1 граница объекта
незавершенного строительства
- Граница земельного участка
по сведениям ЕГРН

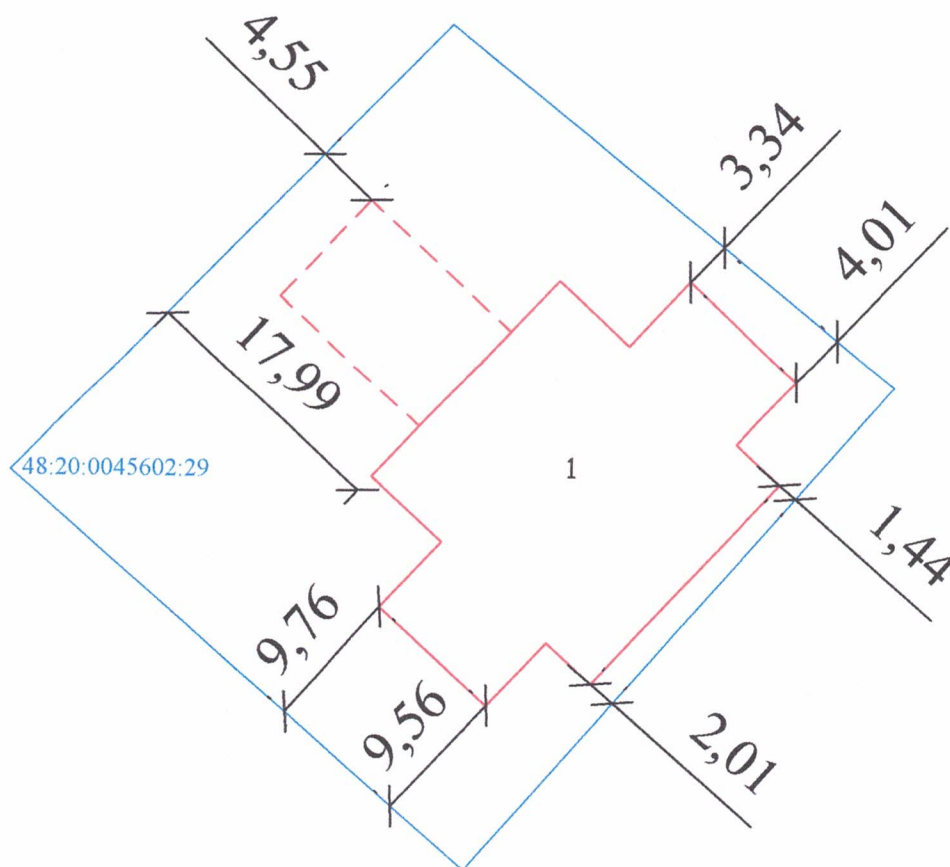

масштаб 1:500



Сорокин А.И.

" 12 " 10 20 23 г.