


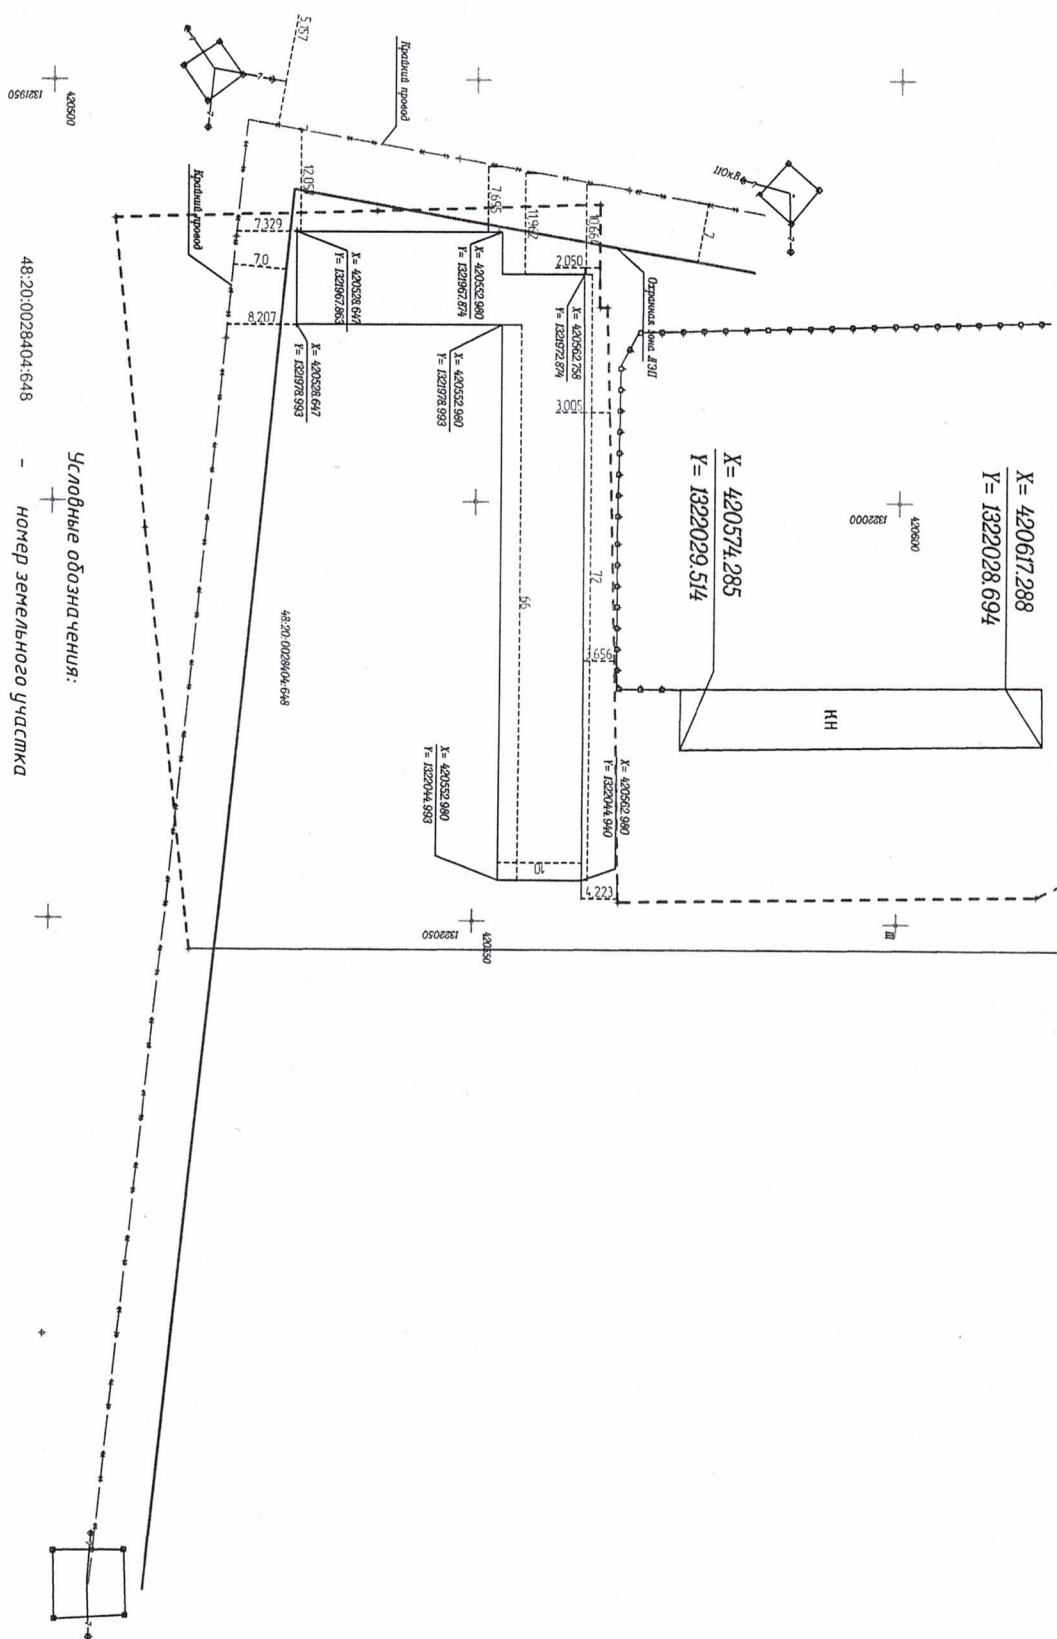

- Примечание:
1. Все размеры даны в м.
 2. Система координат – МСК 48

Условные обозначения:

---+--- номер земельного участка

--- границы земельного участка по сведениям ЕГРН

--- крайний провод

Должность	Ф.И.О.	Подпись	Дата	Исполнительная схема № посадка зданий на местности			Статья	Лист	Листов
Выполнил	Калин Д.А.						ИД	1	1