

**ДОКУМЕНТАЦИЯ ПО ПЛАНИРОВКЕ ТЕРРИТОРИИ
(ПРОЕКТ МЕЖЕВАНИЯ ТЕРРИТОРИИ В ВИДЕ
ОТДЕЛЬНОГО ДОКУМЕНТА) В РАЙОНЕ УЛИЦЫ
К. МАРКСА В ГОРОДЕ ЛИПЕЦКЕ, В ЧАСТИ
КАДАСТРОВОГО КВАРТАЛА 48:20:0020210**

**Материалы по обоснованию
проекта межевания территории**

Раздел 2

32-25-ПМТ

Директор ООО «Земпроект»

Тудаева Д.Ш.

Липецк, 2025

СОСТАВ ПРОЕКТА

Обозначение	Наименование
Раздел 1	Основная часть проекта межевания территории
Раздел 2	Материалы по обоснованию проекта межевания территории

Содержание материалов по обоснованию

№ п/п	Наименование	Стр.
-	Текстовая часть	-
-	Состав проекта	2
-	Содержание	2
-	Общие положения	3
Раздел I.	Обоснование границ зон с особыми условиями использования территории	5
Раздел II.	Обоснование определения местоположения границ образуемых участков с учетом соблюдения требований к образуемым земельным участкам	14
Раздел III.	Обоснование способа образования земельного участка	14
Раздел IV.	Обоснование определения размеров образуемого земельного участка	14
Раздел V.	Обоснование определения границ публичного сервитута, подлежащего установлению в соответствии с законодательством РФ	14
-	Графическая часть	-
1.	Схема использования территории в период подготовки проекта, зоны с особыми условиями использования территории	-
-	Приложения	-
1.	Приложение 1. Реквизиты приказа о подготовке проекта межевания территории	-

ОБЩИЕ ПОЛОЖЕНИЯ

Основанием для разработки документации по планировке территории (проект межевания территории в виде отдельного документа) в районе улицы К. Маркса в городе Липецке, в части кадастрового квартала 48:20:0020210 является приказ Министерства строительства и архитектуры Липецкой области от 09.12.2025 № 516.

Целью разработки проекта межевания является установление, изменение, отмена красных линий.

Инженерно–геодезические изыскания (технический отчет по результатам инженерно–геодезических изысканий для подготовки проектной документации подготовлен в соответствии с заданием на выполнение инженерных изысканий).

Согласно п. 4 Правил выполнения инженерных изысканий, необходимых для подготовки документации по планировке территории, утвержденных Постановлением Правительства РФ от 31.03.2017 № 402 «Об утверждении Правил выполнения инженерных изысканий, необходимых для подготовки документации по планировке территории, перечня видов инженерных изысканий, необходимых для подготовки документации по планировке территории и о внесенных изменений в Постановление Правительства РФ от 19.01.2006 № 20», необходимость выполнения инженерно-геологических, инженерно-экологических, инженерно-гидрометеорологических изысканий отсутствует.

Разработка проекта осуществлена на основании действующей градостроительной документации:

- Генеральный план городского округа город Липецк на период до 2042 года, утвержден постановлением Правительства Липецкой области от 30.12.2022 № 370 (далее – Генеральный план г. Липецка);
- Правила землепользования и застройки городского округа город Липецк Липецкой области, утверждены постановлением Правительства Липецкой области от 13.06.2024 № 336 (с изменениями);
- Местные нормативы градостроительного проектирования городского округа город Липецк Липецкой области, утверждены приказом министерства строительства и архитектуры Липецкой области от 12.05.2025 № 187;
- Областные нормативы градостроительного проектирования в Липецкой области, утвержденные приказом Управления строительства и архитектуры Липецкой области от 20.09.2016 № 173 (с изменениями);
- Проект планировки центральной части города Липецка, утвержденный распоряжением администрации города Липецка от 28.12.2009 № 448-р.

Разработка проекта межевания осуществлена в соответствии с требованиями нормативно-правовых документов:

- Градостроительный кодекс РФ от 29.12.2004 № 190-ФЗ (с изменениями);
- Земельный кодекс РФ от 25.10.2001 № 136-ФЗ (с изменениями);

- Федеральный закон от 24.07.2007 № 221-ФЗ «О кадастровой деятельности» (с изменениями);
- Федеральный закон от 13.07.2015 № 218-ФЗ «О государственной регистрации недвижимости» (с изменениями);
- Федеральный закон от 25.06.2002 № 73-ФЗ «Об объектах культурного наследия (памятниках истории и культуры) народов Российской Федерации» (с изменениями);
- СП 42.13330.2016. Свод правил. Градостроительство. Планировка и застройка городских и сельских поселений. Актуализированная редакция СНиП 2.07.01-89*;
- Инструкция о порядке проектирования и установления красных линий в городах и других поселениях Российской Федерации РДС 30-201-98;
- Приказ Федеральной службы государственной регистрации, кадастра и картографии «Об утверждении классификатора видов разрешенного использования земельных участков» от 10.11.2020 № П/0412;
- Закон Липецкой области от 22.12.2020 № 485-ОЗ «О нормативных правовых актах Липецкой области»;
- ГОСТ Р 7.0.97-2025 «Национальный стандарт Российской Федерации. Система стандартов по информации, библиотечному и издательскому делу. Организационно-распорядительная документация. Требования к оформлению документов» от 26.06.2025 № 622-ст;
- Постановление Правительства Российской Федерации от 31.03.2017 № 402 «Об утверждении Правил выполнения инженерных изысканий, необходимых для подготовки документации по планировке территории, перечня видов инженерных изысканий, необходимых для подготовки документации по планировке территории, и о внесении изменений в постановление Правительства Российской Федерации от 19.01.2006 № 20»;
- Постановление Правительства Российской Федерации от 02.02.2024 № 112 «Об утверждении Правил подготовки документации по планировке территории, подготовка которой осуществляется на основании решений уполномоченных федеральных органов исполнительной власти, исполнительных органов субъектов Российской Федерации и органов местного самоуправления, принятия решения об утверждении документации по планировке территории, внесения изменений в такую документацию, отмены такой документации или ее отдельных частей, признания отдельных частей такой документации не подлежащими применению, а также подготовки и утверждения проекта планировки территории в отношении территорий исторических поселений федерального и регионального значения»;
- Постановление Правительства РФ от 24.02.2009 № 160 «О порядке установления охранных зон объектов электросетевого хозяйства и особых условий использования земельных участков, расположенных в границах таких зон» (с изменениями).

РАЗДЕЛ I.

ОБОСНОВАНИЕ ГРАНИЦ ЗОН С ОСОБЫМИ УСЛОВИЯМИ ИСПОЛЬЗОВАНИЯ ТЕРРИТОРИИ

Под ЗОУИТ можно понимать территории, в границах которых в публично-значимых целях устанавливаются ограничения использования земельных участков, направленные на охрану определённых объектов капитального строительства, территорий, природных объектов, либо обеспечение безопасной эксплуатации определённых объектов в целях защиты жизни, здоровья граждан.

Требования к границам установления охранных зон объектов электросетевого хозяйства согласно постановления Правительства РФ от 24.02.2009 № 160 «О порядке установления охранных зон объектов электросетевого хозяйства и особых условий использования земельных участков, расположенных в границах таких зон». Охранные зоны устанавливаются:

а) вдоль воздушных линий электропередачи – в виде части поверхности участка земли и воздушного пространства (на высоту, соответствующую высоте опор воздушных линий электропередачи), ограниченной параллельными вертикальными плоскостями, отстоящими по обе стороны линии электропередачи от крайних проводов при неотклоненном их положении на расстоянии, приведенном в таблице 1.

Таблица 1.

Проектный номинальный класс напряжения, кВ	Расстояние, м
до 1	2 (для линий с самонесущими или изолированными проводами, проложенных по стенам зданий, конструкциям и т.д., охрannая зона определяется в соответствии с установленными нормативными правовыми актами минимальными допустимыми расстояниями от таких линий)
1 – 20	10 (5 – для линий с самонесущими или изолированными проводами, размещенных в границах населенных пунктов)
35	15
110	20
150, 220	25
300, 500, +/-400	30
750,+/-750	40
1150	55

б) вдоль подземных кабельных линий электропередачи – в виде части поверхности участка земли, расположенного под ней участка недр (на

глубину, соответствующую глубине прокладки кабельных линий электропередачи), ограниченной параллельными вертикальными плоскостями, отстоящими по обе стороны линии электропередачи от крайних кабелей на расстоянии 1 метра (при прохождении кабельных линий напряжением до 1 киловатта в городах под тротуарами – на 0,6 метра в сторону зданий и сооружений и на 1 метр в сторону проезжей части улицы);

в) вдоль подводных кабельных линий электропередачи – в виде водного пространства от водной поверхности до дна, ограниченного вертикальными плоскостями, отстоящими по обе стороны линии от крайних кабелей на расстоянии 100 метров;

г) вдоль переходов воздушных линий электропередачи, через водоемы (реки, каналы, озера и др.) – в виде воздушного пространства над водной поверхностью водоемов (на высоту, соответствующую высоте опор воздушных линий электропередачи), ограниченного вертикальными плоскостями, отстоящими по обе стороны линии электропередачи, от крайних проводов при неотклоненном их положении для судоходных водоемов на расстоянии 100 метров, для несудоходных водоемов – на расстоянии, предусмотренном для установления охранных зон вдоль воздушных линий электропередач;

д) вокруг подстанций – в виде части поверхности участка земли и воздушного пространства (на высоту, соответствующую высоте наивысшей точки подстанции), ограниченной вертикальными плоскостями, отстоящими от всех сторон ограждения подстанции по периметру на расстоянии, указанном в подпункте «а» настоящего документа, применительно к высшему классу напряжения подстанции.

Требования к границам установления охранных зон объектов газораспределительных сетей согласно Постановлению Правительства РФ от 20.11.2000 № 878 «Об утверждении Правил охраны газораспределительных сетей». Охранные зоны устанавливаются:

а) вдоль трасс наружных газопроводов – в виде территории, ограниченной условными линиями, проходящими на расстоянии 2 метров с каждой стороны газопровода;

б) вдоль трасс подземных газопроводов из полиэтиленовых труб при использовании медного провода для обозначения трассы газопровода – в виде территории, ограниченной условными линиями, проходящими на расстоянии 3 метров от газопровода со стороны провода и 2 метров – с противоположной стороны;

в) вдоль трасс наружных газопроводов на вечномёрзлых грунтах независимо от материала труб – в виде территории, ограниченной условными линиями, проходящими на расстоянии 10 метров с каждой стороны газопровода;

г) вокруг отдельно стоящих газорегуляторных пунктов – в виде территории, ограниченной замкнутой линией, проведенной на расстоянии 10

метров от границ этих объектов. Для газорегуляторных пунктов, пристроенных к зданиям, охранная зона не регламентируется;

д) вдоль подводных переходов газопроводов через судоходные и сплавные реки, озера, водохранилища, каналы — в виде участка водного пространства от водной поверхности до дна, заключенного между параллельными плоскостями, отстоящими на 100 м с каждой стороны газопровода;

е) вдоль трасс межпоселковых газопроводов, проходящих по лесам и древесно-кустарниковой растительности, - в виде просек шириной 6 метров, по 3 метра с каждой стороны газопровода. Для надземных участков газопроводов расстояние от деревьев до трубопровода должно быть не менее высоты деревьев в течение всего срока эксплуатации газопровода.

Состав и расстояния от объектов строительства до инженерных коммуникаций, т.е. охранные зоны — определены в СНИП 2.07.01-89*, актуальная действующая редакция этого СНИПа — СП 42.13330.2011. Собственно, из этого СНИПа следует:

Охранная зона бытовой канализации.

Отличают напорную и самотечную канализацию. Соответственно охранная зона бытовой напорной канализации — 5 метров от трубы до фундамента здания или сооружения.

Если канализация самотечная, то согласно СНИП охранная зона составит — 3 метра.

При этом минимальное расстояние от забора или опор контактной сети до канализации составит 3 и 1,5 метра соответственно.

Охранная зона водопровода.

Охранная зона водопровода — 5 метров от фундамента объекта до сети. Охранная зона от фундамента ограждения предприятий, эстакад, опор контактной сети и связи, железных дорог до водопровода — 3 метра.

Кроме того, из СП 42.13330.2011 таблица 16 (подробнее см. ниже), можно подчеркнуть следующие сведения, касающиеся прокладки водопровода и канализационных труб:

«2. Расстояния от бытовой канализации до хозяйственно-питьевого водопровода следует принимать, м: до водопровода из железобетонных и асбестоцементных труб — 5; до водопровода из чугунных труб диаметром до 200 мм — 1.5, диаметром свыше 200 мм — 3; до водопровода из пластиковых труб — 1.5.

Расстояние между сетями канализации и производственного водопровода в зависимости от материала и диаметра труб, а также от номенклатуры и характеристики грунтов должно быть 1,5 м»

Охранная зона тепловых сетей.

Минимальная охранная зона тепловых сетей от наружной стенки канала, тоннеля, от оболочки бесканальной прокладки, до фундамента здания — 5 метров.

Охранная зона кабелей и сетей связи.

Охранная зона силовых кабелей всех напряжения и кабелей связи от сети до фундамента здания или сооружения — 0,6 м.

В границах разработки проекта межевания находятся зоны с особыми условиями использования территории с кадастровыми номерами:

48:20-6.2961- охранная зона объекта: ВЛ-6 кВ от ВЛ-6 кВ от ТП-175 до ТП-189 до МТП-921;

48:20-6.4147 - охранная зона объекта электросетевого хозяйства: ВЛ-0,4 кВ от ТП-175 до танцевальной площадки и причала плавучей бани «Казаки России» в районе Петровского моста;

48:20-6.6071 - охранная зона сооружения: Газопровод к объектам: «Спортивно-оздоровительный комплекс» и «Яхт-клуб со стоянкой яхт». Местоположение: Российская Федерация, Липецкая область, городской округ город Липецк, город Липецк, улица К.Маркса, к д. 31 и ул. К.Маркса, в районе ресторана «Фрегат». Назначение: Иное сооружение (газопровод). Протяженность: 959 м;

48:20-6.1693 - зона затопления с максимальным уровнем весеннего паводка 1 % обеспеченности на территории, прилегающей к р. Воронеж в пределах г. Липецк.

48:00-6.644 - приаэродромная территория аэродрома «Липецк». Пятая подзона;

48:00-6.645 - приаэродромная территория аэродрома «Липецк». ПАТ;

48:00-6.586 - приаэродромная территория аэродрома «Липецк». Третья подзона;

48:00-6.855 – третья подзона зона 7 приаэродромная территория аэродрома «Липецк»;

48:13-6.5227 - приаэродромная территория аэродрома «Липецк». Шестая подзона;

48:13-6.5267 - приаэродромная территория аэродрома «Липецк». Четвертая подзона;

48:20-6.493 - границы зон санитарной охраны третьего пояса для водозаборов: № 3, расположенного по адресу: г. Липецк, Лебедянское шоссе, владение 6; № 5, расположенного по адресу: г. Липецк, ул. Катукова, владение 3; № 7, расположенного по адресу: г. Липецк, Чаплыгинское шоссе, владение 2;

48:20-6.2046 - зона санитарной охраны источников водоснабжения и водопроводов питьевого назначения водозабора № 5 «Сырский – 1», расположенного по адресу: г. Липецк, ул. Катукова, владение 3 (третий пояс);

48:00-6.678 - водоохранная зона участка реки Воронеж от фиксирующего порога ПАО «НЛМК» до устья реки Семеновка протяженностью 25,62 км по правому берегу и 25,62 км по левому берегу, расположенной на территории Липецкой области.

Зона санитарной охраны источников питьевого водоснабжения.

Бурение новых скважин и новое строительство, связанное с нарушением почвенного покрова осуществлять при соблюдении требований градостроительного, санитарного и природного законодательства. Запрещена закачка отработанных вод в подземные горизонты, подземное складирование твердых отходов и разработка недр земли. В границах второго и третьего поясов бурение новых скважин и новое строительство, связанное с нарушением почвенного покрова, производится при обязательном согласовании с центром государственного санитарно-эпидемиологического надзора.

Мероприятия по третьему поясу:

- выявление, тампонирующее или восстановление всех старых, бездействующих, дефектных или неправильно эксплуатируемых скважин, представляющих опасность в части возможности загрязнения водоносных горизонтов;
- бурение новых скважин и новое строительство, связанное с нарушением почвенного покрова, производится при обязательном согласовании с центром государственного санитарно-эпидемиологического надзора;
- запрещение закачки отработанных вод в подземные горизонты, подземного складирования твердых отходов и разработки недр земли;
- запрещение размещения складов горюче-смазочных материалов, ядохимикатов и минеральных удобрений, накопителей промстоков, шламохранилищ и других объектов, обуславливающих опасность химического загрязнения подземных вод.

Размещение таких объектов допускается в пределах третьего пояса ЗСО только при использовании защищенных подземных вод, при условии выполнения специальных мероприятий по защите водоносного горизонта от загрязнения при наличии санитарно-эпидемиологического заключения центра государственного санитарно-эпидемиологического надзора, выданного с учетом заключения органов геологического контроля.

Своевременное выполнение необходимых мероприятий по санитарной охране поверхностных вод, имеющих непосредственную гидрологическую связь с используемым водоносным горизонтом, в соответствии с гигиеническими требованиями к охране поверхностных вод.

Приаэродромная территория аэродрома «Липецк».

В соответствии с постановлением Правительства Российской Федерации от 02.12.2017 № 1460 «Об утверждении Правил установления приаэродромной территории, Правил выделения на приаэродромной территории подзон и Правил разрешения разногласий, возникающих между высшими исполнительными органами государственной власти субъектов Российской Федерации и уполномоченными Правительством Российской Федерации федеральными органами исполнительной власти при

согласовании проекта решения об установлении приаэродромной территории» (с изменениями) на приаэродромной территории устанавливаются следующие ограничения использования объектов недвижимости и осуществления деятельности:

- 3 подзона, в которой запрещается размещать объекты, высота которых превышает ограничения, установленные уполномоченным Правительством Российской Федерации федеральным органом исполнительной власти при установлении соответствующей приаэродромной территории;

- 4 подзона, в которой запрещается размещать объекты, создающие помехи в работе наземных объектов средств и систем обслуживания воздушного движения, навигации, посадки и связи, предназначенных для организации воздушного движения и расположенных вне первой подзоны;

- 5 подзона, в которой запрещается размещать опасные производственные объекты, определенные Федеральным законом от 21.07.1997 № 116-ФЗ «О промышленной безопасности опасных производственных объектов», функционирование которых может повлиять на безопасность полетов воздушных судов;

- 6 подзона, в которой запрещается размещать объекты, способствующие привлечению и массовому скоплению птиц;

- 7 подзона, в которой ввиду превышения уровня шумового, электромагнитного воздействий, концентраций загрязняющих веществ в атмосферном воздухе запрещается размещать объекты, виды которых в зависимости от их функционального назначения определяются уполномоченным Правительством Российской Федерации федеральным органом исполнительной власти при установлении соответствующей приаэродромной территории с учетом требований законодательства в области обеспечения санитарно-эпидемиологического благополучия населения, если иное не установлено федеральными законами.

Зоны затопления.

Согласно пункту 3 статьи 67.1 Водного кодекса Российской Федерации в границах зоны затопления запрещаются:

- строительство объектов капитального строительства, не обеспеченных сооружениями и (или) методами инженерной защиты территорий и объектов от негативного воздействия вод;

- использование сточных вод в целях повышения почвенного плодородия;

- размещение кладбищ, скотомогильников, объектов размещения отходов производства и потребления, химических, взрывчатых, токсичных, отравляющих веществ, пунктов хранения и захоронения радиоактивных отходов;

- осуществление авиационных мер по борьбе с вредными организмами.

Инженерная защита территорий и объектов от негативного воздействия вод (строительство водоограждающих дамб, берегоукрепительных сооружений и других сооружений инженерной защиты, предназначенных для

защиты территорий и объектов от затопления, подтопления, разрушения берегов водных объектов, и (или) методы инженерной защиты, в том числе искусственное повышение поверхности территорий, устройство свайных фундаментов и другие методы инженерной защиты) осуществляется в соответствии с законодательством Российской Федерации о градостроительной деятельности органами государственной власти и органами местного самоуправления, уполномоченными на выдачу разрешений на строительство в соответствии с законодательством Российской Федерации о градостроительной деятельности, юридическими и физическими лицами - правообладателями земельных участков, в отношении которых осуществляется такая защита.

– В целях строительства сооружений инженерной защиты территорий и объектов от негативного воздействия вод допускается изъятие земельных участков для государственных или муниципальных нужд в порядке, установленном земельным законодательством и гражданским законодательством.

Водоохранная зона.

В границах водоохранных зон запрещаются:

– использование сточных вод в целях повышения почвенного плодородия;

– размещение кладбищ, скотомогильников, объектов размещения отходов производства и потребления, химических, взрывчатых, токсичных, отравляющих и ядовитых веществ (за исключением специализированных хранилищ аммиака, метанола, аммиачной селитры и нитрата калия на территориях морских портов, перечень которых утверждается Правительством Российской Федерации, за пределами границ прибрежных защитных полос), пунктов захоронения радиоактивных отходов, а также загрязнение территории загрязняющими веществами, предельно допустимые концентрации которых в водах водных объектов рыбохозяйственного значения не установлены;

– осуществление авиационных мер по борьбе с вредными организмами;

– движение и стоянка транспортных средств (кроме специальных транспортных средств), за исключением их движения по дорогам и стоянки на дорогах и в специально оборудованных местах, имеющих твердое покрытие;

– строительство и реконструкция автозаправочных станций, складов горюче-смазочных материалов (за исключением случаев, если автозаправочные станции, склады горюче-смазочных материалов размещены на территориях портов, инфраструктуры внутренних водных путей, в том числе баз (сооружений) для стоянки маломерных судов, объектов органов федеральной службы безопасности), станций технического обслуживания, используемых для технического осмотра и ремонта транспортных средств, осуществление мойки транспортных средств;

- хранение пестицидов и агрохимикатов (за исключением хранения агрохимикатов в специализированных хранилищах, размещенных на территориях морских портов за пределами границ прибрежных защитных полос), применение пестицидов и агрохимикатов;

- сброс сточных, в том числе дренажных, вод;

- разведка и добыча общераспространенных полезных ископаемых (за исключением случаев, если разведка и добыча общераспространенных полезных ископаемых осуществляются пользователями недр, осуществляющими разведку и добычу иных видов полезных ископаемых, в границах предоставленных им в соответствии с законодательством Российской Федерации о недрах горных отводов и (или) геологических отводов на основании утвержденного технического проекта в соответствии со статьей 19.1 Закона Российской Федерации от 21.02.1992 № 2395-1 «О недрах»).

В границах водоохранных зон допускаются проектирование, строительство, реконструкция, ввод в эксплуатацию, эксплуатация хозяйственных и иных объектов при условии оборудования таких объектов сооружениями, обеспечивающими охрану водных объектов от загрязнения, засорения, заиления и истощения вод в соответствии с водным законодательством и законодательством в области охраны окружающей среды. Выбор типа сооружения, обеспечивающего охрану водного объекта от загрязнения, засорения, заиления и истощения вод, осуществляется с учетом необходимости соблюдения установленных в соответствии с законодательством в области охраны окружающей среды нормативов допустимых сбросов загрязняющих веществ, иных веществ и микроорганизмов. Под сооружениями, обеспечивающими охрану водных объектов от загрязнения, засорения, заиления и истощения вод, понимаются:

- централизованные системы водоотведения (канализации), централизованные ливневые системы водоотведения;

- сооружения и системы для отведения (сброса) сточных вод в централизованные системы водоотведения (в том числе дождевых, талых, инфильтрационных, поливомоечных и дренажных вод), если они предназначены для приема таких вод;

- локальные очистные сооружения для очистки сточных вод (в том числе дождевых, талых, инфильтрационных, поливомоечных и дренажных вод), обеспечивающие их очистку исходя из нормативов, установленных в соответствии с требованиями законодательства в области охраны окружающей среды и настоящего Водного Кодекса Российской Федерации;

- сооружения для сбора отходов производства и потребления, а также сооружения и системы для отведения (сброса) сточных вод (в том числе дождевых, талых, инфильтрационных, поливомоечных и дренажных вод) в приемники, изготовленные из водонепроницаемых материалов;

– сооружения, обеспечивающие защиту водных объектов и прилегающих к ним территорий от разливов нефти и нефтепродуктов и иного негативного воздействия на окружающую среду.

В отношении территорий ведения гражданами садоводства или огородничества для собственных нужд, размещенных в границах водоохранных зон и не оборудованных сооружениями для очистки сточных вод, до момента их оборудования такими сооружениями и (или) подключения к системам, указанным в пункте 1 части 16 статьи 65 Водного Кодекса Российской Федерации, допускается применение приемников, изготовленных из водонепроницаемых материалов, предотвращающих поступление загрязняющих веществ, иных веществ и микроорганизмов в окружающую среду.

Строительство, реконструкция и эксплуатация специализированных хранилищ агрохимикатов, аммиака, метанола, аммиачной селитры и нитрата калия допускаются при условии оборудования таких хранилищ сооружениями и системами, предотвращающими загрязнение водных объектов.

В соответствии с Приказом управления по охране объектов культурного наследия Липецкой области от 28.05.2021 № 97 «Об утверждении границ и особого режима использования территории выявленного объекта археологического наследия – Культурный слой исторической части города Липецка, расположенного на территории города Липецка Липецкой области» (с изменениями) в границах разработки проекта межевания находится выявленный объект археологического наследия «Культурный слой исторической части города Липецка».

В соответствии со статьями 36, 45.1 Закона № 73-ФЗ, при проведении землеустроительных, земляных, строительных, мелиоративных, хозяйственных и иных работ, заказчик работ обязан:

– разработать в составе проектной документации раздел об обеспечении сохранности выявленного объекта культурного наследия или о проведении спасательных археологических полевых работ или проект обеспечения сохранности выявленного объекта культурного наследия либо плана проведения спасательных археологических полевых работ, включающих оценку воздействия проводимых работ на указанный объект культурного наследия (далее – документация или раздел документации, обосновывающий меры по обеспечению сохранности выявленного объекта культурного (археологического) наследия);

– получить по документации или разделу документации, обосновывающей меры по обеспечению сохранности выявленного объекта культурного наследия, заключение государственной историко-культурной экспертизы и представить его совместно с указанной документацией в Управление на согласование;

– обеспечить реализацию согласованной Управление документации, обосновывающей меры по обеспечению сохранности выявленного объекта культурного (археологического) наследия.

РАЗДЕЛ II.
ОБОСНОВАНИЕ ОПРЕДЕЛЕНИЯ МЕСТОПОЛОЖЕНИЯ ГРАНИЦ
ОБРАЗУЕМЫХ УЧАСТКОВ С УЧЕТОМ СОБЛЮДЕНИЯ
ТРЕБОВАНИЙ К ОБРАЗУЕМЫМ ЗЕМЕЛЬНЫМ УЧАСТКАМ

Образуемые земельные участки в границах разработки проекта межевания отсутствуют.

РАЗДЕЛ III.
ОБОСНОВАНИЕ СПОСОБА ОБРАЗОВАНИЯ ЗЕМЕЛЬНОГО
УЧАСТКА

Образуемые земельные участки в границах разработки проекта межевания отсутствуют.


РАЗДЕЛ IV.
ОБОСНОВАНИЕ ОПРЕДЕЛЕНИЯ РАЗМЕРОВ ОБРАЗУЕМОГО
ЗЕМЕЛЬНОГО УЧАСТКА.

Образуемые земельные участки в границах разработки проекта межевания отсутствуют.

РАЗДЕЛ V.
ОБОСНОВАНИЕ ОПРЕДЕЛЕНИЯ ГРАНИЦ ПУБЛИЧНОГО
СЕРВИТУТА, ПОДЛЕЖАЩЕГО УСТАНОВЛЕНИЮ В
СООТВЕТСТВИИ С ЗАКОНОДАТЕЛЬСТВОМ РФ.

Установление публичного сервитута проектом не предусматривается.

Ведомость существующих земельных участков			
Кадастровый номер земельного участка	Адрес (местоположение) по сведениям Единого государственного реестра недвижимости	Вид разрешенного использования	Общая площадь земельного участка, кв. м
48:20:002010:73	обл. Липецкая, г. Липецк, ул. К. Маркса, в районе городского пляжа	для строительства спортивно-оздоровительного центра	1 000

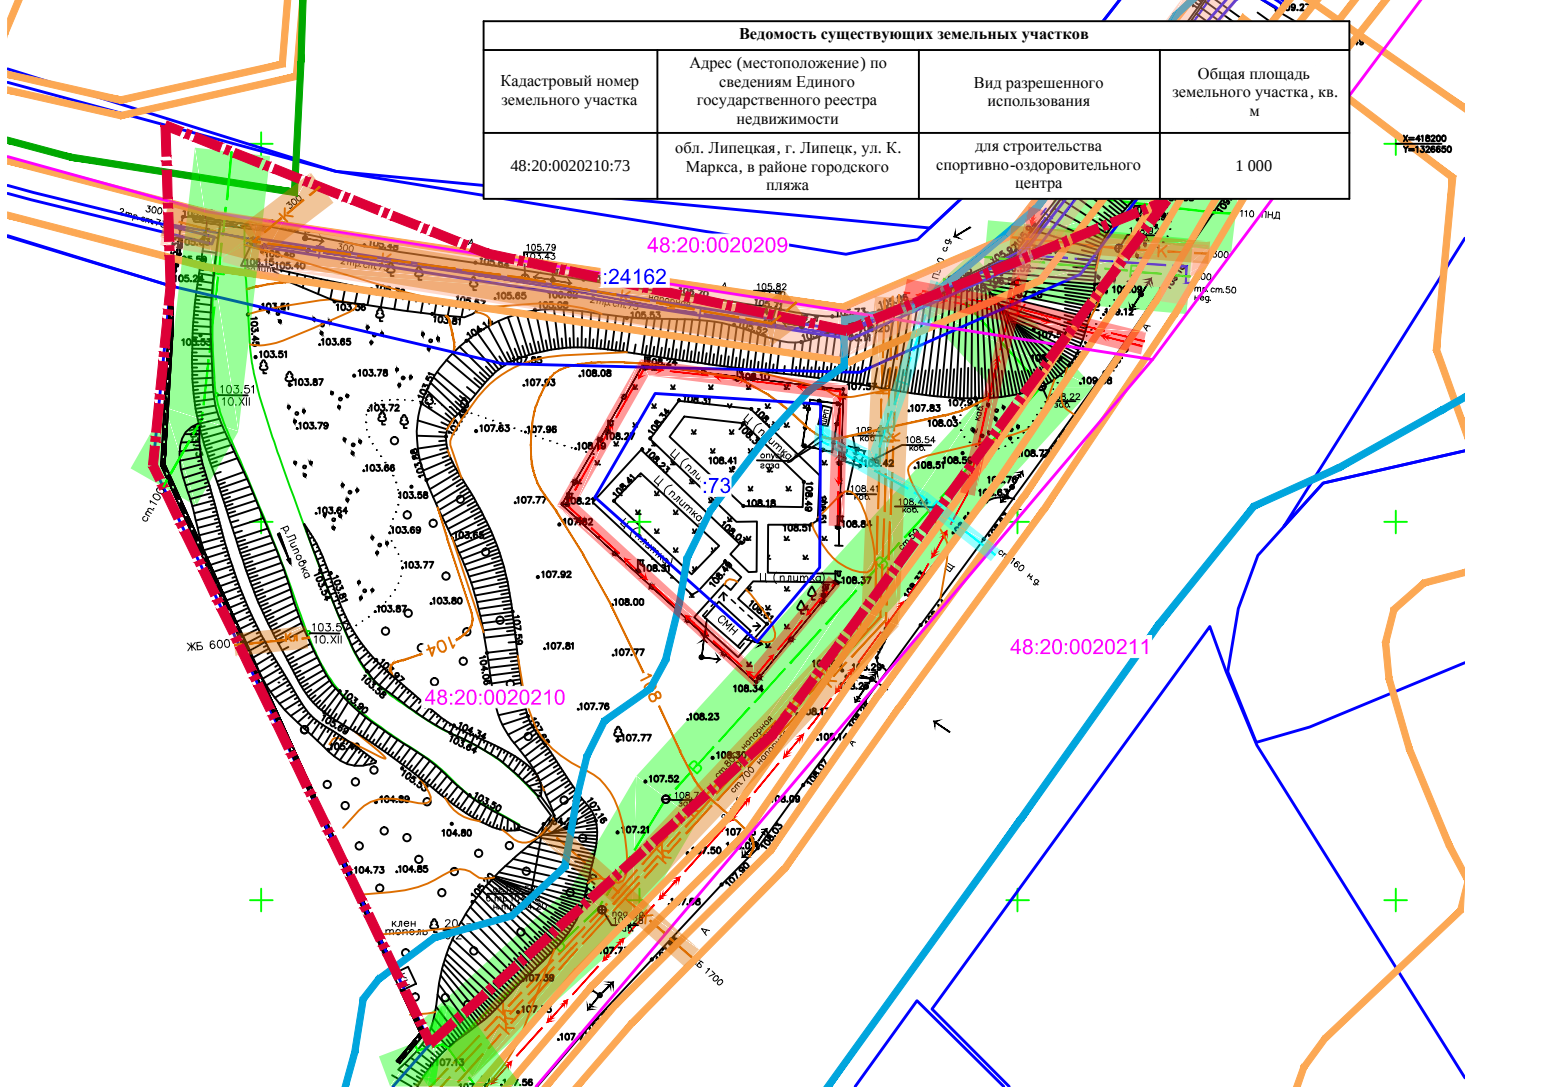

- Условные обозначения:
- Границы:**
- граница разработки проекта
 - граница земельного участка по сведениям ЕГРН
 - граница кадастрового квартала
- Подписи:**
- кадастровый номер земельного участка
 - номер кадастрового квартала
- Границы зон с особыми условиями использования территорий:**
- границы зон с особыми условиями использования территорий по сведениям ЕГРН
 - зона затопления
 - охранный зона канализации
 - охранный зона линии электропередачи, линии связи
 - санитарно-защитная зона водопровода
 - охранный зона газопровода
 - охранный зона теплотрассы

Примечание:

Граница территории проекта межевания полностью расположена в ЗОУИТ:

- 48:00-6.644 - приаэродромная территория аэродрома "Липецк". Пятая подзона;
- 48:00-6.645 - приаэродромная территория аэродрома "Липецк". ПАТ;
- 48:00-6.586 - приаэродромная территория аэродрома "Липецк". Третья подзона;
- 48:00-6.855 - третья подзона зона 7 приаэродромной территории аэродрома "Липецк";
- 48:13-6.5227 - приаэродромная территория аэродрома "Липецк". Шестая подзона;
- 48:13-6.5267 - приаэродромная территория аэродрома "Липецк". Четвертая подзона;
- 48:00-6.678 - водоохранная зона участка реки Воронеж от фиксирующего порога ПАО "НЛМК" до устья реки Семеновка протяженностью 26.62 км по правому берегу и 25.62 км по левому берегу, расположенной на территории Липецкой области;
- 48:20-6.493 - границы зон санитарной охраны третьего пояса для водозаборов: № 3, расположенного по адресу: г. Липецк, Лебедянского шоссе., владение 6; № 5, расположенного по адресу: г. Липецк, ул. Катукова, владение 3; № 7, расположенного по адресу: г. Липецк, Чаплыгинское шоссе, владение 2;
- 48:20-6.2046 - зона санитарной охраны источников водоснабжения и водопроводов питьевого назначения водозабора № 5 "Сырский - 1", расположенного по адресу: г. Липецк, ул. Катукова, владение 3 (третий пояс).

Граница территории проекта межевания полностью расположена в границах территории выявленного объекта археологического наследия "Культурный слой исторической части города Липецка", утвержденного приказом Управления по охране объектов культурного наследия Липецкой области от 11.11.2025 № 386 "О внесении изменений в приказ Управления по охране объектов культурного наследия Липецкой области от 28.05.2021 № 97 "Об утверждении границ и особого режима использования территории выявленного объекта археологического наследия - Культурный слой исторической части города Липецка, расположенного на территории города Липецка Липецкой области"

Разработан в М 1:500
Выведен в М 1:500

						32-25-ПМТ		
						Документация по планировке территории (проект межевания территории в виде отдельного документа) в районе улицы К. Маркса в городе Липецке, в части кадастрового квартала 48:20:0020210		
Изм.	Кол. уч.	Лист	№ док.	Подпись	Дата	Материалы по обоснованию проекта межевания территории. Графическая часть	Стадия	Стадия
Разработал		Козлова		<i>С.Козлова</i>	12.25		П	-
Проверил		Тудаева		<i>Т.Тудаева</i>	12.25		-	-
ГИП		Уваркина		<i>И.Уваркина</i>	12.25	Схема использования территории в период подготовки проекта, зоны с особыми условиями использования территории	ООО «Земпроект»	

ПРИЛОЖЕНИЯ

Приложение 1. Реквизиты приказа о подготовке проекта межевания территории



МИНИСТЕРСТВО СТРОИТЕЛЬСТВА И АРХИТЕКТУРЫ ЛИПЕЦКОЙ ОБЛАСТИ

ПРИКАЗ

09 декабря 2025 г.

г. Липецк

№ 516

О принятии решения о подготовке документации по планировке территории (проект межевания территории в виде отдельного документа) в районе улицы К. Маркса в городе Липецке, в части кадастрового квартала 48:20:0020210

В соответствии со статьями 8.2, 41, 43, 45, 46, 56 Градостроительного кодекса Российской Федерации, с подпунктом «д» пункта 5 статьи 2 Закона Липецкой области от 26.12.2014 № 357-ОЗ «О перераспределении полномочий между органами местного самоуправления муниципальных образований Липецкой области и органами государственной власти Липецкой области», пунктом 2 постановления Правительства Липецкой области от 04.08.2022 № 67 «Об осуществлении органами государственной власти Липецкой области перераспределенных полномочий», постановлением Правительства Российской Федерации от 31.03.2017 № 402 «Об утверждении Правил выполнения инженерных изысканий, необходимых для подготовки документации по планировке территории, перечня видов инженерных изысканий, необходимых для подготовки документации по планировке территории, и о внесении изменений в постановление Правительства Российской Федерации от 19 января 2006 г. № 20», постановлением Правительства Российской Федерации от 02.02.2024 № 112 «Об утверждении правил подготовки документации по планировке территории, подготовка которой осуществляется на основании решений уполномоченных федеральных органов исполнительной власти, исполнительных органов субъектов Российской Федерации и органов местного самоуправления, принятия решения об утверждении документации по планировке территории, внесения изменений в такую документацию, отмены такой документации или ее отдельных частей, признания отдельных частей такой документации не подлежащими применению, а также подготовки и утверждения проекта планировки территории в отношении территорий

исторических поселений федерального и регионального значения», на основании обращения Щегловой Е.Е. от 25.11.2025 вх. № 43-1963,

ПРИКАЗЫВАЮ:

1. Разрешить Щегловой Е.Е. подготовку документации по планировке территории (проект межевания территории в виде отдельного документа) в районе улицы К. Маркса в городе Липецке, в части кадастрового квартала 48:20:0020210, согласно прилагаемой схеме (приложение 1).

2. Утвердить задание на разработку документации по планировке территории (проект межевания территории в виде отдельного документа) в районе улицы К. Маркса в городе Липецке, в части кадастрового квартала 48:20:0020210 (приложение 2).

3. Утвердить задание на выполнение инженерных изысканий, необходимых для подготовки документации по планировке территории (проект межевания территории в виде отдельного документа) в районе улицы К. Маркса в городе Липецке, в части кадастрового квартала 48:20:0020210 (приложение 3).

4. Установить, что документация по планировке территории (проект межевания территории в виде отдельного документа) в районе улицы К. Маркса в городе Липецке, в части кадастрового квартала 48:20:0020210 должна быть представлена на рассмотрение в министерство строительства и архитектуры Липецкой области в течение 160 календарных дней со дня издания настоящего приказа.

5. Направить настоящий приказ главе администрации города Липецк для его размещения на официальном сайте администрации города Липецк в информационно - телекоммуникационной сети «Интернет».

6. Обеспечить опубликование настоящего приказа в средствах массовой информации в порядке, установленном для официального опубликования правовых актов Липецкой области, иной официальной информации, и размещение на официальном сайте министерства строительства и архитектуры Липецкой области в информационно - телекоммуникационной сети «Интернет».

7. Настоящий приказ вступает в силу со дня его опубликования.

Министр строительства и
архитектуры Липецкой
области - главный
архитектор области



Н.Н. Дергунов

Приложение 1

к приказу министерства строительства и архитектуры Липецкой области «О принятии решения о подготовке документации по планировке территории (проект межевания территории в виде отдельного документа) в районе улицы К. Маркса в городе Липецке, в части кадастрового квартала 48:20:0020210»

Схема границ территории для разработки документации по планировке территории (проект межевания территории в виде отдельного документа) в районе улицы К. Маркса в городе Липецке, в части кадастрового квартала 48:20:0020210



Условное обозначение



- граница территории разработки

Приложение 2

к приказу министерства строительства и архитектуры Липецкой области «О принятии решения о подготовке документации по планировке территории (проект межевания территории в виде отдельного документа) в районе улицы К. Маркса в городе Липецке, в части кадастрового квартала 48:20:0020210»

ЗАДАНИЕ

на разработку документации по планировке территории (проект межевания территории в виде отдельного документа) в районе улицы К. Маркса в городе Липецке, в части кадастрового квартала 48:20:0020210

№	Наименование	Содержание
1.	Вид разрабатываемой документации	Проект межевания территории в виде отдельного документа.
2.	Инициатор подготовки документации по планировке территории	Щеглова Е.Е.
3.	Источник финансирования	Средства Щегловой Е.Е.
4.	Вид и наименование планируемого к размещению объекта капитального строительства, его основные характеристики	-
5.	Поселения, муниципальные округа, городские округа, муниципальные районы, субъекты Российской Федерации, в отношении территории которых осуществляется подготовка документации по планировке территории	Городской округ город Липецк.
6.	Состав и основные требования к документации по планировке территории	1. Состав документации по планировке территории должен соответствовать статье 43 Градостроительного кодекса РФ: - Раздел 1 «Проект межевания территории. Основная часть»; - Раздел 2 «Проект межевания территории. Материалы по обоснованию». Рекомендуемый масштаб чертежей М 1:500, 1:1000, 1:2000. 2. Объединение нескольких чертежей в один допускается исключительно при условии обеспечения читаемости линий и условных обозначений графической части материалов по обоснованию. 3. При оформлении графической части документации на

		чертежах необходимо размещать соответствующие экспликации (объектов, земельных участков и т.д.).
7.	Информация о земельных участках (при наличии), включенных в границы территории, в отношении которой планируется подготовка документации по планировке территории, а также об ориентировочной площади такой территории	Территория в районе улицы К. Маркса в городе Липецке, в части кадастрового квартала 48:20:0020210. Ориентировочная площадь территории – 0,2 га (приложение 1).
8.	Цель подготовки документации по планировке территории	Цель проекта: - изменение существующих красных линий.
9.	Законодательная и нормативно-правовая база выполнения работ	1. «Градостроительный кодекс Российской Федерации» от 29.12.2004 № 190-ФЗ; 2. Федеральный закон от 29.12.2004 № 191-ФЗ «О введении в действие Градостроительного кодекса Российской Федерации»; 3. «Земельный кодекс Российской Федерации» от 25.10.2001 № 136-ФЗ; 4. Федеральный закон от 25.10.2001 № 137-ФЗ «О введении в действие Земельного кодекса Российской Федерации»; 5. «Водный кодекс Российской Федерации» от 03.06.2006 № 74-ФЗ; 6. Федеральный закон от 03.06.2006 № 73-ФЗ «О введении в действие Водного кодекса Российской Федерации»; 7. Федеральный закон от 10.01.2002 № 7-ФЗ «Об охране окружающей среды»; 8. Федеральный закон от 06.10.2003 № 131-ФЗ «Об общих принципах организации местного самоуправления в Российской Федерации»; 9. Федеральный закон от 25.06.2002 № 73-ФЗ «Об объектах культурного наследия (памятниках истории и культуры) народов Российской Федерации»; 10. Федеральный закон от 14.03.1995 № 33-ФЗ «Об особо охраняемых природных территориях»; 11. Федеральный закон от 27.07.2010 № 190-ФЗ «О теплоснабжении»; 12. СанПиН 2.2.1/2.1.1.1200-03 «Санитарно-защитные зоны и санитарная классификация предприятий, сооружений и иных объектов» (утв. постановлением Главного государственного санитарного врача Российской Федерации от 25.09.2007 № 74); 13. Приказ Федеральной службы государственной регистрации, кадастра и картографии от 10.11.2020 № П/0412 «Об утверждении классификатора видов разрешенного использования земельных участков»; 14. СанПиН 2.1.4.1110-02 «Зоны санитарной охраны

		источников водоснабжения и водопроводов питьевого назначения» (утв. постановлением Главного государственного санитарного врача Российской Федерации от 14.03.2002 № 10); 15. ГОСТ Р 70846.8-2023 «Национальная система пространственных данных. Пространственные данные градостроительной деятельности. Общие положения»; 16. ГОСТ Р 70846.9-2023 «Национальная система пространственных данных. Пространственные данные градостроительной деятельности. Термины и определения»; 17. ГОСТ Р 70846.10-2023 «Национальная система пространственных данных. Пространственные данные градостроительной деятельности. Общие требования к использованию единой электронной картографической основы в градостроительной деятельности»; 18. СП. 42.13330.2016 «Свод правил. Градостроительство. Планировка и застройка городских и сельских поселений. Актуализированная редакция СНиП 2.07.01-89*» (утв. приказом Минстроя России от 30.12.2016 № 1034/пр); 19. РДС 30-201-98 Инструкция о порядке проектирования и установления красных линий в городах и других поселениях Российской Федерации; 20. Местные нормативы градостроительного проектирования городского округа город Липецк Липецкой области, утвержденные приказом министерства строительства и архитектуры Липецкой области от 12.05.2025 № 187; 21. Генеральный план городского округа город Липецк на период до 2042 года, утвержденный постановлением Правительства Липецкой области от 30.12.2022 № 370; 22. Правила землепользования и застройки городского округа город Липецк Липецкой области, утвержденные постановлением Правительства Липецкой области от 13.06.2024 № 336; 23. Областные нормативы градостроительного проектирования в Липецкой области; 24. Иные нормативные правовые акты, действующие на территории Российской Федерации и Липецкой области. Все нормативные правовые акты применяются в действующей редакции.
10.	Базовая градостроительная документация	1. Генеральный план городского округа город Липецк на период до 2042 года, утвержденный постановлением Правительства Липецкой области от 30.12.2022 № 370; 2. Правила землепользования и застройки городского округа город Липецк Липецкой области, утвержденные постановлением Правительства Липецкой области от 13.06.2024 № 336; 3. Материалы и результаты инженерных изысканий в случаях, если выполнение таких инженерных изысканий для подготовки документации по планировке территории

		требуются в соответствии с Градостроительным кодексом РФ; 4. Иные законодательные и нормативные документы Российской Федерации и Липецкой области, регулирующие градостроительную деятельность. Все нормативные правовые акты применяются в действующей редакции.
11.	Порядок предоставления документации по планировке территории и основные требования к форме, форматам и оформлению предоставляемых материалов	1. Материалы документации по планировке территории передаются в министерство строительства и архитектуры Липецкой области на согласование в одном экземпляре в электронном виде (электронная версия предоставляется в формате PDF и JPG с разрешением не менее 300 dpi и пояснительная записка - в формате DOC, таблица координат конечных и поворотных точек - в формате XLS/XLSX). 1.1. Материалы документации по планировке территории предоставляются в формате PDF в составе: - Раздел 1 «Проект межевания территории. Основная часть»; - Раздел 2 «Проект межевания территории. Материалы по обоснованию». 1.2. Материалы документации по планировке территории предоставляются в формате DOC в составе: - Раздел 1 «Проект межевания территории. Основная часть». 1.3. Графические материалы дополнительно предоставляются в электронном виде в формате DWG. 2. Требования к оформлению текстовой части документации: В текстовой части документации употребляются следующие структурные единицы: - разделы; - подразделы; - главы; - пункты, которые обозначаются арабской цифрой с точкой; - подпункты, которые обозначаются арабской цифрой со скобкой; - абзацы. Разделы нумеруются римскими цифрами и имеют наименование. Номер и наименование располагаются по центру строки вместе со словом «Раздел». Обозначение и наименование раздела следует писать прописными буквами по центру страницы одно под другим. Наименование раздела выделяют полужирным шрифтом. Подраздел должен иметь порядковый номер, обозначаемый римскими цифрами, и наименование. Обозначение подраздела следует писать с прописной буквы и абзацного отступа. Наименование подраздела следует писать с прописной буквы полужирным шрифтом с обозначением номера подраздела, после которого ставится точка. Главы должны нумероваться арабскими цифрами и иметь наименование. Обозначение главы следует писать с прописной буквы и абзацного отступа. Наименование главы следует писать с прописной буквы полужирным шрифтом с

		обозначением номера главы, после которого ставится точка. Таблица должна иметь наименование. В правом верхнем углу над таблицей указывается слово «Таблица». Если в проекте имеется несколько таблиц, то они нумеруются арабскими цифрами без указания знака «№». Таблица состоит из граф (вертикаль) и строк (горизонталь). Графы имеют наименование. В таблице обязательна первая графа с наименованием «№ п/п». Строки таблицы имеют порядковые номера, обозначаемые арабскими цифрами с точкой. Нумерация строк сквозная. Таблица может делиться на разделы, которые имеют порядковый номер, обозначаемый римскими цифрами, и наименование. Наименование раздела печатается с заглавной буквы в одну строку с обозначением номера раздела, после которого ставится точка. Раздел таблицы может делиться на подразделы, которые имеют порядковый номер, обозначаемый арабскими цифрами и наименование. Наименование подраздела печатается с заглавной буквы в одну строку с обозначением номера подраздела, после которого ставится точка. В приложении к документации в правом верхнем углу первого листа приложения делается отметка с указанием слова «Приложение» и указывается наименование проекта, к которому оно прилагается. В случае если к проектам имеется несколько приложений, то они нумеруются арабскими цифрами без указания знака «№». Заказчиком согласовывается форма сведений (в виде текста или таблицы), включенных в проекты. 3. Материалы для внесения сведений в ГИСОГД предоставляются в форматах MID/MIF, в составе отдельных файлов: - границы разработки территории; - красные линии; - линии отступа от красных линий. 4. Для внесения сведений о проекте межевания территории в Единый государственный реестр недвижимости необходимо подготовить документы с использованием XML-схемы <code>interact_entry_boundaries_v02.xsd</code>, утвержденной приказом Федеральной службы государственной регистрации, кадастра и картографии от 02.12.2024 № П/0384/24 «О размещении на официальном сайте Федеральной службы государственной регистрации, кадастра и картографии в информационно-телекоммуникационной сети «Интернет» XML-схем, используемых для формирования документов, карты (плана) объекта землеустройства в формате XML, направляемых в форме электронных документов в орган регистрации прав органами государственной власти, органами местного самоуправления в порядке межведомственного
--	--	--

		информационного взаимодействия, в части сведений о границах, зонах, территориях, для внесения в реестр границ Единого государственного реестра недвижимости».
--	--	---

Приложение 3

к приказу министерства строительства и архитектуры Липецкой области «О принятии решения о подготовке документации по планировке территории (проект межевания территории в виде отдельного документа) в районе улицы К. Маркса в городе Липецке, в части кадастрового квартала 48:20:0020210»

ЗАДАНИЕ

на выполнение инженерных изысканий, необходимых для подготовки документации по планировке территории

1. Общие положения

1.1. Основные сведения об объекте инженерных изысканий.

Наименование: документация по планировке территории (проект межевания территории в виде отдельного документа) в районе улицы К. Маркса в городе Липецке, в части кадастрового квартала 48:20:0020210¹ (далее – территория).

Местоположение: городской округ город Липецк

1.2. Основание для выполнения инженерных изысканий:

Градостроительный кодекс Российской Федерации («Российская газета», 2004, № 290);

постановление Правительства РФ от 31.03.2017 № 402 «Об утверждении Правил выполнения инженерных изысканий, необходимых для подготовки документации по планировке территории, перечня видов инженерных изысканий, необходимых для подготовки документации по планировке территории, и о внесении изменений в Постановление Правительства Российской Федерации от 19 января 2006 г. № 20» («Собрание законодательства Российской Федерации», 2017, №15 (Часть VII);

1.3. Заказчик: Щеглова Е.Е.²

1.4. Источник финансирования: средства Щегловой Е.Е.³

1.5. Виды инженерных изысканий⁴:

- инженерно-геологические изыскания.

1.6. Цель выполнения инженерных изысканий, необходимых для подготовки документации по планировке территории (далее – инженерные изыскания):

¹ Указывается вид элемента планировочной структуры в соответствии с приказом Минстроя России от 25.04.2017 № 738/пр.

² Указывается наименование, ИНН, ОГРН юридического лица, ФИО физического лица (в случае, если оно дало согласие на обработку и т.п. персональных данных) или фраза «Физическое лицо, по инициативе которого принимается решение о подготовке документации по планировке территории».

³ Указывается в зависимости от вида финансирования.

⁴ Указываются виды инженерных изысканий в соответствии с пунктом 1 Перечня видов инженерных изысканий, необходимых для подготовки документации по планировке территории, утвержденного постановлением Правительства РФ от 31.03.2017 № 402.

подготовка проекта межевания⁵ территории.

1.7. Задачи инженерных изысканий:

1.7.1. Установление границ земельных участков⁶.

1.7.2. Разработка мероприятий инженерной защиты от опасных природных процессов и техногенных процессов и устранению или ослаблению их влияния, подготовка предложений и рекомендаций для принятия решений по организации и такой защиты.

1.7.3. Ведение государственного фонда материалов и данных инженерных изысканий и формирования информационных систем обеспечения градостроительной деятельности всех уровней.

1.7.4. Получение материалов:

о природных условиях территории и факторах техногенного воздействия на окружающую среду, прогнозов их изменения для обеспечения рационального и безопасного использования территории;

необходимых для обоснования проведения мероприятий по организации поверхностного стока вод, частичному или полному осушению территории и других подобных мероприятий, инженерной защиты и благоустройство;

установления границ земельных участков⁷.

1.7.5. Формирование цифровой модели местности⁸.

1.8. Перечень нормативных правовых актов и документов, в соответствии с требованиями которых необходимо выполнять инженерные изыскания:

Федеральный закон от 30.12.2015 № 431-ФЗ «О геодезии, картографии и пространственных данных и о внесении изменений в отдельные законодательные акты Российской Федерации» («Российская газета», 2016, № 1);

постановление Правительства РФ от 31.03.2017 № 402 «Об утверждении Правил выполнения инженерных изысканий, необходимых для подготовки документации по планировке территории, перечня видов инженерных изысканий, необходимых для подготовки документации по планировке территории, и о внесении изменений в постановление Правительства Российской Федерации от 19 января 2006 г. № 20» («Собрание законодательства Российской Федерации», 2017, № 15 (Часть VII));

постановление Правительства РФ от 22.04.2017 № 485 «О составе материалов и результатов инженерных изысканий, подлежащих размещению в информационных системах обеспечения градостроительной деятельности, федеральной государственной информационной системе территориального планирования, государственном фонде материалов и данных инженерных изысканий, Едином государственном фонде данных о состоянии окружающей среды, ее загрязнении, а также о форме и порядке их представления» («Собрание законодательства Российской Федерации», 2017, № 18);

⁵ Указывается в зависимости от вида документации по планировке территории.

⁶ Указывается в случае подготовки проекта межевания.

⁷ Указывается в случае подготовки проекта межевания.

⁸ Указывается при необходимости, определяемой заказчиком.

СП 47.13330.2016 «Свод правил. Инженерные изыскания для строительства. Основные положения. Актуализированная редакция СНиП 11-02-96», утвержденный приказом Минстроя России от 30.12.2016 № 1033/пр (М.: Стандартинформ, 2017) (далее – СП 47.13330.2016);

СП 317.1325800.2017 «Свод правил. Инженерно-геодезические изыскания для строительства. Общие правила производства работ», утвержденный приказом Минстроя России от 22.12.2017 № 1702/пр (М., 2017);

СП 438.1325800.2019 «Свод правил. Инженерные изыскания при планировке территорий. Общие требования», утвержденный приказом Министерства строительства и жилищно-коммунального хозяйства Российской Федерации от 25.02.2019 № 127/пр (М.: Стандартинформ, 2019).

1.9. Этапы выполнения инженерных изысканий:

I этап: ознакомление исполнителя с территорией (рекогносцировочное обследование) и изучение исходных материалов;

II этап: разработка исполнителем программы инженерных изысканий и её утверждение заказчиком;

III этап: выполнение инженерных изысканий;

IV этап: составление и передача заказчику результатов инженерных изысканий.

1.10. Перечень передаваемых во временное пользование исполнителю инженерных изысканий, результатов ранее выполненных инженерных изысканий и исследований и иных исходных материалов:

1.10.1. Предполагаемые опасные природные процессы и явления, многолетнемерзлые и специфические грунты на территории⁹.

1.10.2. Сведения о принятой системе координат и высот¹⁰.

Инженерно-топографический план выполняется в системе координат МСК-48.

1.10.3. Данные о границах и площадях участков, на которые создаются (обновляются) инженерно-топографические планы¹¹.

2. Основные требования к материалам и результатам инженерных изысканий

2.1. Требования к точности и обеспеченности необходимых данных и характеристик при инженерных изысканиях, превышающие предусмотренные требованиями нормативных документов обязательного применения¹².

2.2. Требования к стационарным геодезическим наблюдениям в районах развития опасных природных и техногенных процессов¹³.

2.3. Требования к составу, виду, формату и срокам представления промежуточных материалов (если их выдача предусмотрена заданием) и отчетной документации¹⁴.

⁹ Указываются при наличии.

¹⁰ Указывается в случае выполнения инженерно-геодезических изысканий.

¹¹ Указывается в случае выполнения инженерно-геодезических изысканий.

¹² Указываются в случае необходимости.

¹³ Указывается в случае выполнения инженерно-геодезических изысканий (если территория включает в себя районы развития опасных природных и техногенных процессов).

¹⁴ Указываются в случае необходимости.

2.4. Требования по обеспечению контроля качества при выполнении инженерных изысканий.

2.4.1. Исполнитель инженерных изысканий (далее – исполнитель) обязан обеспечивать внутренний контроль качества выполнения и приемку полевых, лабораторных и камеральных работ. Задача внутреннего контроля качества – проверка исполнителем соответствия выполняемых или выполненных работ требованиям задания, программы и нормативных технических документов.

Для обеспечения внутреннего контроля качества работ исполнитель обязан иметь систему контроля качества и приемки инженерных изысканий. Система контроля качества инженерных изысканий разрабатывается в виде стандарта организации или положения о системе контроля качества, и должна содержать требования к организации контроля и приемки работ, и соответствующие формы актов.

2.4.2. Внешний контроль качества выполнения инженерных изысканий осуществляется застройщиком, техническим заказчиком (далее – заказчик). Заказчик осуществляет контроль качества инженерных изысканий собственными силами или с привлечением независимых организаций. Задача контроля качества со стороны заказчика – проверка соответствия выполненных или выполняемых исполнителем работ и их результатов, требованиям задания, программы, нормативных технических документов.

2.5. Проведение дополнительных исследований, не предусмотренных требованиями нормативных документов обязательного применения¹⁵.

2.6. Состав результатов инженерных изысканий:

технический отчет по результатам инженерных изысканий в общем виде, содержащий разделы и сведения в соответствии с пунктом 4.39 СП 47.13330.2016;

предложения и рекомендации для принятия решений по организации инженерной защиты территории от опасных природных и техногенных процессов и устранению или ослаблению их влияния;

инженерно-топографический план¹⁶;

технический отчет по результатам инженерно-геодезических изысканий должен содержать разделы и сведения в соответствии с пунктами 4.39, 5.1.23 СП 47.13330.2016¹⁷;

качественная и количественная оценка имеющихся фондовых материалов в соответствии с пунктом 5.2.6 СП 47.13330.2016¹⁸.

2.7. Форма, формат результатов инженерных изысканий и порядок их передачи.

Материалы и результаты инженерных изысканий представляются для размещения в информационных системах обеспечения градостроительной деятельности, федеральной государственной информационной системе территориального планирования, государственном фонде материалов и данных

¹⁵ Указываются в случае необходимости.

¹⁶ Указывается в случае выполнения инженерно-геодезических изысканий.

¹⁷ Указывается в случае выполнения инженерно-геодезических изысканий.

¹⁸ Указывается в случае выполнения инженерно-геодезических изысканий.

инженерных изысканий, Едином государственном фонде данных о состоянии окружающей среды, ее загрязнений на бумажных и электронных носителях в формате, позволяющем обеспечить их размещение в указанных информационных системах.

Графические материалы и результаты инженерных изысканий представляются в форме векторной и (или) растровой модели.

Информация в текстовой форме представляется в форматах DOC, DOCX, TXT, RTF, XLS, XLSX и ODF.

Информация в растровой модели представляется в форматах TIFF, JPEG и PDF.

Информация в векторной модели представляется в обменных форматах GML и SHP.

В случае невозможности представления данных в вышеуказанных форматах могут быть использованы обменные форматы MIF/MID, DWG и SXF (совместно с файлами описания RSC).

Представляемые пространственные данные должны иметь привязку к системе координат, используемой для ведения Единого государственного реестра недвижимости.

Инженерно-топографический план выполняется в масштабе 1:500.

Высота сечения рельефа по отдельным площадкам, включая требования к съемке подземных и надземных коммуникаций и сооружений¹⁹.

¹⁹ Указывается при необходимости.