



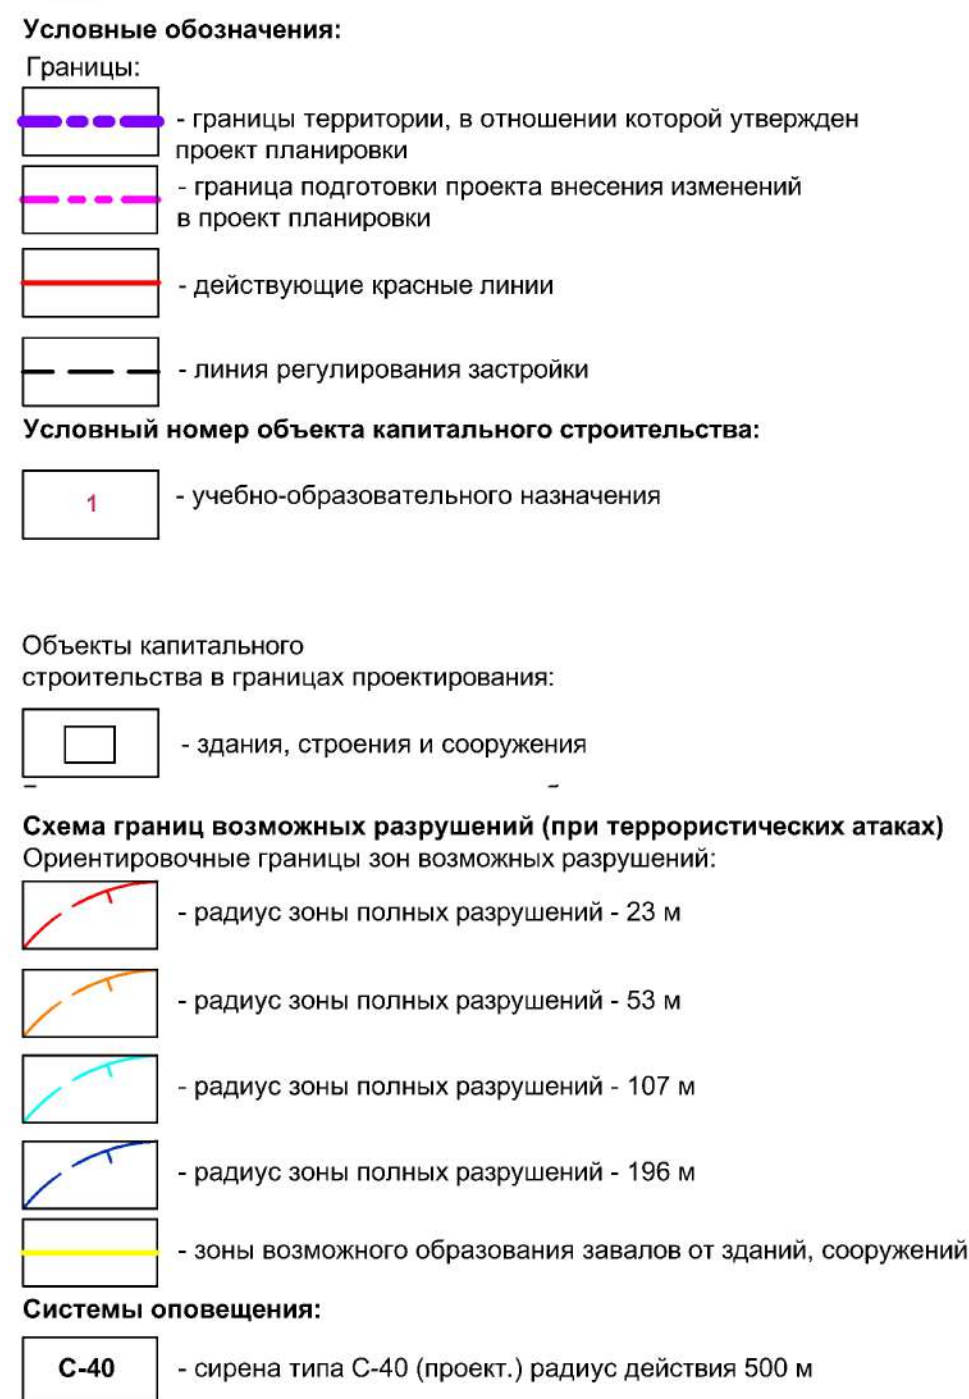

ПРОЕКТ ПЛАНИРОВКИ ТЕРРИТОРИИ
Материалы по обоснованию проекта
**Схема границ территорий, подверженных риску возникновения
чрезвычайных ситуаций**
М 1: 1 000

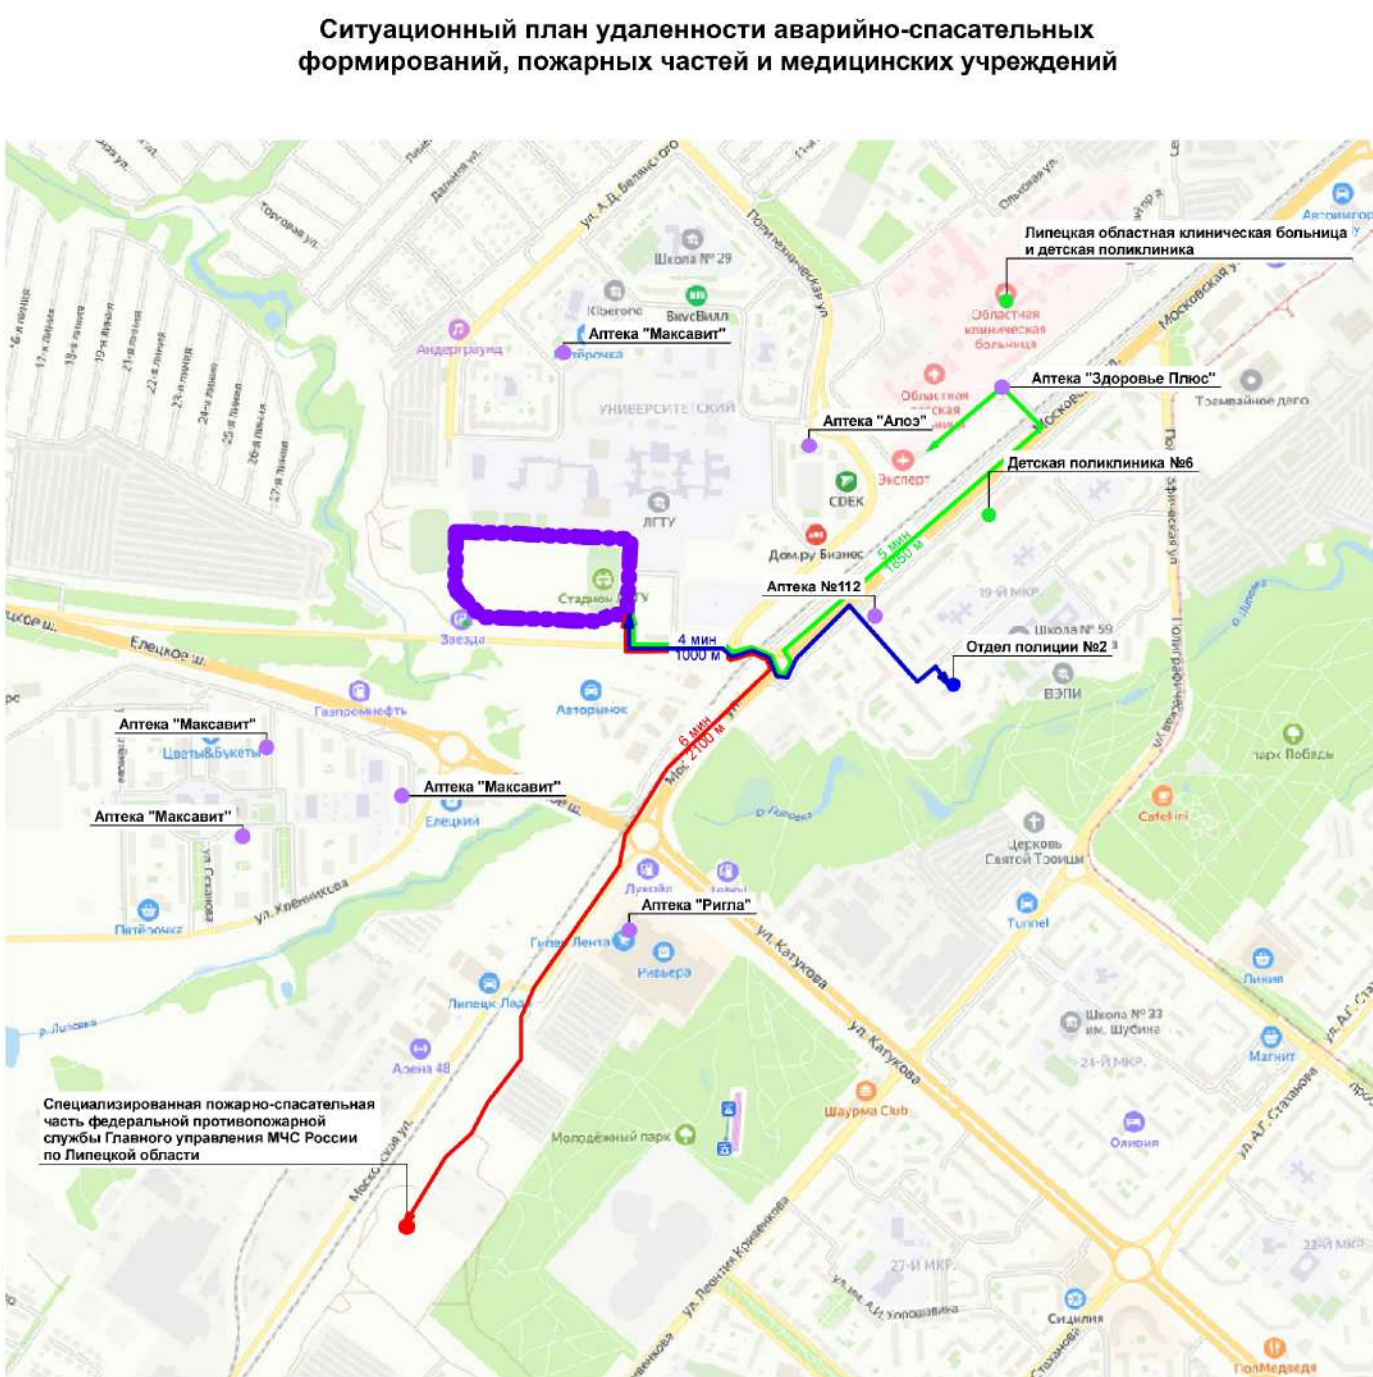

Условные обозначения:

Границы:

-  - граница проектирования территории
-  - поликлиники и их филиалы (радиус обслуживания - 1000 м, согласно МНГП табл. 47)
-  - аптеки (радиус обслуживания - 500 м, согласно СП 42.13330.2016 табл. 10.1)
-  - пожарные части (радиус обслуживания - 3000 м, транспортная доступность - 10 мин, согласно МНГП табл. 36)
-  - отделения полиции (минимальная транспортная доступность - 4 мин, 1000 м)

Сводная ведомость планируемых объектов социальной инфраструктуры					
№ по эксп.	Наименование	Этаж- ность	Площадь застройки, м²	Общая площадь, м²	Строитель- ный объем, тыс. м³
Проектируемая застройка					
Общественные здания					
1	Общеобразовательное учреждение	4	7090,10	24500,0	123,103
	Итого:	-	7090,10	24500,0	123,103

						A-113.1633-24 ППТ.МОП			
						Департамент градостроительства и архитектуры администрации города Липецка			
Изм.	Кол.уч.	Лист	N°док.	Подпись	Дата	Проект изменений в проект планировки и проект межевания территории микрорайона «Университетский» в городе Липецке, в районе улиц Белоголовый А.Д. и Замитина Е.И.	Стадия	Лист	Листов
							П	9	
Гл.арх.		Гребенчиков				Схема границ территорий, подверженных риску возникновения чрезвычайных ситуаций М 1:1000	 АРХИБАРИУС		
Разработал		Наливайко			03.26				
Н.Контроль		Каримова							
Проверил		Левшунова							

[illegible]