


Схема планировочной организации земельного участка. М 1:500

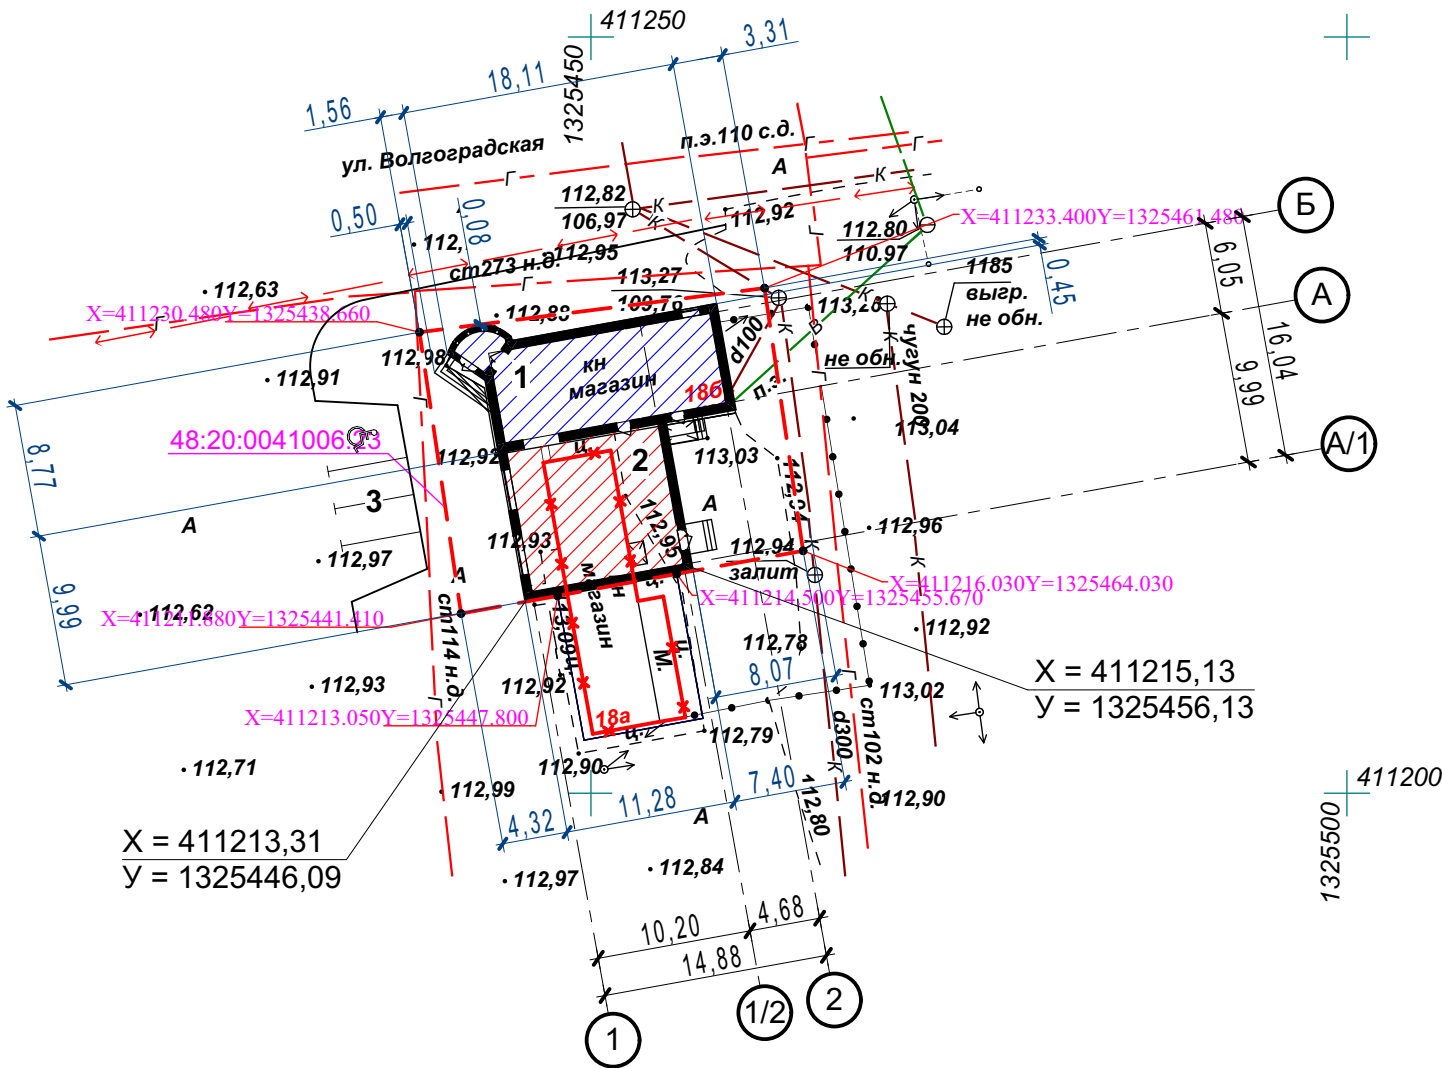

Экспликация зданий и сооружений

№ по генпл.	Наименование	Примечание
1	Здание магазина	существующее
2	Пристройка к зданию магазина	проектируемая
3	Автомобильная парковка на 4 м/м	проектируемая

Условные обозначения:

- граница земельного участка (кад.№ 48:20:0041006:23)
- существующее здание магазина
- проектируемая пристройка к зданию магазина

Технико-экономические показатели

№ п/п	Наименование	Кол-во	Ед. изм.
1	Площадь земельного участка (кад.№ 48:20:0041006:23)	418	м ²
2	Площадь застройки проектируемого сооружения	245,0	м ²
3	Процент застройки	58,6	%

- Координаты проектируемого здания посчитаны для точек пересечения осей.
- До начала земляных работ все подземные коммуникации, находящиеся вблизи участка производства работ должны быть отмечены предупредительными знаками. При производстве земляных работ вызвать представителей сетевых организаций для уточнения подземных коммуникаций по месту.

						03.07.24-ПЗУ.ГЧ			
						Реконструкция здания магазина по адресу г.Липецк, ул.Волгоградская, 18В			
Изм.	Кол.уч.	Лист	№док.	Подпись	Дата		Стадия	Лист	Листов
Разработал		Кривоконев И.В.			05.07.24		П	3	
						Схема планировочной организации земельного участка. М 1:500	ИП Кривоконев Д.В.		
Н. контр.		Кривоконев Д.В.			05.07.24				
ГИП		Кривоконев Д.В.			05.07.24				