


| Площадь земельного участка            |               | $\frac{1000\text{м}^2}{\text{га}}$ |
|---------------------------------------|---------------|------------------------------------|
| Обозначение характерных точек границы | Координаты, м |                                    |
|                                       | X             | Y                                  |
| 1                                     | 2             | 3                                  |
| н1                                    | 418144.60     | 1325191.40                         |
| н2                                    | 418146.73     | 1325227.45                         |
| н3                                    | 418118.86     | 1325229.20                         |
| н4                                    | 418118.17     | 1325215.81                         |
| н5                                    | 418117.27     | 1325204.81                         |
| н6                                    | 418117.76     | 1325204.76                         |
| н7                                    | 418116.95     | 1325193.47                         |
| н1                                    | 418144.60     | 1325191.40                         |

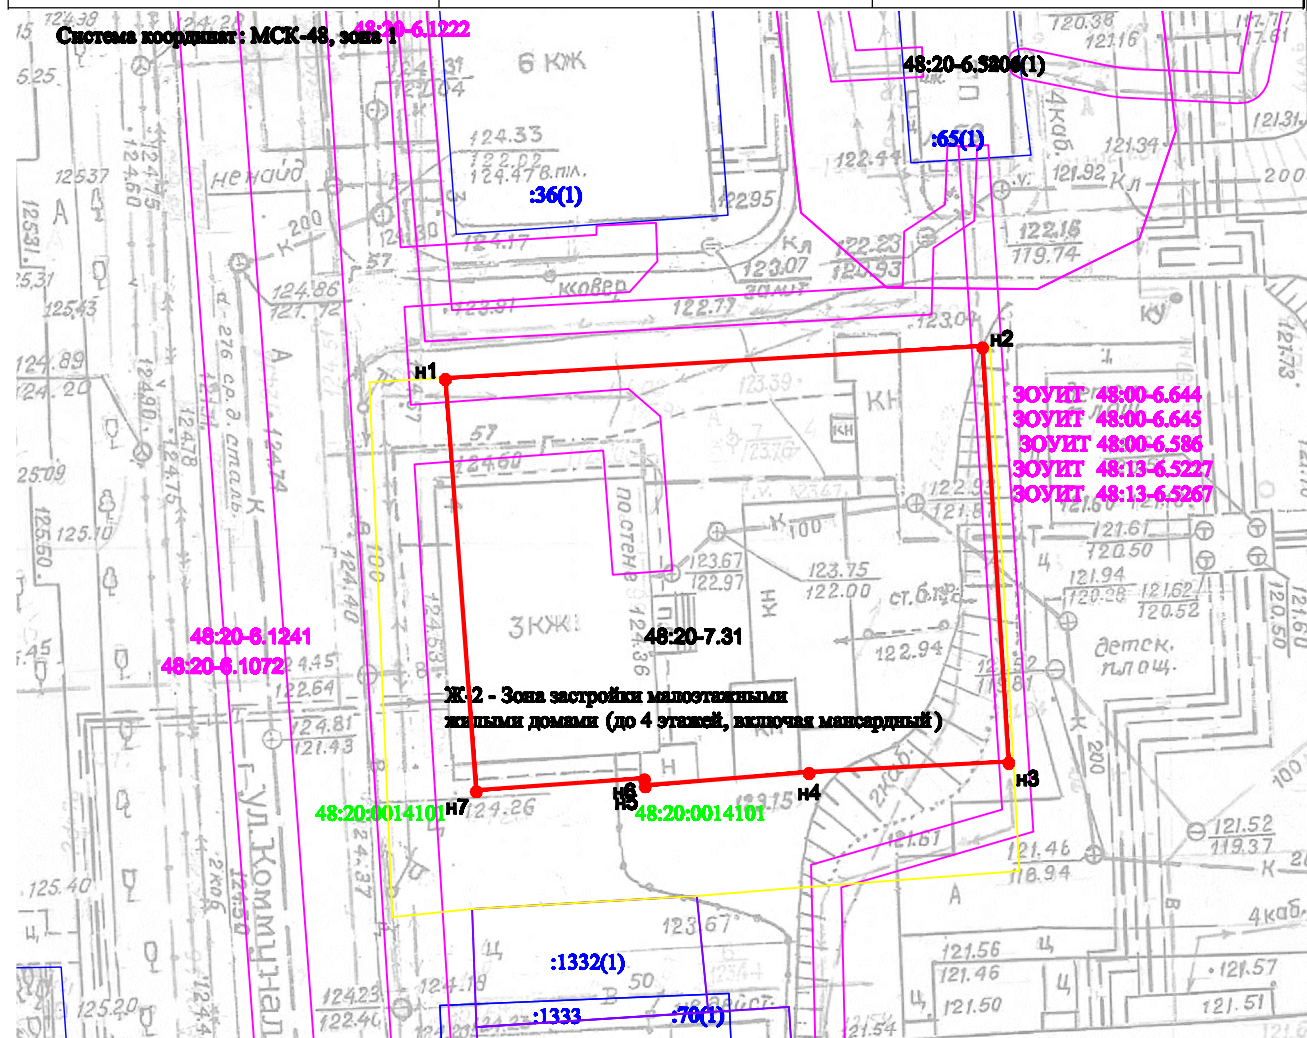

**Масштаб 1:500**

**48:20:0014101 - НОМЕР КАДАСТРОВОГО КВАРТАЛА**

**48:20:0014101:1332- кадастровый номер учтенного земельного участка**

- n1 - новая характерная точка границы образуемого земельного участка и ее номер
- - границы образуемого земельного участка
- - границы учтенных земельных участков
- - граница кадастрового квартала
- - границы зоны с особыми условиями использования территории