



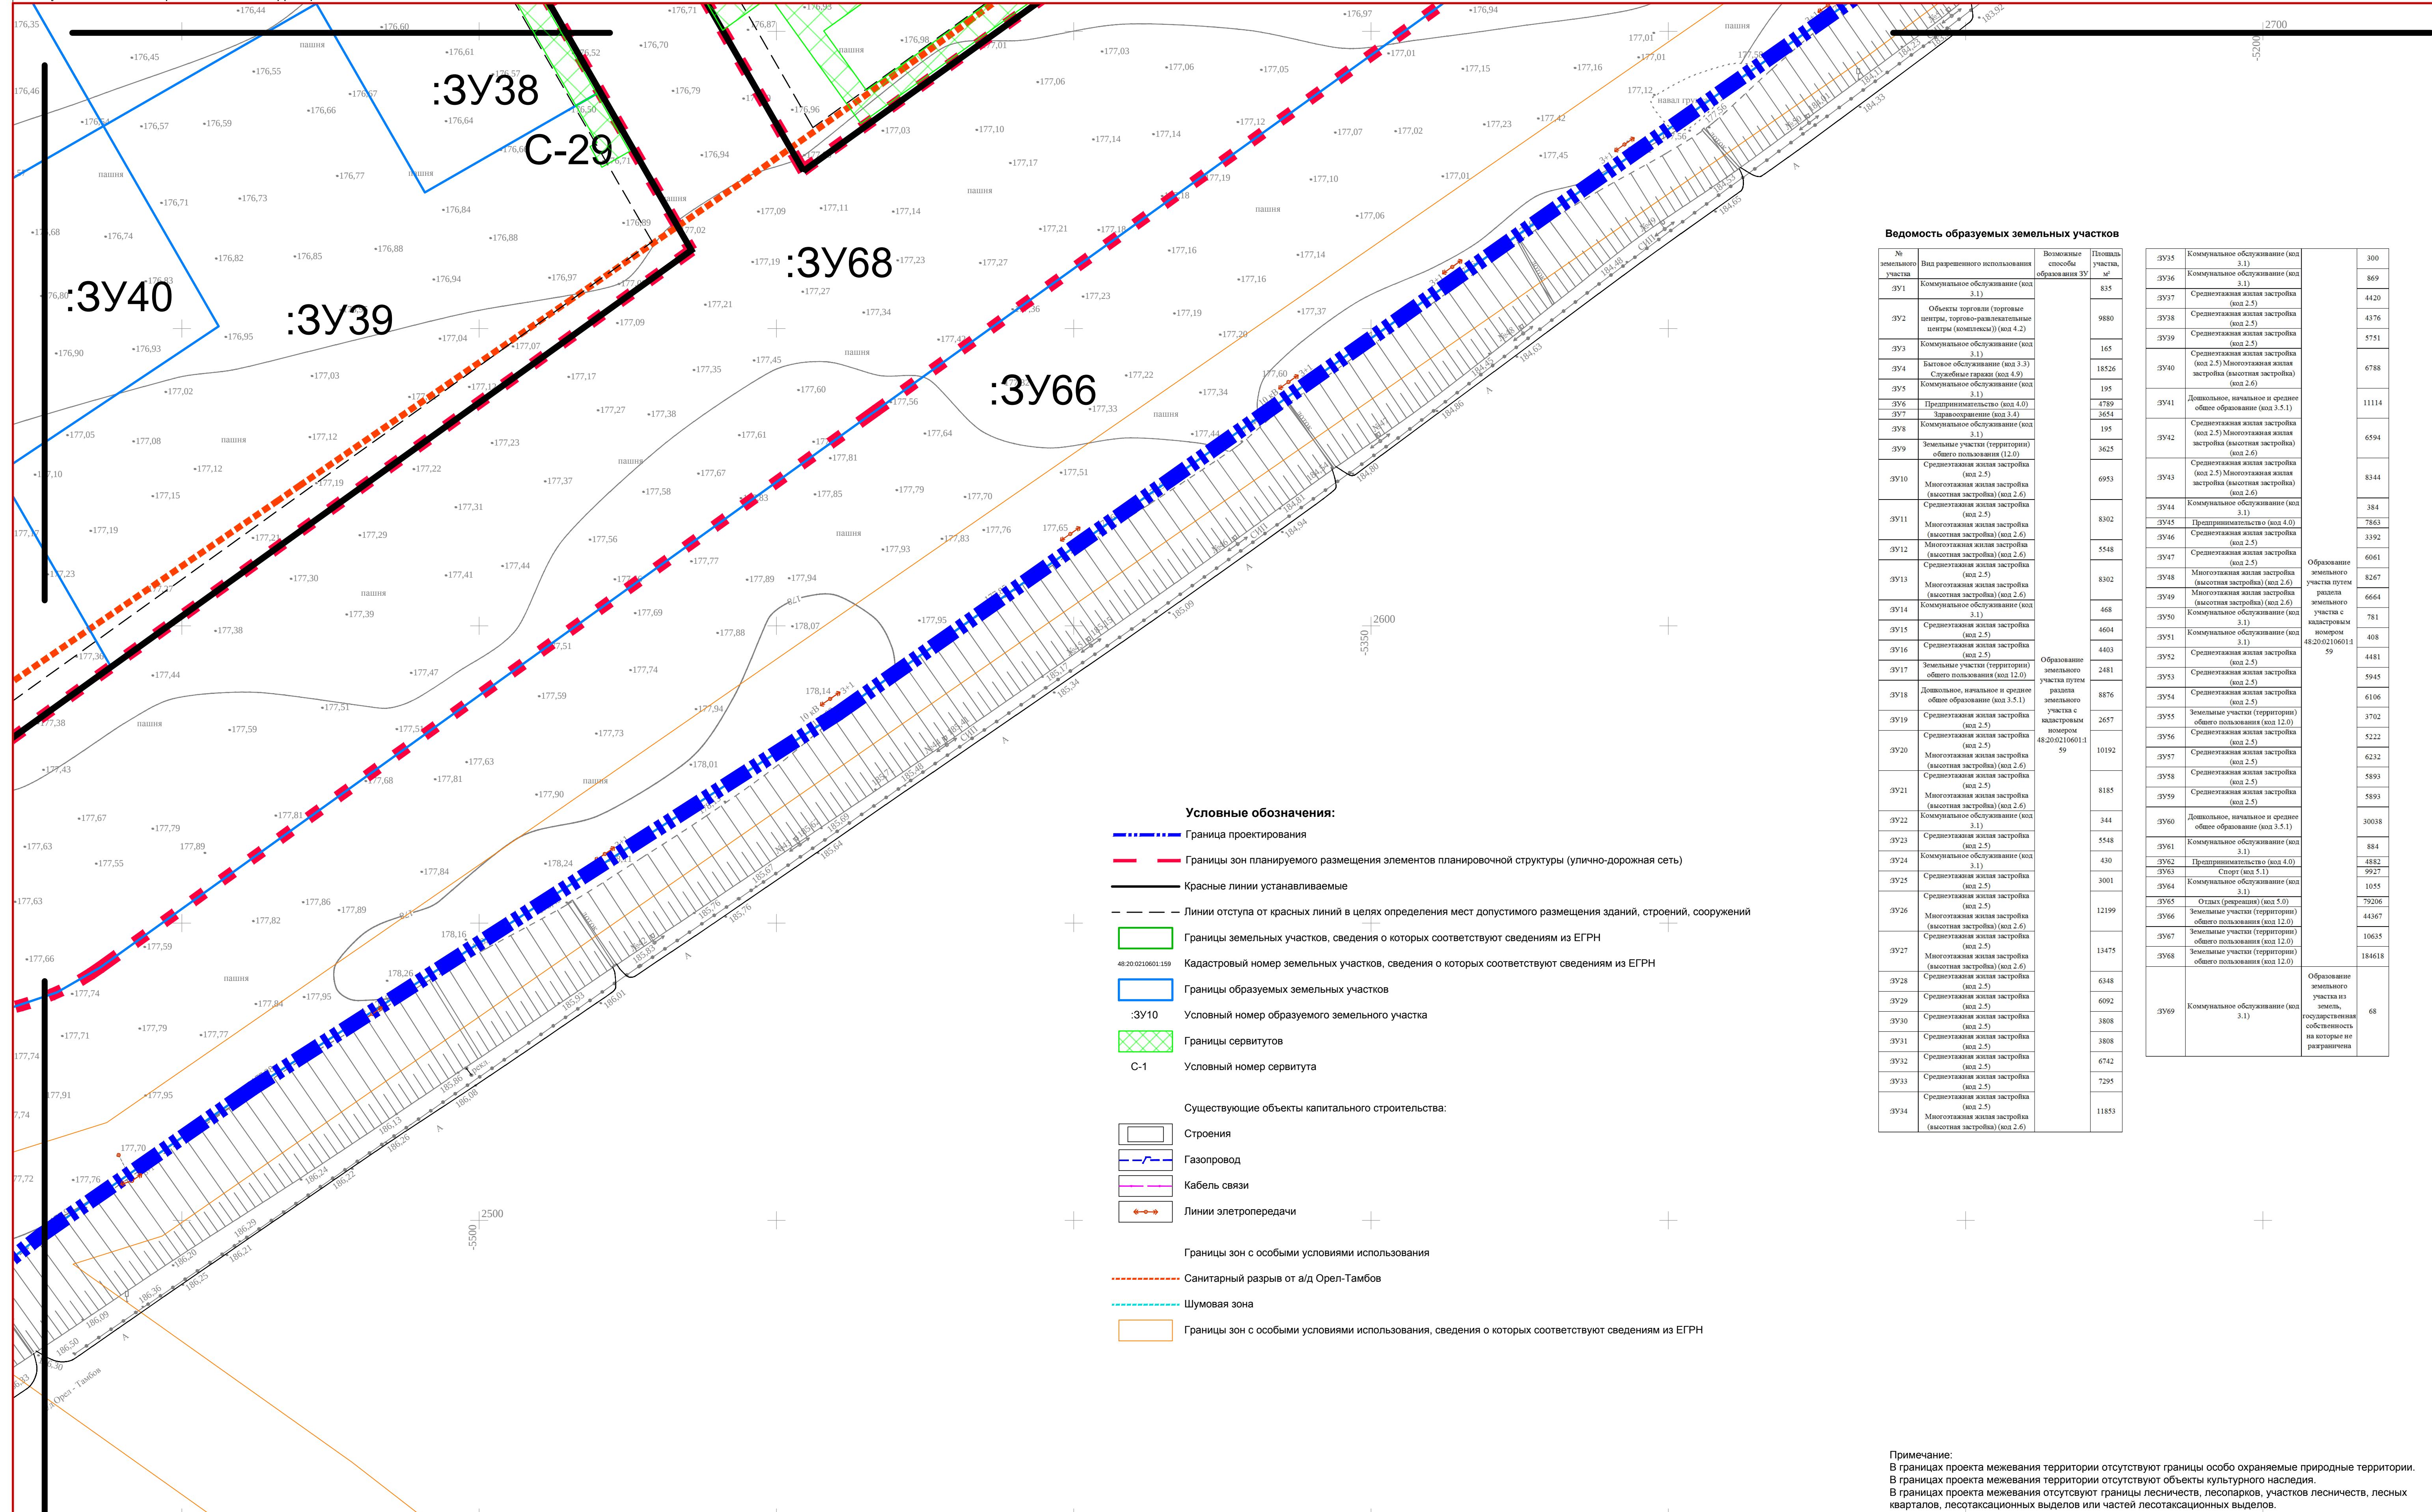

Ведомость образуемых земельных участков

№ земельного участка	Вид разрешенного использования	Возможные способы образования ЗУ	Площадь участка, кв.	ЭЗ/ЭС	Коммунальное обслуживание (код 3.1)	300
Э/1	Коммунальное обслуживание (код 3.1)		835	Э/3/6	Коммунальное обслуживание (код 3.1)	869
Э/2	Объекты торговли (торговые центры, торгово-развлекательные центры (комплексы)) (код 4.2)		9880	Э/3/7 Э/3/8	Среднеэтажная жилая застройка (код 2.5) Среднеэтажная жилая застройка (код 2.6)	4420 4376
Э/3	Коммунальное обслуживание (код 3.1)		165	Э/3/9	Среднеэтажная жилая застройка (код 2.5)	5751
Э/4	Бытовое обслуживание (код 3.3)		18526	Э/3/40	Среднеэтажная жилая застройка (код 2.5) Многоэтажная жилая застройка (высотная застройка) (код 2.6)	6788
Э/5	Коммунальное обслуживание (код 3.1)		195			
Э/6	Предпринимательство (код 4.0)		4789	Э/3/1	Дошкольное, начальное и среднее общее образование (код 3.5.1)	1111
Э/7	Зарождение (код 3.4)		3654			
Э/8	Коммунальное обслуживание (код 3.1)		195	Э/3/2	Среднеэтажная жилая застройка (код 2.5) Многоэтажная жилая застройка (высотная застройка) (код 2.6)	6594
Э/9	Земельные участки (территории) общего пользования (12.0)		3625			
Э/10	Среднеэтажная жилая застройка (код 2.5)		6953	Э/3/3	Среднеэтажная жилая застройка (код 2.5) Многоэтажная жилая застройка (высотная застройка) (код 2.6)	8344
Э/11	Среднеэтажная жилая застройка (код 2.5)		8302	Э/3/4 Э/3/5	Коммунальное обслуживание (код 3.1) Предпринимательство (код 4.0)	384 7863
Э/12	Многоэтажная жилая застройка (высотная застройка) (код 2.6)		5548	Э/3/6	Среднеэтажная жилая застройка (код 2.5)	3392
Э/13	Многоэтажная жилая застройка (высотная застройка) (код 2.6)		8302	Э/3/7 Э/3/8	Среднеэтажная жилая застройка (код 2.5) Многоэтажная жилая застройка (высотная застройка) (код 2.6)	6061 8267
Э/14	Коммунальное обслуживание (код 3.1)		468	Э/3/9	Многоэтажная жилая застройка (высотная застройка) (код 2.6)	6664
Э/15	Среднеэтажная жилая застройка (код 2.5)		4604	Э/3/10	Коммунальное обслуживание (код 3.1)	781
Э/16	Среднеэтажная жилая застройка (код 2.5)		4403	Э/3/1	Коммунальное обслуживание (код 3.1)	408
Э/17	Земельные участки (территории) общего пользования (код 12.0)	Образование земельного участка путем раздела земельного участка с кадастровым номером 48-02/021/060/11-59	2481	Э/3/2 Э/3/3	Среднеэтажная жилая застройка (код 2.5) Среднеэтажная жилая застройка (код 2.5)	4481 5945
Э/18	Дошкольное, начальное и среднее общее образование (код 3.5.1)		8876	Э/3/4	Среднеэтажная жилая застройка (код 2.5)	6106
Э/19	Среднеэтажная жилая застройка (код 2.5)		2657	Э/3/5	Земельные участки (территории) общего пользования (код 12.0)	3702
Э/20	Среднеэтажная жилая застройка (код 2.5)		59	Э/3/6	Среднеэтажная жилая застройка (код 2.5)	5222
Э/21	Среднеэтажная жилая застройка (код 2.5)		10192	Э/3/7	Среднеэтажная жилая застройка (код 2.5)	6282
Э/22	Коммунальное обслуживание (код 3.1)		8185	Э/3/8 Э/3/9	Среднеэтажная жилая застройка (код 2.5) Среднеэтажная жилая застройка (код 2.5)	5893 5893
Э/23	Среднеэтажная жилая застройка (код 2.5)		344	Э/3/10	Дошкольное, начальное и среднее общее образование (код 3.5.1)	30038
Э/24	Коммунальное обслуживание (код 3.1)		5548	Э/3/1	Коммунальное обслуживание (код 3.1)	884
Э/25	Среднеэтажная жилая застройка (код 2.5)		430	Э/3/2	Предпринимательство (код 4.0)	4882
Э/26	Среднеэтажная жилая застройка (код 2.5)		3001	Э/3/3 Э/3/6	Спорт (код 5.1) Спорт (код 5.1)	9927 1055
Э/27	Среднеэтажная жилая застройка (код 2.5)		12199	Э/3/5	Отдых (рекреация) (код 5.6)	79206
Э/28	Многоэтажная жилая застройка (высотная застройка) (код 2.6)		13475	Э/3/6	Земельные участки (территории) общего пользования (код 12.0)	44367
Э/29	Среднеэтажная жилая застройка (код 2.5)		6348	Э/3/7	Земельные участки (территории) общего пользования (код 12.0)	10635
Э/30	Среднеэтажная жилая застройка (код 2.5)		6092	Э/3/8	Земельные участки (территории) общего пользования (код 12.0)	184618
Э/31	Среднеэтажная жилая застройка (код 2.5)		3808	Э/3/9	Коммунальное обслуживание (код 3.1)	68
Э/32	Среднеэтажная жилая застройка (код 2.5)		6742			
Э/33	Среднеэтажная жилая застройка (код 2.5)		7295			
Э/34	Среднеэтажная жилая застройка (код 2.5)		11853			

Примечание:
В границах проекта межевания территории отсутствуют границы особо охраняемые природные территории.
В границах проекта межевания территории отсутствуют объекты культурного наследия.
В границах проекта межевания отсутствуют границы лесничества, лесопарков, участков лесничества, лесных кварталов, лесотаксационных выделов или частей лесотаксационных выделов.

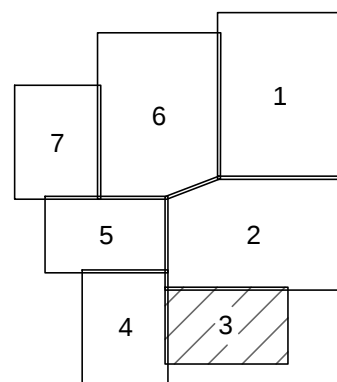

						Документация по планировке территории (проекта планировки и проекта межевания) микрорайона многоэтажной жилой застройки в районе улицы Шахтерской, Лебедянского шоссе и а/д Орел-Тамбов в городе Липецке		
Изм.	№уч.	Лист	Недок.	Подпись	Дата			
ОСНОВНАЯ ЧАСТЬ						Стадия ПМТ		Лист 3
Чертеж межевания территории Лист 3 из 7 М1:500								
ГВП	Кувшинова М.И.							
Архитектор	Кувшинова М.И.							
Проверил	Азупичева К.В.							