
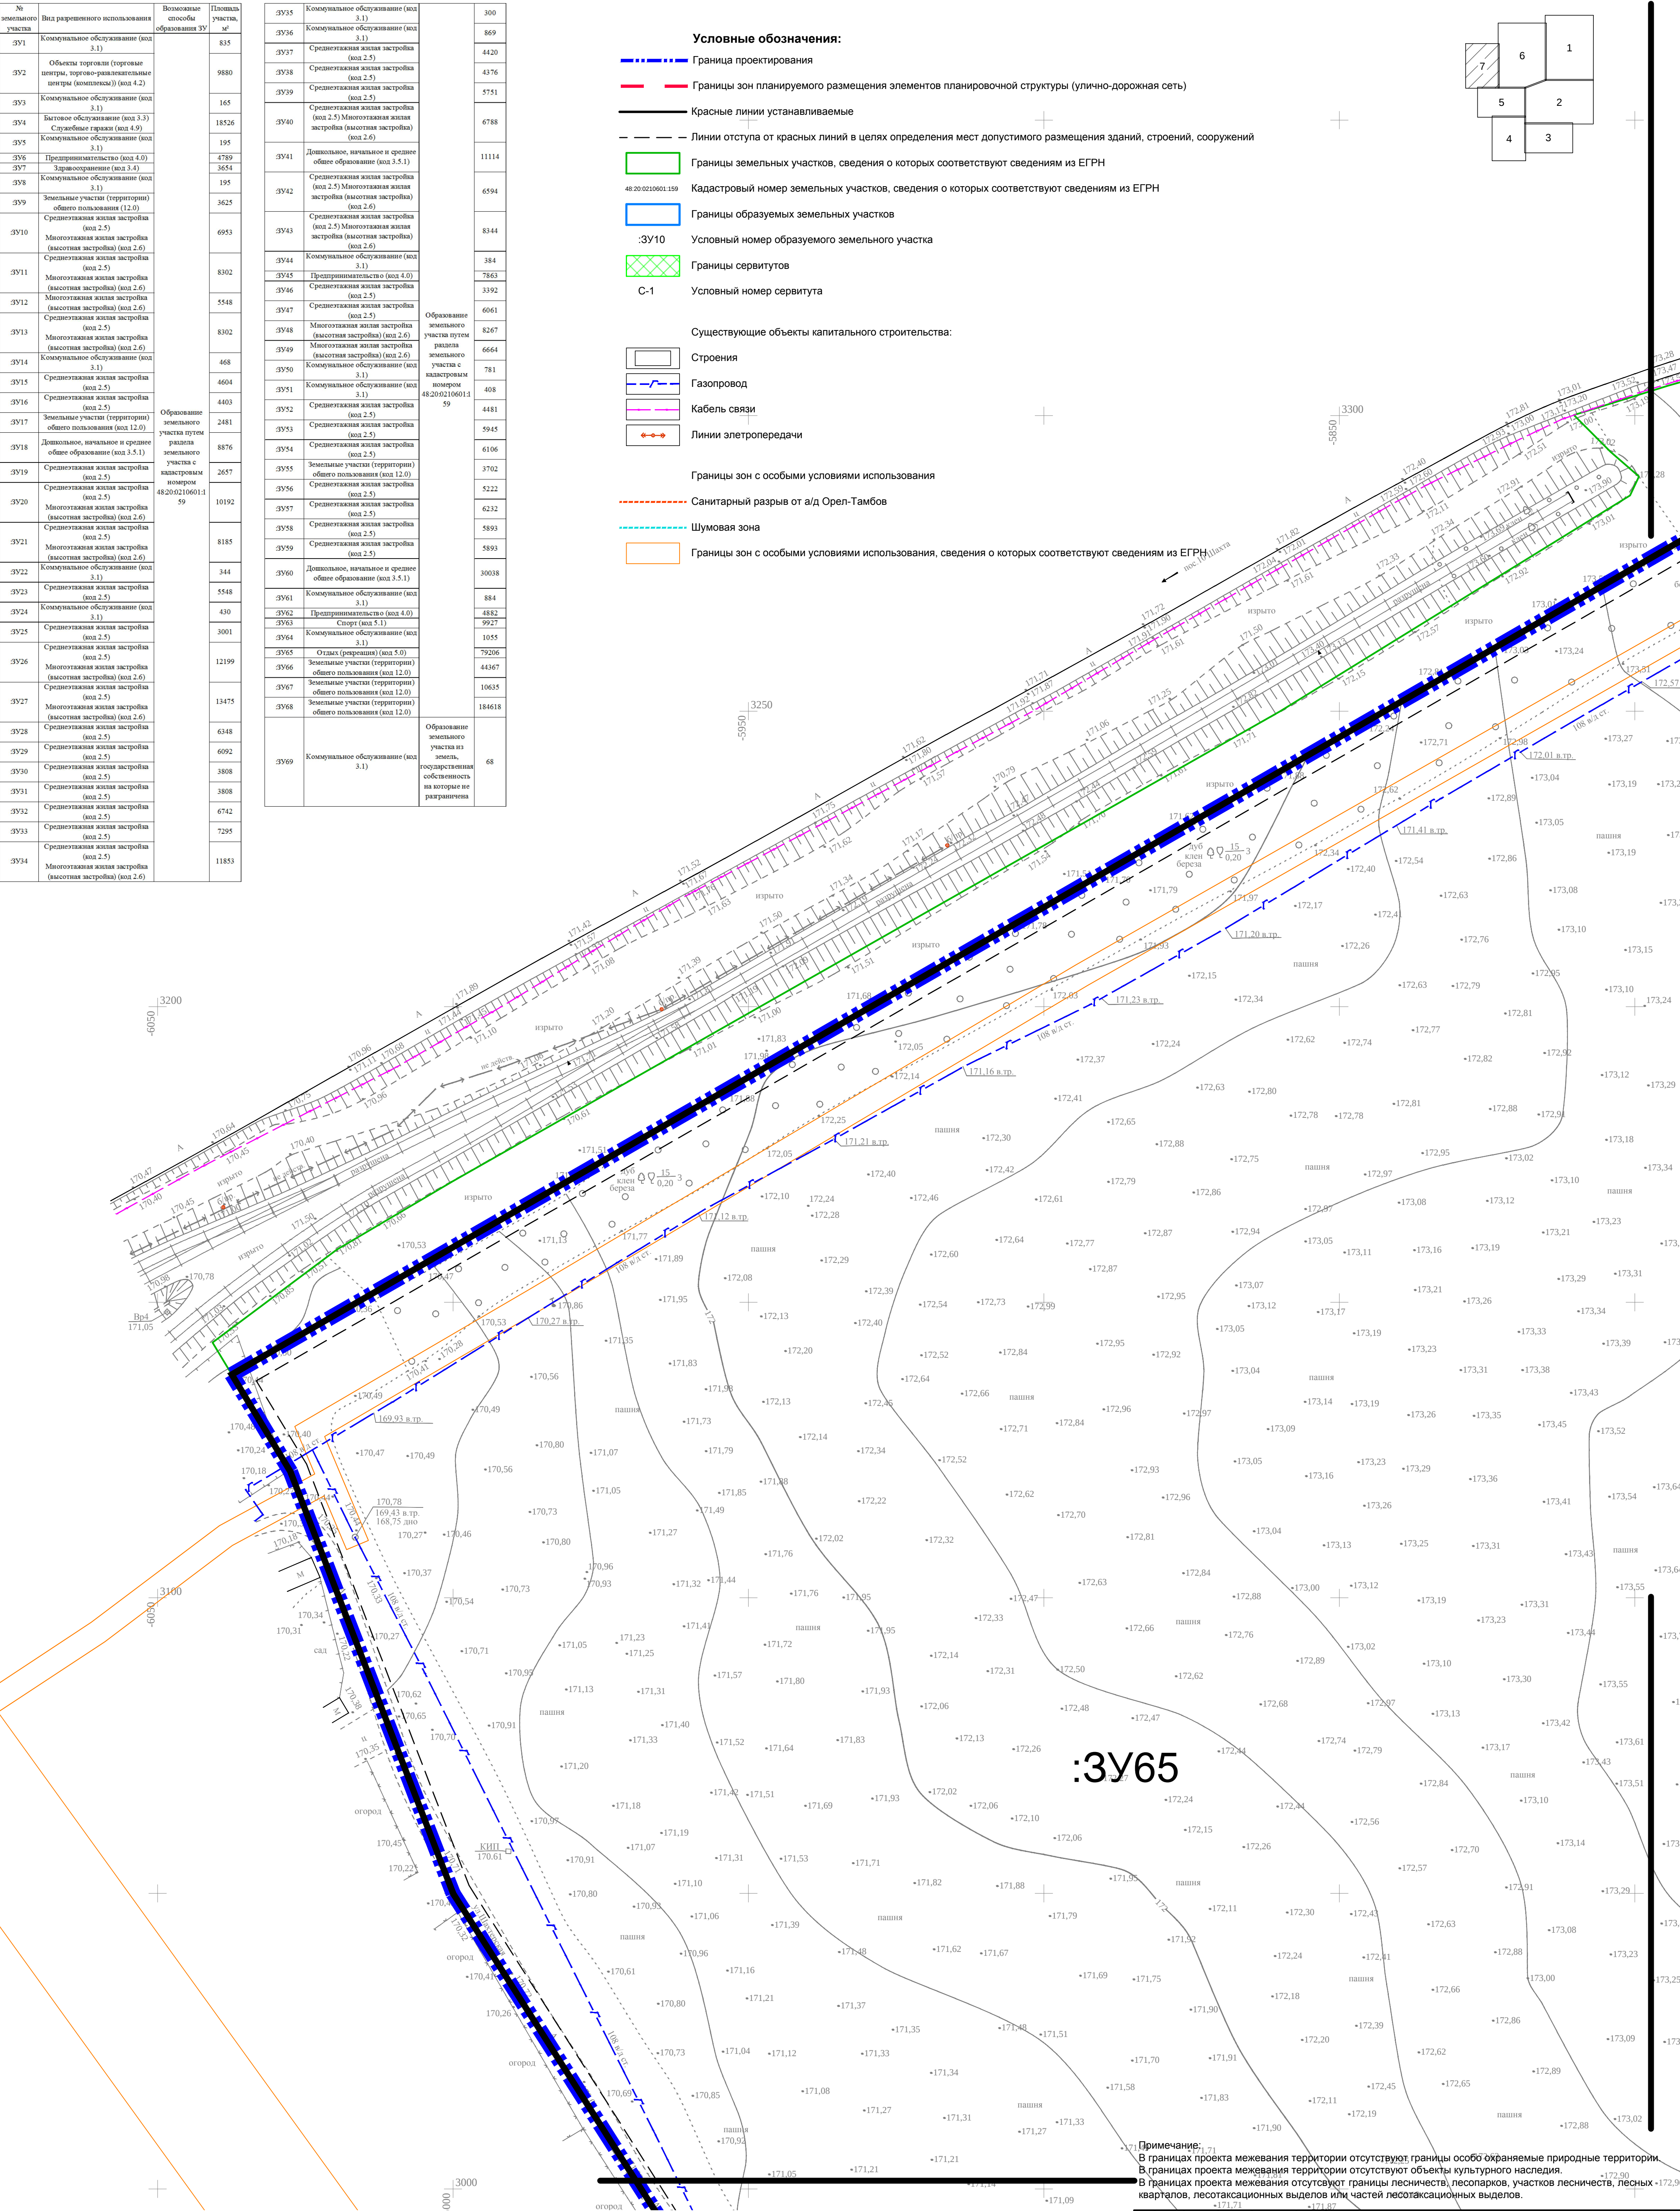


Документация по планировке территории (проекта планировки и проекта межевания) микрорайона многоэтажной жилой застройки в районе улицы Шахтерской, Лебедянского шоссе и а/д Орел-Тамбов в городе Липецке
Чертеж межевания территории Лист 7 из 7

Ведомость образуемых земельных участков		
№ земельного участка	Вид разрешенного использования	Площадь участка, м²
ЗУ1	Коммунальное обслуживание (код 3.1)	835
ЗУ2	Объекты торговли (торговые центры, торгово-развлекательные центры (комплексы)) (код 4.2)	9880
ЗУ3	Коммунальное обслуживание (код 3.1)	165
ЗУ4	Бытовое обслуживание (код 3.3)	18526
ЗУ5	Коммунальное обслуживание (код 3.1)	195
ЗУ6	Предпринимательство (код 4.0)	4789
ЗУ7	Здравоохранение (код 3.4)	5654
ЗУ8	Коммунальное обслуживание (код 3.1)	195
ЗУ9	Земельные участки (территории) общего пользования (код 12.0)	3625
ЗУ10	Среднеэтажная жилая застройка (код 2.5)	6953
ЗУ11	Многоэтажная жилая застройка (высотная застройка) (код 2.6)	8302
ЗУ12	Многоэтажная жилая застройка (высотная застройка) (код 2.6)	5548
ЗУ13	Многоэтажная жилая застройка (высотная застройка) (код 2.6)	8302
ЗУ14	Коммунальное обслуживание (код 3.1)	468
ЗУ15	Среднеэтажная жилая застройка (код 2.5)	4604
ЗУ16	Среднеэтажная жилая застройка (код 2.5)	4403
ЗУ17	Земельные участки (территории) общего пользования (код 12.0)	2481
ЗУ18	Домовладение, начальное и среднее общее образование (код 3.5.1)	8876
ЗУ19	Среднеэтажная жилая застройка (код 2.5)	2657
ЗУ20	Среднеэтажная жилая застройка (код 2.5)	10192
ЗУ21	Многоэтажная жилая застройка (высотная застройка) (код 2.6)	8185
ЗУ22	Коммунальное обслуживание (код 3.1)	344
ЗУ23	Среднеэтажная жилая застройка (код 2.5)	5548
ЗУ24	Коммунальное обслуживание (код 3.1)	430
ЗУ25	Среднеэтажная жилая застройка (код 2.5)	3001
ЗУ26	Среднеэтажная жилая застройка (код 2.5)	12199
ЗУ27	Многоэтажная жилая застройка (высотная застройка) (код 2.6)	13475
ЗУ28	Среднеэтажная жилая застройка (код 2.5)	6348
ЗУ29	Среднеэтажная жилая застройка (код 2.5)	6092
ЗУ30	Среднеэтажная жилая застройка (код 2.5)	3808
ЗУ31	Среднеэтажная жилая застройка (код 2.5)	3808
ЗУ32	Среднеэтажная жилая застройка (код 2.5)	6742
ЗУ33	Среднеэтажная жилая застройка (код 2.5)	7295
ЗУ34	Среднеэтажная жилая застройка (код 2.5)	11853

ЗУ35	Коммунальное обслуживание (код 3.1)	300
ЗУ36	Коммунальное обслуживание (код 3.1)	869
ЗУ37	Среднеэтажная жилая застройка (код 2.5)	4420
ЗУ38	Среднеэтажная жилая застройка (код 2.5)	4376
ЗУ39	Среднеэтажная жилая застройка (код 2.5)	5751
ЗУ40	Среднеэтажная жилая застройка (код 2.5) Многоэтажная жилая застройка (высотная застройка) (код 2.6)	6788
ЗУ41	Домовладение, начальное и среднее общее образование (код 3.5.1)	11114
ЗУ42	Среднеэтажная жилая застройка (код 2.5) Многоэтажная жилая застройка (высотная застройка) (код 2.6)	6594
ЗУ43	Среднеэтажная жилая застройка (код 2.5) Многоэтажная жилая застройка (высотная застройка) (код 2.6)	8344
ЗУ44	Коммунальное обслуживание (код 3.1)	384
ЗУ45	Предпринимательство (код 4.0)	7863
ЗУ46	Среднеэтажная жилая застройка (код 2.5)	3392
ЗУ47	Среднеэтажная жилая застройка (код 2.5)	6061
ЗУ48	Многоэтажная жилая застройка (высотная застройка) (код 2.6)	8267
ЗУ49	Многоэтажная жилая застройка (высотная застройка) (код 2.6)	6664
ЗУ50	Коммунальное обслуживание (код 3.1)	781
ЗУ51	Коммунальное обслуживание (код 3.1)	408
ЗУ52	Среднеэтажная жилая застройка (код 2.5)	4481
ЗУ53	Среднеэтажная жилая застройка (код 2.5)	5945
ЗУ54	Среднеэтажная жилая застройка (код 2.5)	6106
ЗУ55	Земельные участки (территории) общего пользования (код 12.0)	3702
ЗУ56	Среднеэтажная жилая застройка (код 2.5)	5222
ЗУ57	Среднеэтажная жилая застройка (код 2.5)	6232
ЗУ58	Среднеэтажная жилая застройка (код 2.5)	5893
ЗУ59	Среднеэтажная жилая застройка (код 2.5)	5893
ЗУ60	Домовладение, начальное и среднее общее образование (код 3.5.1)	30038
ЗУ61	Коммунальное обслуживание (код 3.1)	884
ЗУ62	Предпринимательство (код 4.0)	4882
ЗУ63	Спорт (код 5.1)	9927
ЗУ64	Коммунальное обслуживание (код 3.1)	1055
ЗУ65	Отдых (рекреация) (код 5.0)	79206
ЗУ66	Земельные участки (территории) общего пользования (код 12.0)	44367
ЗУ67	Земельные участки (территории) общего пользования (код 12.0)	10633
ЗУ68	Земельные участки (территории) общего пользования (код 12.0)	184618
ЗУ69	Коммунальное обслуживание (код 3.1)	68

- Условные обозначения:**
- Граница проектирования
 - Границы зон планируемого размещения элементов планировочной структуры (улично-дорожная сеть)
 - Красные линии устанавливаемые
 - Линии отступа от красных линий в целях определения мест допустимого размещения зданий, строений, сооружений
 - Границы земельных участков, сведения о которых соответствуют сведениям из ЕГРН
 - Кадастровый номер земельных участков, сведения о которых соответствуют сведениям из ЕГРН
 - Границы образуемых земельных участков
 - ЗУ10 Условный номер образуемого земельного участка
 - Границы сервитутов
 - С-1 Условный номер сервитута
 - Существующие объекты капитального строительства:
 - Строения
 - Газопровод
 - Кабель связи
 - Линии электропередачи
 - Границы зон с особыми условиями использования
 - Санитарный разрыв от а/д Орел-Тамбов
 - Шумовая зона
 - Границы зон с особыми условиями использования, сведения о которых соответствуют сведениям из ЕГРН

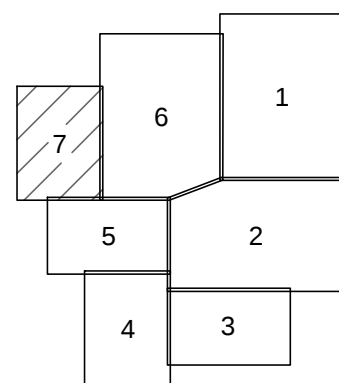

Примечание:
В границах проекта межевания территории отсутствуют границы особо охраняемые природные территории.
В границах проекта межевания территории отсутствуют объекты культурного наследия.
В границах проекта межевания отсутствуют границы лесничества, лесопарков, участков лесничества, лесных кварталов, лесотаксационных выделов или частей лесотаксационных выделов.

Изм.	№уч.	Лист	№док.	Подпись	Дата	Документация по планировке территории (проекта планировки и проекта межевания) микрорайона многоэтажной жилой застройки в районе улицы Шахтерской, Лебедянского шоссе и а/д Орел-Тамбов в городе Липецке		
ГИП	Кувшинова М.И.					ОСНОВНАЯ ЧАСТЬ		
Архитектор	Кувшинова М.И.					Стадия	Лист	Листов
Проверил	Акуличева К.В.					ПМТ	3	3
Чертеж межевания территории Лист 7 из 7 М1:500						ЗЕМИТ		