



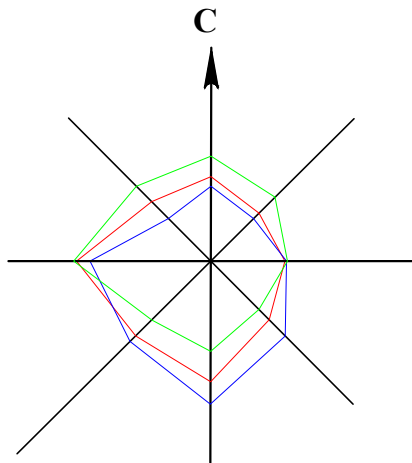

ДОКУМЕНТАЦИЯ ПО ПЛАНИРОВКЕ ТЕРРИТОРИИ (ПРОЕКТ ПЛАНИРОВКИ И ПРОЕКТ МЕЖЕВАНИЯ)
КВАРТАЛА, ОГРАНИЧЕННОГО УЛ. ФРУНЗЕ, М.И. НЕДЕЛИНА, 50 ЛЕТ НЛМК В ГОРОДЕ ЛИПЕЦКЕ

СХЕМА ВЕРТИКАЛЬНОЙ ПЛАНИРОВКИ ТЕРРИТОРИИ, ИНЖЕНЕРНОЙ ПОДГОТОВКИ И ИНЖЕНЕРНОЙ ЗАЩИТЫ ТЕРРИТОРИИ
М 1:1000

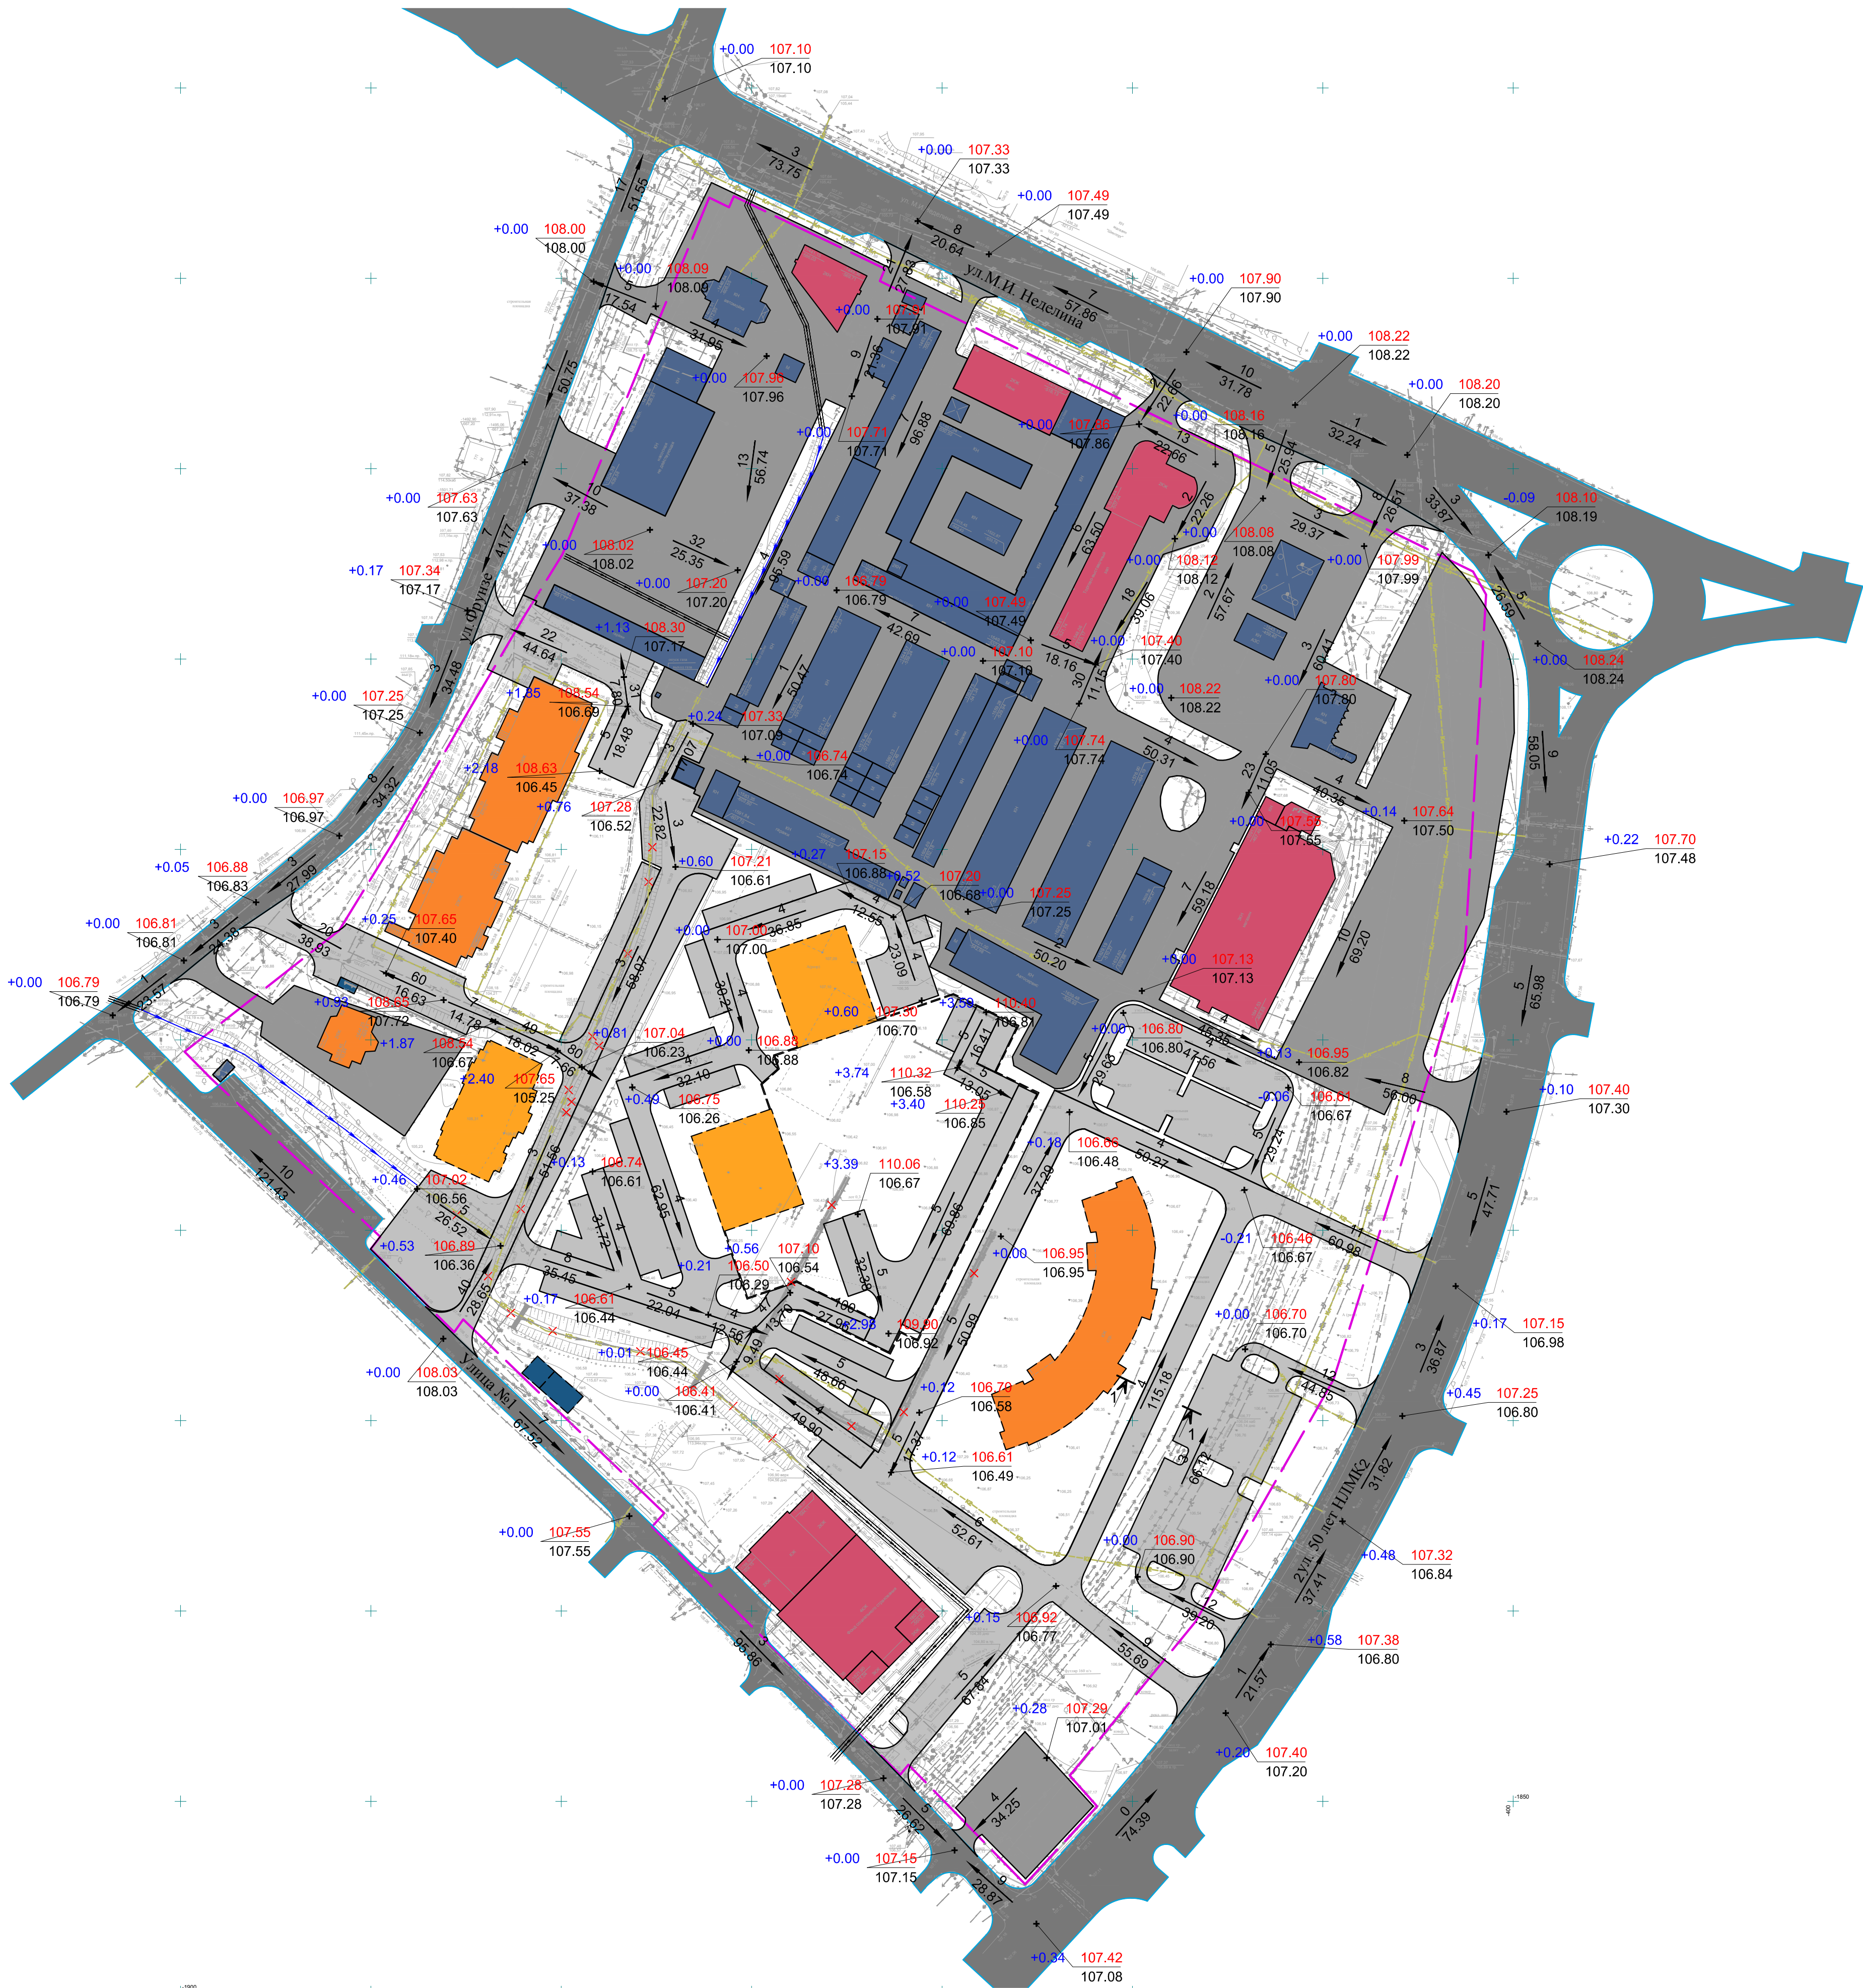

УСЛОВНЫЕ ОБОЗНАЧЕНИЯ:

ГРАНИЦЫ

- Граница проектируемой территории
- Граница планировочного элемента

ЗДАНИЯ И СООРУЖЕНИЯ

- Существующие многоквартирные жилые здания
- Существующие нежилые здания, сооружения
- Существующие общественные здания, сооружения
- Строящийся многоквартирный жилой дом
- Проектируемые многоквартирные жилые здания
- Проектируемые нежилые здания, сооружения


ТРАНСПОРТНАЯ ИНФРАСТРУКТУРА

- Улично-дорожная сеть
- Существующие проезды
- Проектируемые проезды

ИНЖЕНЕРНАЯ ИНФРАСТРУКТУРА

- Ливневая канализация закрытого типа (подземная труба) - сохраняемый
- Ливневая канализация открытого типа (подземная труба мелкого заложения, закрытый водоотводный лоток) - сохраняемый
- Ливневая канализация открытого типа (водоотводная канава, открытый лоток) - сохраняемый
- Ливневая канализация открытого типа (водоотводная канава, открытый лоток) - ликвидируемый
- Ливневая канализация открытого типа (подземная труба мелкого заложения, закрытый водоотводный лоток) - ликвидируемый
- Ливневая канализация открытого типа (водоотводная канава, открытый лоток) - ликвидируемый
- Ливневая канализация закрытого типа (подземная труба) - планируемый
- Уклоноуказатель (над стрелкой величина уклона) (под стрелкой расстояние)
- 130.05 "черная" отметка
- 130.05 "красная" отметка
- +0.00 "рабочая" отметка

ПОПЕРЕЧНЫЕ ПРОФИЛИ УЛИЦ И ДОРОГ

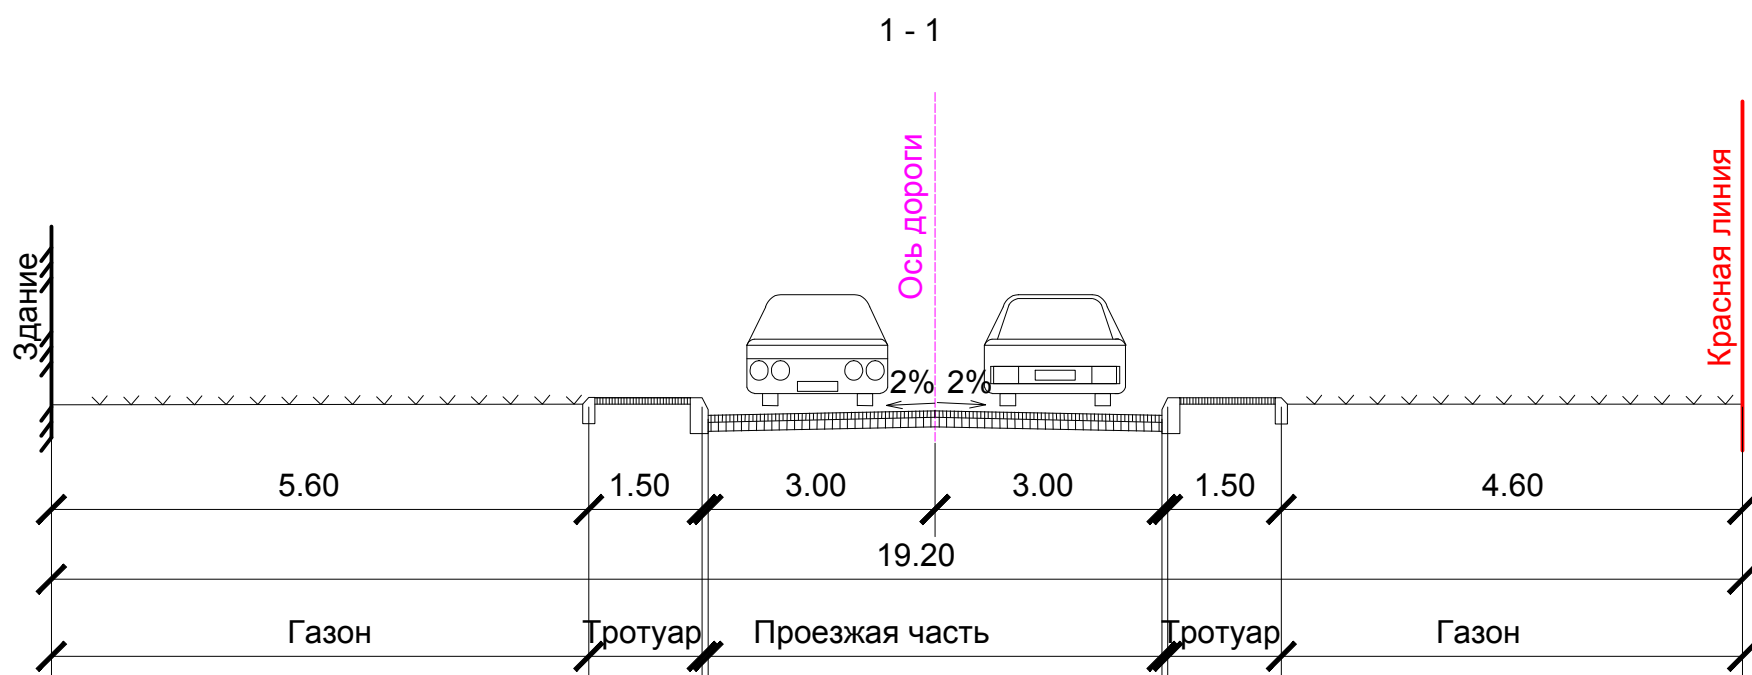

ПП 54/ПМ 61 -2019			
Документация по планировке территории (проект планировки и проект межевания) квартала, ограниченного ул. Фрунзе, М.И. Неделина, 50 лет НЛМК в городе Липецке			
Материалы по обоснованию документации по планировке территории(проекта планировки и проекта межевания)	Стадия	Лист	Листов
	ПП	7	9
Схема вертикальной планировки территории, инженерной подготовки и инженерной защиты территории М 1:1000.		ООО "Терпланпроект"	