


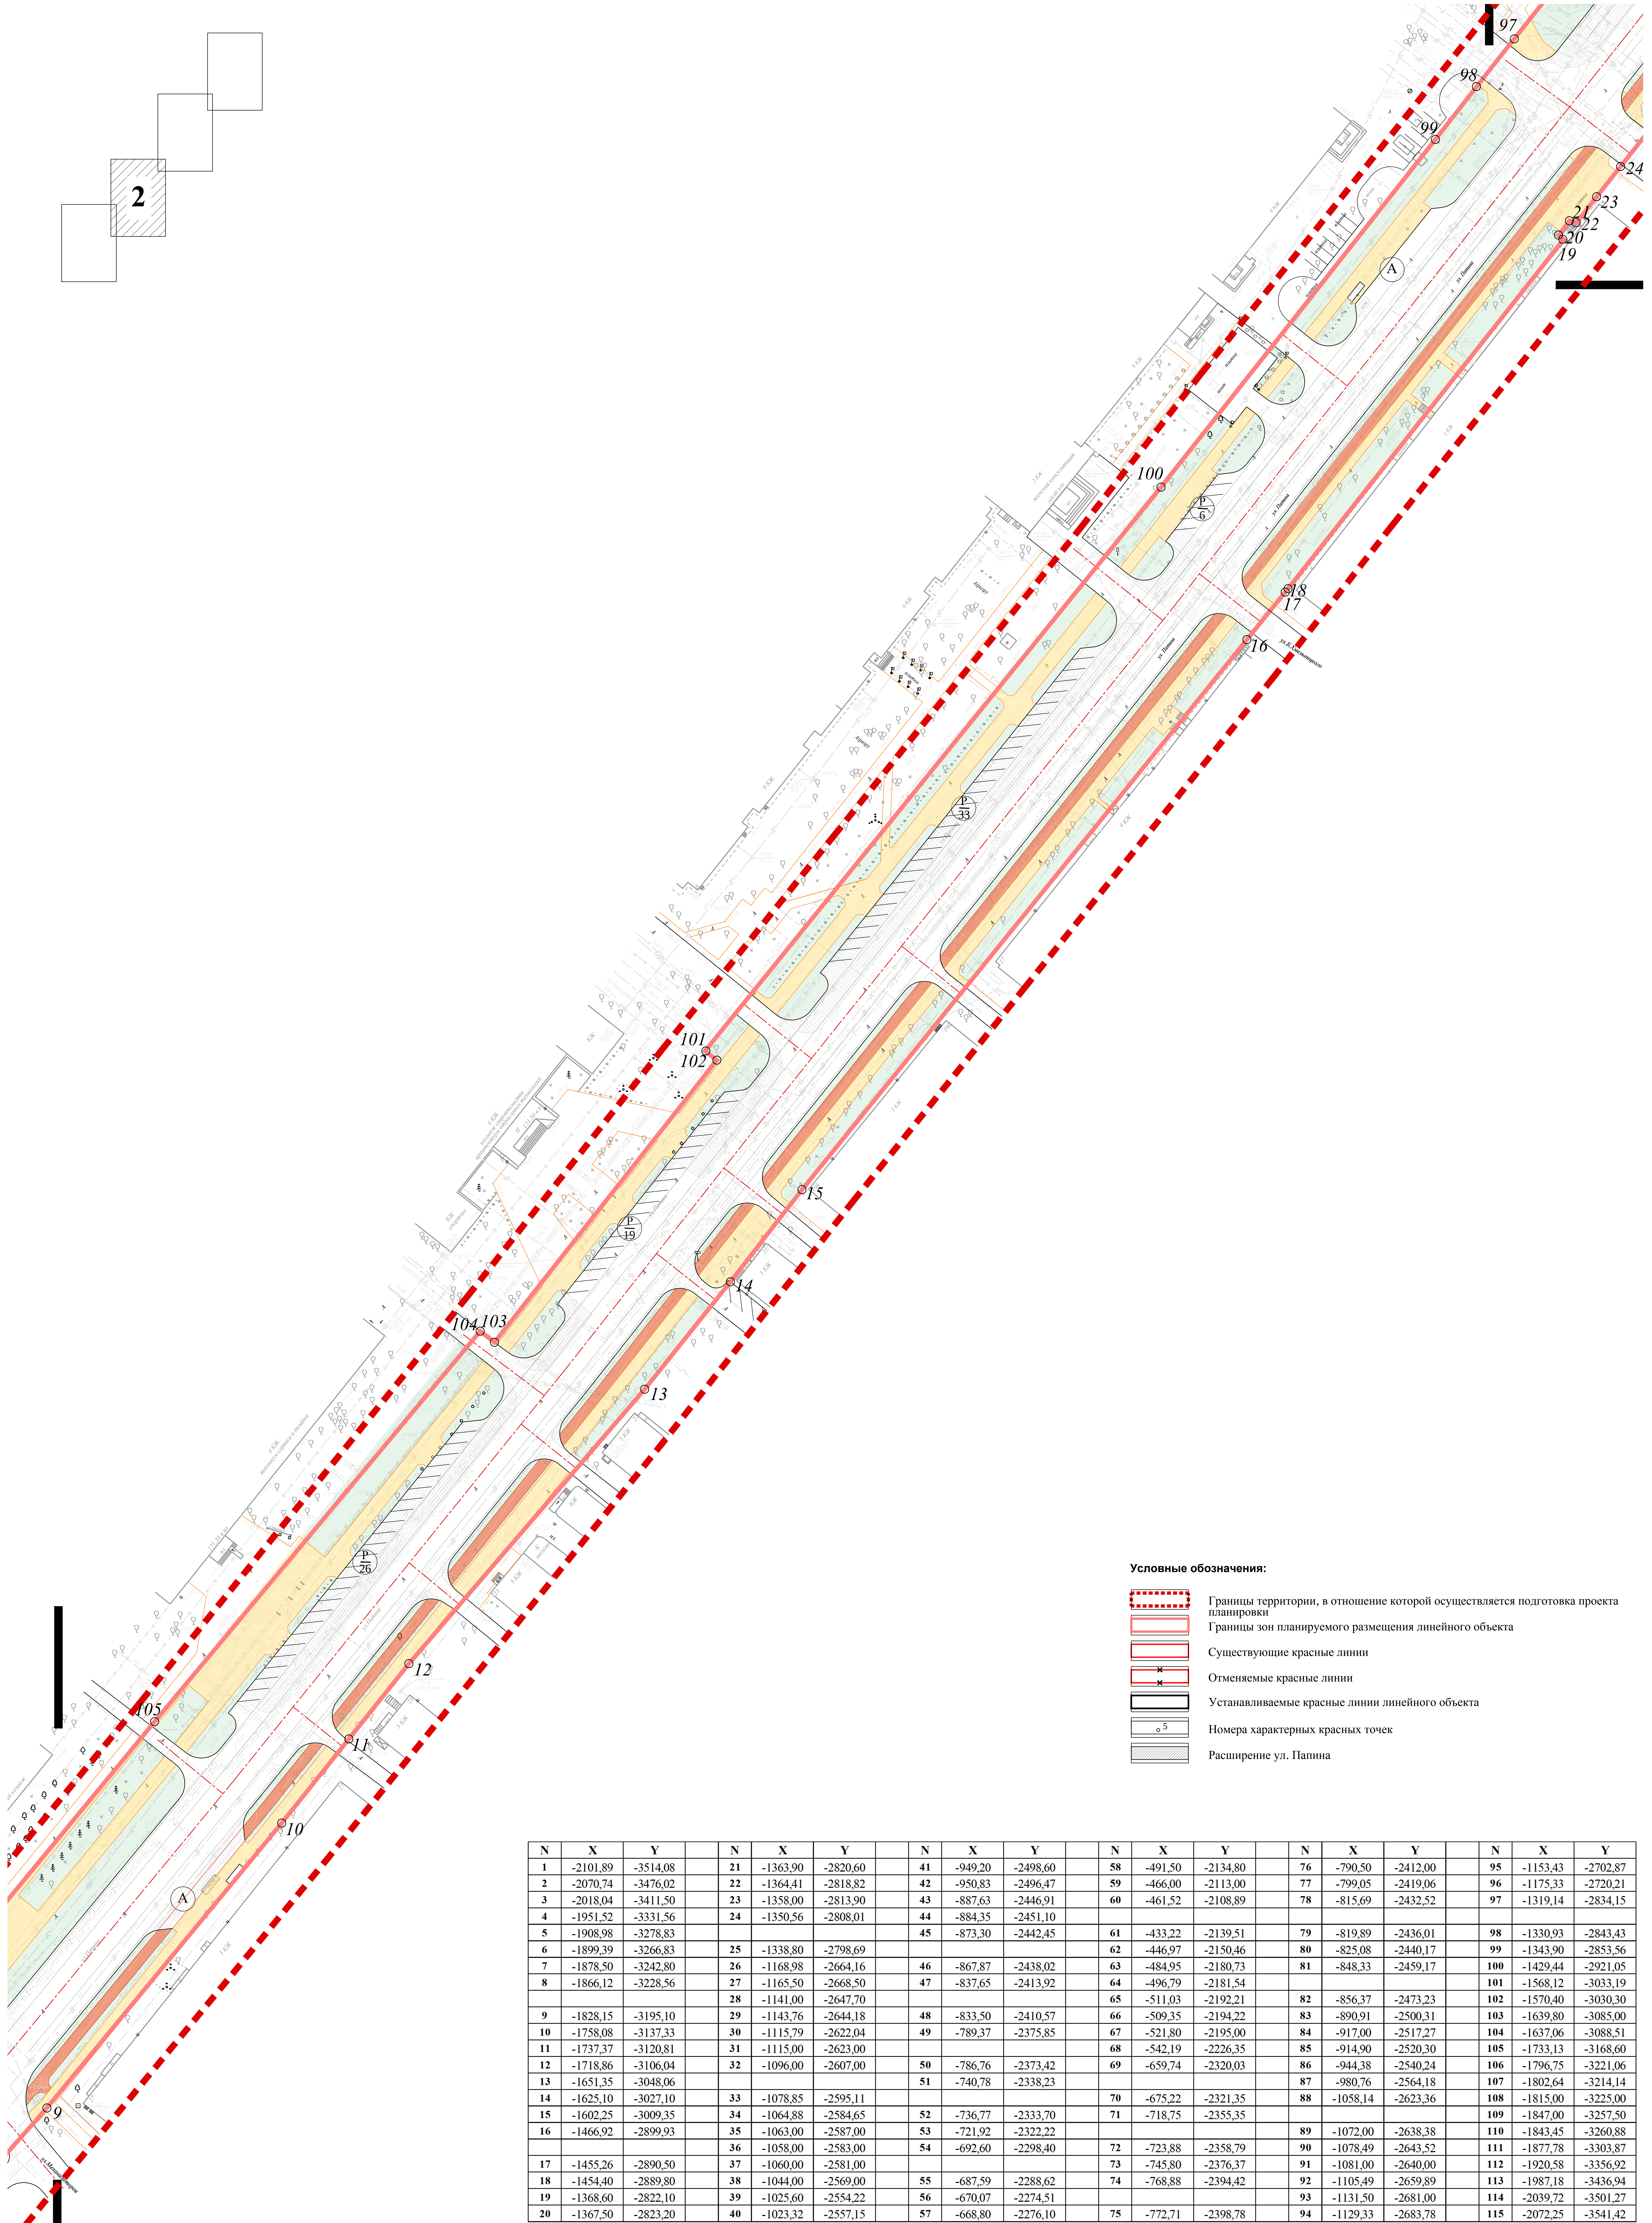

- Условные обозначения:
- Границы территории, в отношении которой осуществляется подготовка проекта планировки
 - Границы зон планируемого размещения линейного объекта
 - Существующие красные линии
 - Отменяемые красные линии
 - Устанавливаемые красные линии линейного объекта
 - Номера характерных красных точек
 - Расширение ул. Папина

N	X	Y	N	X	Y	N	X	Y	N	X	Y	N	X	Y	N	X	Y
1	-2101,89	-3514,08	21	-1363,90	-2820,60	41	-949,20	-2498,60	58	-491,50	-2134,80	76	-790,50	-2412,00	95	-1153,43	-2702,87
2	-2070,74	-3476,02	22	-1364,41	-2818,82	42	-950,83	-2496,47	59	-466,00	-2113,00	77	-799,05	-2419,06	96	-1175,33	-2720,21
3	-2018,04	-3411,50	23	-1358,00	-2813,90	43	-887,63	-2446,91	60	-461,52	-2108,89	78	-815,69	-2432,52	97	-1319,14	-2834,15
4	-1951,52	-3331,56	24	-1350,56	-2808,01	44	-884,35	-2451,10									
5	-1908,98	-3278,83				45	-873,30	-2442,45	61	-433,22	-2139,51	79	-819,89	-2436,01	98	-1330,93	-2843,43
6	-1899,39	-3266,83	25	-1338,80	-2798,69				62	-446,97	-2150,46	80	-825,08	-2440,17	99	-1343,90	-2853,56
7	-1878,50	-3242,80	26	-1168,98	-2664,16	46	-867,87	-2438,02	63	-484,95	-2180,73	81	-848,33	-2459,17	100	-1429,44	-2921,05
8	-1866,12	-3228,56	27	-1165,50	-2668,50	47	-837,65	-2413,92	64	-496,79	-2181,54				101	-1568,12	-3033,19
			28	-1141,00	-2647,70				65	-511,03	-2192,21	82	-856,37	-2473,23	102	-1570,40	-3030,30
9	-1828,15	-3195,10	29	-1143,76	-2644,18	48	-833,50	-2410,57	66	-509,35	-2194,22	83	-890,91	-2500,31	103	-1639,80	-3085,00
10	-1758,08	-3137,33	30	-1115,79	-2622,04	49	-789,37	-2375,85	67	-521,80	-2195,00	84	-917,00	-2517,27	104	-1637,06	-3088,51
11	-1737,37	-3120,81	31	-1115,00	-2623,00				68	-542,19	-2226,35	85	-914,90	-2520,30	105	-1733,13	-3168,60
12	-1718,86	-3106,04	32	-1096,00	-2607,00	50	-786,76	-2373,42	69	-659,74	-2320,03	86	-944,38	-2540,24	106	-1796,75	-3221,06
13	-1651,35	-3048,06				51	-740,78	-2338,23				87	-980,76	-2564,18	107	-1802,64	-3214,14
14	-1625,10	-3027,10	33	-1078,85	-2595,11				70	-675,22	-2321,35	88	-1058,14	-2623,36	108	-1815,00	-3225,00
15	-1602,25	-3009,35	34	-1064,88	-2584,65	52	-736,77	-2333,70	71	-718,75	-2355,35				109	-1847,00	-3257,50
16	-1466,92	-2899,93	35	-1063,00	-2587,00	53	-721,92	-2322,22				89	-1072,00	-2638,38	110	-1843,45	-3260,88
			36	-1058,00	-2583,00	54	-692,60	-2298,40	72	-723,88	-2358,79	90	-1078,49	-2643,52	111	-1877,78	-3303,87
17	-1455,26	-2890,50	37	-1060,00	-2581,00				73	-745,80	-2376,37	91	-1081,00	-2640,00	112	-1920,58	-3356,92
18	-1454,40	-2889,80	38	-1044,00	-2569,00	55	-687,59	-2288,62	74	-768,88	-2394,42	92	-1105,49	-2659,89	113	-1987,18	-3436,94
19	-1368,60	-2822,10	39	-1025,60	-2554,22	56	-670,07	-2274,51				93	-1131,50	-2681,00	114	-2039,72	-3501,27
20	-1367,50	-2823,20	40	-1023,32	-2557,15	57	-668,80	-2276,10	75	-772,71	-2398,78	94	-1129,33	-2683,78	115	-2072,25	-3541,42