
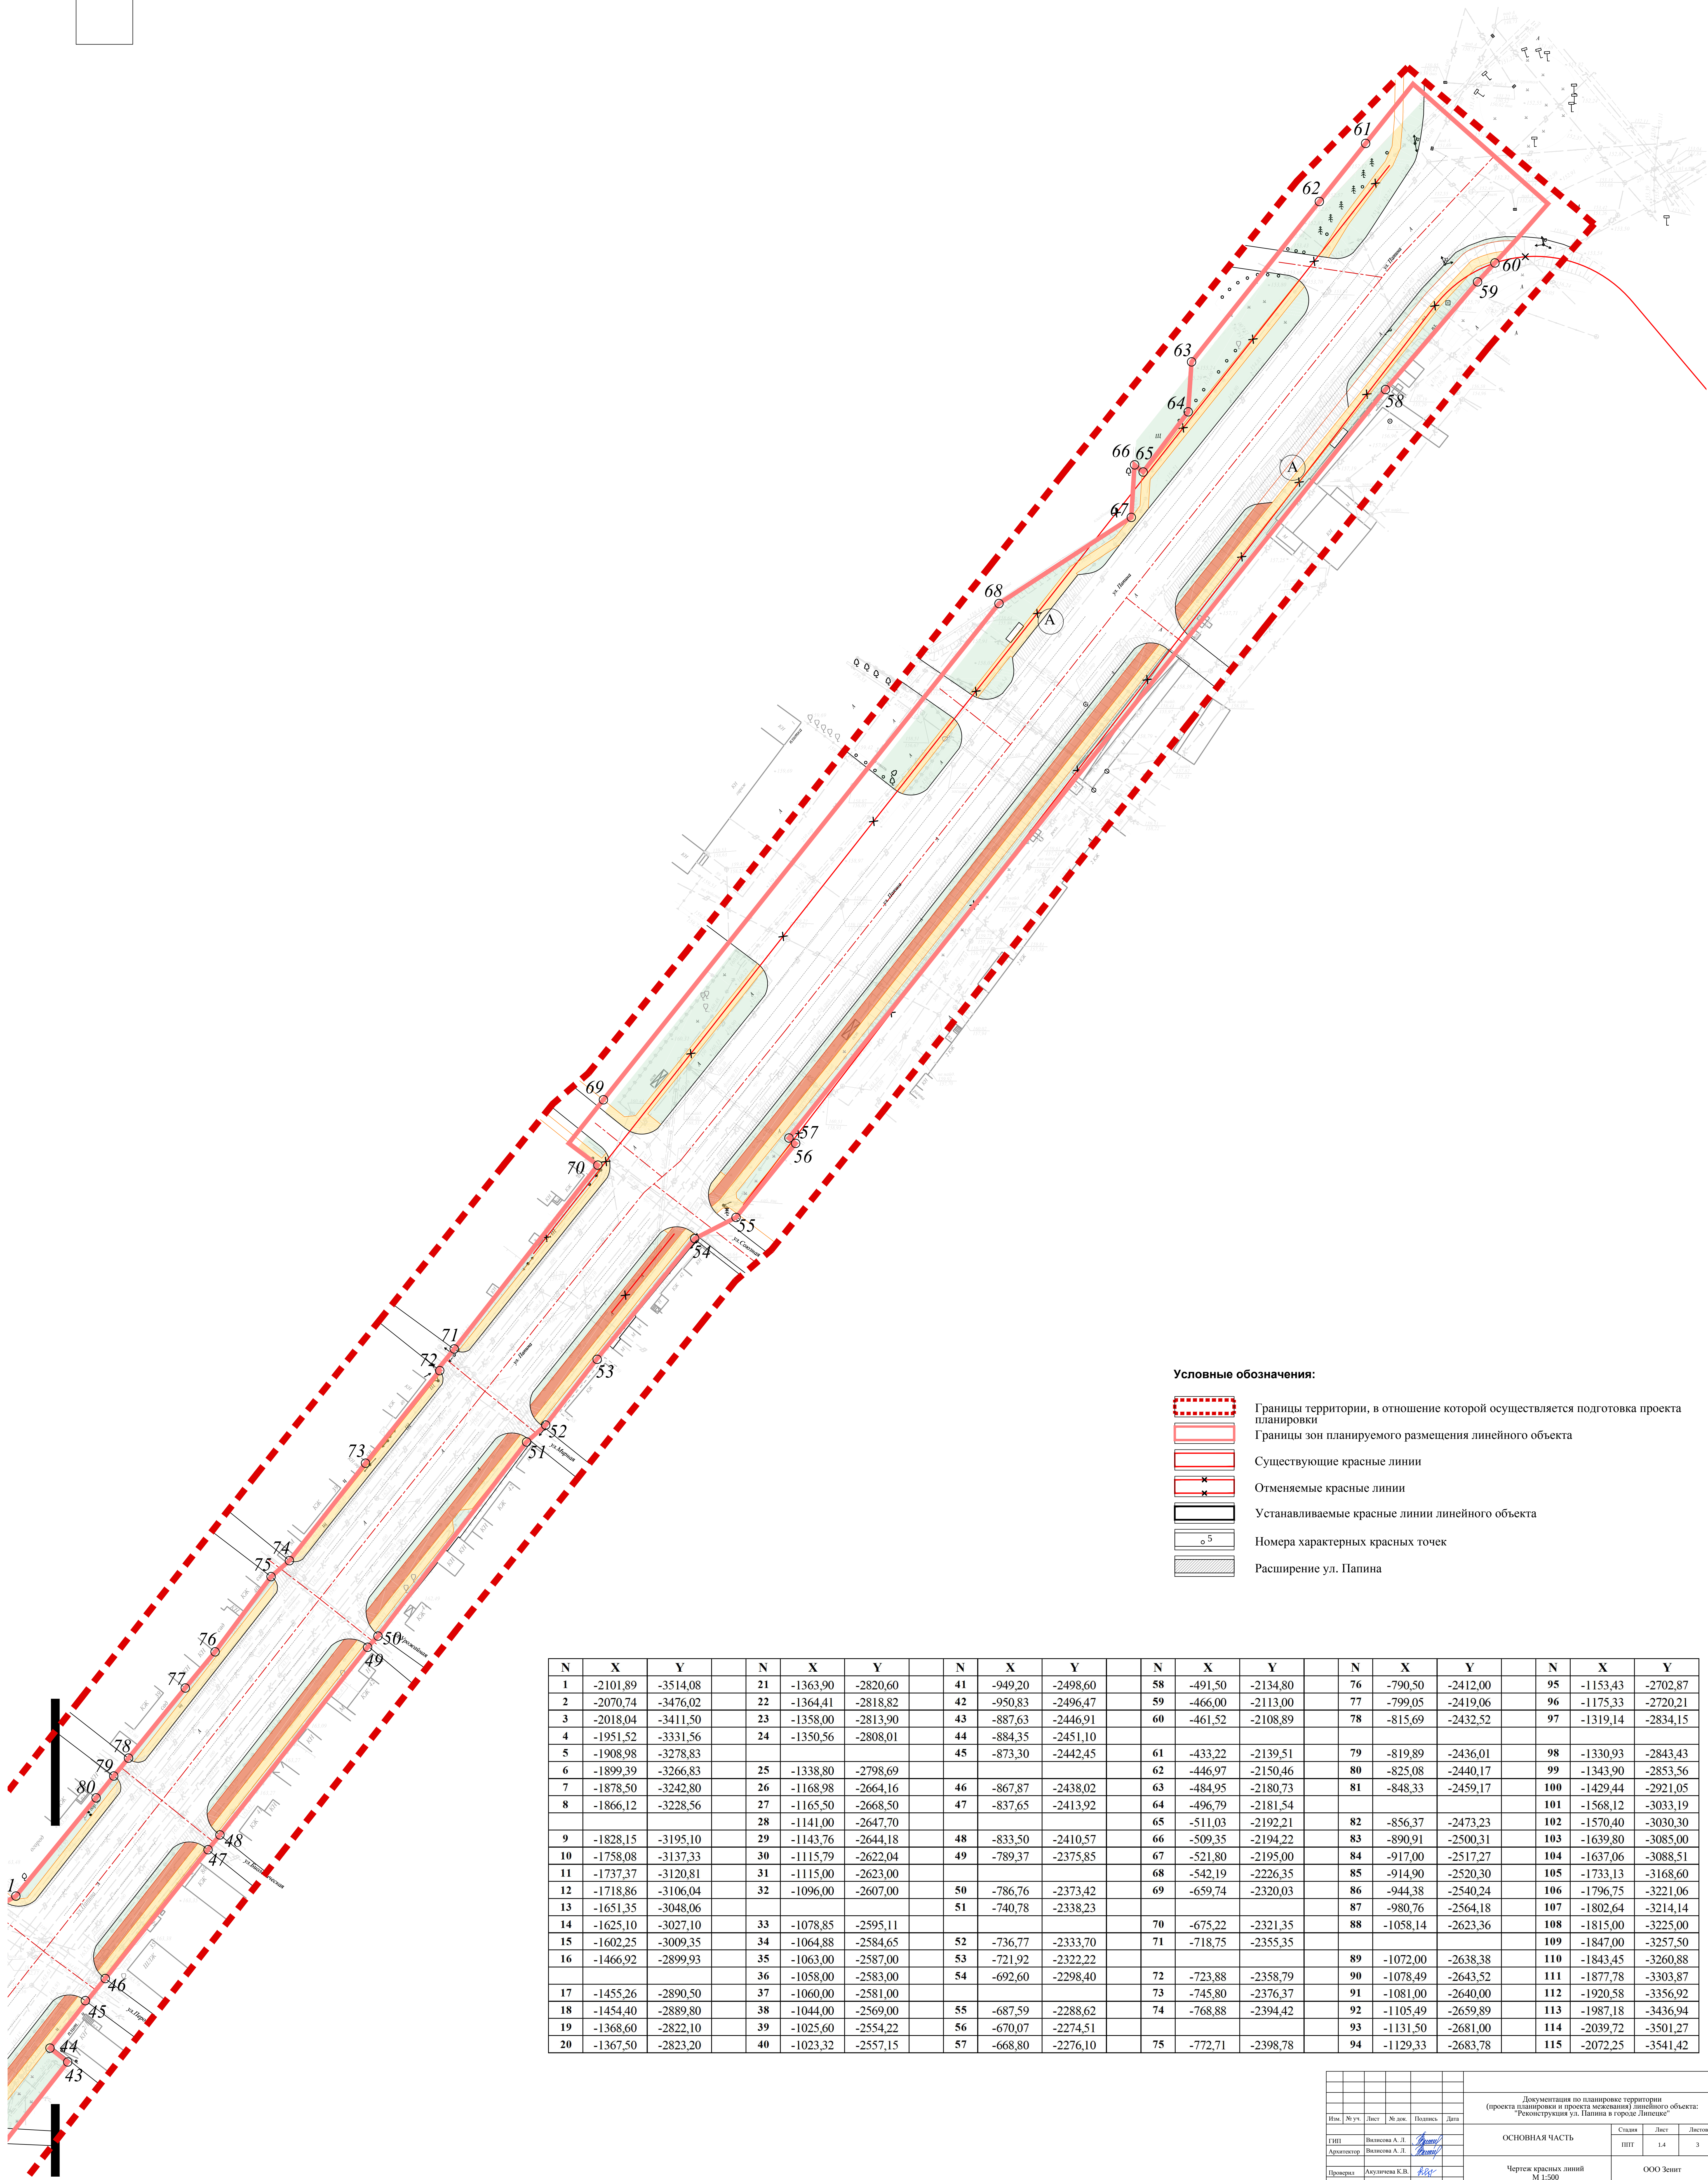


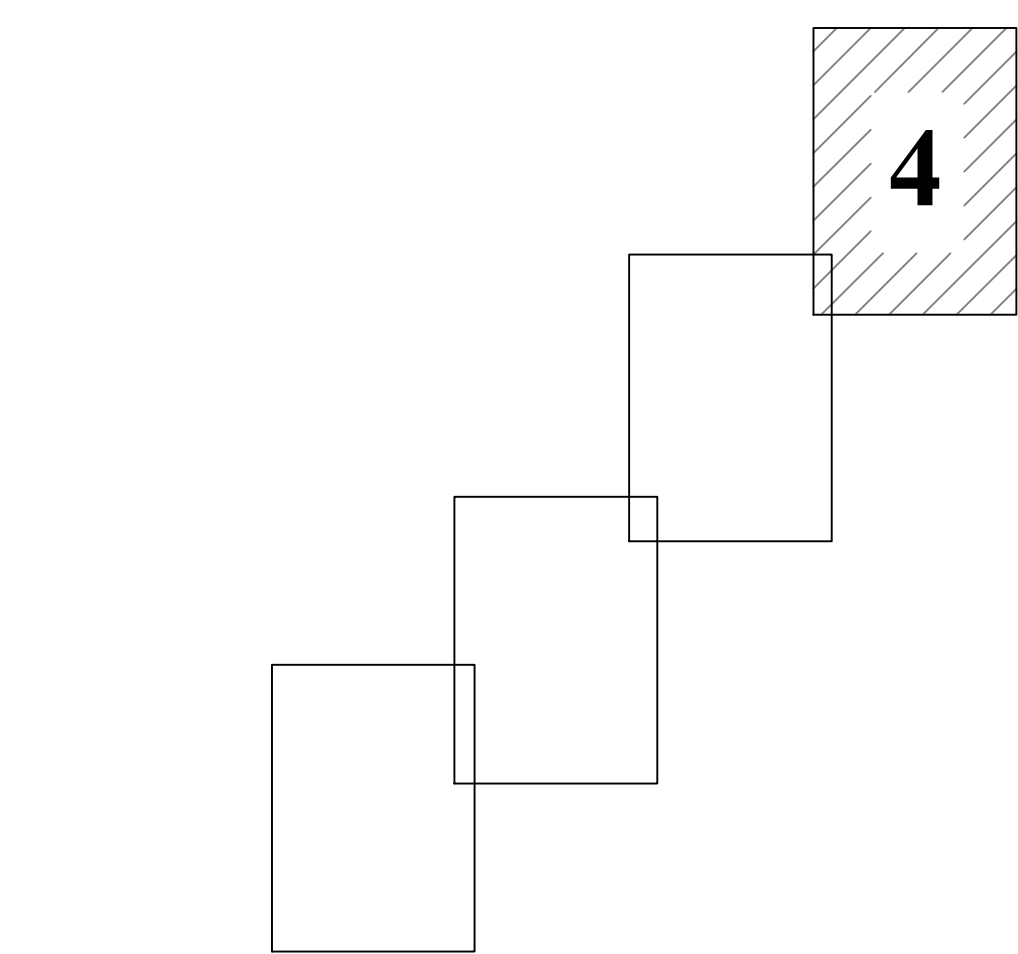

N	X	Y		N	X	Y		N	X	Y		N	X	Y		N	X	Y
1	-2101,89	-3514,08		21	-1363,90	-2820,60		41	-949,20	-2498,60		58	-491,50	-2134,80		76	-790,50	-2412,00
2	-2070,74	-3476,02		22	-1364,41	-2818,82		42	-950,83	-2496,47		59	-466,00	-2113,00		77	-799,05	-2419,06
3	-2018,04	-3411,50		23	-1358,00	-2813,90		43	-887,63	-2446,91		60	-461,52	-2108,89		78	-815,69	-2432,52
4	-1951,52	-3331,56		24	-1350,56	-2808,01		44	-884,35	-2451,10								
5	-1908,98	-3278,83						45	-873,30	-2442,45		61	-433,22	-2139,51		79	-819,89	-2436,01
6	-1899,39	-3266,83		25	-1338,80	-2798,69						62	-446,97	-2150,46		80	-825,08	-2440,17
7	-1878,50	-3242,80		26	-1168,98	-2664,16		46	-867,87	-2438,02		63	-484,95	-2180,73		81	-848,33	-2459,17
8	-1866,12	-3228,56		27	-1165,50	-2668,50		47	-837,65	-2413,92		64	-496,79	-2181,54				
				28	-1141,00	-2647,70						65	-511,03	-2192,21		82	-856,37	-2473,23
9	-1828,15	-3195,10		29	-1143,76	-2644,18		48	-833,50	-2410,57		66	-509,35	-2194,22		83	-890,91	-2500,31
10	-1758,08	-3137,33		30	-1115,79	-2622,04		49	-789,37	-2375,85		67	-521,80	-2195,00		84	-917,00	-2517,27
11	-1737,37	-3120,81		31	-1115,00	-2623,00						68	-542,19	-2226,35		85	-914,90	-2520,30
12	-1718,86	-3106,04		32	-1096,00	-2607,00		50	-786,76	-2373,42		69	-659,74	-2320,03		86	-944,38	-2540,24
13	-1651,35	-3048,06						51	-740,78	-2338,23						87	-980,76	-2564,18
14	-1625,10	-3027,10		33	-1078,85	-2595,11						70	-675,22	-2321,35		88	-1058,14	-2623,36
15	-1602,25	-3009,35		34	-1064,88	-2584,65		52	-736,77	-2333,70		71	-718,75	-2355,35				
16	-1466,92	-2899,93		35	-1063,00	-2587,00		53	-721,92	-2322,22						89	-1072,00	-2638,38
				36	-1058,00	-2583,00		54	-692,60	-2298,40		72	-723,88	-2358,79		90	-1078,49	-2643,52
17	-1455,26	-2890,50		37	-1060,00	-2581,00						73	-745,80	-2376,37		91	-1081,00	-2640,00
18	-1454,40	-2889,80		38	-1044,00	-2569,00		55	-687,59	-2288,62		74	-768,88	-2394,42		92	-1105,49	-2659,89
19	-1368,60	-2822,10		39	-1025,60	-2554,22		56	-670,07	-2274,51						93	-1131,50	-2681,00
20	-1367,50	-2823,20		40	-1023,32	-2557,15		57	-668,80	-2276,10		75	-772,71	-2398,78		94	-1129,33	-2683,78
																115	-2072,25	-3541,42

Документация по планировке территории (проекта планировки и проекта межевания) земельного участка: "Реконструкция ул. Пашова в городе Липецке"					
Изм.	Ж.уч.	Лист	Ж.дел	Подпись	Дата
Г/П/И	Виноградов А.Д.			<i>Виноградов А.Д.</i>	
Архитектор	Виноградов А.Д.			<i>Виноградов А.Д.</i>	
Проектировщик	Акулиничев К.В.			<i>Акулиничев К.В.</i>	
ОСНОВНАЯ ЧАСТЬ					
Чертеж красных линий М 1:500					
ООО Зенит					