
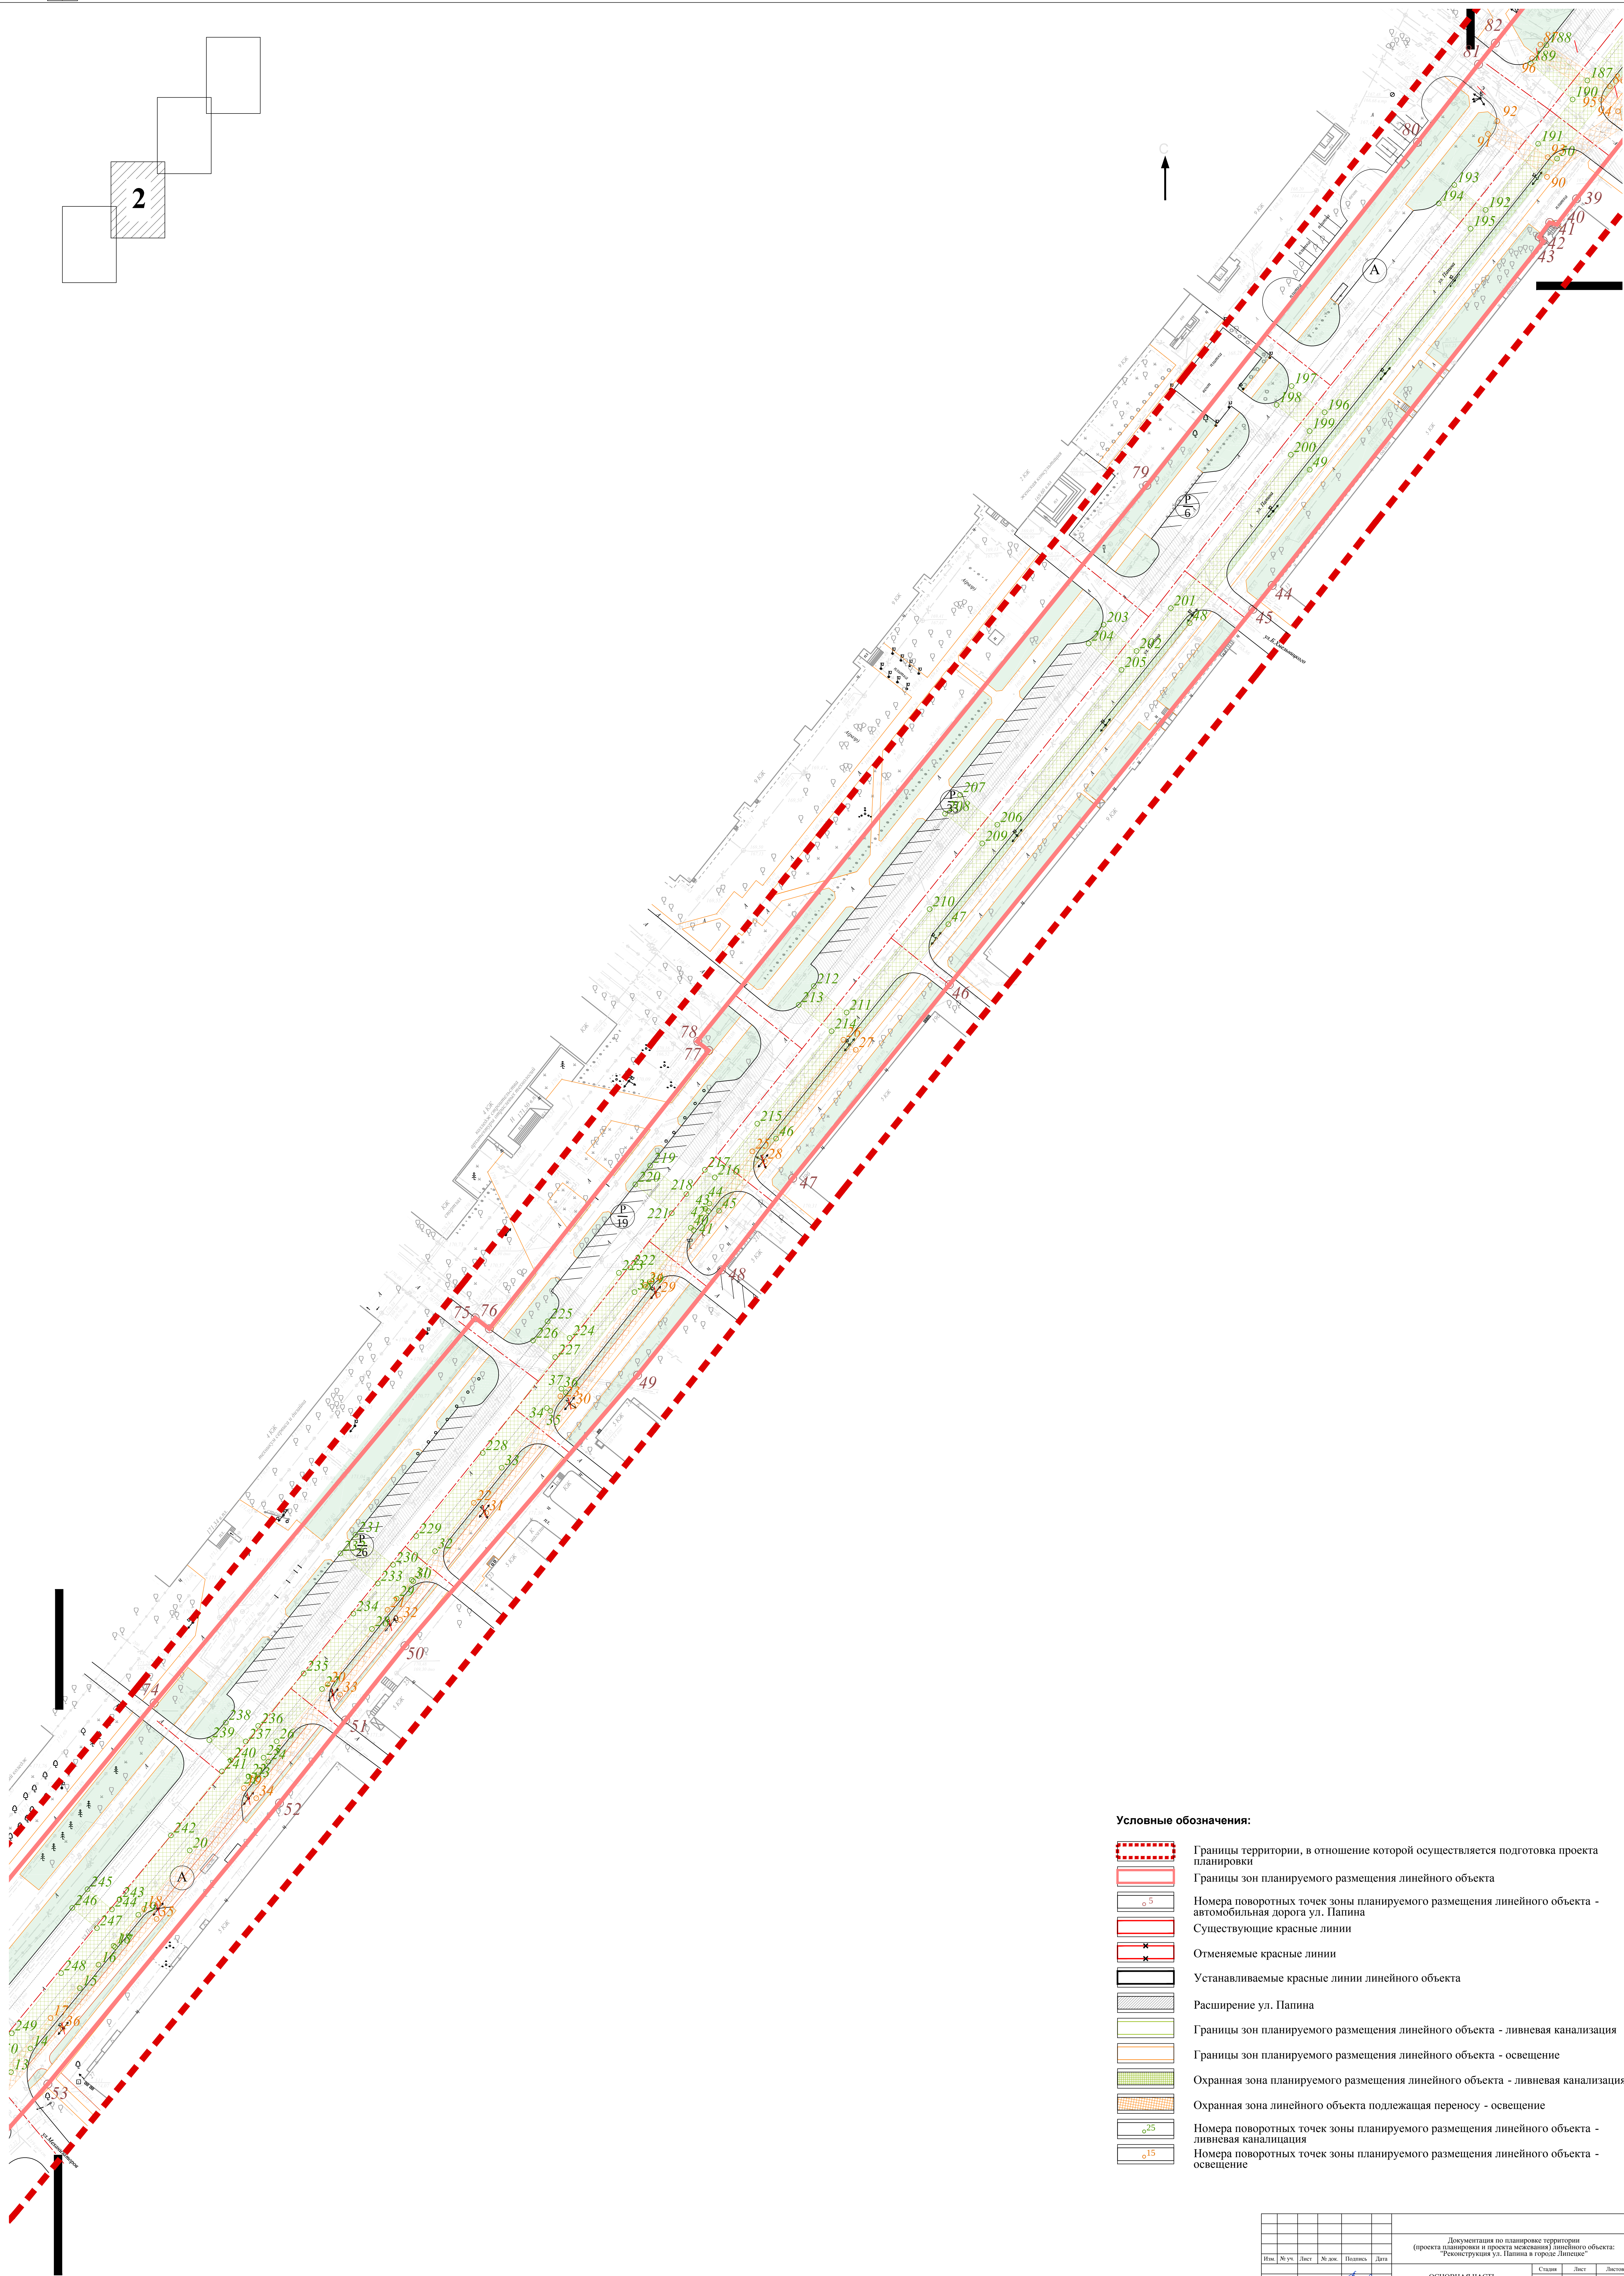


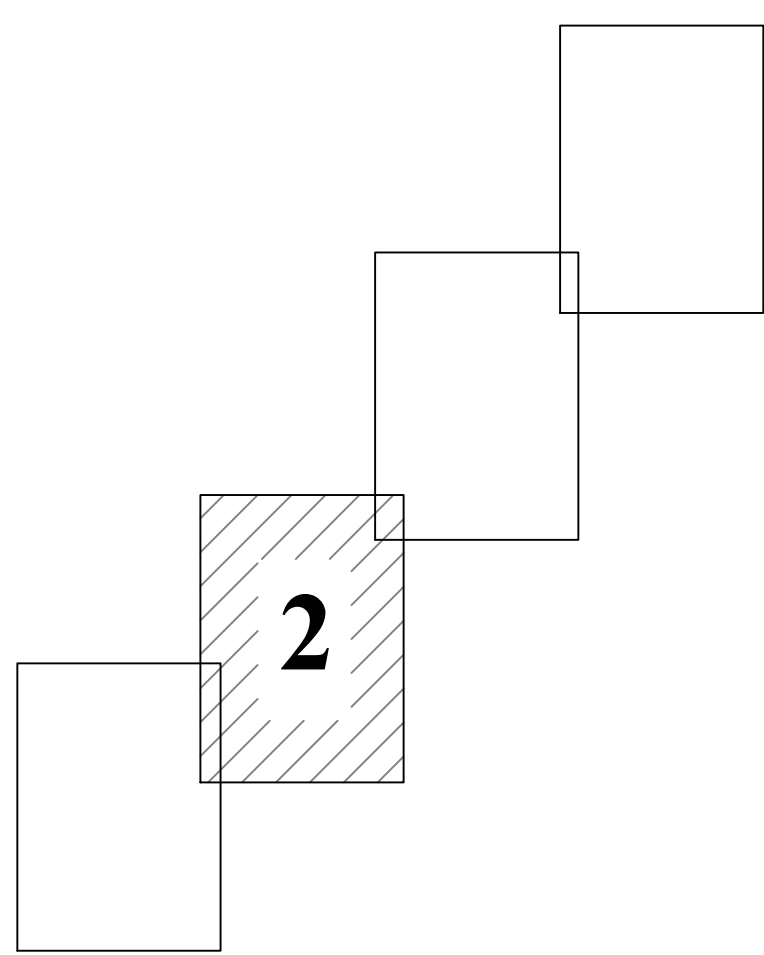

	Границы территории, в отношении которой осуществляется подготовка проекта планировки
	Границы зон планируемого размещения линейного объекта
	Номера поворотных точек зоны планируемого размещения линейного объекта - автомобильная дорога ул. Папина
	Существующие красные линии
	Отменяемые красные линии
	Устанавливаемые красные линии линейного объекта
	Расширение ул. Папина
	Границы зон планируемого размещения линейного объекта - ливневая канализация
	Границы зон планируемого размещения линейного объекта - освещение
	Охранный зона планируемого размещения линейного объекта - ливневая канализация
	Охранный зона линейного объекта подлежащая переносу - освещение
	Номера поворотных точек зоны планируемого размещения линейного объекта - ливневая канализация
	Номера поворотных точек зоны планируемого размещения линейного объекта - освещение

[illegible]