


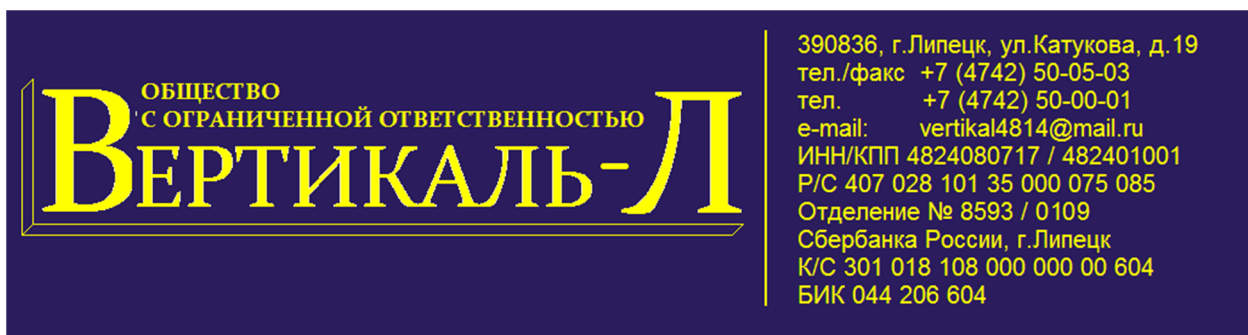

Общество с ограниченной ответственностью «Вертикаль-Л»
Выписка из реестра членов саморегулируемой организации №ВРОП
4824080717/01 от 19.06.2018

"Реконструкция газопровода на котельной "Центролит""

**Проект планировки и проект межевания территории.
(внесение изменений)**

Раздел 5. Проект межевания территории. Графическая часть.

1046/19 - ПП и ПМ(внесение изменений)

2020



390836, г.Липецк, ул.Катукова, д.19
тел./факс +7 (4742) 50-05-03
тел. +7 (4742) 50-00-01
e-mail: vertikal4814@mail.ru
ИНН/КПП 4824080717 / 482401001
Р/С 407 028 101 35 000 075 085
Отделение № 8593 / 0109
Сбербанка России, г.Липецк
К/С 301 018 108 000 000 00 604
БИК 044 206 604

Общество с ограниченной ответственностью «Вертикаль-Л»
Выписка из реестра членов саморегулируемой организации №ВРОП
4824080717/01 от 19.06.2018

"Реконструкция газопровода на котельной "Центролит""

**Проект планировки и проект межевания территории.
(внесение изменений)**

Раздел 5. Проект межевания территории. Графическая часть.

1046/19 - ПП и ПМ (внесение изменений)


Генеральный директор

И.Д. Андреев

Главный инженер проекта

П.А. Кулаченков

2020

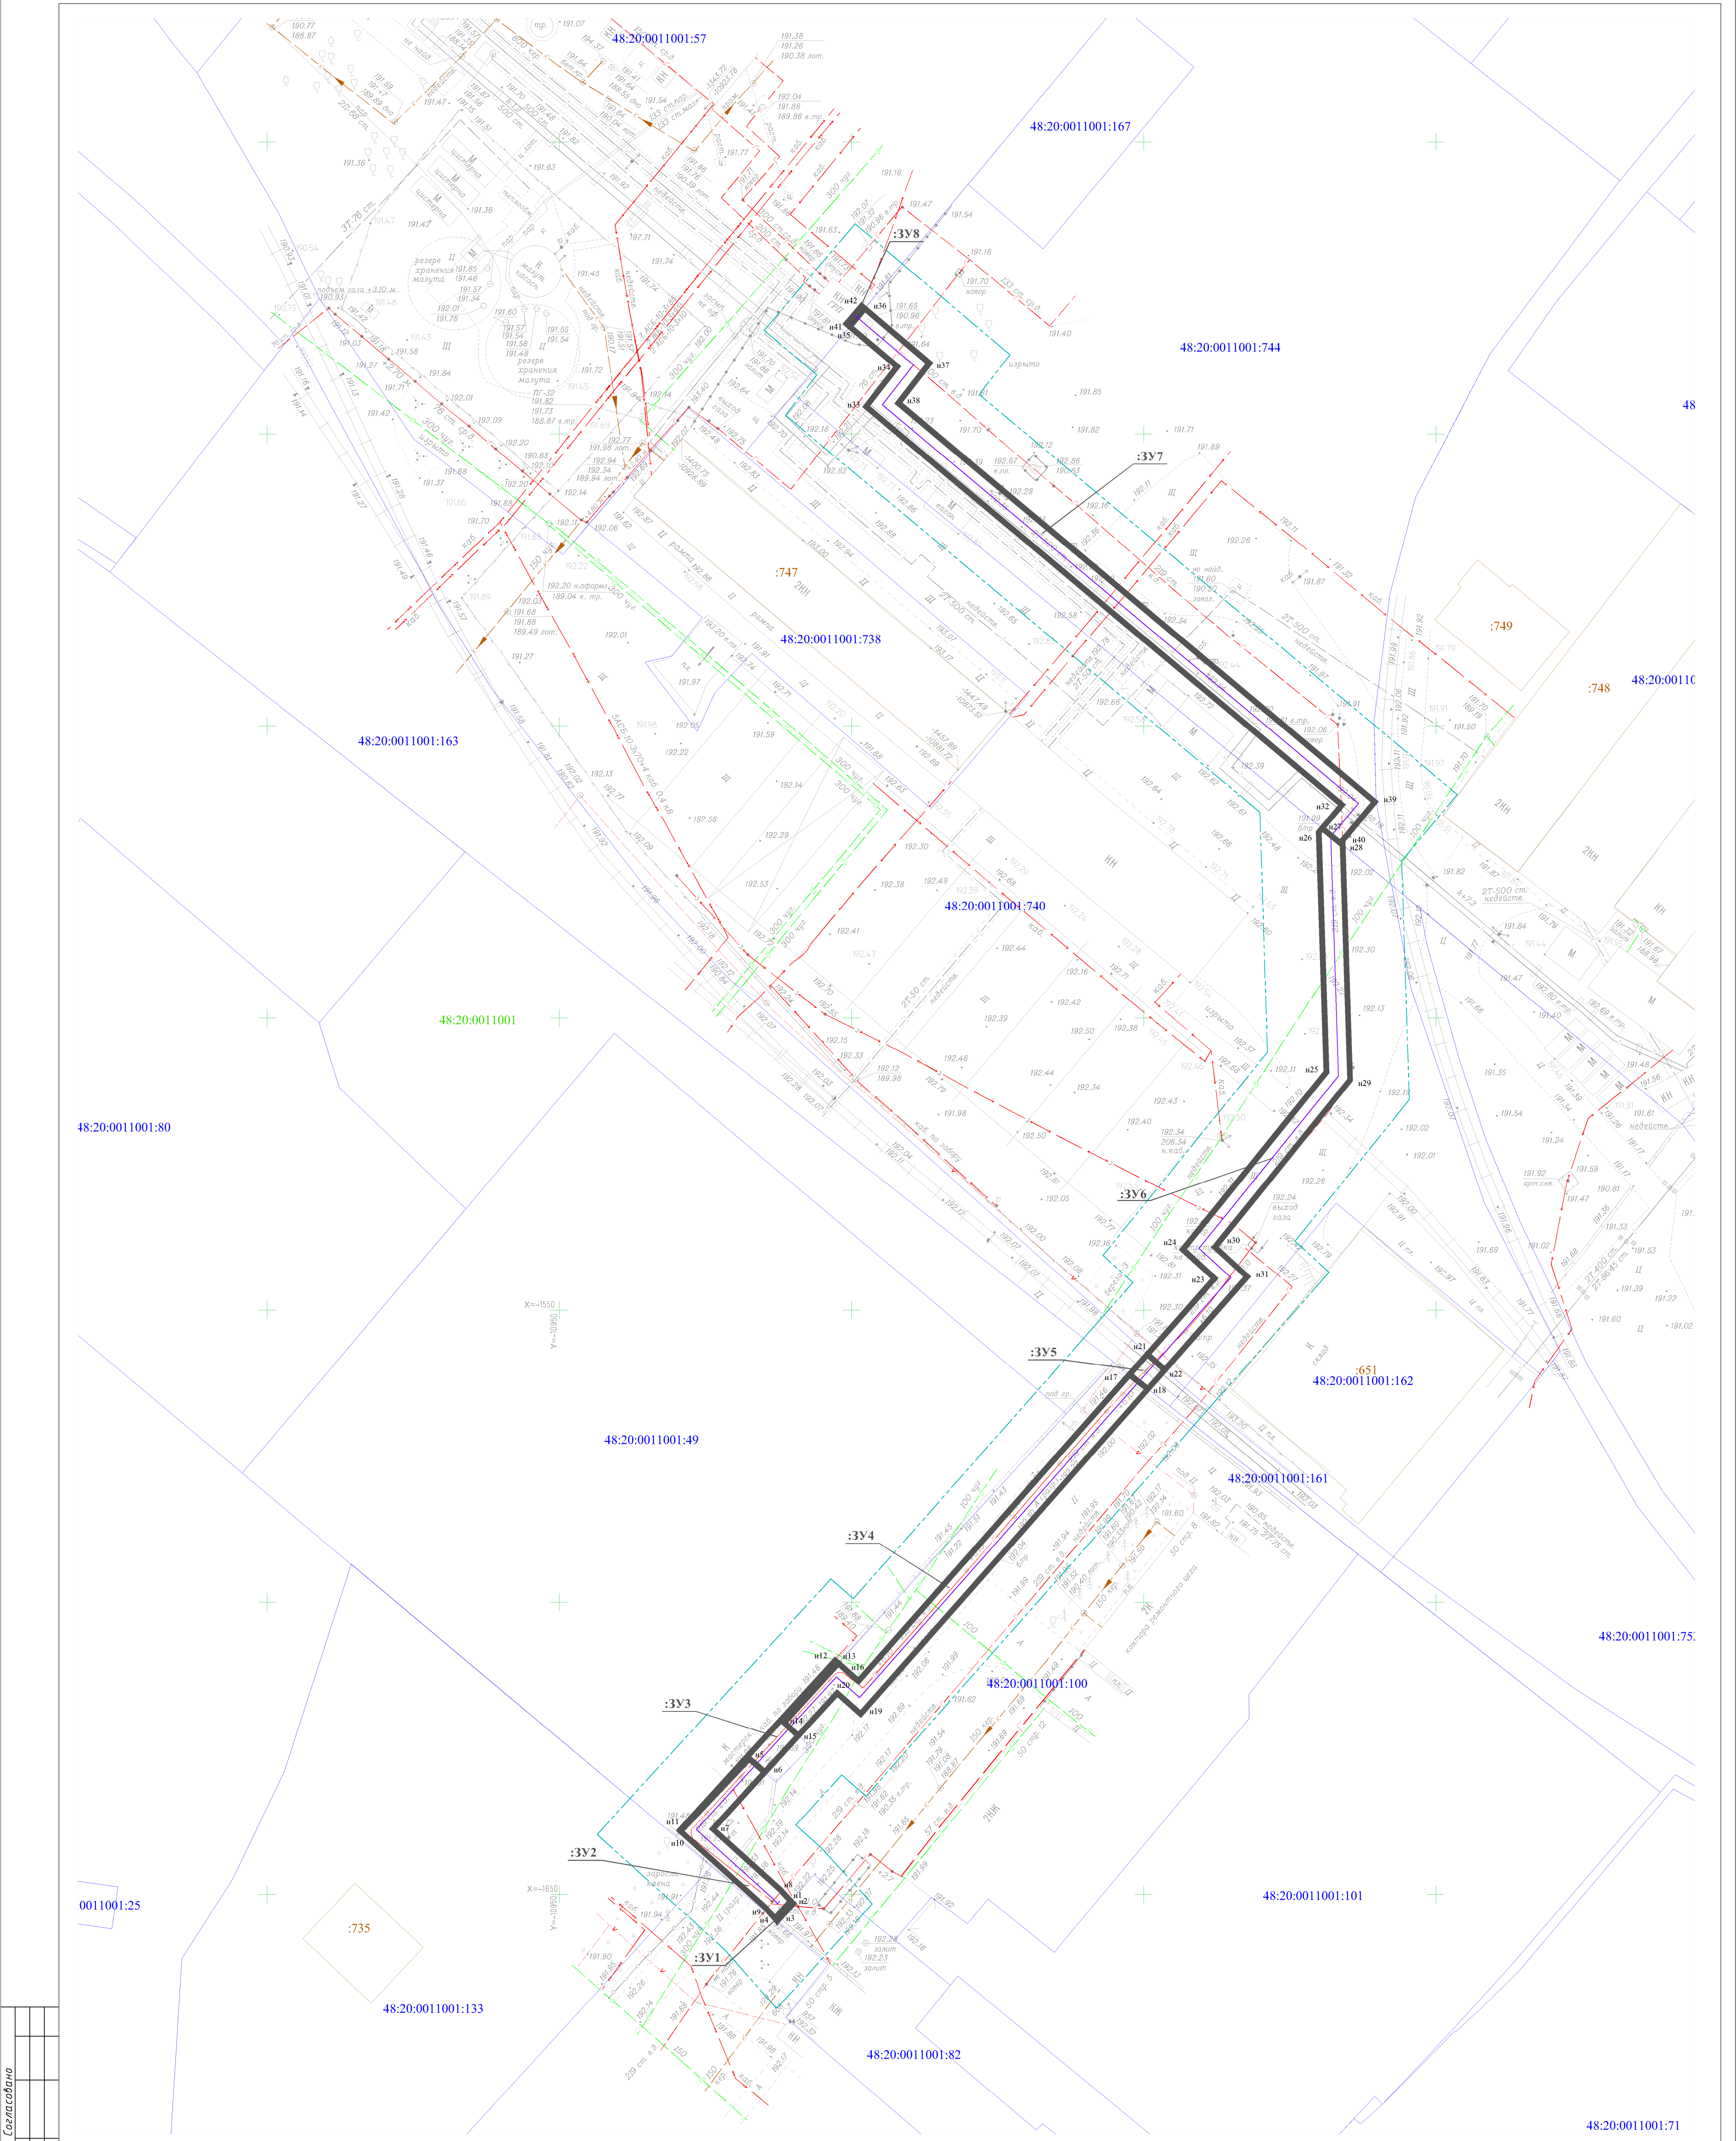

Согласовано

Взам. инж. М.

Подпись и дата

Инв. № подл.

УСЛОВНЫЕ ОБОЗНАЧЕНИЯ

— проектируемая красная линия

— границы земельных участков, в отношении которых осуществлен кадастровый учет

— границы кадастровых кварталов

— зона планируемого размещения линейного объекта

— зона с особыми условиями использования территории

— граница территории, в отношении которой осуществляется подготовка проекта планировки

— номер поворотной точки

— название улиц

— кадастровый номер земельного участка

— обозначение образуемого земельного участка

— сервитуты

— проектируемые сети

— газопровод

ул. Юношеская

48:20:0011001:738

:3Y1

Проектируемые сети

Изм.	Налуч.	Лист	№ док.	Подпись	Дата
Разработал	Попова	07.20			
Проверил	Нулаченко	07.20			
Н. контроль	Нрутых	07.20			
ГИП	Нулаченко	07.20			

10/16/19 - ПП и ПМ (внесение изменений)			
"Реконструкция газопровода на котельной "Центролит""			
Основная часть проекта межевания	Стадия	Лист	Листов
	П	1	1
Чертеж межевания территории линейного объекта.			000 "Вертикаль-П"
М:500			
Формат А2х2			