
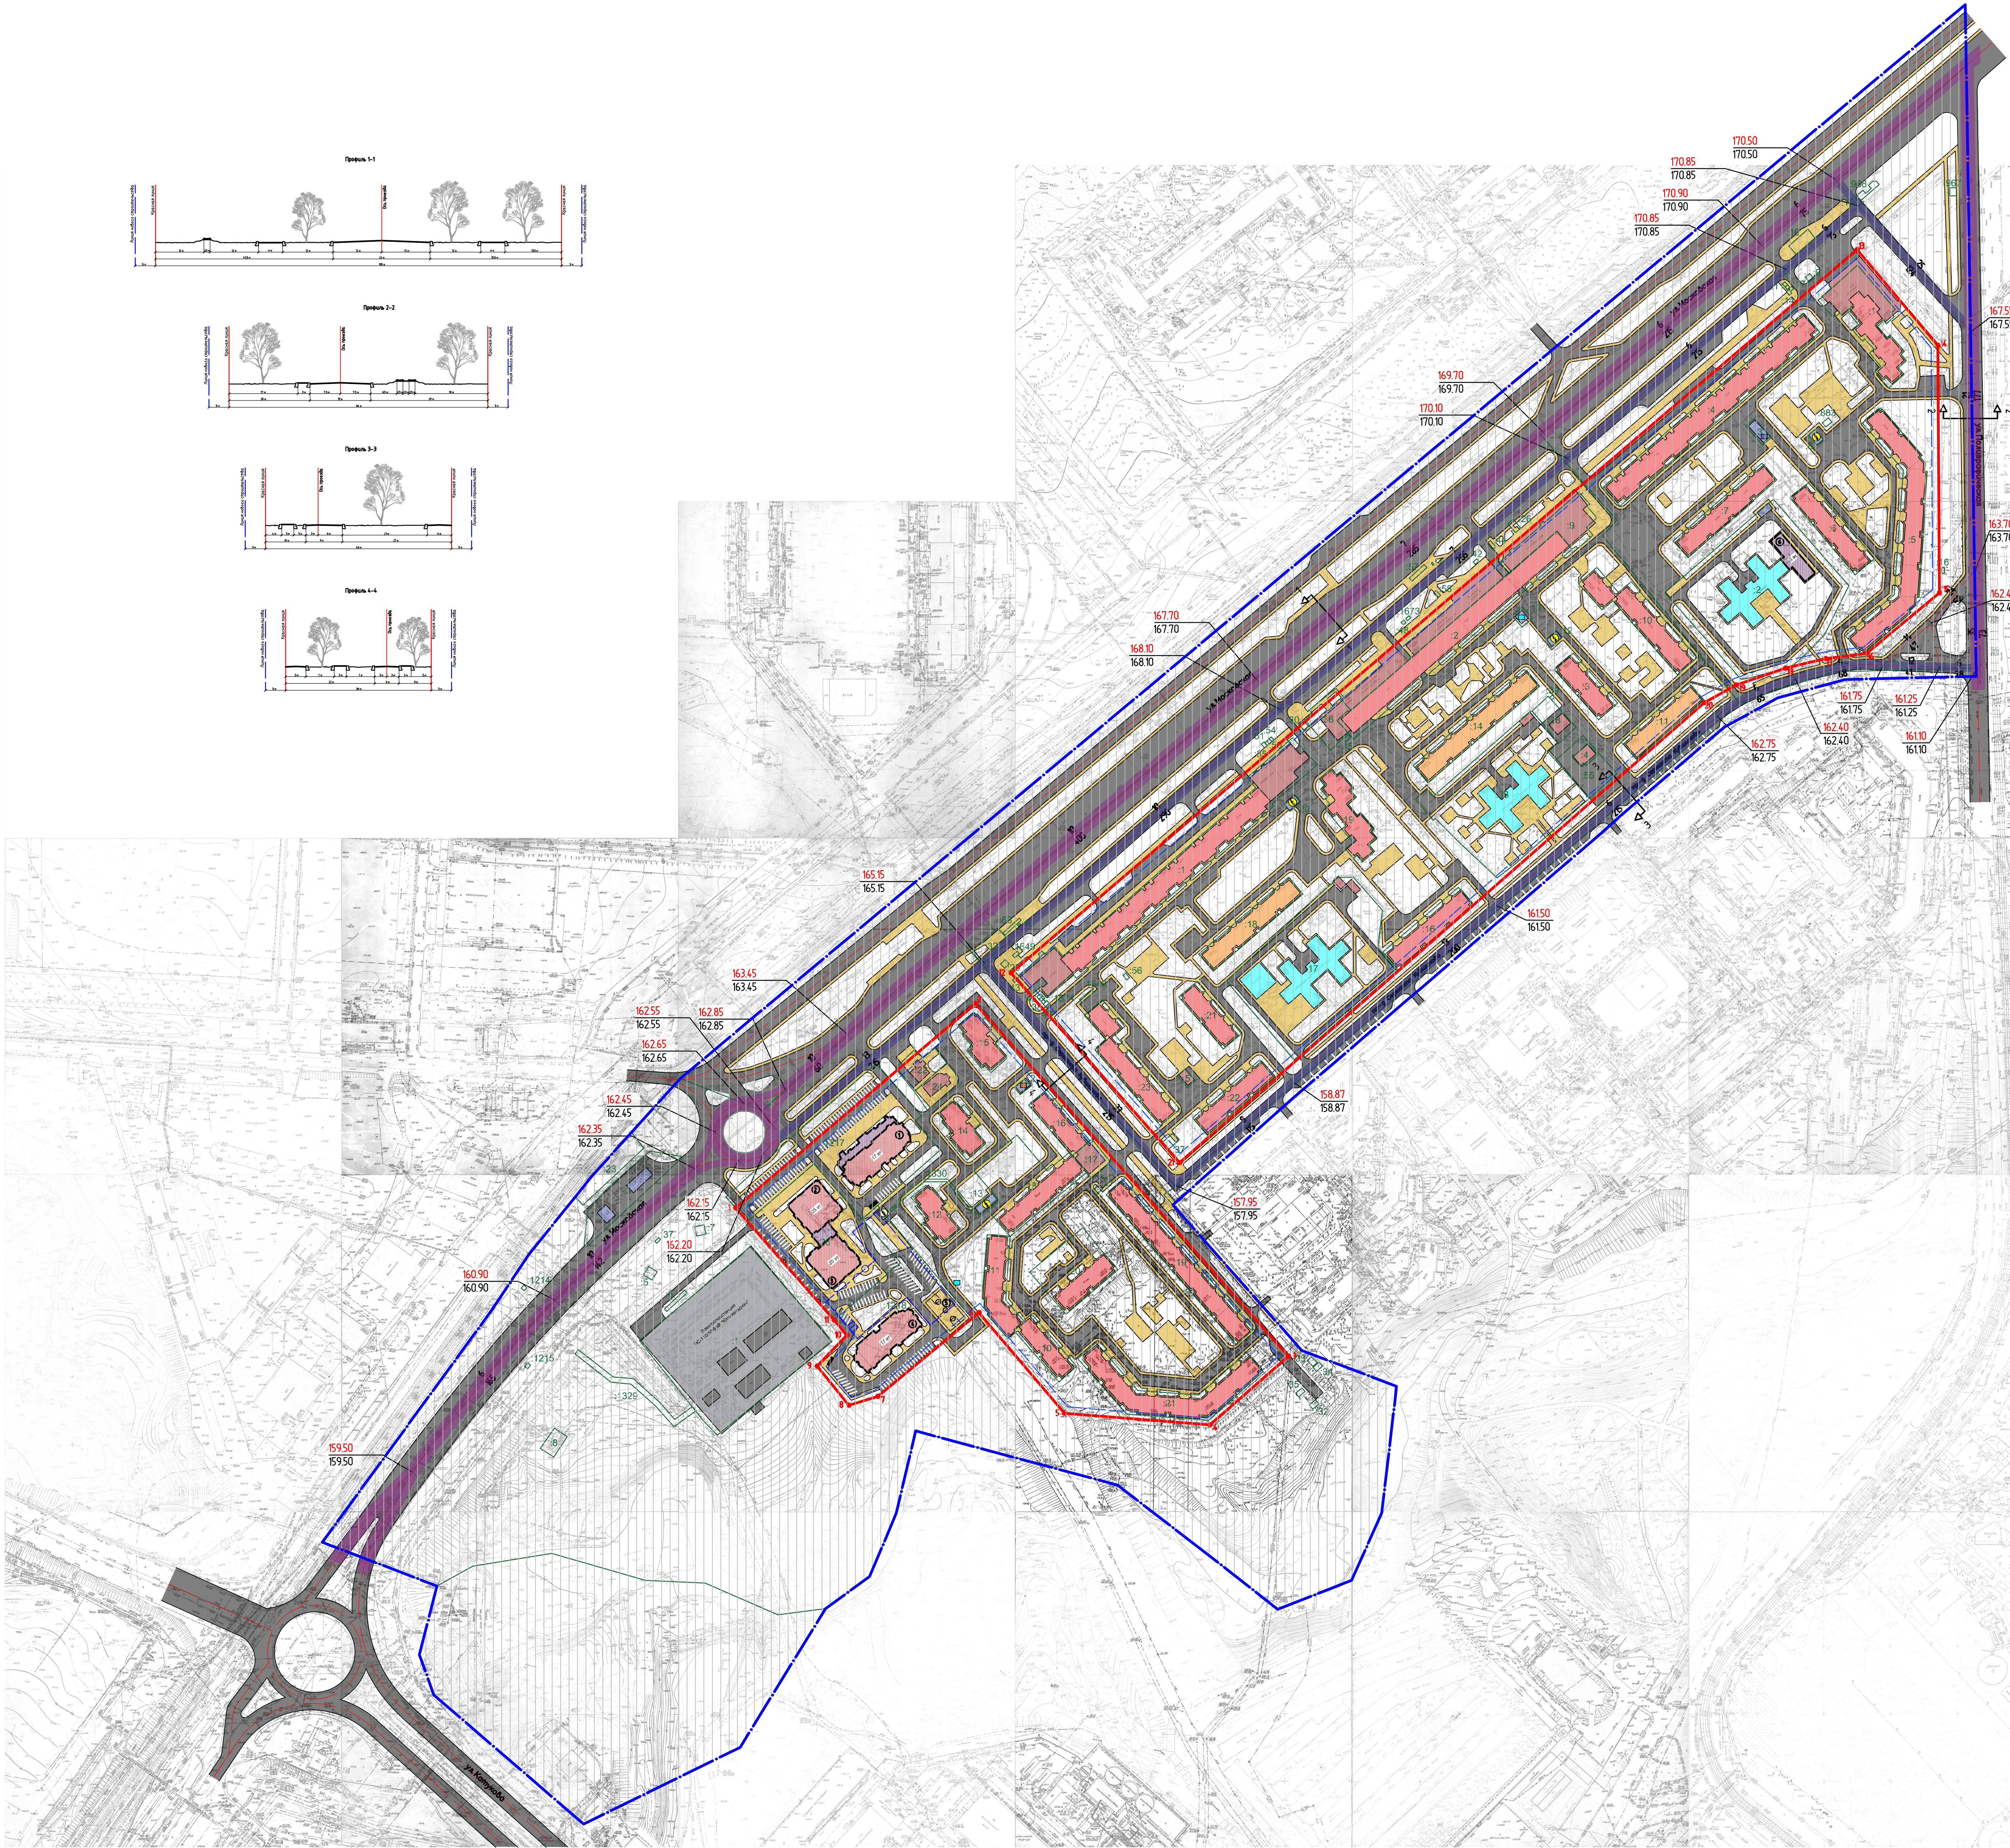
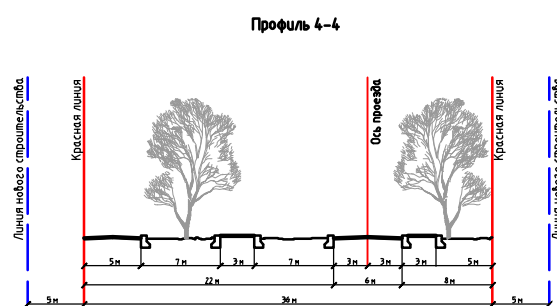
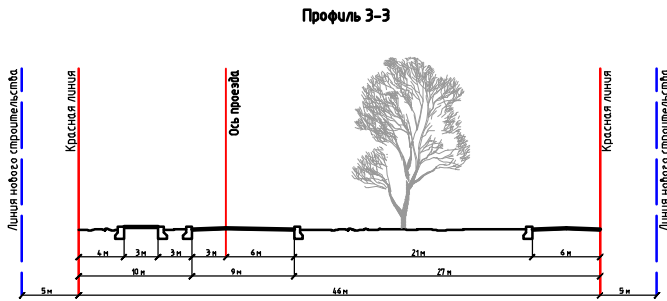
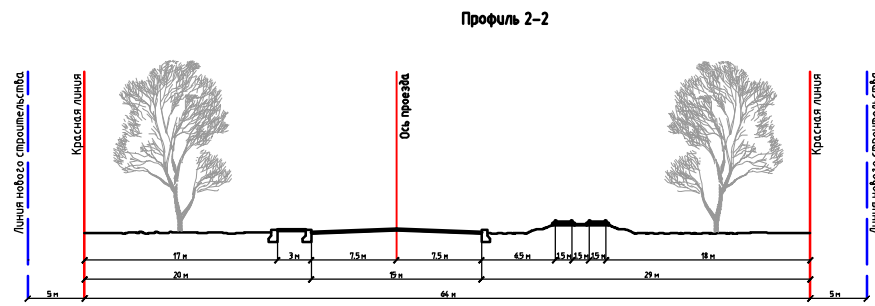


ПРОЕКТ ПЛАНИРОВКИ ТЕРРИТОРИИ

квартала, ограниченного улицами Московская – Каткова в городе Липецке
Схема организации транспорта и улично-дорожной сети.Разбивочный чертеж красных линий.
Схема вертикальной планировки и инженерной подготовки территории М 1:2000

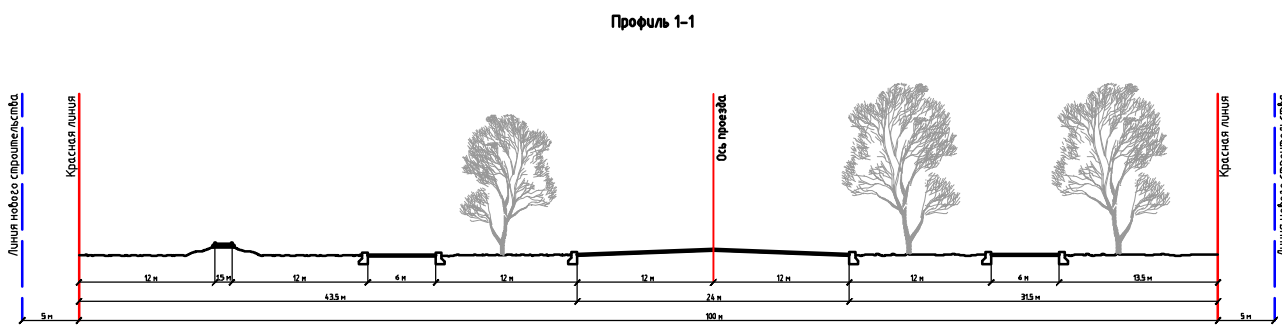

- Условные обозначения:
- граница территории, предоставленной для проекта планировки
 - граница территории, предоставленной для проекта планировки
 - границы территории застроенных территорий (заключен договор)
 - улицы повороты красных линий
 - отметки вертикальной планировки
 - направление уклона, % и расстояние, м
- Категории дорог
- магистральные улицы общегородского значения
 - городские магистрали
 - тротуары и пешеходные дорожки
 - основные проезды
 - второстепенные проезды
 - парковки (асфальт)
 - направление движения транспорта

- Инженерная инфраструктура
- кабельная линия 10 кВ
 - кабельная линия 6 кВ
 - газопровод высокого давления
 - газопровод среднего давления
 - водопровод
 - канализация
 - линия электропередачи
 - ТП
 - котельная
 - ГРП/ШРП
 - Насосная
- Территории
- территория не требующая инженерной подготовки

- Объекты
- проектируемые многоквартирные жилые дома
 - проектируемые общественно-деловые объекты
 - проектируемые ДДУ
 - проектируемый подземный parking

Ведомость координат поворотных точек красных линий

№	Y	X
1	-6206.90	-1273.66
2	-6029.19	-1122.07
3	-5796.86	-1383.72
4	-5855.00	-1434.68
5	-5962.92	-1426.06
6	-6026.43	-1351.38
7	-6101.50	-1413.50
8	-6123.00	-1420.00
9	-6144.50	-1391.00
10	-6124.54	-1368.11
11	-6133.83	-1356.89

Ведомость координат поворотных точек красных линий

№	Y	X
12	-6002.62	-1099.35
13	-5374.85	-562.48
14	-5374.82	-633.64
15	-5313.69	-817.16
16	-5367.93	-862.25
17	-5398.21	-865.99
18	-5428.05	-873.07
19	-5464.61	-885.69
20	-5488.17	-898.64
21	-5877.60	-1240.08

						ПТТ 1/31.10.20		
						Документация по планировке территории квартала, ограниченного улицами Московская – Каткова в городе Липецке		
Изн.	Кол.ч.	Лист	М.В.к.	Подп.	Дата	Станд.	Лист	Листов
						ПТТ	3	4
						Заказчик: ООО «СПЕЦИАЛИЗИРОВАННЫЙ ЗАСТРОЙЩИК ЖИЛО-ИНВЕСТИЦИОННОГО КОМПЛЕКСА»		
						Состав: Организация транспорта и улично-дорожной сети. Разбивочный чертеж красных линий. Схема вертикальной планировки и инженерной подготовки территории. М 1:2000		
						ООО «ПТМ №3 СА РФ»		