



398036, г. Липецк, ул. Катукова, д. 19
тел./факс +7 (4742) 50-05-03,
тел. +7 (4742) 37-94-49,
e-mail: vertikal4806@mail.ru
web: www.vertikal-lipetsk.ru
ИНН/КПП 4826049575 / 482401001
Р/С 407 028 108 35 000 105 608
Отделение №8593 Сбербанка России
г. Липецк
К/С 301 018 108 000 000 00 604
БИК 044 206 604

**Общество с ограниченной ответственностью
«Вертикаль»**

**Проект внесения изменений в документацию по планировке
территории (проект планировки и проект межевания) микрорайона,
ограниченного улицами Виктора Музыки, Михаила Трунова, авто-
мобильной дорогой Орел-Тамбов и Лебедянским шоссе
в городе Липецке**

Проектная документация

**Раздел 3 «Материалы по обоснованию проекта планировки и проекта
межевания территории. Графическая часть»**

01463000302180007510001/18 – ПП и ПМ



398036, г. Липецк, ул. Катукова, д. 19
тел./факс +7 (4742) 50-05-03,
тел. +7 (4742) 37-94-49,
e-mail: vertikal4806@mail.ru
web: www.vertikal-lipetsk.ru
ИНН/КПП 4826049575 / 482401001
Р/С 407 028 108 35 000 105 608
Отделение №8593 Сбербанка России
г. Липецк
К/С 301 018 108 000 000 00 604
БИК 044 206 604

**Общество с ограниченной ответственностью
«Вертикаль»**

**Проект внесения изменений в документацию по планировке
территории (проект планировки и проект межевания) микрорайона,
ограниченного улицами Виктора Музыки, Михаила Трунова, авто-
мобильной дорогой Орел-Тамбов и Лебедянским шоссе
в городе Липецке**

Проектная документация.

**Раздел 3 «Материалы по обоснованию проекта планировки и проекта
межевания территории. Графическая часть»**

01463000302180007510001/18 – ПП и ПМ

Генеральный директор

О.О. Дудин

Главный инженер проекта

П.А. Кулаченков



Ассоциация
«Саморегулируемая организация Некоммерческое партнерство
Объединение Проектировщиков "ОсноваПроект"»
(Ассоциация СРО "ОсноваПроект")
188669, Ленинградская обл., Всеволожский р-н,
г. Мурино, ул. Центральная, д. 46
+7 (812) 242-72-38, +7 (911) 799-90-07
osnova_p@mail.ru
www.osnovaпроект.рф
ОГРН 1125300000253 ИНН 5321800449 КПП 470301001
№ в государственном реестре: СРО-П-176-19102012

ВЫПИСКА ИЗ РЕЕСТРА ЧЛЕНОВ САМОРЕГУЛИРУЕМОЙ ОРГАНИЗАЦИИ

24 июня 2021 г.

ВРОП-4824080717/38

Ассоциация «Саморегулируемая организация Некоммерческое партнерство Объединение
Проектировщиков «ОсноваПроект» (Ассоциация СРО «ОсноваПроект»)

(полное и сокращенное наименование саморегулируемой организации)

Саморегулируемая организация, основанная на членстве лиц,
осуществляющих подготовку проектной документации

(вид саморегулируемой организации)

188669, Ленинградская обл., Всеволожский р-н, г. Мурино, ул. Центральная, д. 46,
www.osnovaпроект.рф, osnova_p@mail.ru

*(адрес места нахождения саморегулируемой организации, адрес официального сайта в информационно-
телекоммуникационной сети «Интернет», адрес электронной почты)*

СРО-П-176-19102012

(регистрационный номер записи в государственном реестре саморегулируемых организаций)

Выдана Обществу с ограниченной ответственностью «Вертикаль-Л»

*(фамилия, имя, (в случае, если имеется) отчество заявителя - физического лица или полное наименование
заявителя - юридического лица)*

Наименование	Сведения
1. Сведения о члене саморегулируемой организации:	
1.1. Полное и (в случае, если имеется) сокращенное наименование юридического лица или фамилия, имя, (в случае, если имеется) отчество индивидуального предпринимателя	Общество с ограниченной ответственностью «Вертикаль-Л»
1.2. Идентификационный номер налогоплательщика (ИНН)	4824080717
1.3. Основной государственный регистрационный номер (ОГРН) или основной государственный регистрационный номер индивидуального предпринимателя (ОГРНИП)	1144827008017
1.4. Адрес места нахождения юридического лица	398036, Липецкая обл., г. Липецк, ул. Катукова, д.19
1.5. Место фактического осуществления деятельности <i>(только для индивидуального предпринимателя)</i>	—
2. Сведения о членстве индивидуального предпринимателя или юридического лица в саморегулируемой организации:	
2.1. Регистрационный номер члена в реестре членов саморегулируемой организации	ОП-4824080717

Наименование		Сведения
2.2. Дата регистрации юридического лица или индивидуального предпринимателя в реестре членов саморегулируемой организации		23.05.2016
2.3. Дата и номер решения о приеме в члены саморегулируемой организации		23.05.2016, б/н
2.4. Дата вступления в силу решения о приеме в члены саморегулируемой организации		23.05.2016
2.5. Дата прекращения членства в саморегулируемой организации		—
2.6. Основания прекращения членства в саморегулируемой организации		—
3. Сведения о наличии у члена саморегулируемой организации права выполнения работ:		
3.1. Дата, с которой член саморегулируемой организации имеет право осуществлять подготовку проектной документации по договору подряда на подготовку проектной документации:		
в отношении объектов капитального строительства (кроме особо опасных, технически сложных и уникальных объектов, объектов использования атомной энергии)	в отношении особо опасных, технически сложных и уникальных объектов капитального строительства (кроме объектов использования атомной энергии)	в отношении объектов использования атомной энергии
23.05.2016	—	—
3.2. Сведения об уровне ответственности члена саморегулируемой организации по обязательствам по договору подряда на подготовку проектной документации и стоимости работ по одному договору, в соответствии с которым указанным членом внесен взнос в компенсационный фонд возмещения вреда:		
а) первый	✓	до 25 (двадцати пяти) миллионов руб.
б) второй		до 50 (пятидесяти) миллионов руб.
в) третий		до 300 (трехсот) миллионов руб.
г) четвертый		300 (триста) миллионов руб. и более
3.3. Сведения об уровне ответственности члена саморегулируемой организации по обязательствам по договору подряда на подготовку проектной документации, заключенным с использованием конкурентных способов заключения договоров, и предельному размеру обязательств по таким договорам, в соответствии с которым указанным членом внесен взнос в компенсационный фонд обеспечения договорных обязательств:		
а) первый		до 25 (двадцати пяти) миллионов руб.
б) второй		до 50 (пятидесяти) миллионов руб.
в) третий		до 300 (трехсот) миллионов руб.
г) четвертый		300 (триста) миллионов руб. и более
4. Сведения о приостановлении права выполнять подготовку проектной документации:		
4.1. Дата, с которой приостановлено право выполнения работ		—
4.2. Срок, на который приостановлено право выполнения работ		—


Директор
Ассоциации СРО «ОсноваПроект»




С.В. Левицкий

№ п/п	Содержание	Стр.
1	Раздел 1. Проект планировки территории. Графическая часть	
1.1	Чертеж красных линий (основной чертеж)М 1:1000	1
1.2	Разбивочный чертеж красных линий. М 1:1000	2
1.3	Чертеж границ зон планируемого размещения объектов капитально-го строительства. М 1:1000	3
1.4	Чертеж межевания территории . М 1:1000	4
	Раздел 3. Материалы по обоснованию проекта планировки и проек-та межевания территории. Графическая часть	
3.1	Схема использования территории в период подготовки проекта пла-нировки территории.	5
3.2	Схема расположения элементов планировочной структуры (ситуа-ция)	6
3.3	Схема вертикальной планировки и инженерной подготовки террито-рии . М 1:1000	7
3.4	Схема организации движения транспорта и пешеходов . М 1:1000	8
3.5	Схема размещения инженерных сетей. М 1:1000	9
3.6	Схема границ зон с особыми условиями территории. М 1:1000	10

Инв. № подл.	Подпись и дата	Взам. инв. №							Лист
Изм.	Кол.уч.	Лист	№док.	Подпись	Дата	01463000302180007510001/18 – ПП и ПМ			

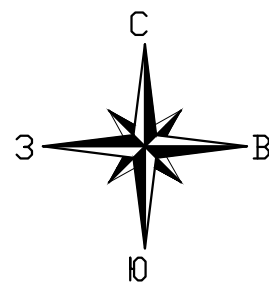


Условные обозначения

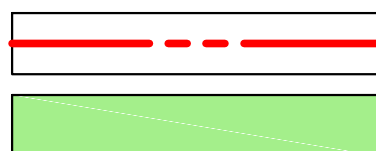

- границы участка проектирования

- участок проектирования

 
						01463000302180007510001/18 - ПП и ПМ			
						Проект внесения изменений в документацию по планировке территории (проект планировки и проект межевания) микрорайона, ограниченного улицами Виктора Музыки, Михаила Трунова, автомобильной дорогой Орел-Тамбов и Лебедянским шоссе в городе Липецке.			
Изм.	Кол.уч.	Лист	№ док.	Подпись	Дата				
Разработал	Кулаченков				04.21	Материалы по обоснованию проекта планировки территории	Стадия	Лист	Листов
Проверил	Крутых				04.21		П	6	
Н. контр.	Крутых				04.21	Карта планировочной структуры расположения элемента планировочной структуры (ситуация) М 1:10000	ООО "Вертикаль"		
ГИП	Кулаченков				04.21				

Согласовано

Взам. инв. N

Подпись и дата


ИНВ. N подл.

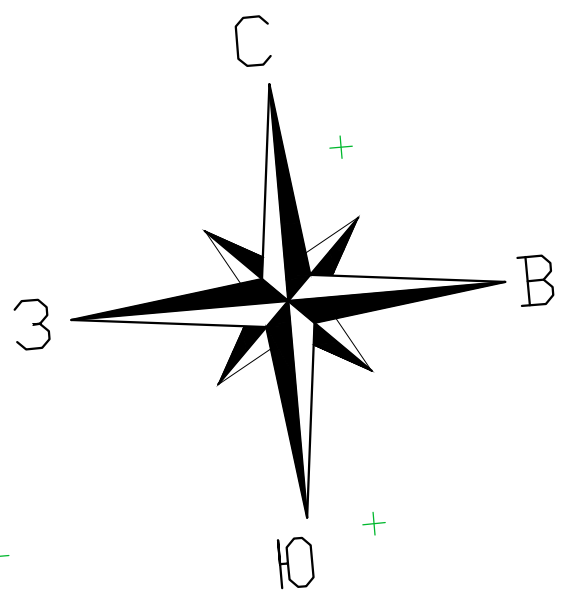


- Условные обозначения**
- проектируемые дороги, проезды, стоянки
 - проектируемые здания и сооружения
 - пешеходные дорожки, детские площадки, спортплощадки
 - граница участка проектирования
 - границы земельных участков, в отношении которых осуществлен кадастровый учет
 - проектируемое ограждение
 - уклон дороги в промилле
 - расстояние между крайними точками на участке с постоянным уклоном
 - горизонталь
 - красная отметка
 - черная отметка
- ул. Центральная - Наименование улиц

Номер на плане	Наименование	Примечание
1	Магазин продовольственных товаров	Проектируемое
2	Объект спортивного назначения	Проектируемое
3	Многоквартирный жилой дом. 3 жилых этажа.	Проектируемое
4	Средняя общеобразовательная школа на 1375 мест	Проектируемое
5	Стационарная газовая котельная	Проектируемое
6	Трансформаторная подстанция	Проектируемое
7	Площадка контейнеров для ТБО	Проектируемое
8	Лыжный спуск	Проектируемое
9	Веревочный городок	Проектируемое
10	Многоквартирный жилой дом. 10 жилых этажей.	Проектируемое
11	Свяжина для водозабора	Существующее
12	Спортплощадка для хоккея	Проектируемое
13	Многоквартирный жилой дом. 17 жилых этажей.	Проектируемое
14	Открытая автостоянка	Проектируемое
15	Площадка для выгула собак	Проектируемое
16	Остановка общественного транспорта	Проектируемое
17	Многоквартирный жилой дом. 17 жилых этажей.	Проектируемое
18	Канализационная насосная станция	Проектируемое
19	Многоквартирный жилой дом. 19 жилых этажей.	Проектируемое
20	Многоэтажная автоматизированная автостоянка 192 м/м	Проектируемое
21	Многоэтажная автоматизированная автостоянка 96 м/м	Проектируемое
22	Фельдшерско-акушерский пункт	Проектируемое
23	Дошкольное образовательное учреждение (350 и 140 мест)	Проектируемое

01463000302180007510001/18 - ПП и ПМ									
Схема вертикальной планировки и инженерной подготовки территории. М 1:1000						ООО "Вертикаль"			

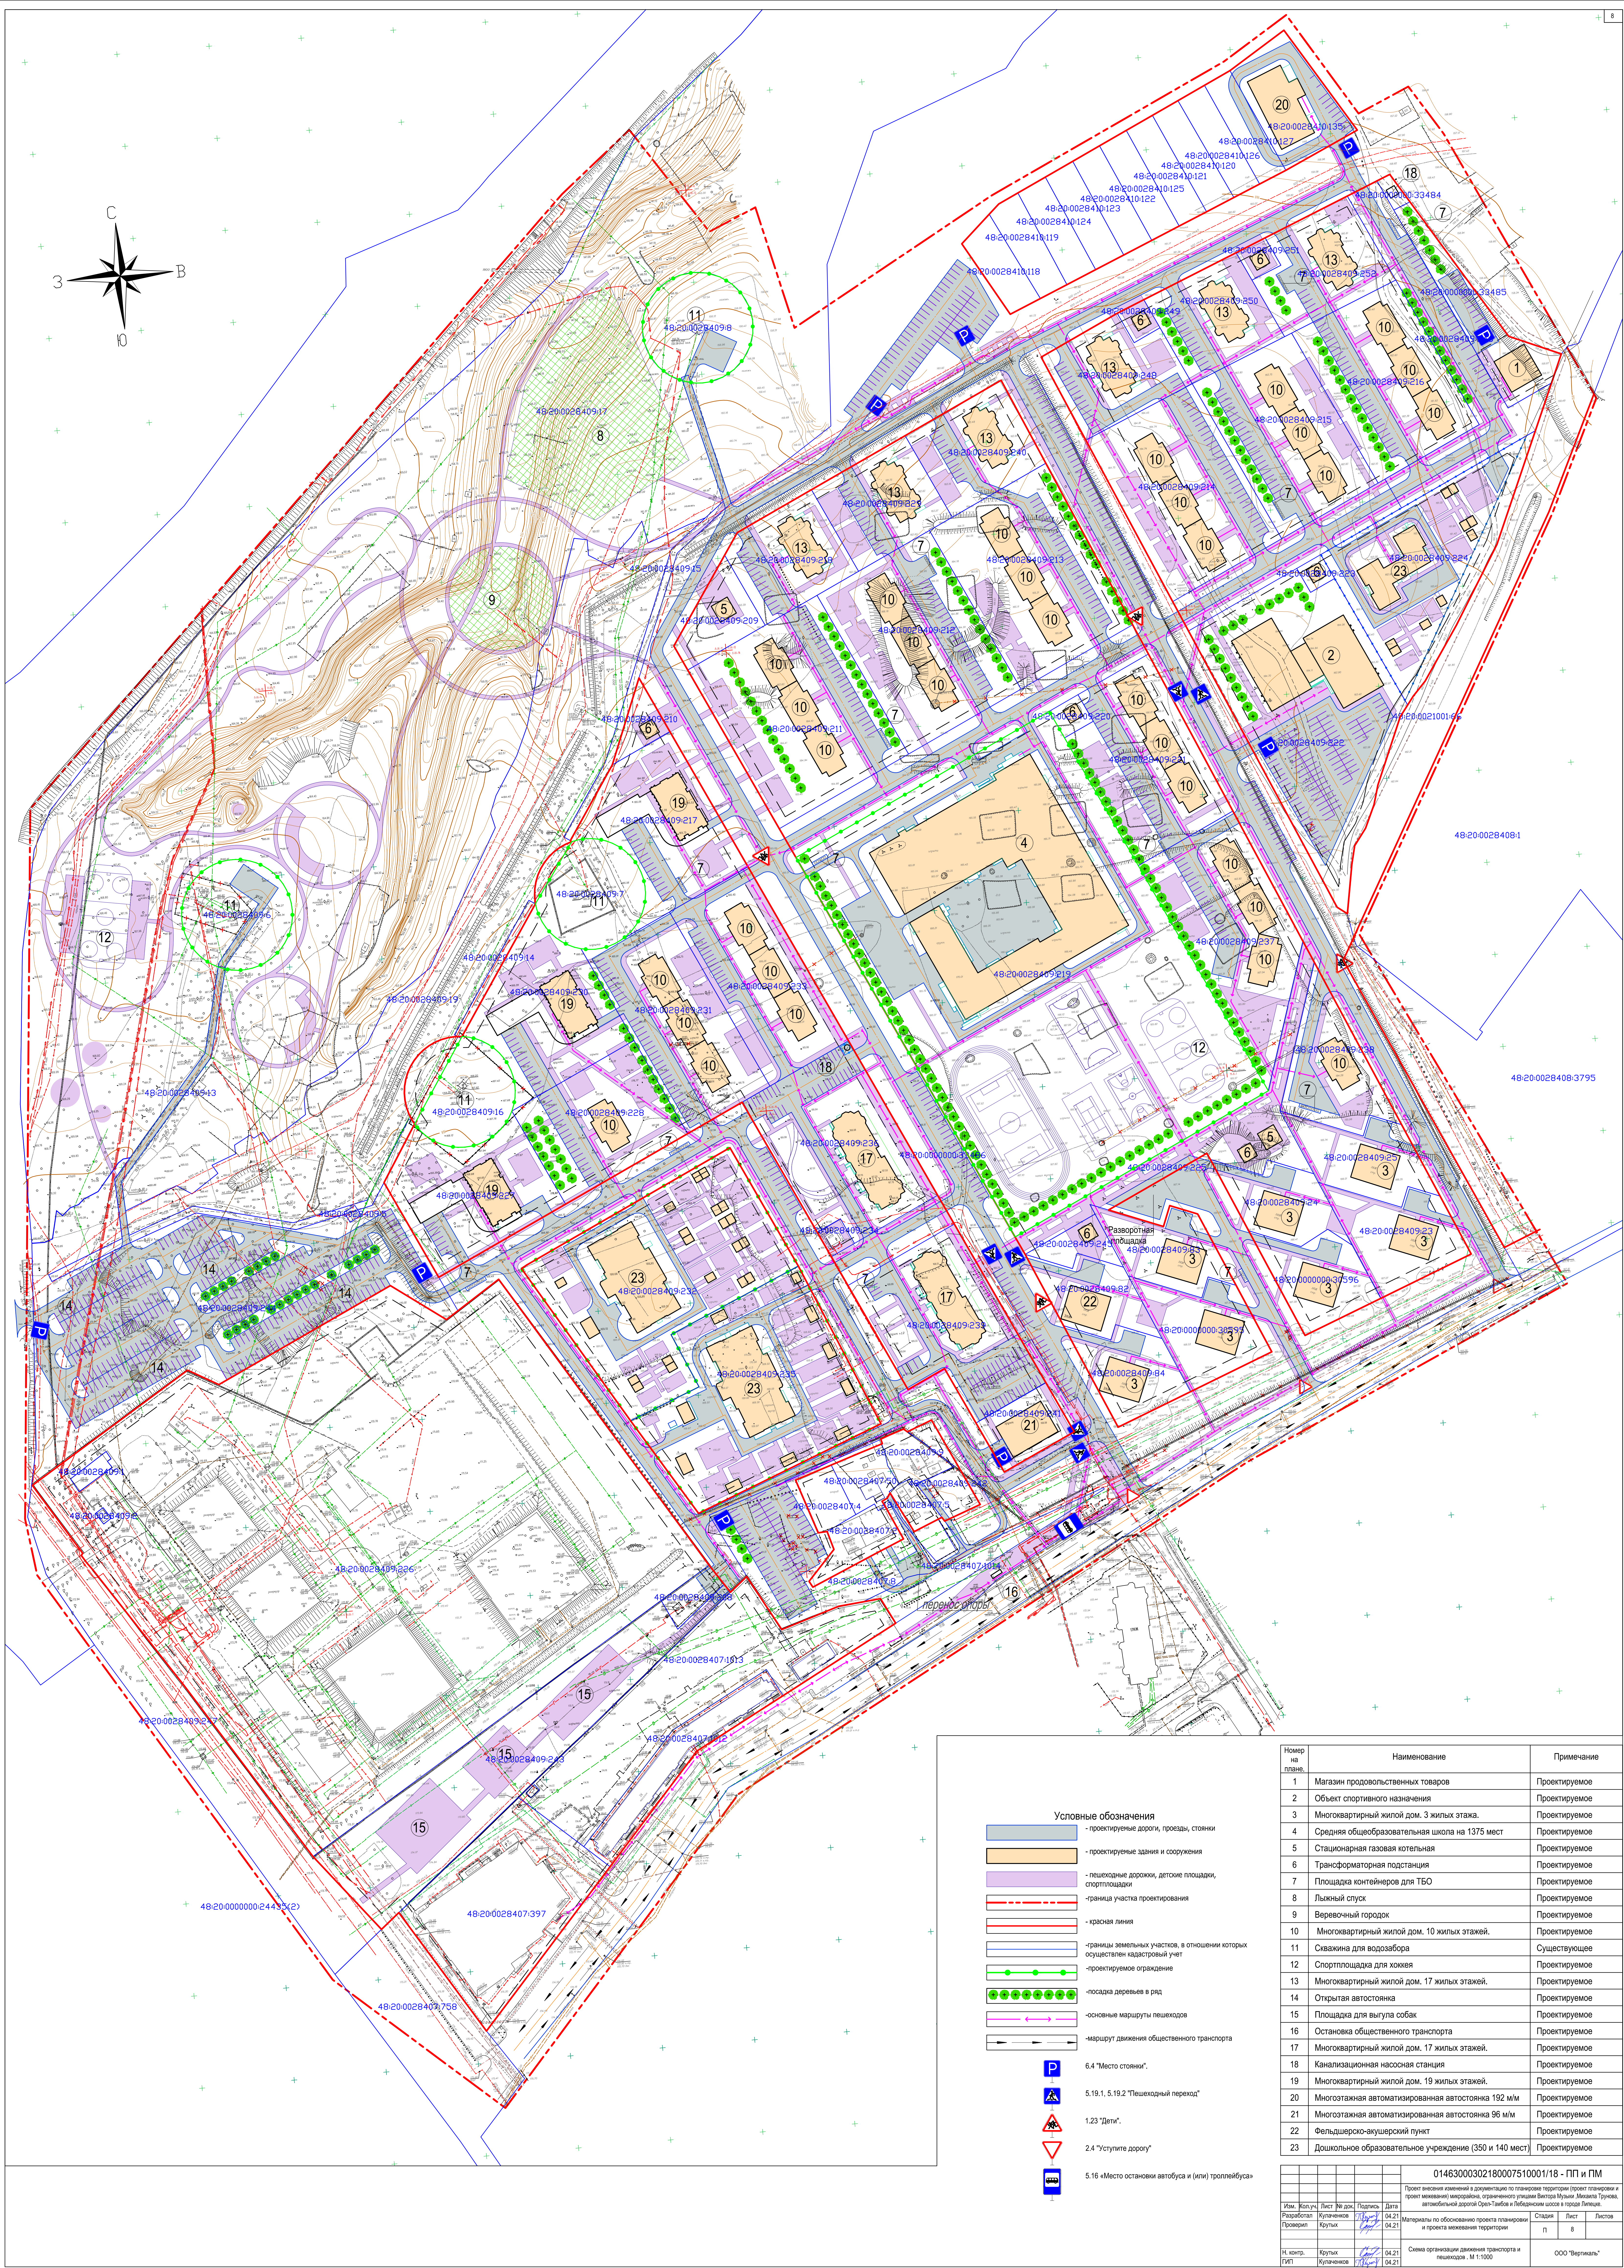

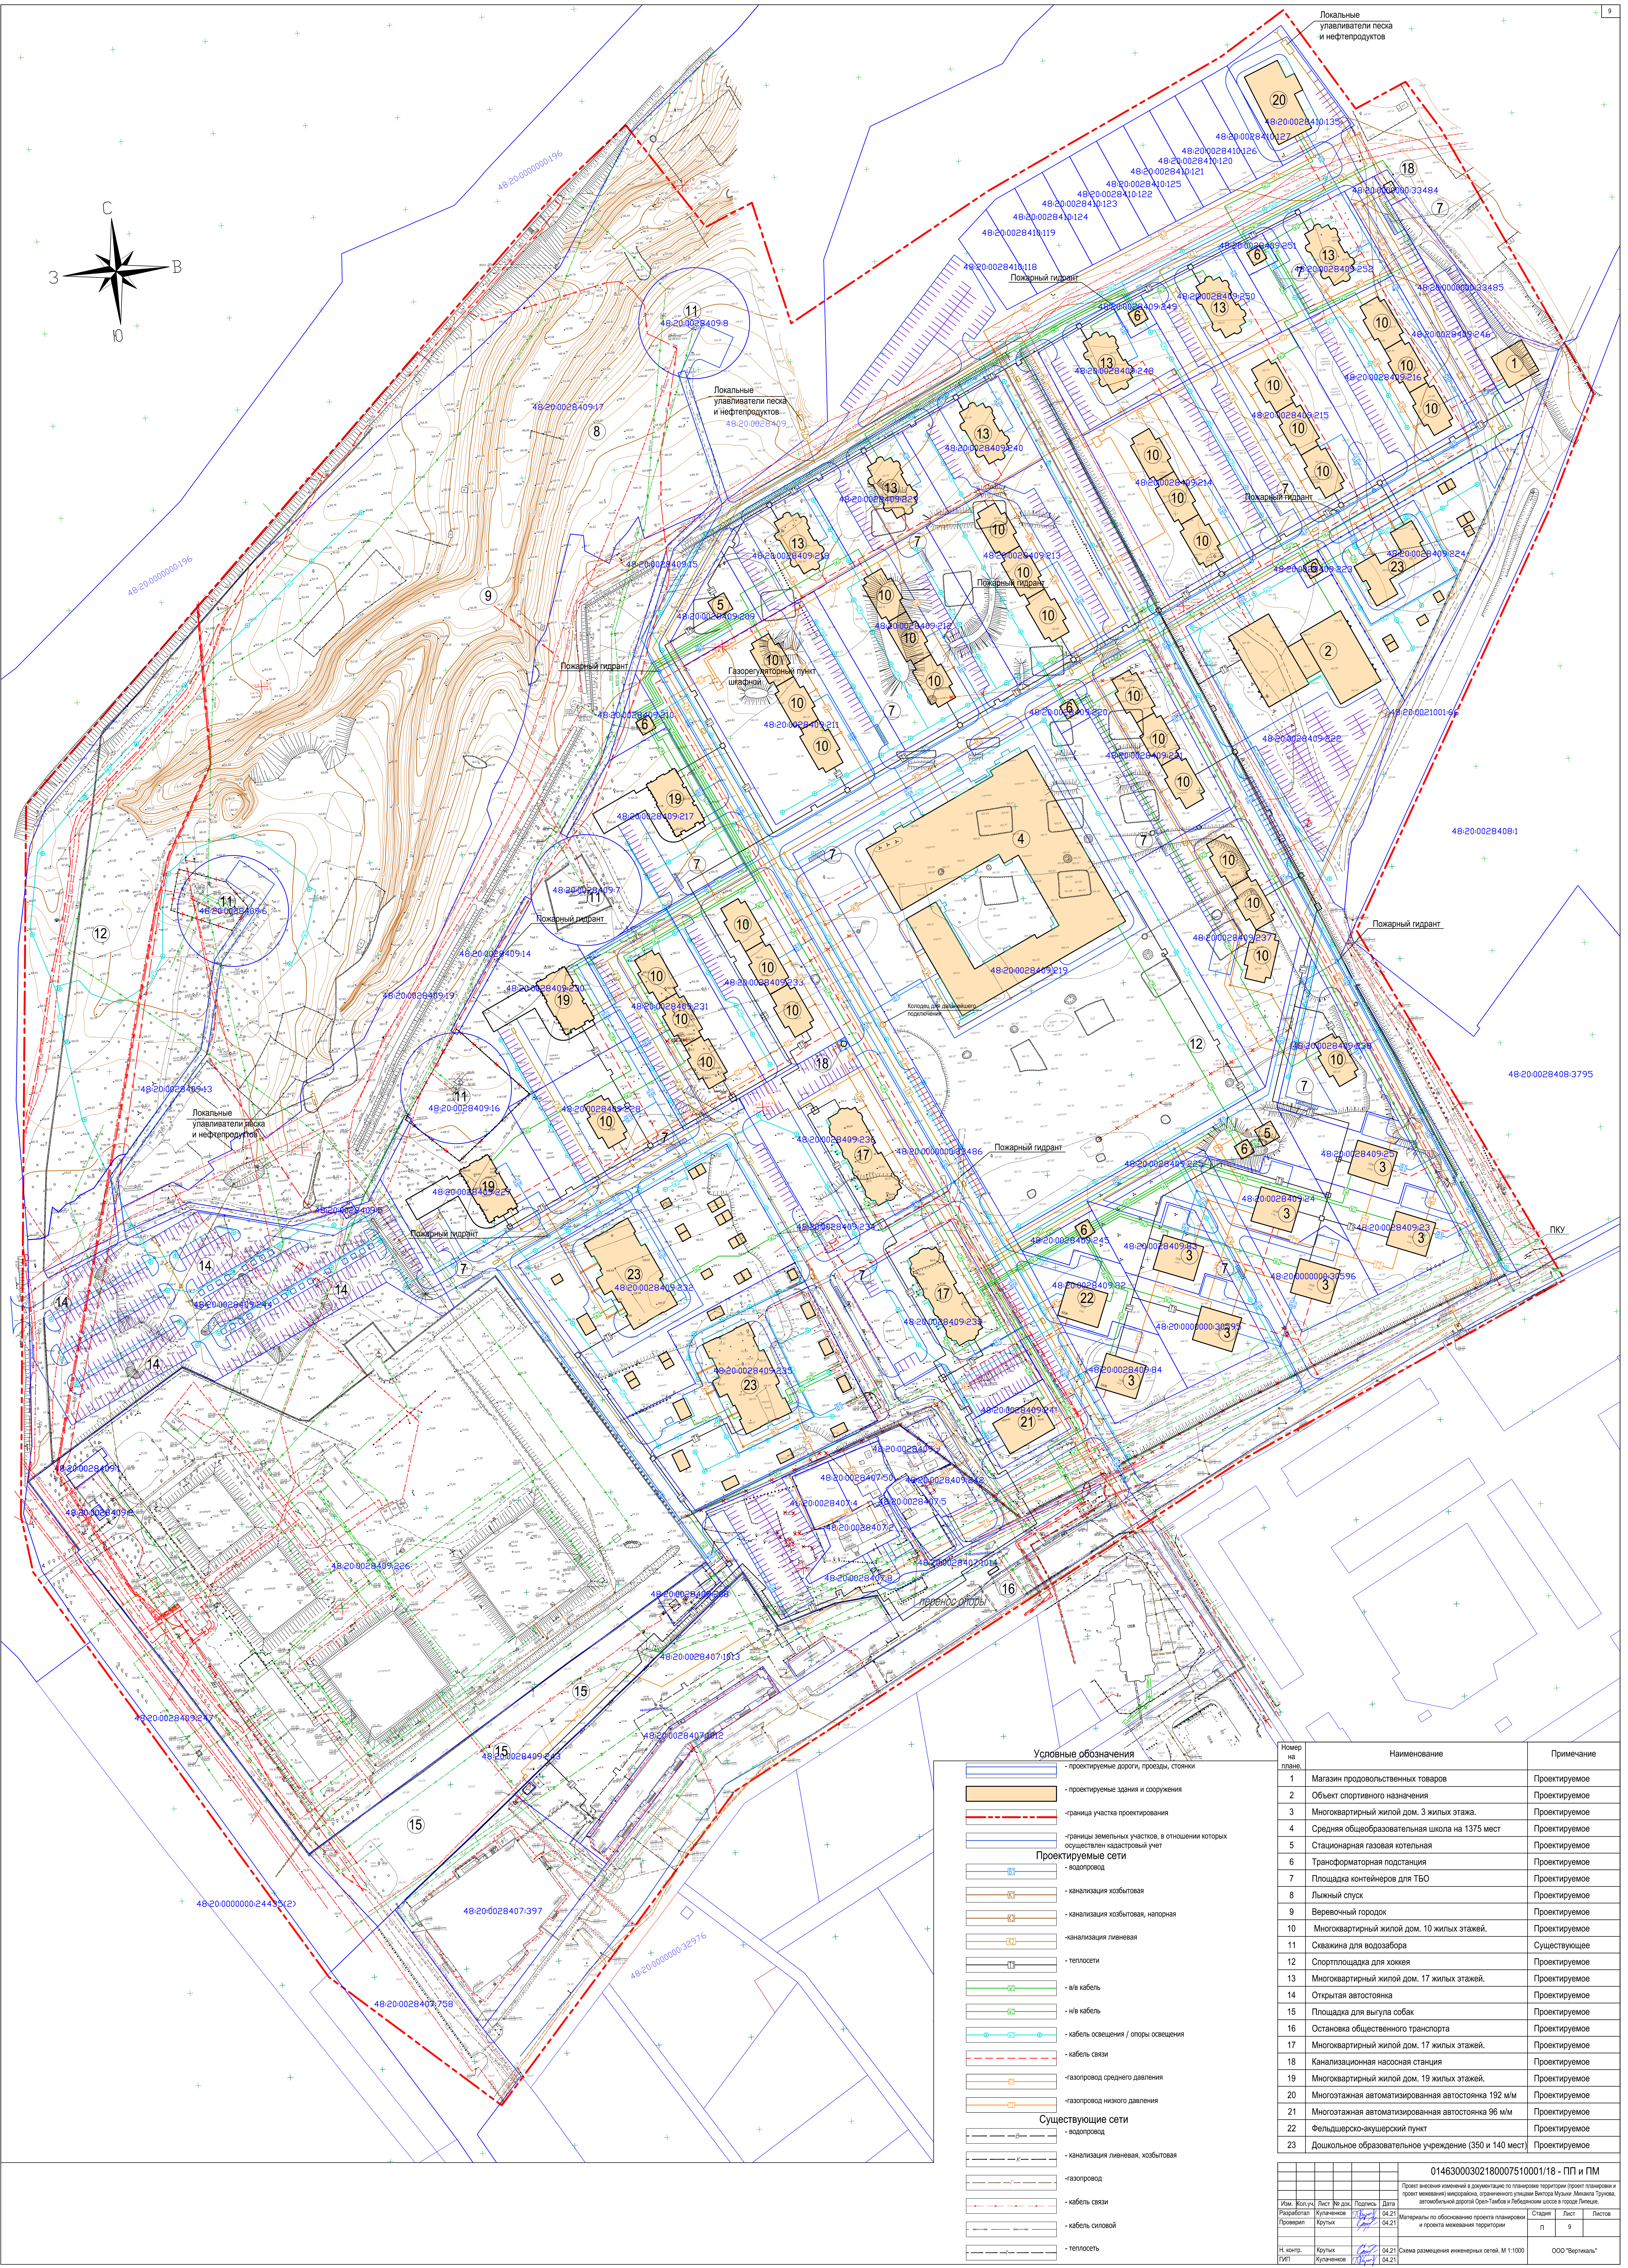

Условные обозначения

- проектируемые дороги, проезды, стоянки
- проектируемые здания и сооружения
- граница участка проектирования
- границы земельных участков, в отношении которых осуществлен кадастровый учет
- Проектируемые сети**
- водопровод
- канализация хозяйственная
- канализация хозяйственная, напорная
- канализация ливневая
- теплотрасса
- кабель
- кабель освещения / опоры освещения
- кабель связи
- газопровод среднего давления
- газопровод низкого давления
- Существующие сети**
- водопровод
- канализация ливневая, хозяйственная
- газопровод
- кабель связи
- кабель силовой
- теплотрасса

Номер на плане	Наименование	Примечание
1	Магазин продовольственных товаров	Проектируемое
2	Объект спортивного назначения	Проектируемое
3	Многоквартирный жилой дом. 3 жилых этажа.	Проектируемое
4	Средняя общеобразовательная школа на 1375 мест	Проектируемое
5	Стационарная газовая котельная	Проектируемое
6	Трансформаторная подстанция	Проектируемое
7	Площадка контейнеров для ТБО	Проектируемое
8	Лыжный спуск	Проектируемое
9	Веревочный городок	Проектируемое
10	Многоквартирный жилой дом. 10 жилых этажей.	Проектируемое
11	Свяжина для водозабора	Существующее
12	Спортивная площадка для хоккея	Проектируемое
13	Многоквартирный жилой дом. 17 жилых этажей.	Проектируемое
14	Открытая автостоянка	Проектируемое
15	Площадка для выгула собак	Проектируемое
16	Остановка общественного транспорта	Проектируемое
17	Многоквартирный жилой дом. 17 жилых этажей.	Проектируемое
18	Канализационная насосная станция	Проектируемое
19	Многоквартирный жилой дом. 19 жилых этажей.	Проектируемое
20	Многоэтажная автоматизированная автостоянка 192 м/м	Проектируемое
21	Многоэтажная автоматизированная автостоянка 96 м/м	Проектируемое
22	Фельдшерско-акушерский пункт	Проектируемое
23	Дошкольное образовательное учреждение (350 и 140 мест)	Проектируемое

01463000302180007510001/18 - ПП и ПМ					
Изм.	Кол. уч.	Лист	№ док.	Подпись	Дата
Схема размещения инженерных сетей. М 1:1000					

