Схема планировочной организации земельного участка М 1:500

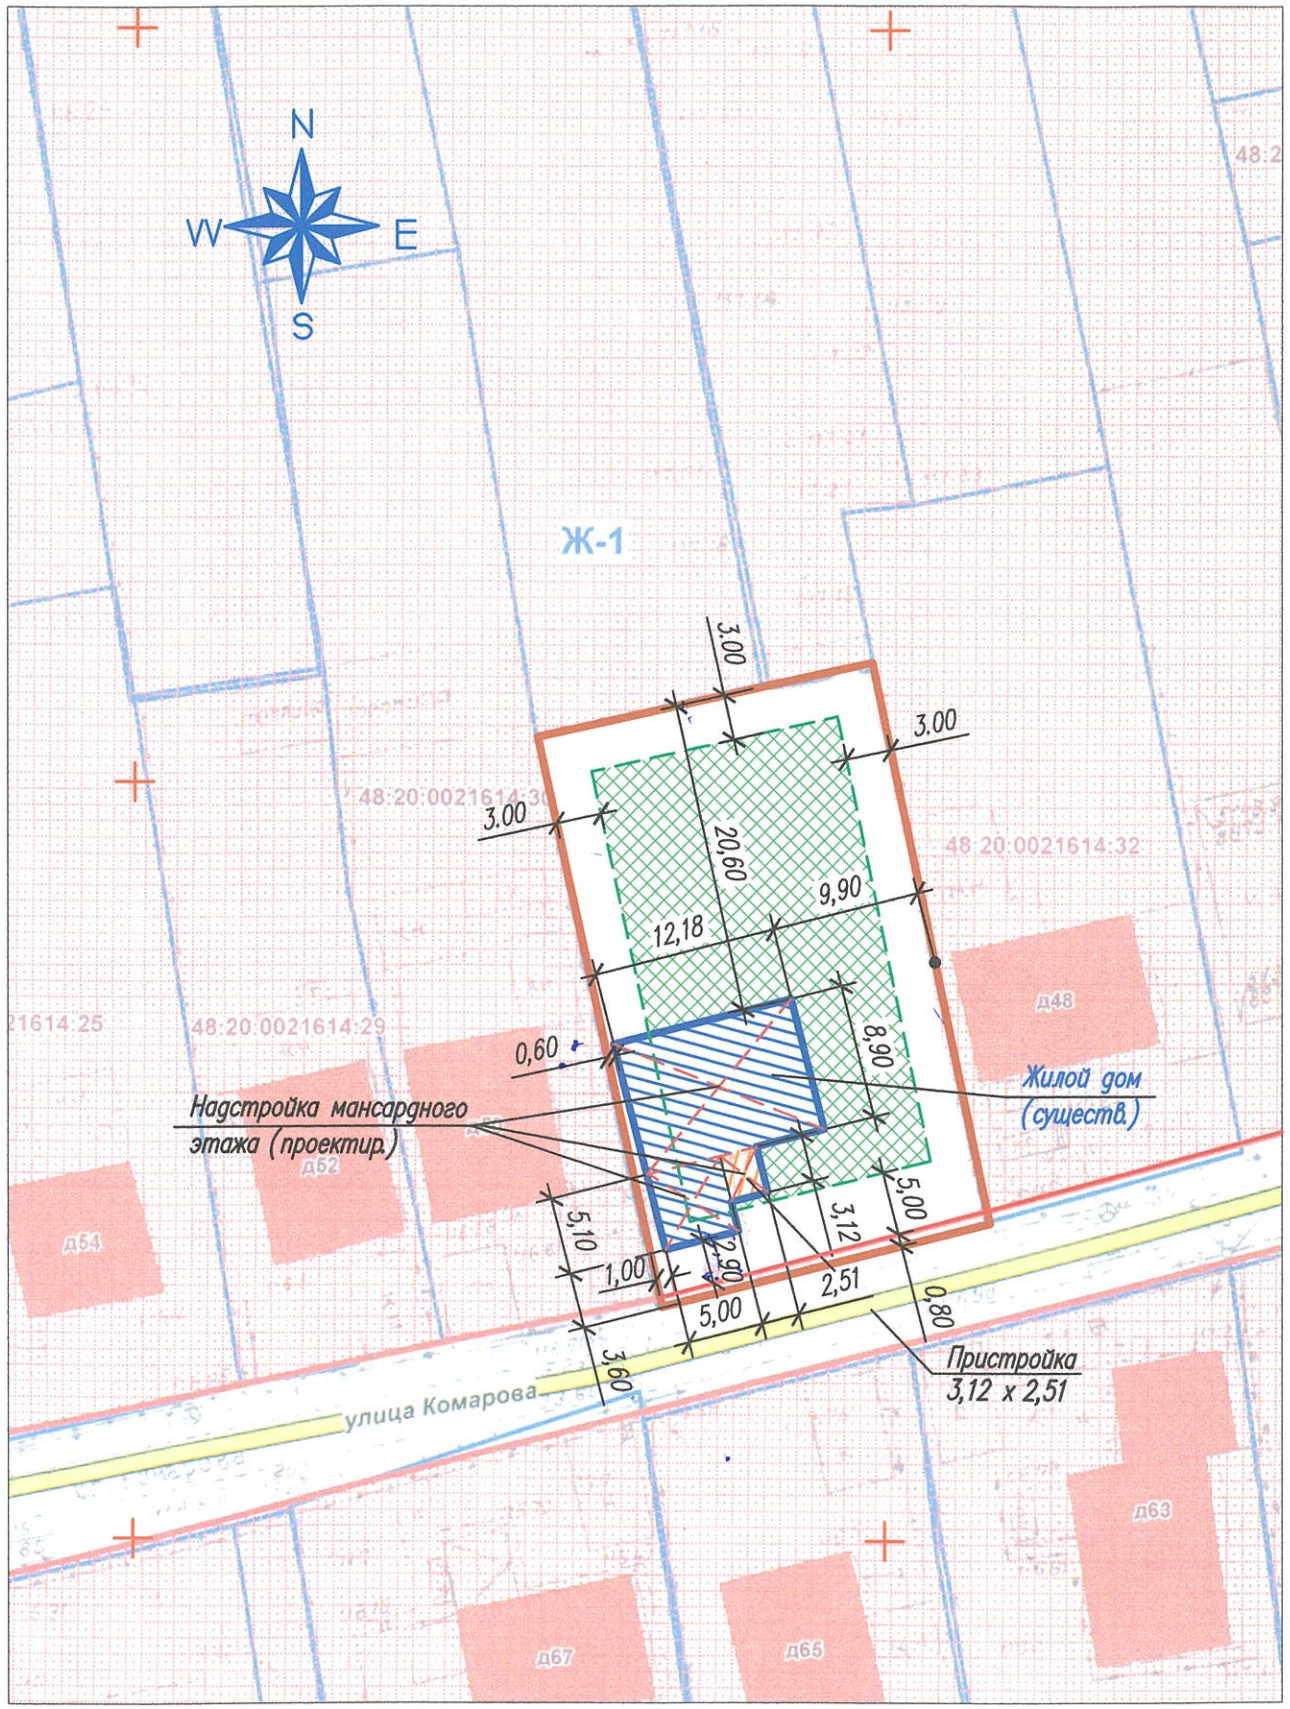

Технико–экономические показатели

Площадь участка	–	800,00 м2
Площадь застройки	–	141,90 м2
в том числе пристройки	–	7,80 м2
Процент застройки	–	17,73 %
Количество надземных этажей	–	2
Высота жилого дома	–	7,00 м

Условные обозначения

- граница участка
- грань наружных стен дома
- граница допустимого размещения ИЖД
- зона допустимого строительства ИЖД

1. Схема планировочной организации земельного участка противоречит нормам СП 30–102–99 п.5.3.2, п.5.3.4.
2. Размеры и конфигурация объектов капитального строительства на схеме планировочной организации земельного участка указаны в соответствии с намерениями застройщика земельного участка.
3. Размеры на схеме даны в метрах.

						04.09.21 – СПЗУ		
						Реконструкция индивидуального жилого дома гр. Леоновой И.В. Надстройка мансардного этажа. Пристройка. Местоположение: г. Липецк (с. Сселки), ул. Комарова, д. 46		
Изм.	Кол.уч.	Лист	N док.	Подпись	Дата			
Разраб.		Подосенова					Стадия	Лист	Листов
Проверил		Строганов					П	1	1
ГАП		Строганова							
Н.контр.		Доброрадный				Схема планировочной организации земельного участка М 1:500	ООО "ПМ архитектора Строганова"		