


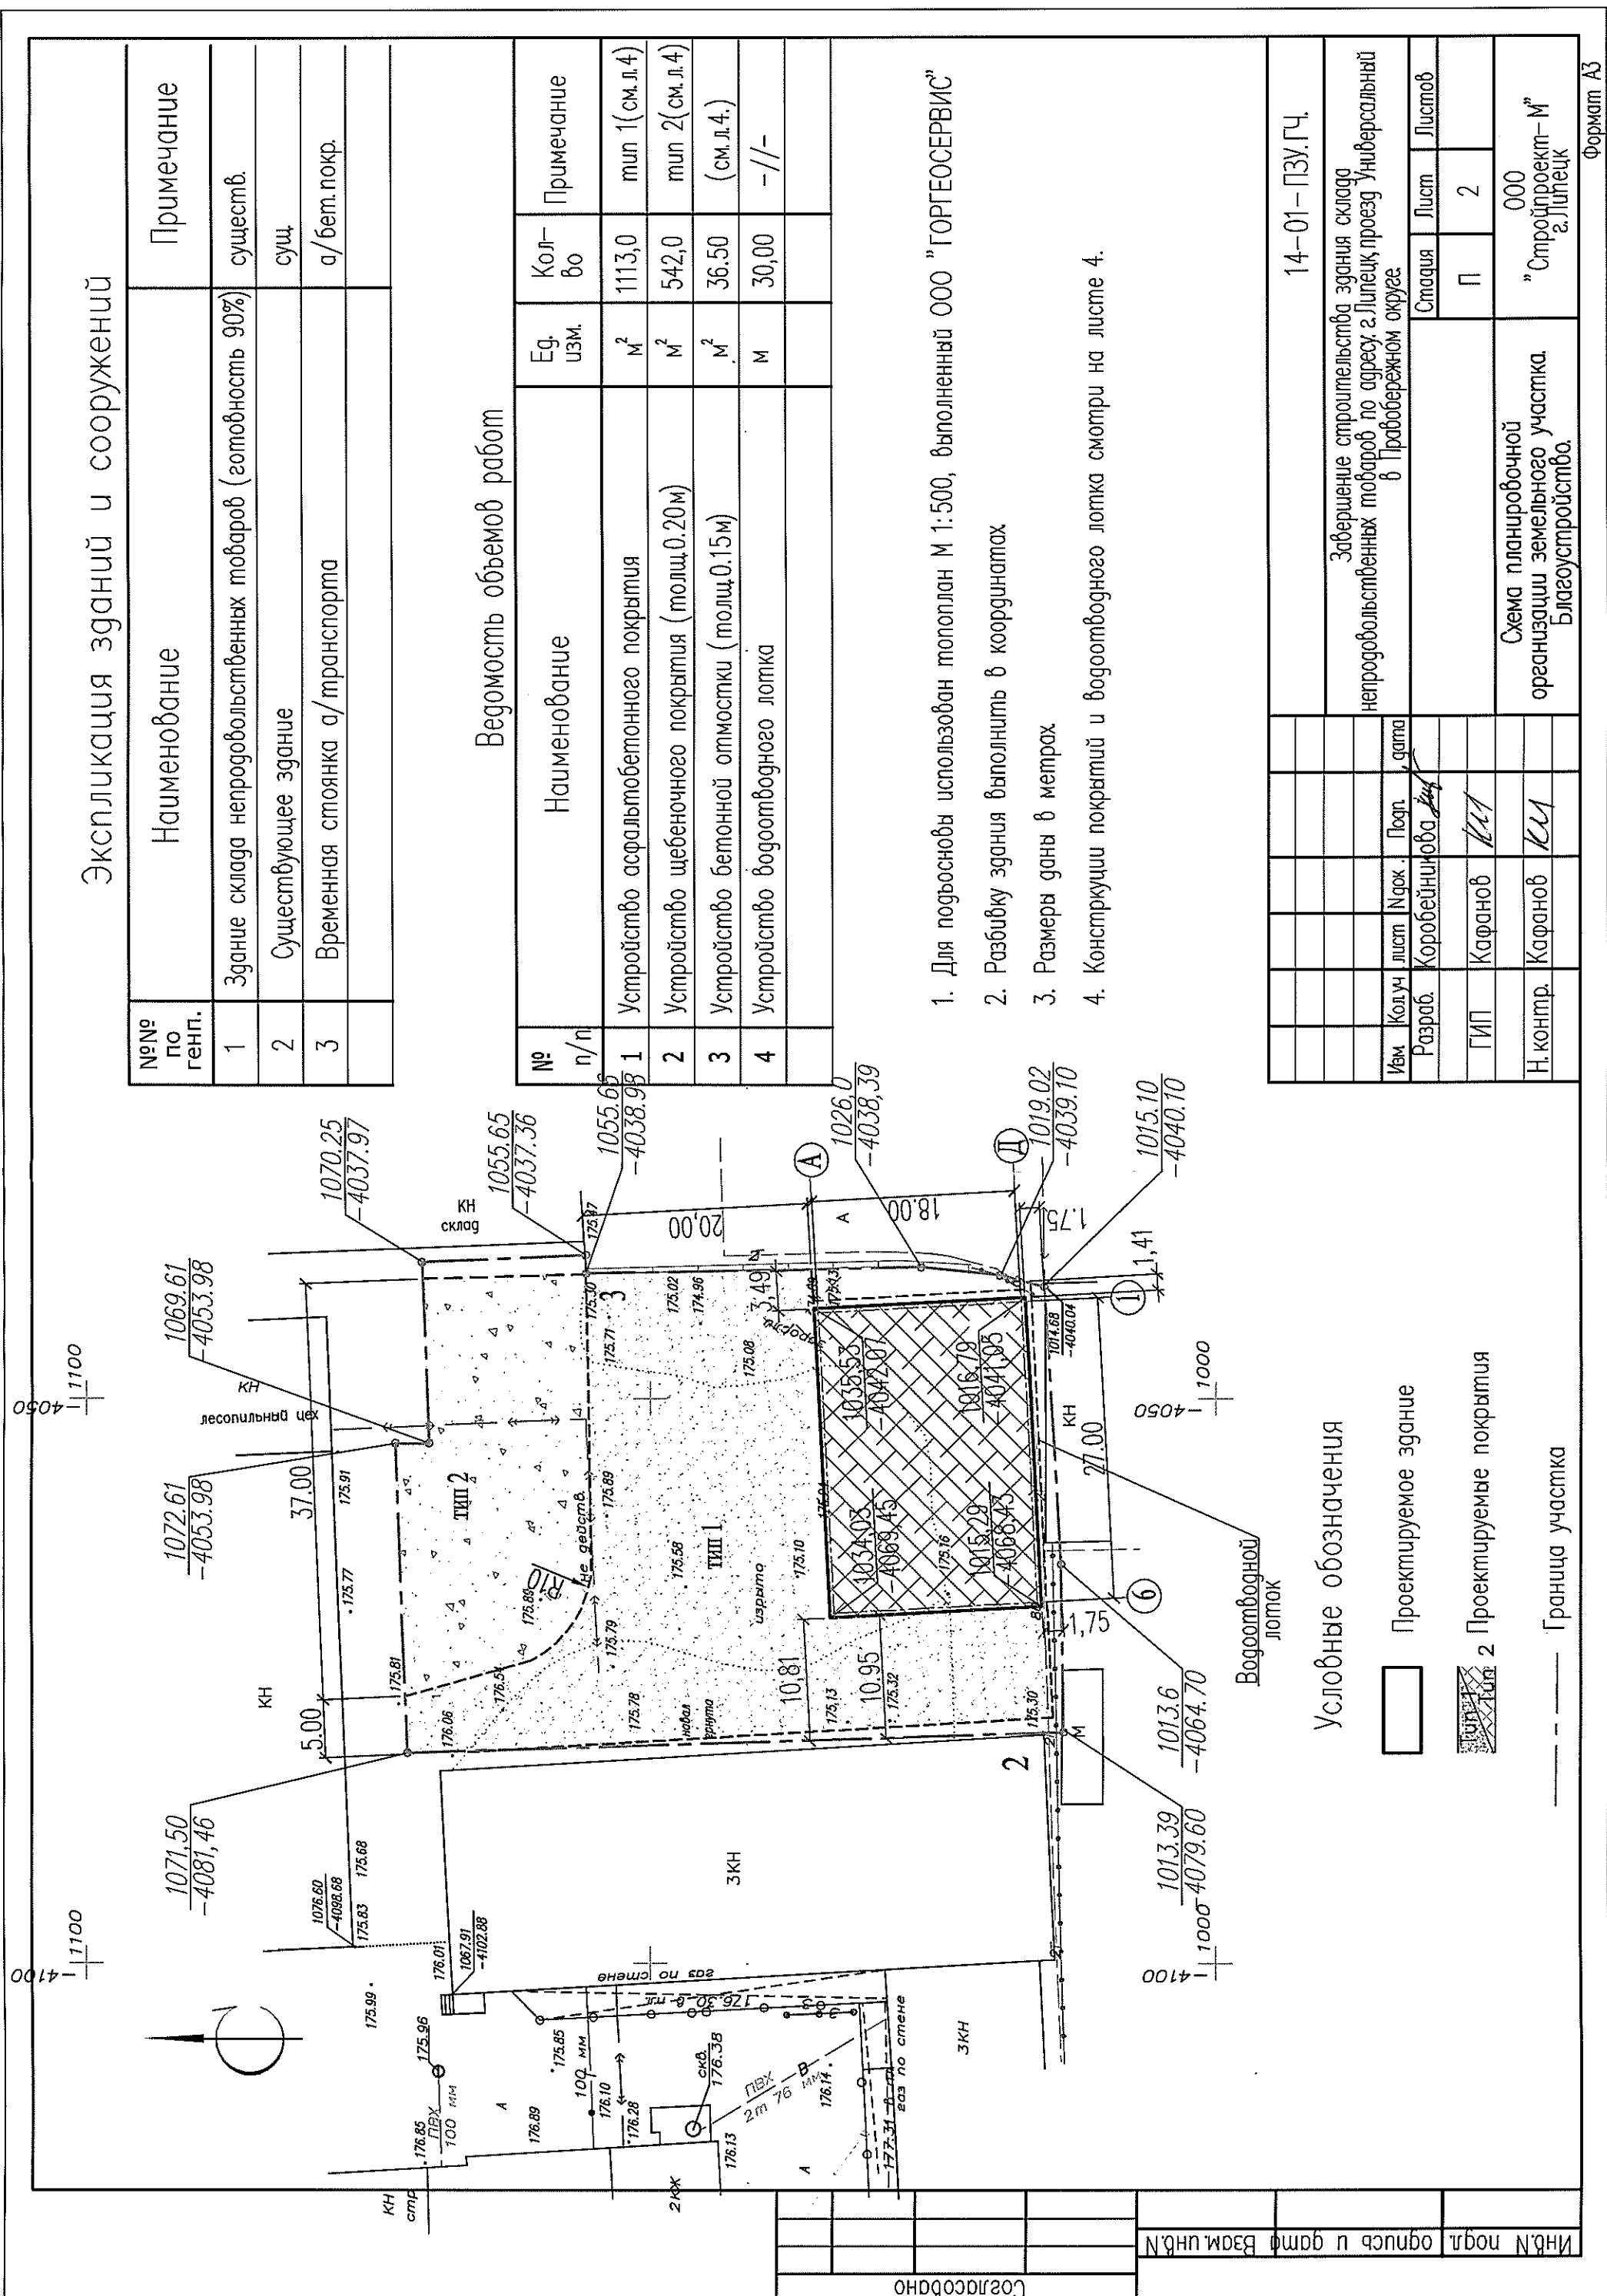

Экспликация зданий и сооружений

№№ по генп.	Наименование	Примечание
1	Здание склада непроизводственных товаров (готовность 90%)	существ.
2	Существующее здание	сущ.
3	Временная стоянка а/транспорта	а/бет. покр.

Ведомость объемов работ

№ п/п	Наименование	Ед. изм.	Кол-во	Примечание
1	Устройство асфальтобетонного покрытия	м²	1113,0	тип 1 (см. л. 4)
2	Устройство щебеночного покрытия (толщ. 0.20 м)	м²	542,0	тип 2 (см. л. 4)
3	Устройство бетонной отмостки (толщ. 0.15 м)	м²	36,50	(см. л. 4)
4	Устройство водосточного лотка	м	30,00	-//-

1. Для подсчетов использован тополан М 1:500, выполненный ООО "ГОРГЕОСЕРВИС"
2. Разбивку здания выполнить в координатах
3. Размеры даны в метрах
4. Конструкции покрытий и водосточного лотка смотри на листе 4.

14-01-ПЗУ.ГЧ.			
Завершение строительства здания склада непроизводственных товаров по адресу г. Липецк проезд Универсальный в Промышленном районе			
Изм.	Кол. уч.	лист	Подп.
Разраб.	Коробейникова	1	1
ГИП	Кафанов	1	1
Н. контр.	Кафанов	1	1
Схема планировочной организации земельного участка. Благоустройство.		"Стройпроект-М" г. Липецк	

Условные обозначения

- Проектируемое здание
- Проектируемые покрытия
- Граница участка