

ООО
Архитектурно-проектная мастерская
"АРХМАСТЕР"

Проект планировки территории квартала по
Воронежскому шоссе, в районе водозабора №5
в Октябрьском округе города Липецка

Проектная документация

Раздел 1 «Проект планировки и межевания территории.
Графическая часть»

2019- ППиПМ.ГЧ 1

Том 1

2020 г.

ООО
Архитектурно-проектная мастерская
"АРХМАСТЕР"

Проект планировки территории квартала по
Воронежскому шоссе, в районе водозабора №5
в Октябрьском округе города Липецка

Проектная документация

Раздел 1 «Проект планировки и межевания территории.
Графическая часть»

2019- ППиПМ.ГЧ 1

Том 1

Главный инженер проекта

Главный архитектор проекта



Чеботарев А.А.

Маркова Н. С.

2020 г.


Состав проекта

№ Тома	Обозначение	Наименование	Примеч
Основная часть проекта планировки и проекта межевания			
1	2019– ППиПМ. ГЧ 1	Раздел 1 «Проект планировки и межевания территории. Графическая часть»: 1. Чертеж красных линий (основной чертеж) М 1: 1000; 2. Разбивочный чертеж красных линий М 1: 1000; 3. Чертеж границ зон планируемого размещения объектов капитального строительства. М 1: 1000; 4. Чертеж межевания территории М 1: 1000;	
2	2019–ПМ. ПЗ 1	Раздел 2 «Положение о характеристиках планируемого развития территории и о межевании территории. Пояснительная записка»	
Материалы по обоснованию проекта			
3	2019– ППиПМ. ГЧ 1	Раздел 3 «Материалы по обоснованию документации по планировке территории (проекта планировки и проекта межевания). Графическая часть»: 1. Карта (фрагмент карты) планировочной структуры расположения элемента планировочной структуры (ситуация), б/м 2. Схема использования территории в период подготовки проекта планировки территории (опорный план) М 1:1000; 3. Чертеж границ зон планируемого размещения объектов капитального строительства М 1: 1000; 4. Схема организации движения транспорта и пешеходов М 1: 1000; 5. Схема границ зон с особыми условиями использования территории М 1: 1000; 6. Схема размещения инженерных сетей М 1: 500; 7. Схема вертикальной планировки и инженерной подготовки территории М 1: 1000; 8. Чертеж межевания территории М 1: 1000;	
4	2019–ПМ. ПЗ 2	Раздел 4 «Материалы по обоснованию проекта планировки и межеванию территории. Пояснительная записка»	
5		Диск CD-R	

«Состав проекта» сокращен в связи с тем, что:

- в границах проектирования отсутствуют объекты культурного наследия
- не предусматривается новое строительство инженерных сетей, снос ОКС, подходы к водным объектам.
- разработка вариантов объемно-пространственных решений застройки территории не требуется, в связи с отсутствием объектов нового строительства.

						2019 - СП			
Изм.	Кол.уч.	Лист	№док	Подпись	Дата				
Выполнил	Кулаченков					Проект планировки территории квартала по Воронежскому шоссе, в районе водозабора №5 в Октябрьском округе города Липецка	Стадия	Лист	Листов
Провер.	Маркова						П	1	1
Н.Контроль	Третьякова						ООО АПМ «Архмастер»		

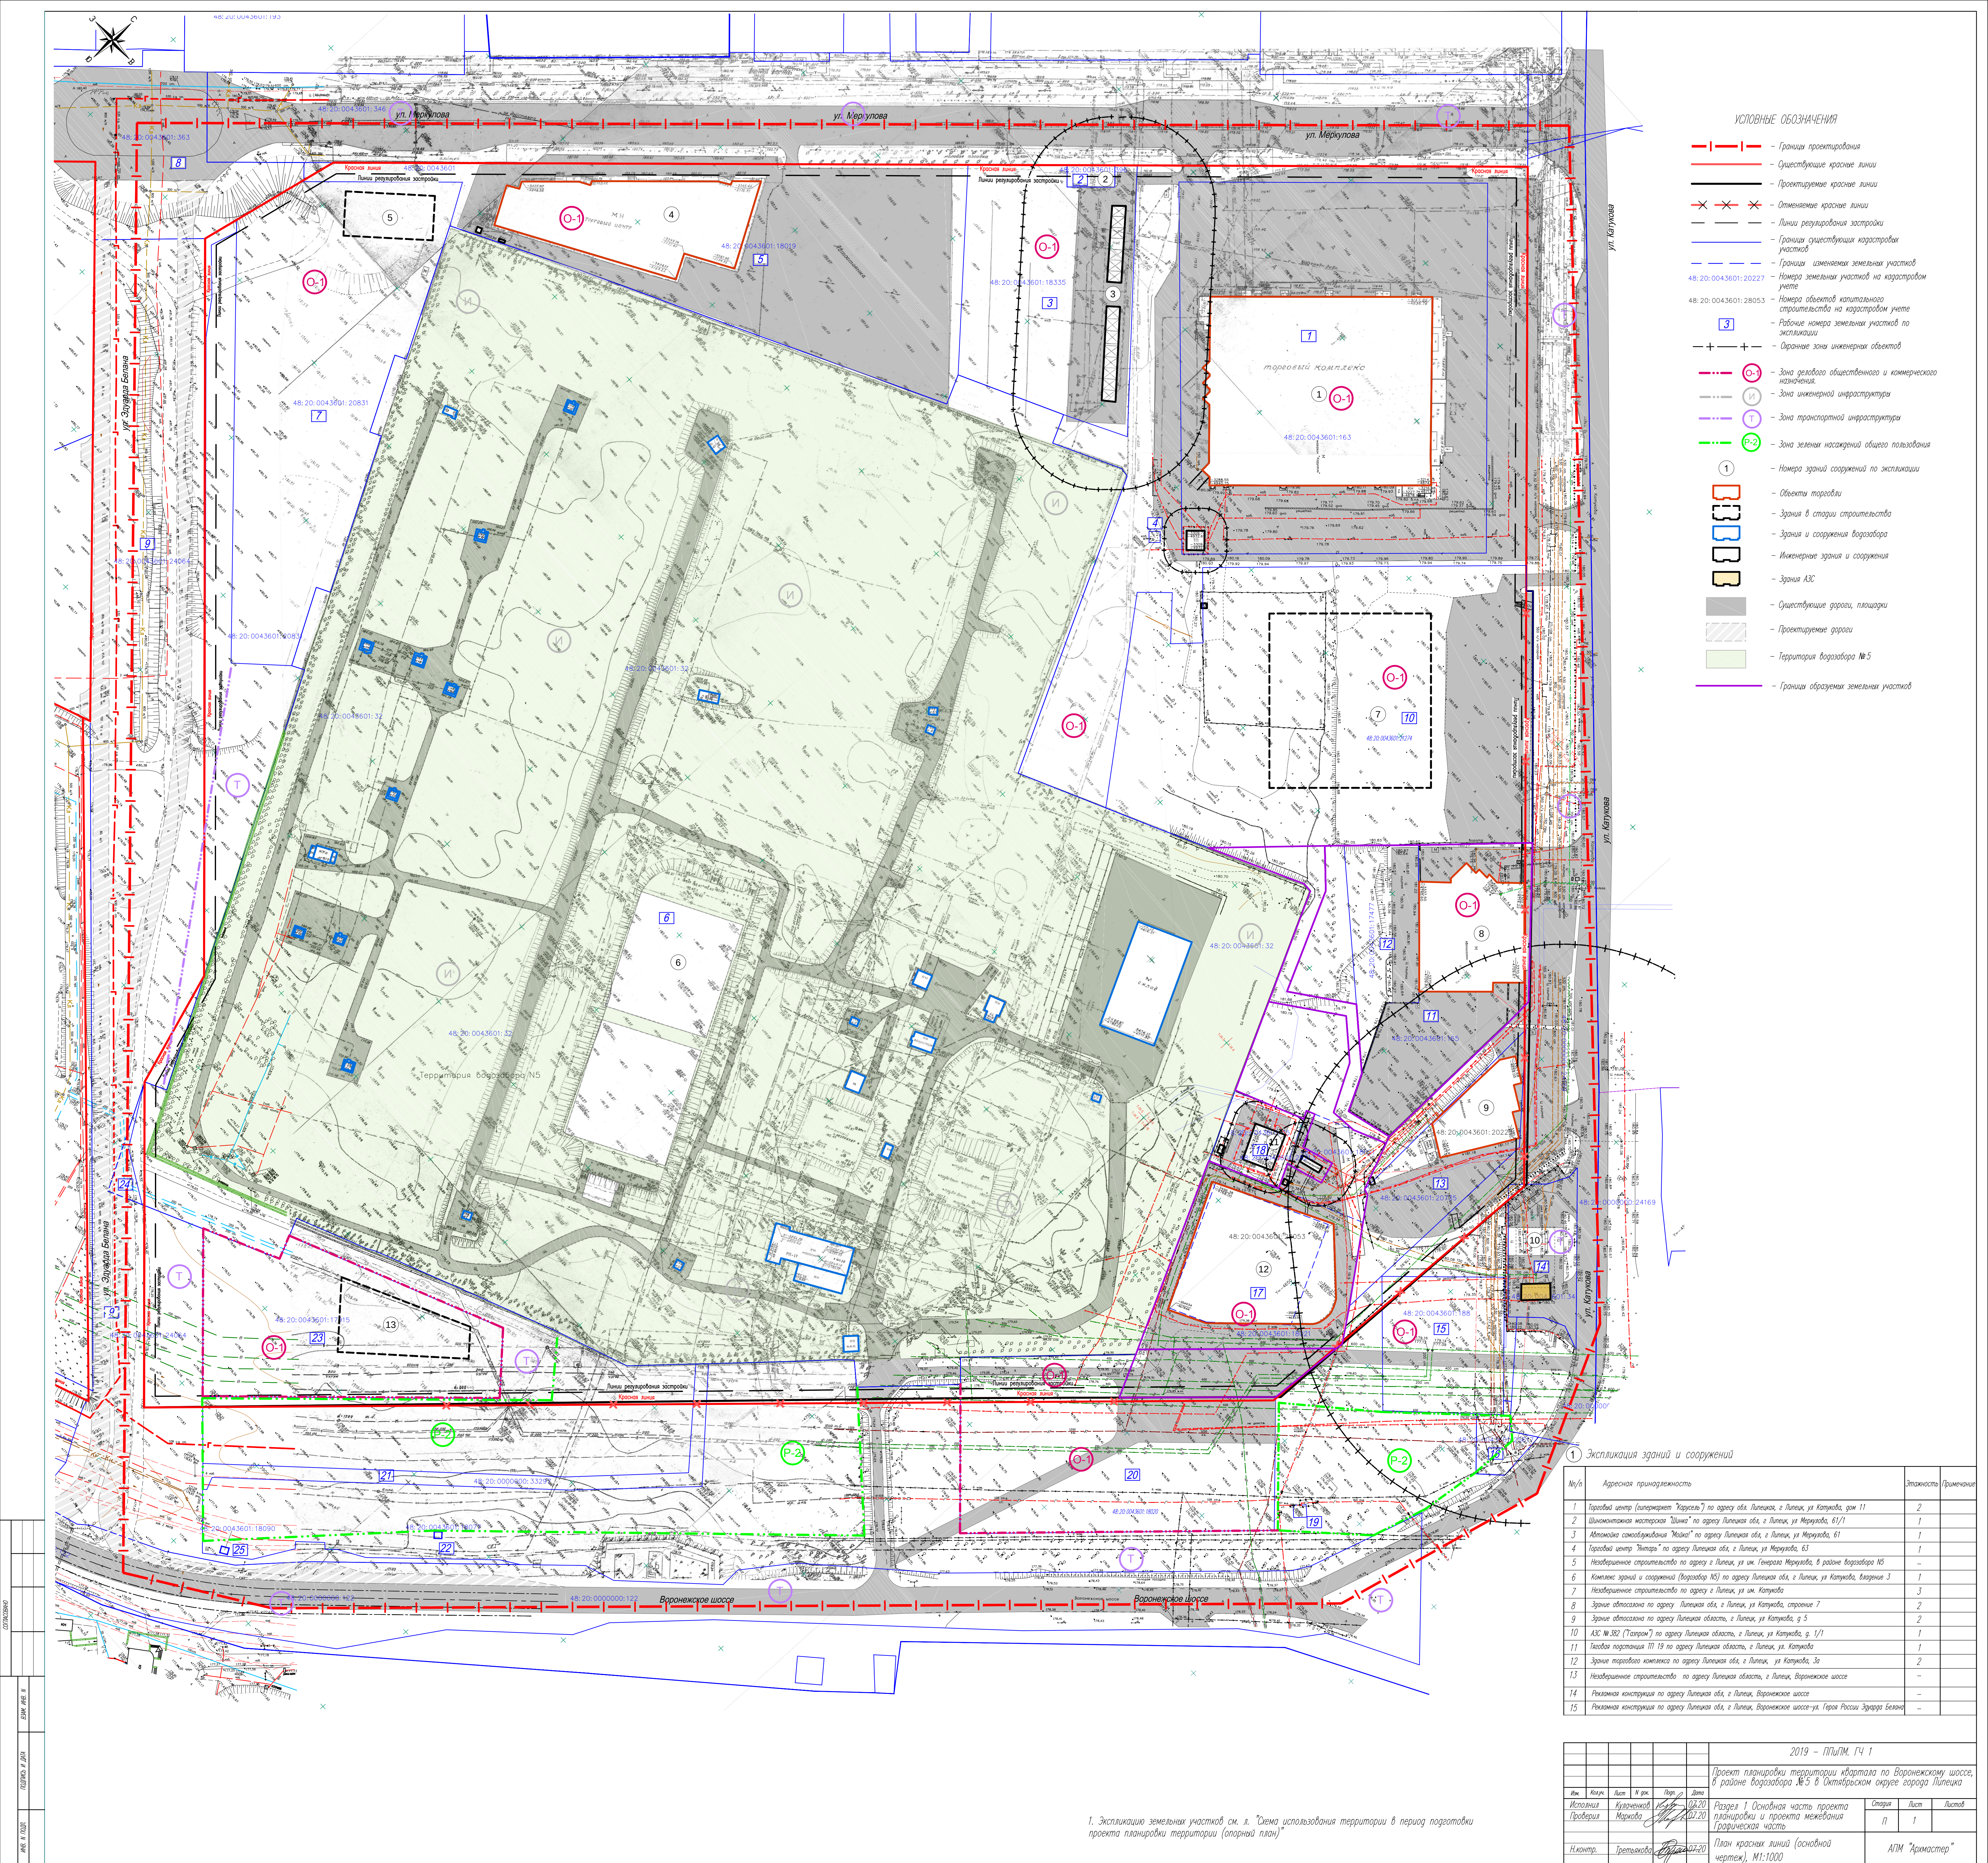




- Границы проектирования
- Существующие красные линии
- Проектируемые красные линии
- × × × Отменяемые красные линии
- - - - - Линии реулирования застройки
- Границы существующих кадастровых участков
- - - - - Границы изменения земельных участков
- 48:20:0043601:20227 — Номера земельных участков на кадастровом учете
- 48:20:0043601:28053 — Номера объектов капитального строительства на кадастровом учете
- 3 — Рабочие номера земельных участков по эксплуатации
- + — — — — Охранная зона инженерных объектов
- — — — — О-1 — Зона делового общественного и коммерческого назначения
- — — — — И — Зона инженерной инфраструктуры
- — — — — Т — Зона транспортной инфраструктуры
- — — — — Р-2 — Зона зеленых насаждений общего пользования
- 1 — Номера зданий сооружений по экспликации
- 1 — Объекты торговли
- И — Здания в стадии строительства
- И — Здания и сооружения возмездного
- И — Инженерные здания и сооружения
- И — Здания АЗС
- И — Существующие дороги, площадки
- И — Проектируемые дороги
- И — Территория возмездного №5
- Границы образований земельных участков

№/п	Адресная принадлежность	Этажность	Примечания

Стр.	п	Лист	Лист

1. Экспликацию земельных участков см. в "Схеме использования территории в период подготовки проекта планировки территории (опорный план)"

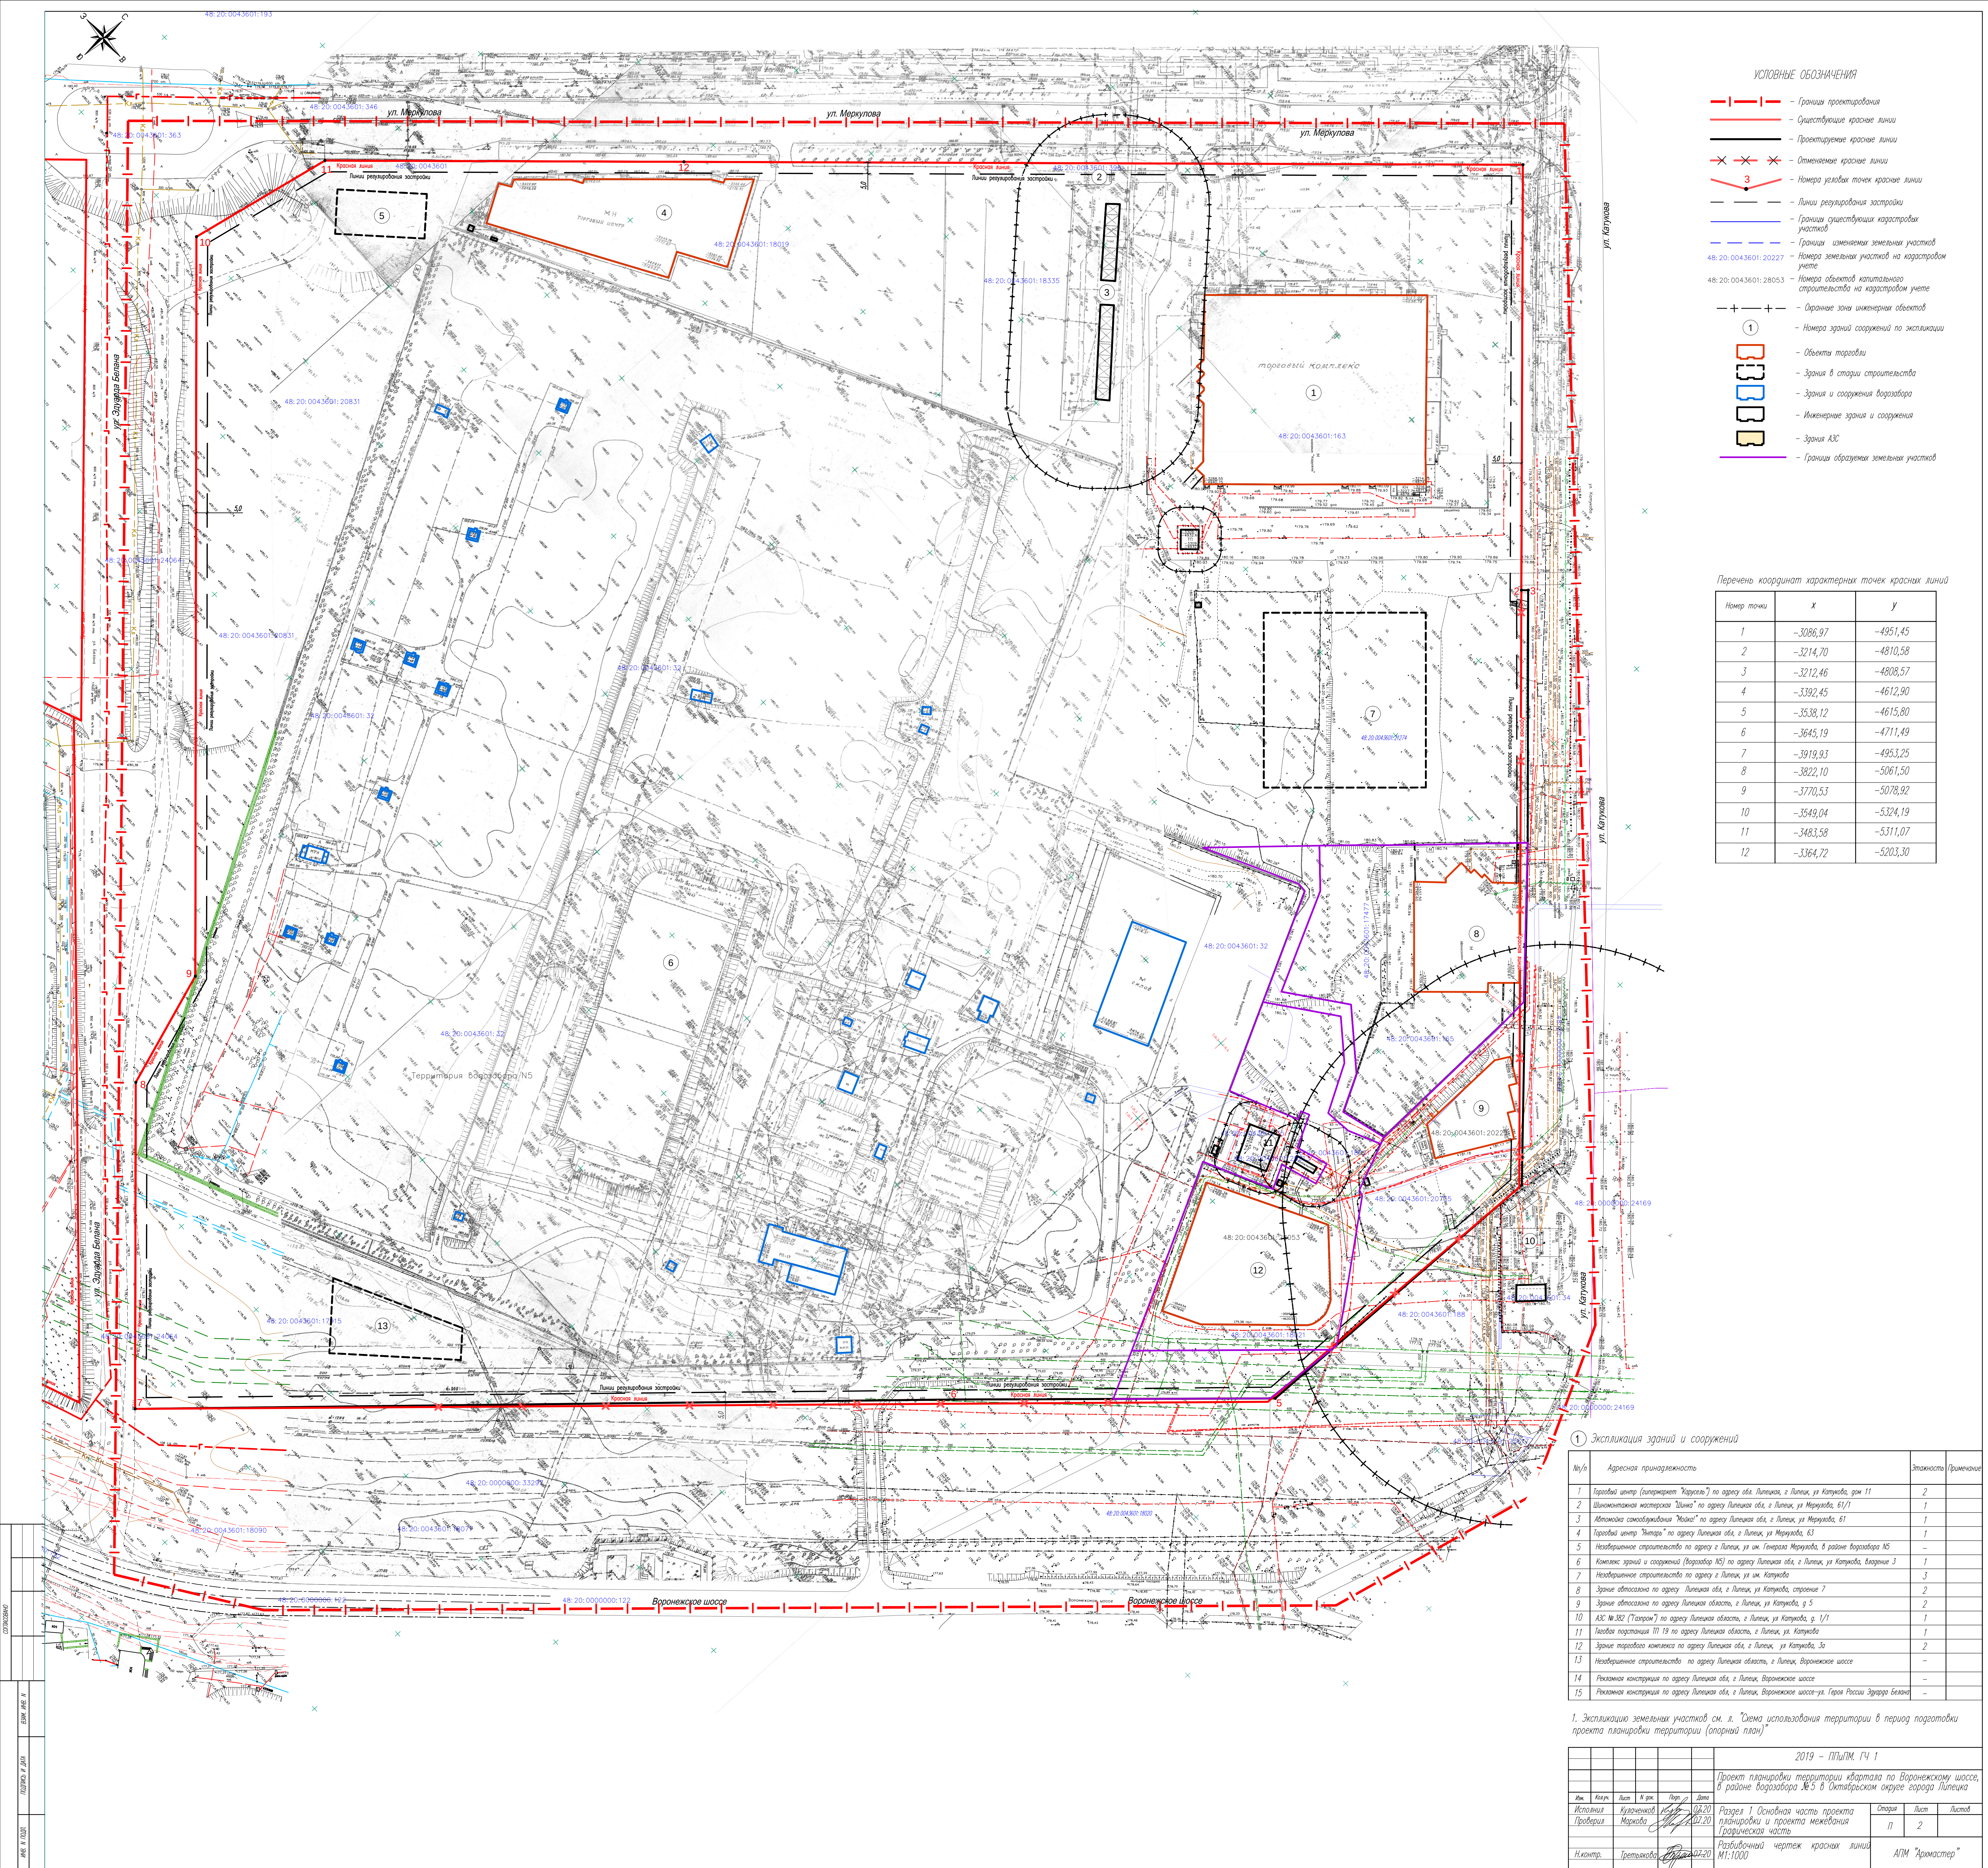

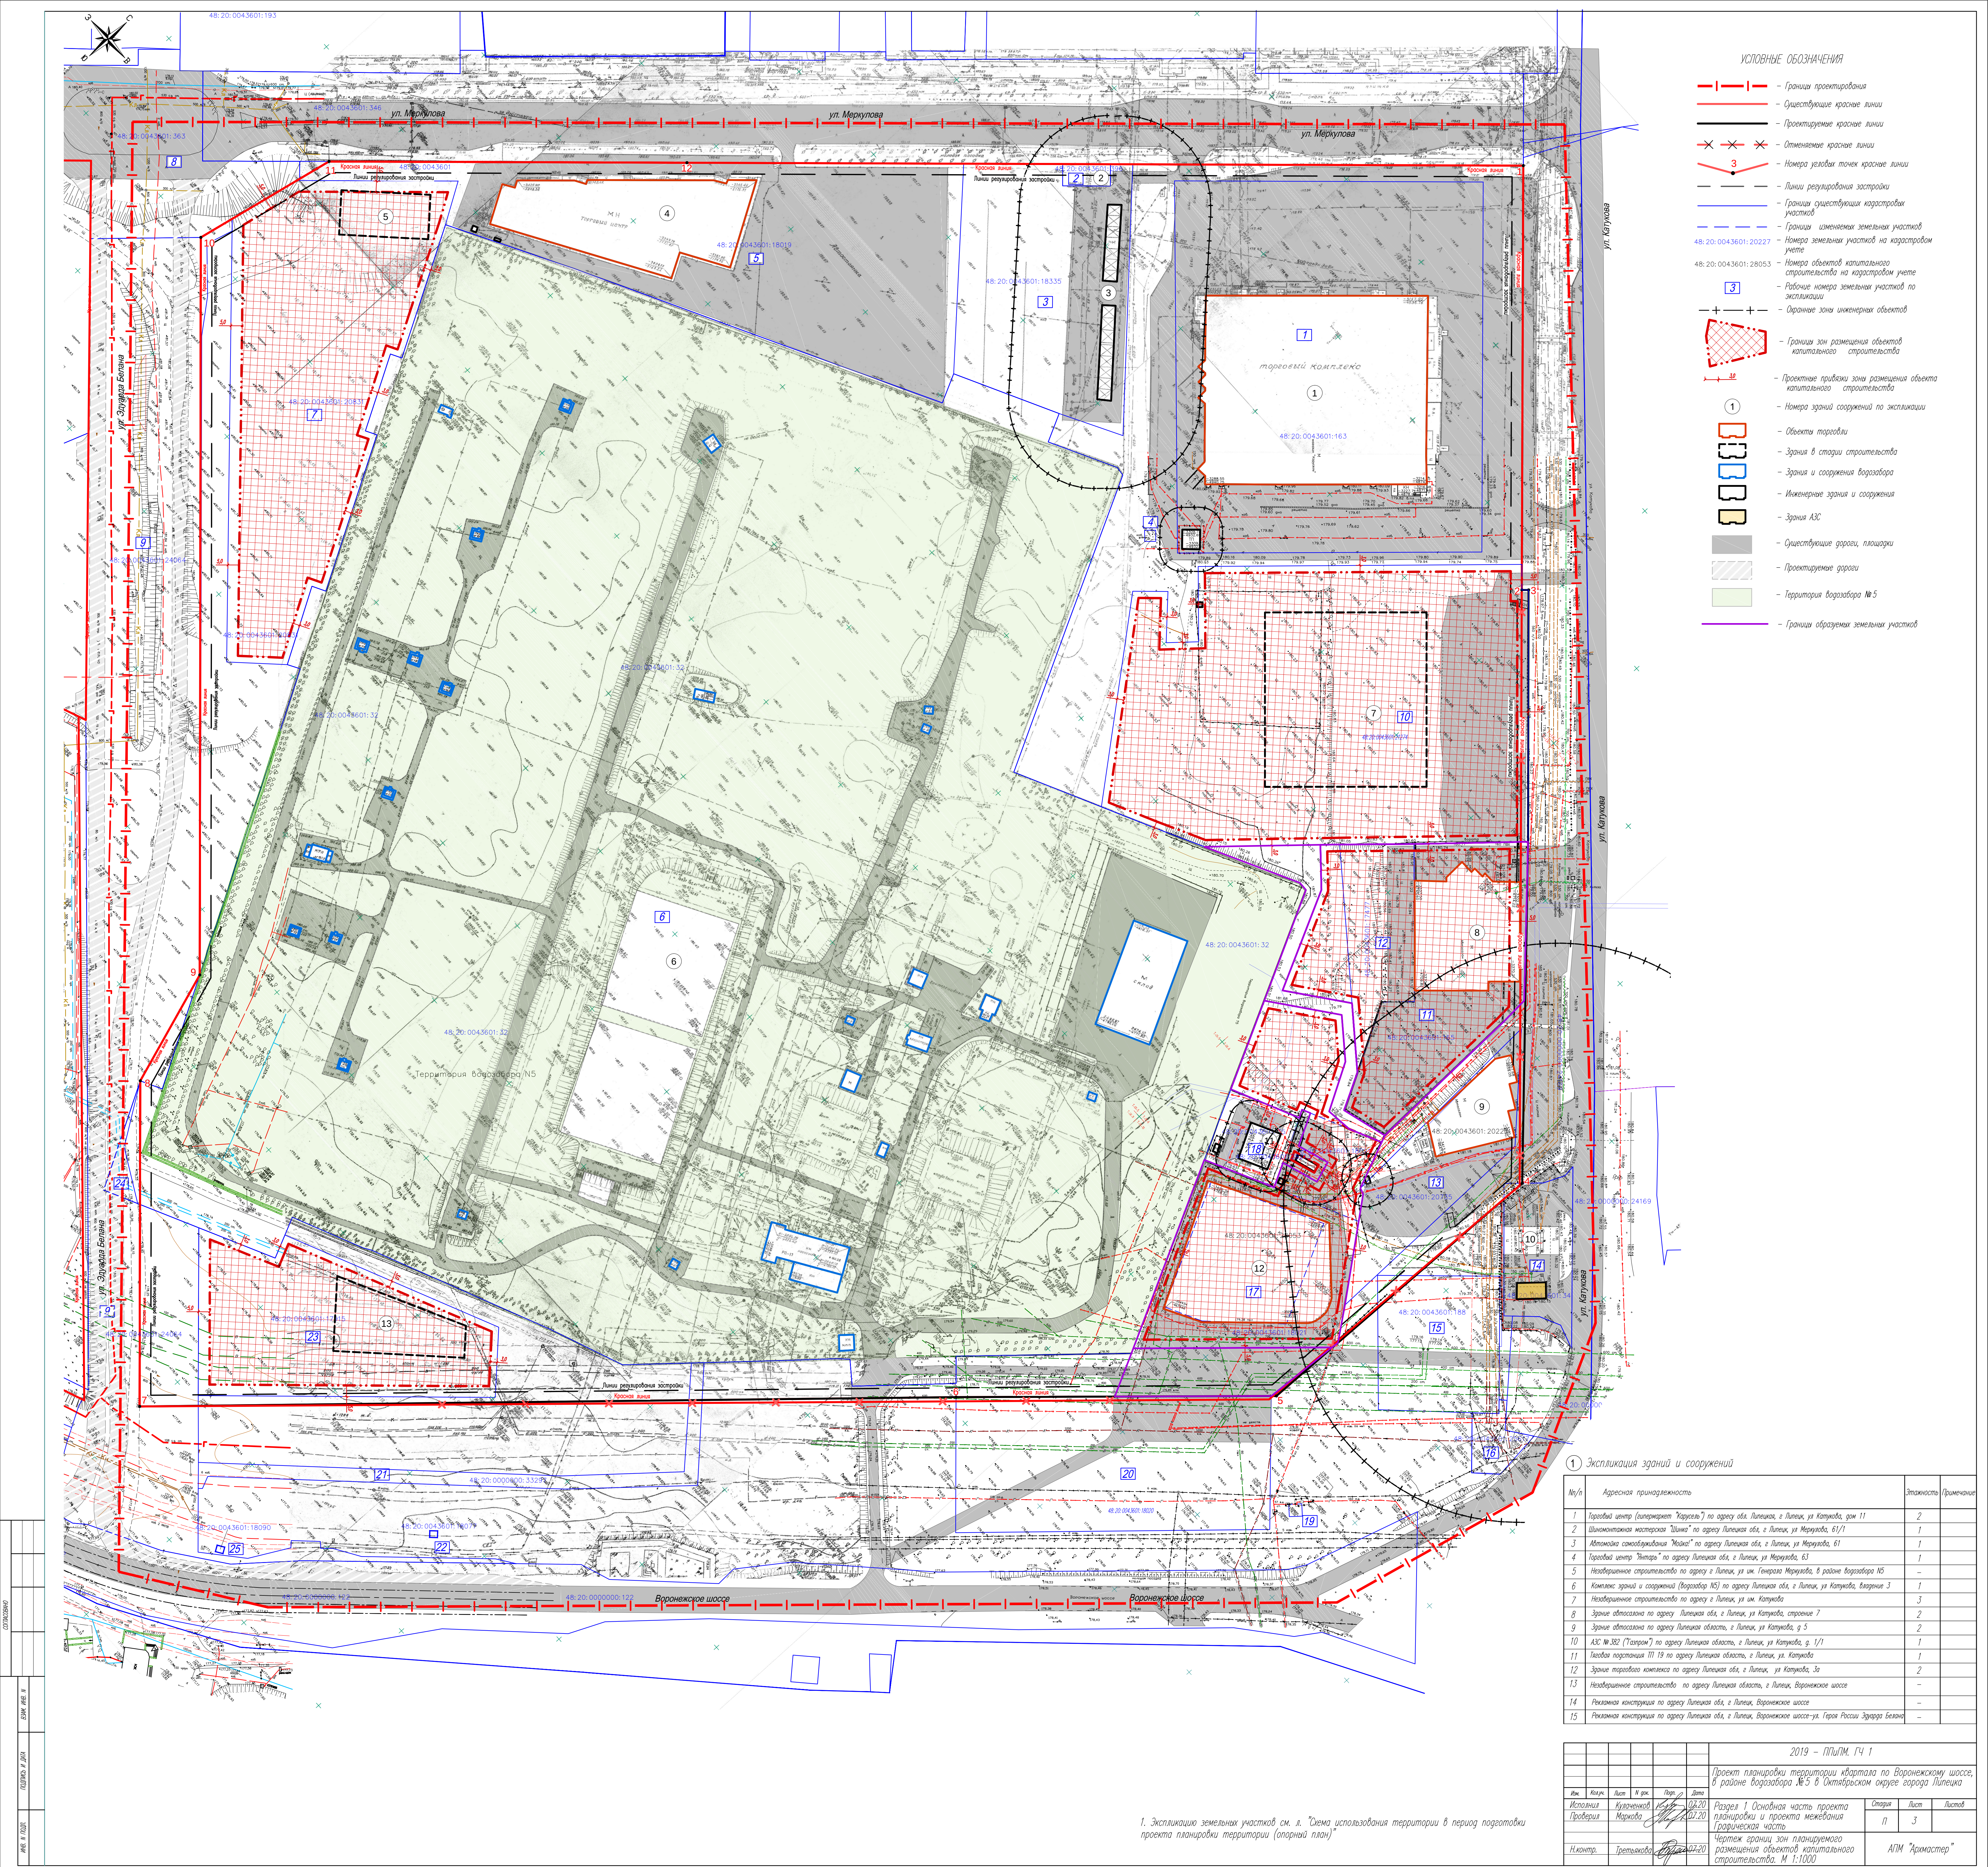


- УСЛОВНЫЕ ОБОЗНАЧЕНИЯ
- Граница проектирования
 - Существующие красные линии
 - Проектируемые красные линии
 - Отметенные красные линии
 - Номера узловых точек красных линий
 - Линии реустройства застройки
 - Границы существующих кадастровых участков
 - Границы изменения земельных участков
 - Номера земельных участков на кадастровом учете
 - Номера объектов капитального строительства на кадастровом учете
 - Рабочие номера земельных участков по эксплуатации
 - Охраняемые зоны инженерных объектов
 - Границы зон размещения объектов капитального строительства
 - Проектные прилики зон размещения объектов капитального строительства
 - Номера зданий сооружений по эксплуатации
 - Объекты торговли
 - Здания в стадии строительства
 - Инженерные здания и сооружения
 - Здания АЗС
 - Существующие дороги, площадки
 - Проектируемые дороги
 - Границы образуемых земельных участков

1. Экспликация зданий и сооружений					Этажность	Примечание
№ п/п	Адресная принадлежность					


1. Экспликация земельных участков см. л. "Схема использования территории в период подготовки проекта планировки территории (опорный план)"

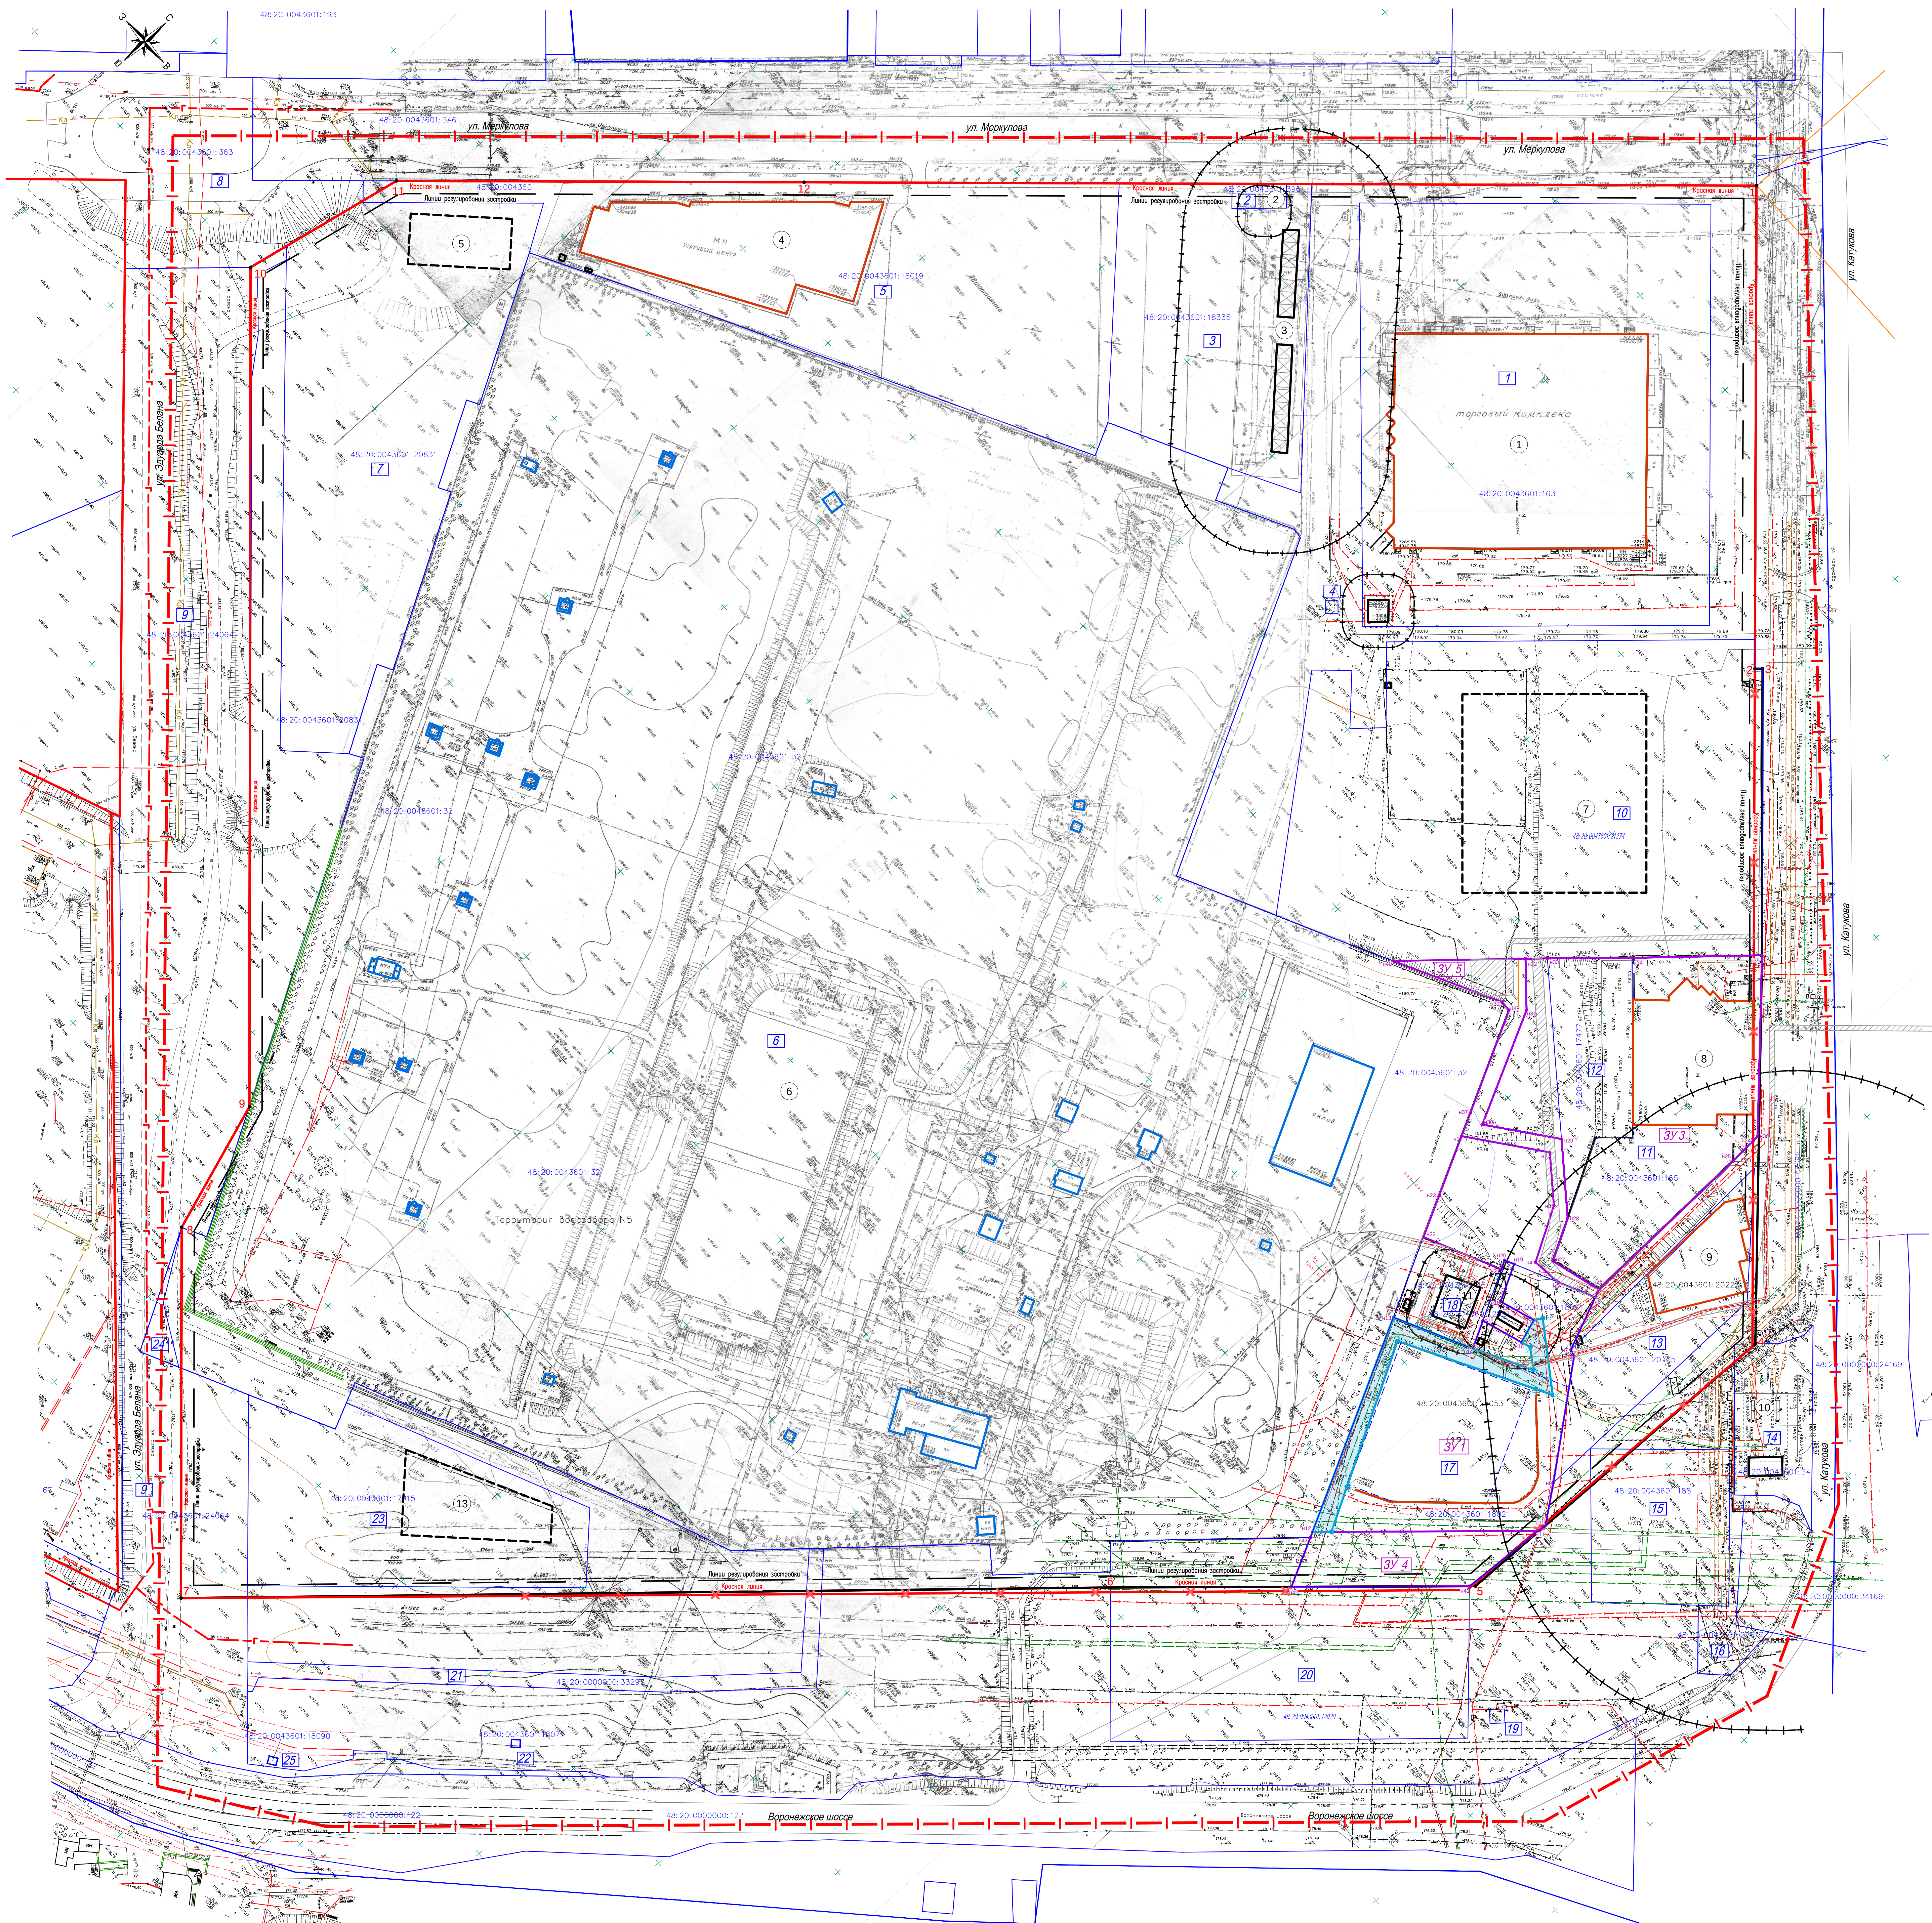

- ### УСЛОВНЫЕ ОБОЗНАЧЕНИЯ
- | | |
|------------------------|--|
| | - Граница проектирования |
| | - Существующие красные линии |
| | - Проектируемые красные линии |
| | - Отменяемые красные линии |
| | - Номера узловых точек красных линий |
| | - Линии реулировки застройки |

1 Ведомость изменяемых земельных участков

[illegible]

ЗУ 1 Экспликация образуемых земельных участков

Рабочий номер по схеме	Адрес земельного участка	Кадастровый номер земельного участка	Категория земель	Вид разрешенного использования	Площадь земельного участка, кв.м.	
					Каждого	Всего

ЗУ 2 поставлен на кадастровый учет за номером 48:20:0043601:28213

① *Экспликация зданий и сооружений*


1. Экспликацию земельных участков см. л. "Схема использования территории в период подготовки проекта планировки территории (опорный план)"

[illegible]