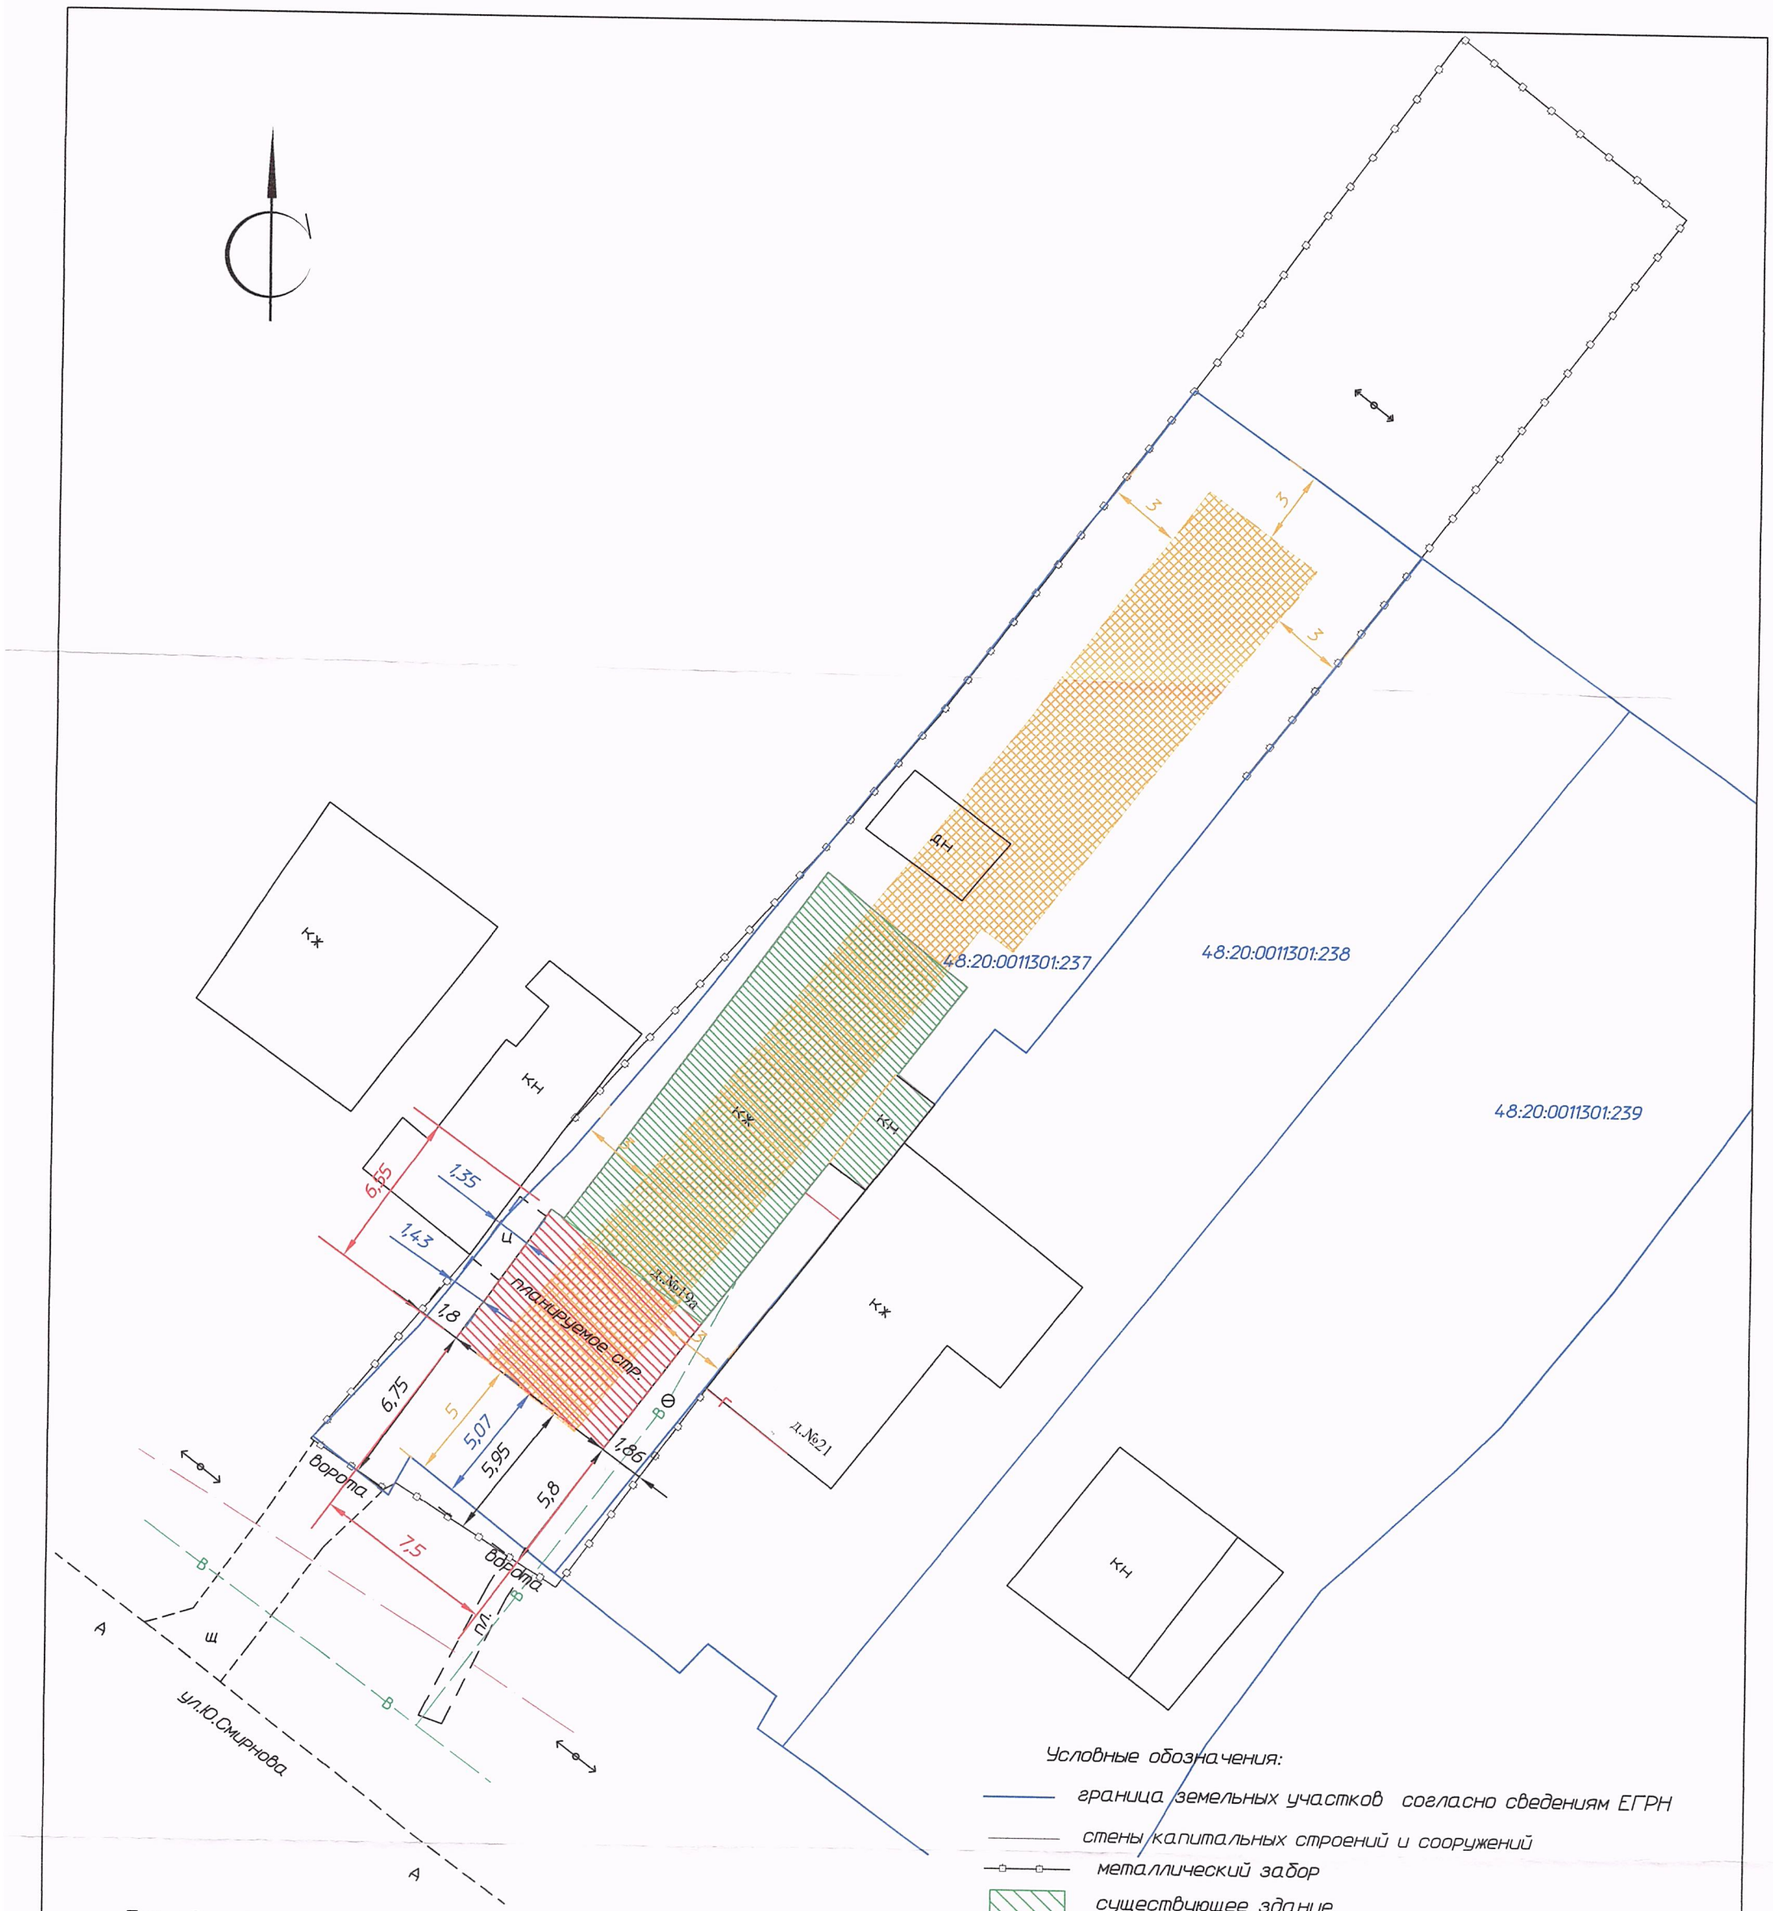

Площадь участка – 600 м2
Площадь застройки – 201 м2
Процент застройки – 35 %

Условные обозначения:

- граница земельных участков согласно сведениям ЕГРН
- стены капитальных строений и сооружений
- металлический забор
- существующее здание
- планируемое строительство
- зона допустимого строительства ИЖД

					Российская Федерация, Липецкая область, городской округ город Липецк, город Липецк, улица Юрия Смирнова, земельный участок 19а (кад.№ 48:20:0011301:237)		
Изм.	Лист		Подп.	Дата			
Выполнил		Золотухин И.И.		04.21.	Схема планировочной организации земельного участка М 1:250	Стадия	Лист	Листов
Чертил		Золотухин И.И.				СХ	1	1
Проверил		Бутов М.А.						
					Комарова З.К.	ИП Бутов М.А.		