


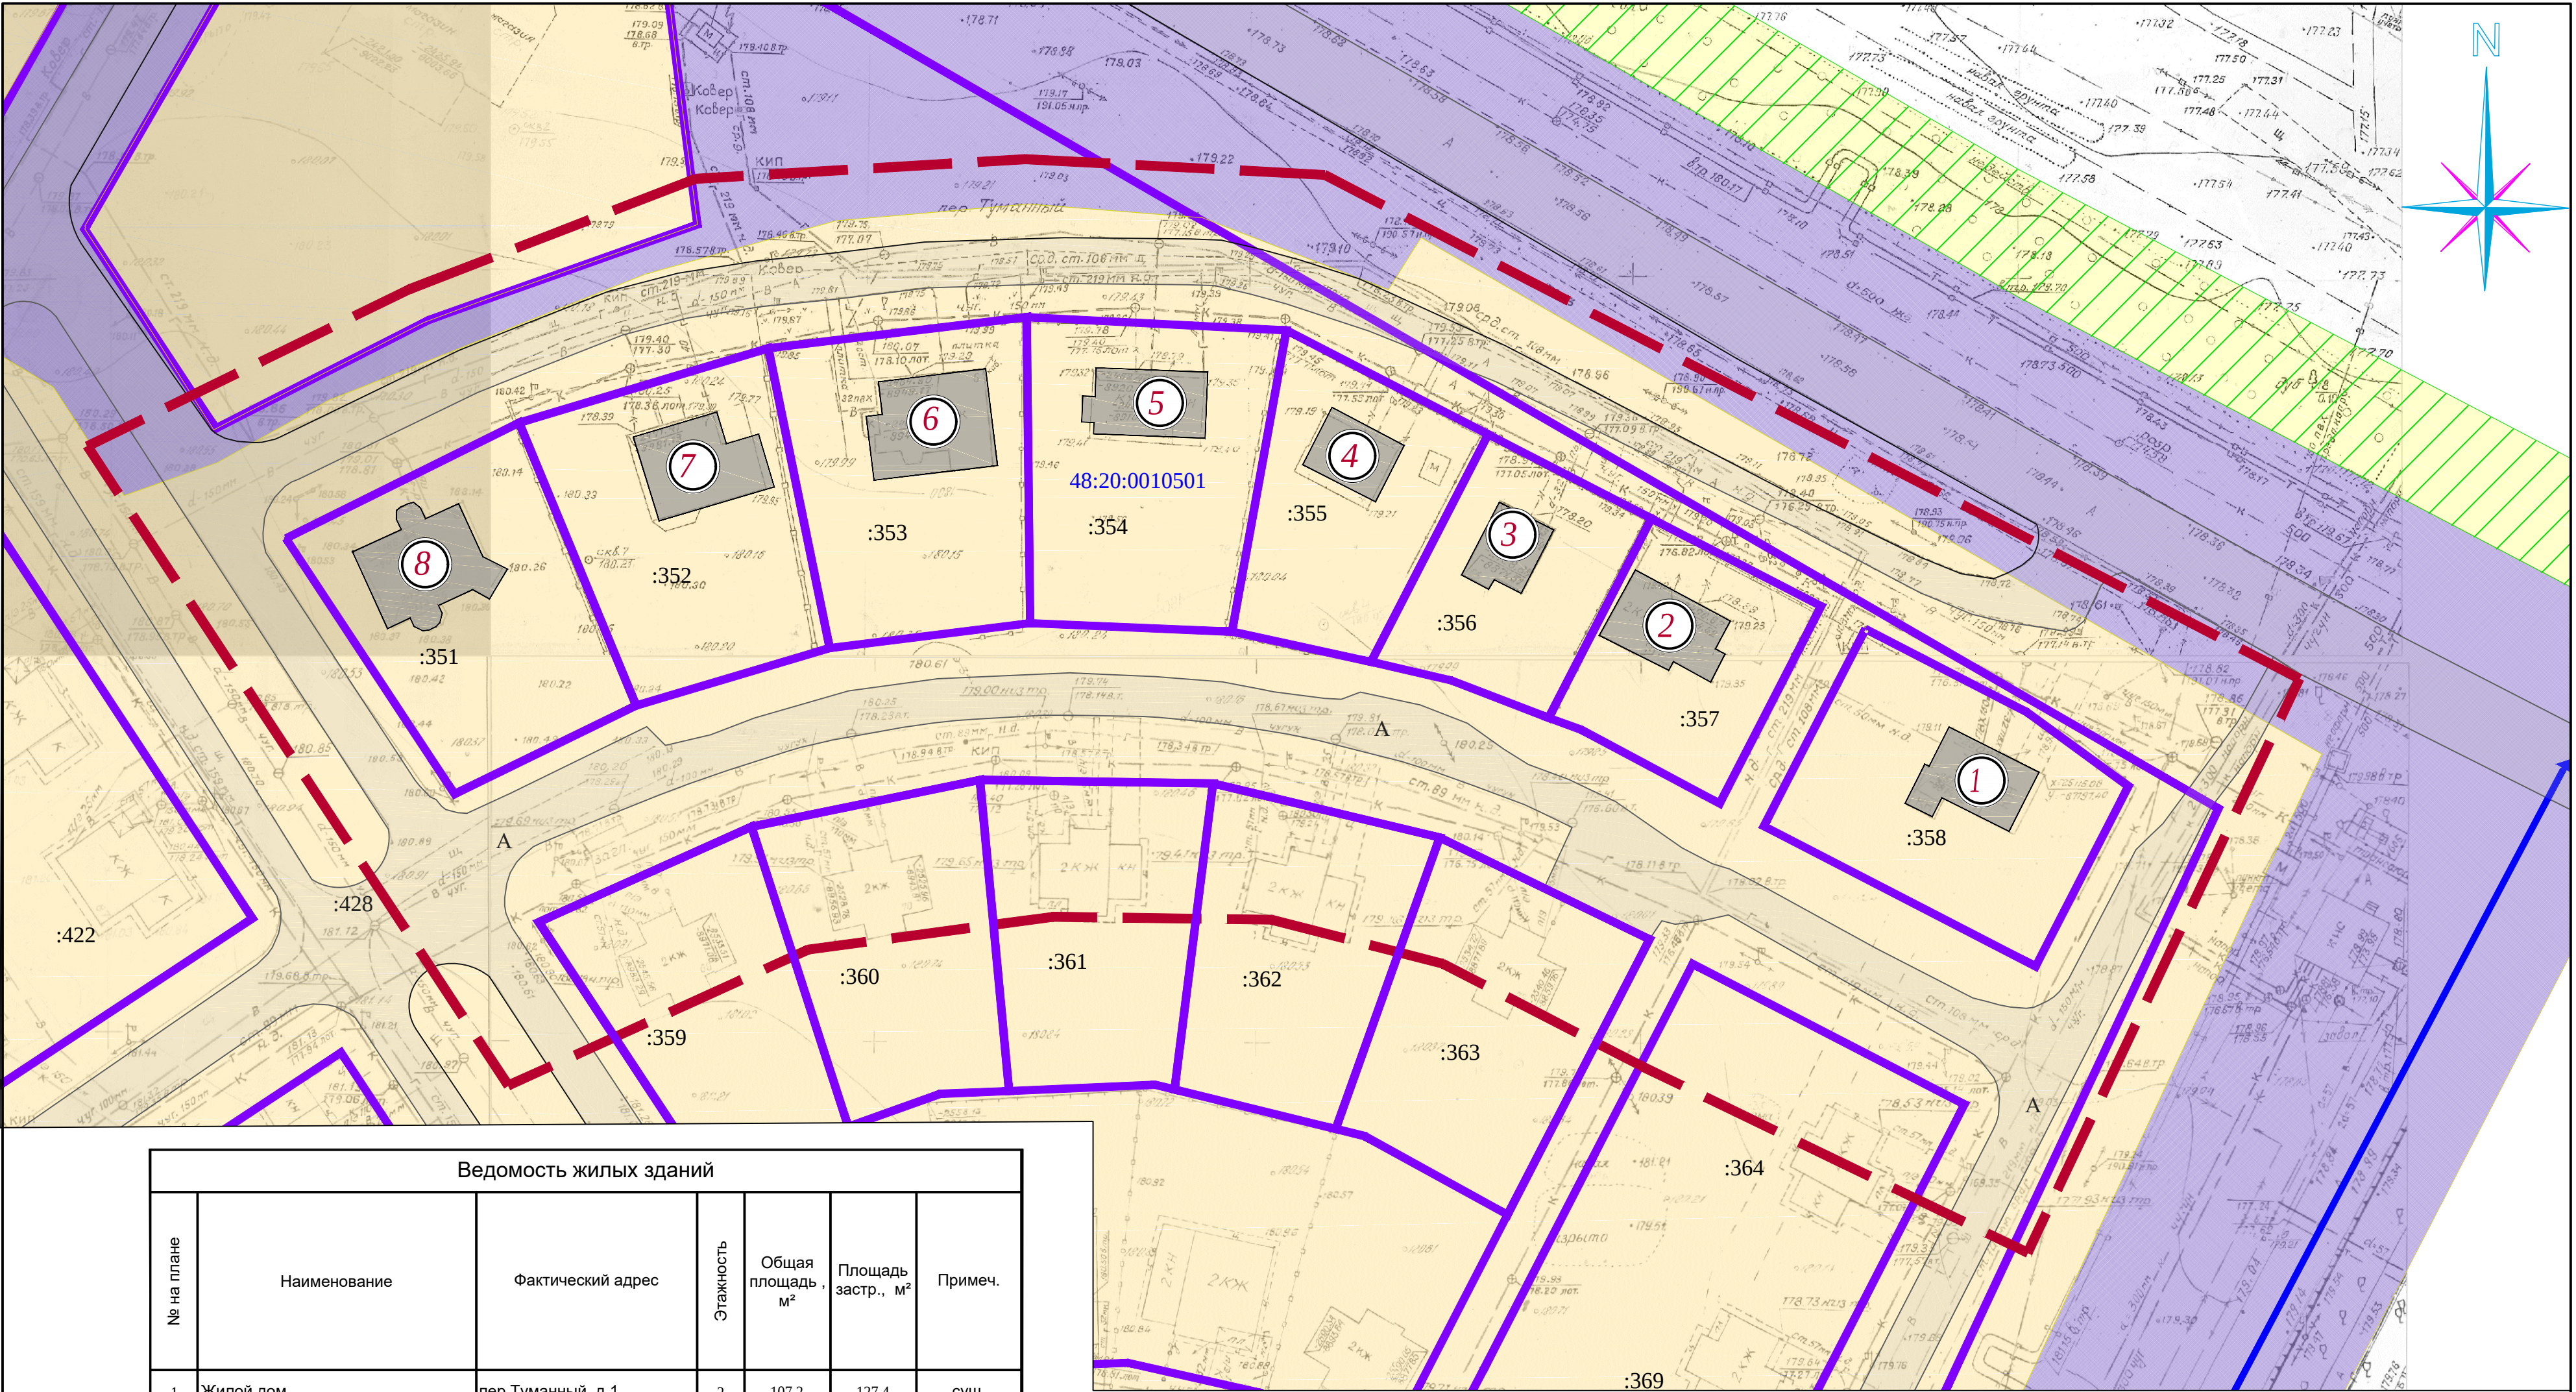

Ведомость жилых зданий						
№ на плане	Наименование	Фактический адрес	Этажность	Общая площадь, м²	Площадь застр., м²	Примеч.
1	Жилой дом	пер.Туманный, д.1	2	107,2	127,4	сущ.
2	Жилой дом	пер.Туманный, д.2	2	215,7	136,4	сущ.
3	Жилой дом	пер.Туманный, д.3	2	210,7	80,4	сущ.
4	Жилой дом	пер.Туманный, д.4	2	145,7	88,9	сущ.
5	Жилой дом	пер.Туманный, д.5	2	168,4	131,6	сущ.
6	Жилой дом	пер.Туманный, д.6	2	313,2	198,07	сущ.
7	Жилой дом	пер.Туманный, д.7	2	313,2	198,07	сущ.
8	Жилой дом	пер.Туманный, д.8	2	283,9	162,5	сущ.
Итого:				1758.0	1123.3	

Условные обозначения

- Граница проектирования

- Граница существующих земельных участков (по ГКН)

- Граница кадастрового квартала

48:20:0010501

- Номер кадастрового квартала

:357

- Номер существующих земельных участков (по ГКН)

2

- Номер в ведомости жилых зданий

Территории

- Зона застройки индивидуальными жилыми домами (Ж-1)

- Зона инженерной инфраструктуры (И)

- Зона зеленых насаждений зеленого пользования (Р2)

- Дороги и проезды (существующие)

- Здания (существующие)