
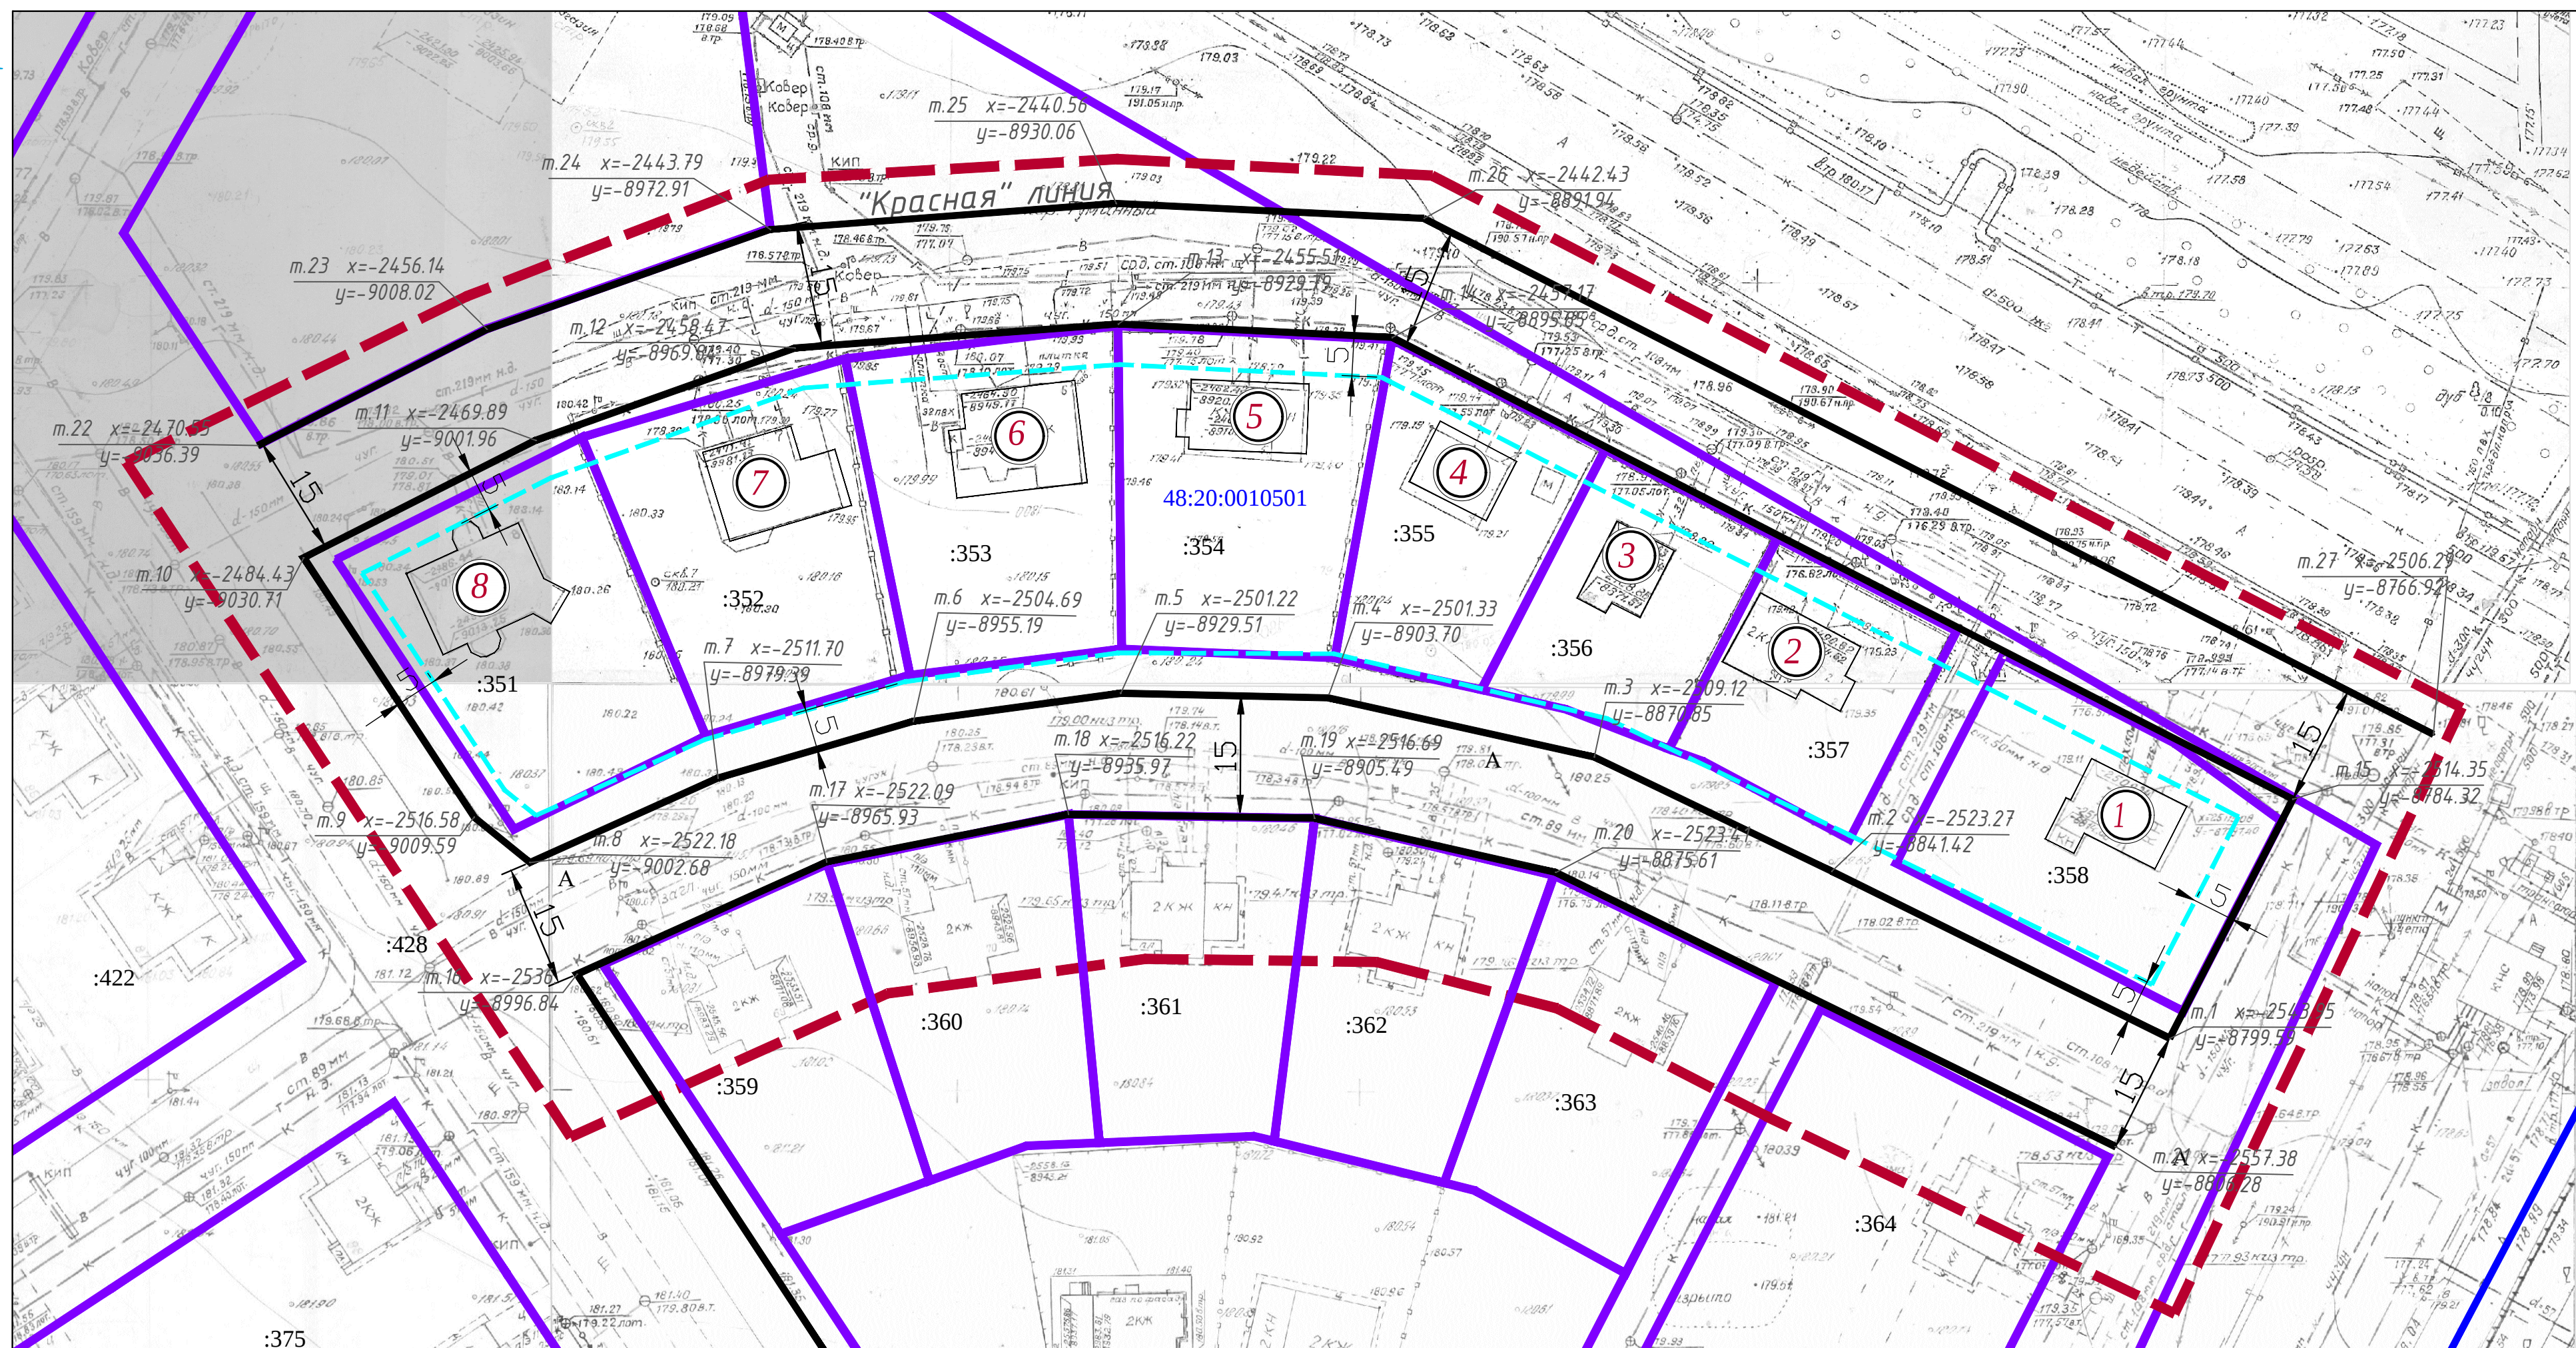


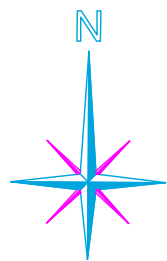

Условные обозначения

- — — — — Граница проектирования
- — — — — Красная линия (устанавливаемая)
- — — — — Линия регулирования застройки
- — — — — Граница существующих земельных участков (по ГКН)
- — — — — Граница кадастрового квартала
- — — — — Граница образуемых земельных участков под существующими объектами капитального строительства
- ② - Номер в ведомости жилых зданий
- м.7 x=-224.28
y=-1064.61 - Координаты точек поворота "Красной" линии
- 48:20:0010501 - Номер кадастрового квартала

Примечания:
1.Ведомость жилых зданий приведена на л.1 "Границы планируемых и существующих элементов планировочной структуры"
2.Ведомость координат характерных точек красных линий приведена в таблице в основной текстовой части проекта межевания.