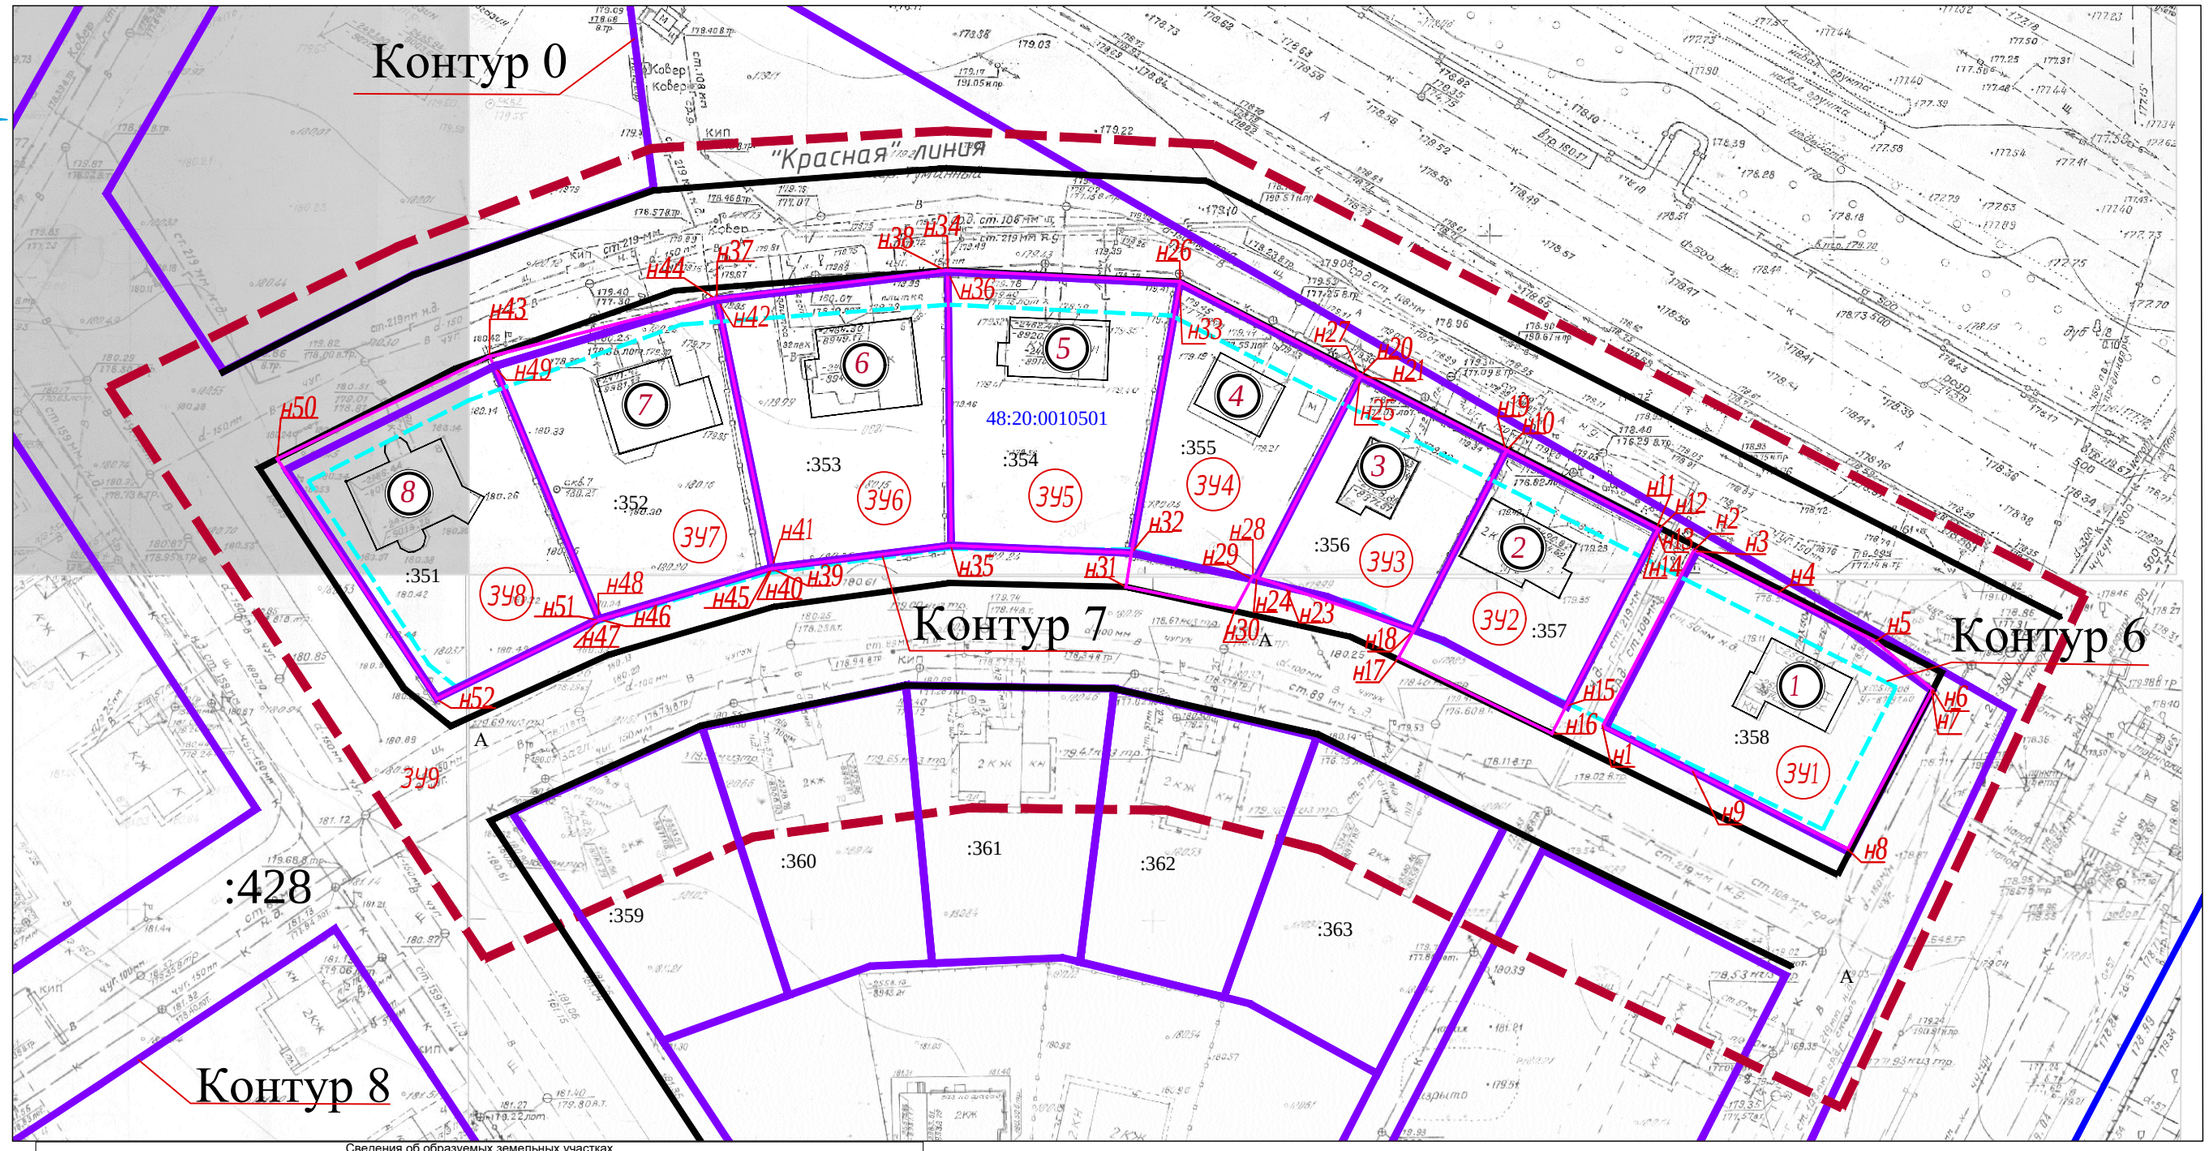

Сведения об образуемых земельных участках

№ п/п	Номер участка	S, кв.м	Категория земель	Разрешенное использование	Планируемая категория земель	Планируемое использование
1	48:20:0010501:ЗУ1	1155,10	Земли населенных пунктов	Под индивидуальный жилой дом	Земли населенных пунктов	Для размещения индивидуального жилого дома
2	48:20:0010501:ЗУ2	848,10	Земли населенных пунктов	Под индивидуальный жилой дом	Земли населенных пунктов	Для размещения индивидуального жилого дома
3	48:20:0010501:ЗУ3	753,70	Земли населенных пунктов	Под индивидуальный жилой дом	Земли населенных пунктов	Для размещения индивидуального жилого дома
4	48:20:0010501:ЗУ4	955,90	Земли населенных пунктов	Под индивидуальный жилой дом	Земли населенных пунктов	Для размещения индивидуального жилого дома
5	48:20:0010501:ЗУ5	1211,70	Земли населенных пунктов	Под индивидуальный жилой дом	Земли населенных пунктов	Для размещения индивидуального жилого дома
6	48:20:0010501:ЗУ6	1212,00	Земли населенных пунктов	Под индивидуальный жилой дом	Земли населенных пунктов	Для размещения индивидуального жилого дома
7	48:20:0010501:ЗУ7	1236,70	Земли населенных пунктов	Под индивидуальный жилой дом	Земли населенных пунктов	Для размещения индивидуального жилого дома
8	48:20:0010501:ЗУ8	1236,70	Земли населенных пунктов	Под индивидуальный жилой дом	Земли населенных пунктов	Для размещения индивидуального жилого дома
9	48:20:0010501:ЗУ9	40437,60	Земли населенных пунктов	Для размещения улично-дорожной сети	Земли населенных пунктов	Для размещения улично-дорожной сети

Условные обозначения

- Граница проектирования
- Красная линия (устанавливаемая)
- Линия регулирования застройки
- Граница существующих земельных участков (по ГКН)
- Граница кадастрового квартала
- Граница образуемых земельных участков под существующими объектами капитального строительства
- 2 - Номер в ведомости жилых зданий
- 48:20:0010501 - Номер кадастрового квартала
- :357 - Номер существующих земельных участков (по ГКН)
- н17 - Номер характерной точки границы земельного участка
- ЗУ9 - Условный номер образуемого земельного участка