

РОССИЙСКАЯ ФЕДЕРАЦИЯ

Липецкая область

г. Липецк

Общество с ограниченной ответственностью
«Радиус-НТ»

**Проект планировки и проект межевания территории
для размещения линейного объекта:
Газопровод к объекту: "АГНКС на АЗК N3", по адресу:
Липецкая область, г. Липецк, Воронежское шоссе,
владение 2. Кадастровый номер 48:20:011404:0024.**

**Раздел 3
Материалы по обоснованию проекта планировки
и межевания территории
Графическая часть**

02-2021-ППиМТЗ

2021 г.

№ п/п	СОДЕРЖАНИЕ	Стр.
1	Содержание	-
2	Состав проекта по планировке и межеванию территории	-
3	1. Схема расположения элементов планировочной структуры.	1
4	2.Схема использования территории в период подготовки проекта планировки территории.	2
5	3. Схема границ зон с особыми условиями использования территории.	3
6	4. Схема конструктивных и планировочных решений.	4

					02-2021-ППиМТЗ-С		
Изм.	Лист	№ док-м.	Подпись	Дата			
Директор		Бойко О.В.			Содержание	Лит.	Лист
Разраб.		Бочарова М.И.					Листов
							1
						ООО «Радиус-НТ»	

**СОСТАВ ДОКУМЕНТАЦИИ
ПО ПРОЕКТУ ПЛАНИРОВКИ И ПРОЕКТУ МЕЖЕВАНИЯ ТЕРРИТОРИИ
ДЛЯ РАЗМЕЩЕНИЯ ЛИНЕЙНОГО ОБЪЕКТА:
Газопровод к объекту: "АГНКС на АЗК N3", по адресу:
Липецкая область, г. Липецк, Воронежское шоссе, владение 2.
Кадастровый номер 48:20:011404:0024.**

Номер раздела	Шифр	Наименование материалов	Примечание
1	2	3	4
Раздел 1	02-2021-ППиМТ1	Проект планировки и межевания территории. Графическая часть.	Основная часть.
Раздел 2	02-2021-ППиМТ2	Положение о размещении линейных объектов.	
Раздел 3	02-2021-ППиМТ3	Материалы по обоснованию проекта планировки и межевания территории. Графическая часть.	Материалы по обоснованию проекта.
Раздел 4	02-2021-ППиМТ4	Материалы по обоснованию проекта планировки и межевания территории. Пояснительная записка. Приложения.	

					02-2021-ППиМТ3-СП						
Изм.	Лист	№ докум.	Подпись	Дата	Состав документации				Лит.	Лист	Листов
Директор	Бойко О.В.										
Разраб.	Бочарова М.И.									1	1
									ООО «Радиус-НТ»		



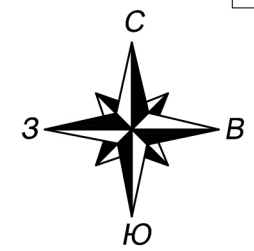


Схема размещения планируемой территории в структуре г.Липецка Липецкой области Российской Федерации

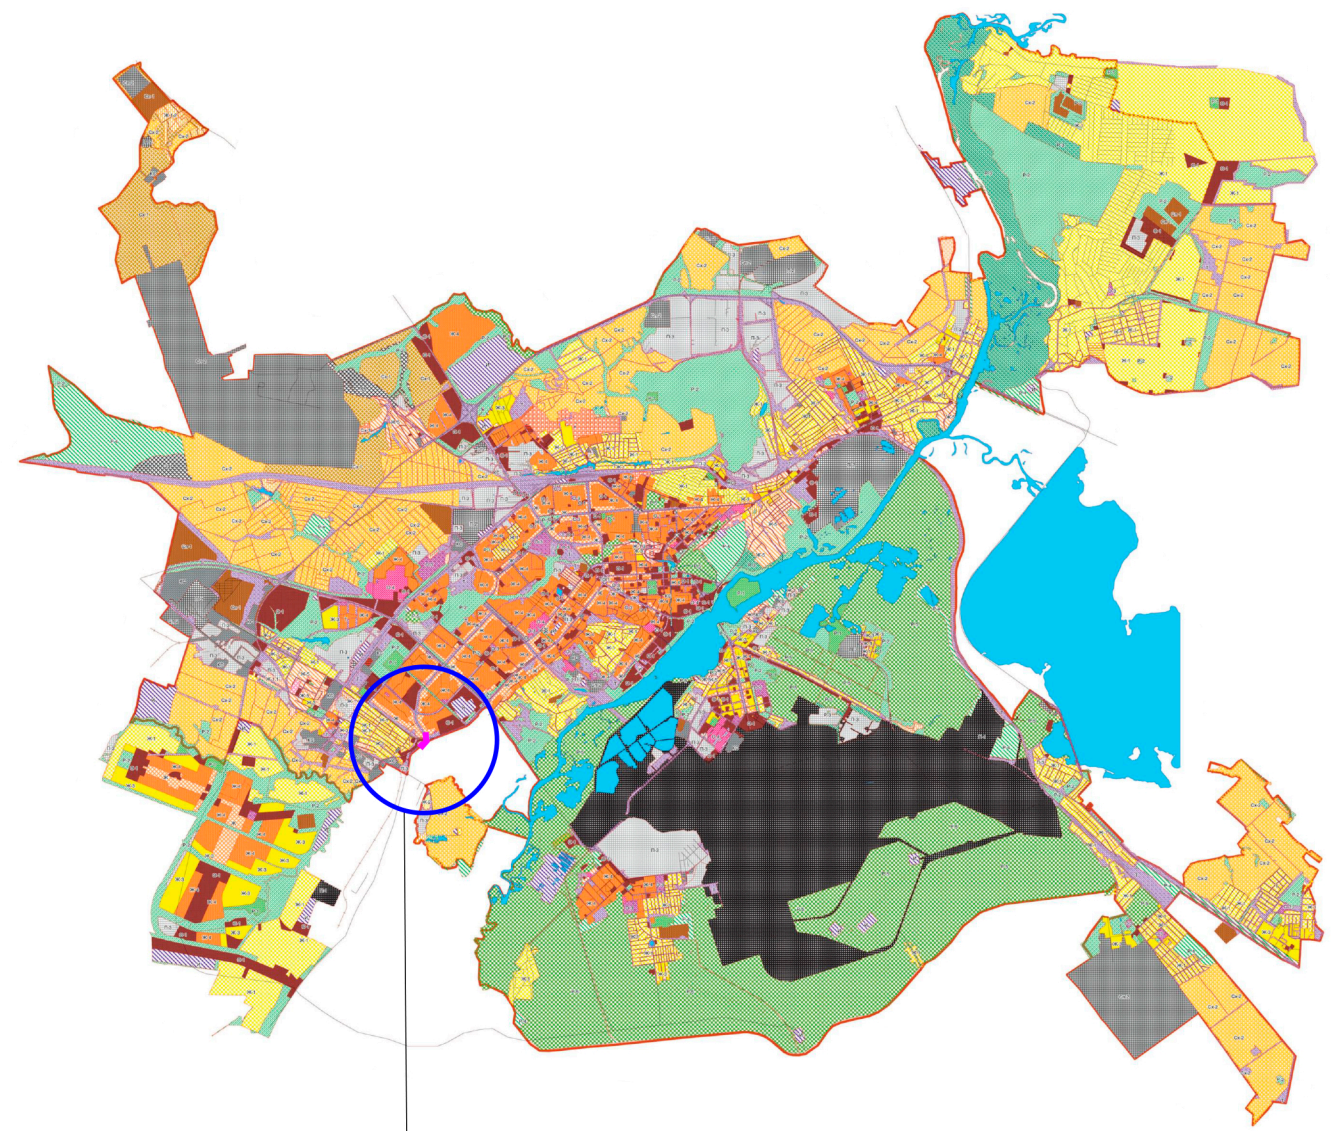

Размещение планируемой территории в структуре города


Ситуационный план.

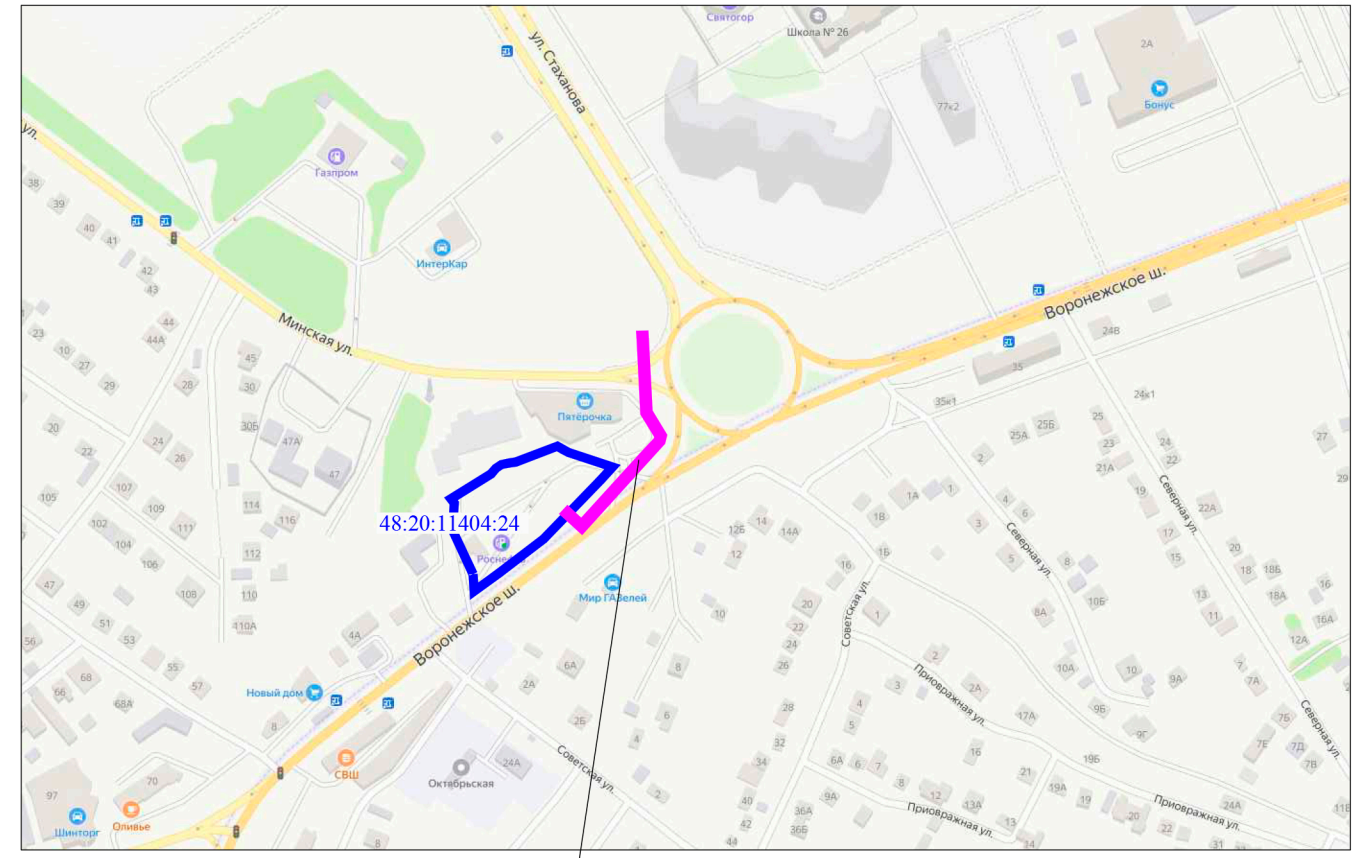

Проектируемый участок


М: 5/м

						02-2021-ППИМТЗ			
						Проект планировки и проект межевания территории для размещения линейного объекта: "Газопровод к объекту: "АГНКС на АЗК N3", по адресу: Липецкая область, г.Липецк, Воронежское шоссе, владение 2. Кадастровый номер 48:20:011404:0024".			
Изм.	Кол.уч.	Лист	N док.	Подп.	Дата	Проект планировки территории. Материалы по обоснованию.	Стадия	Лист	Листов
Разраб.		Бочарова М.И.					П	1	1
Проверил		Бойко О.В.				Схема расположения элементов планировочной структуры.	ООО "Радиус - НТ"		
Н.контр.		Бойко О.В.							

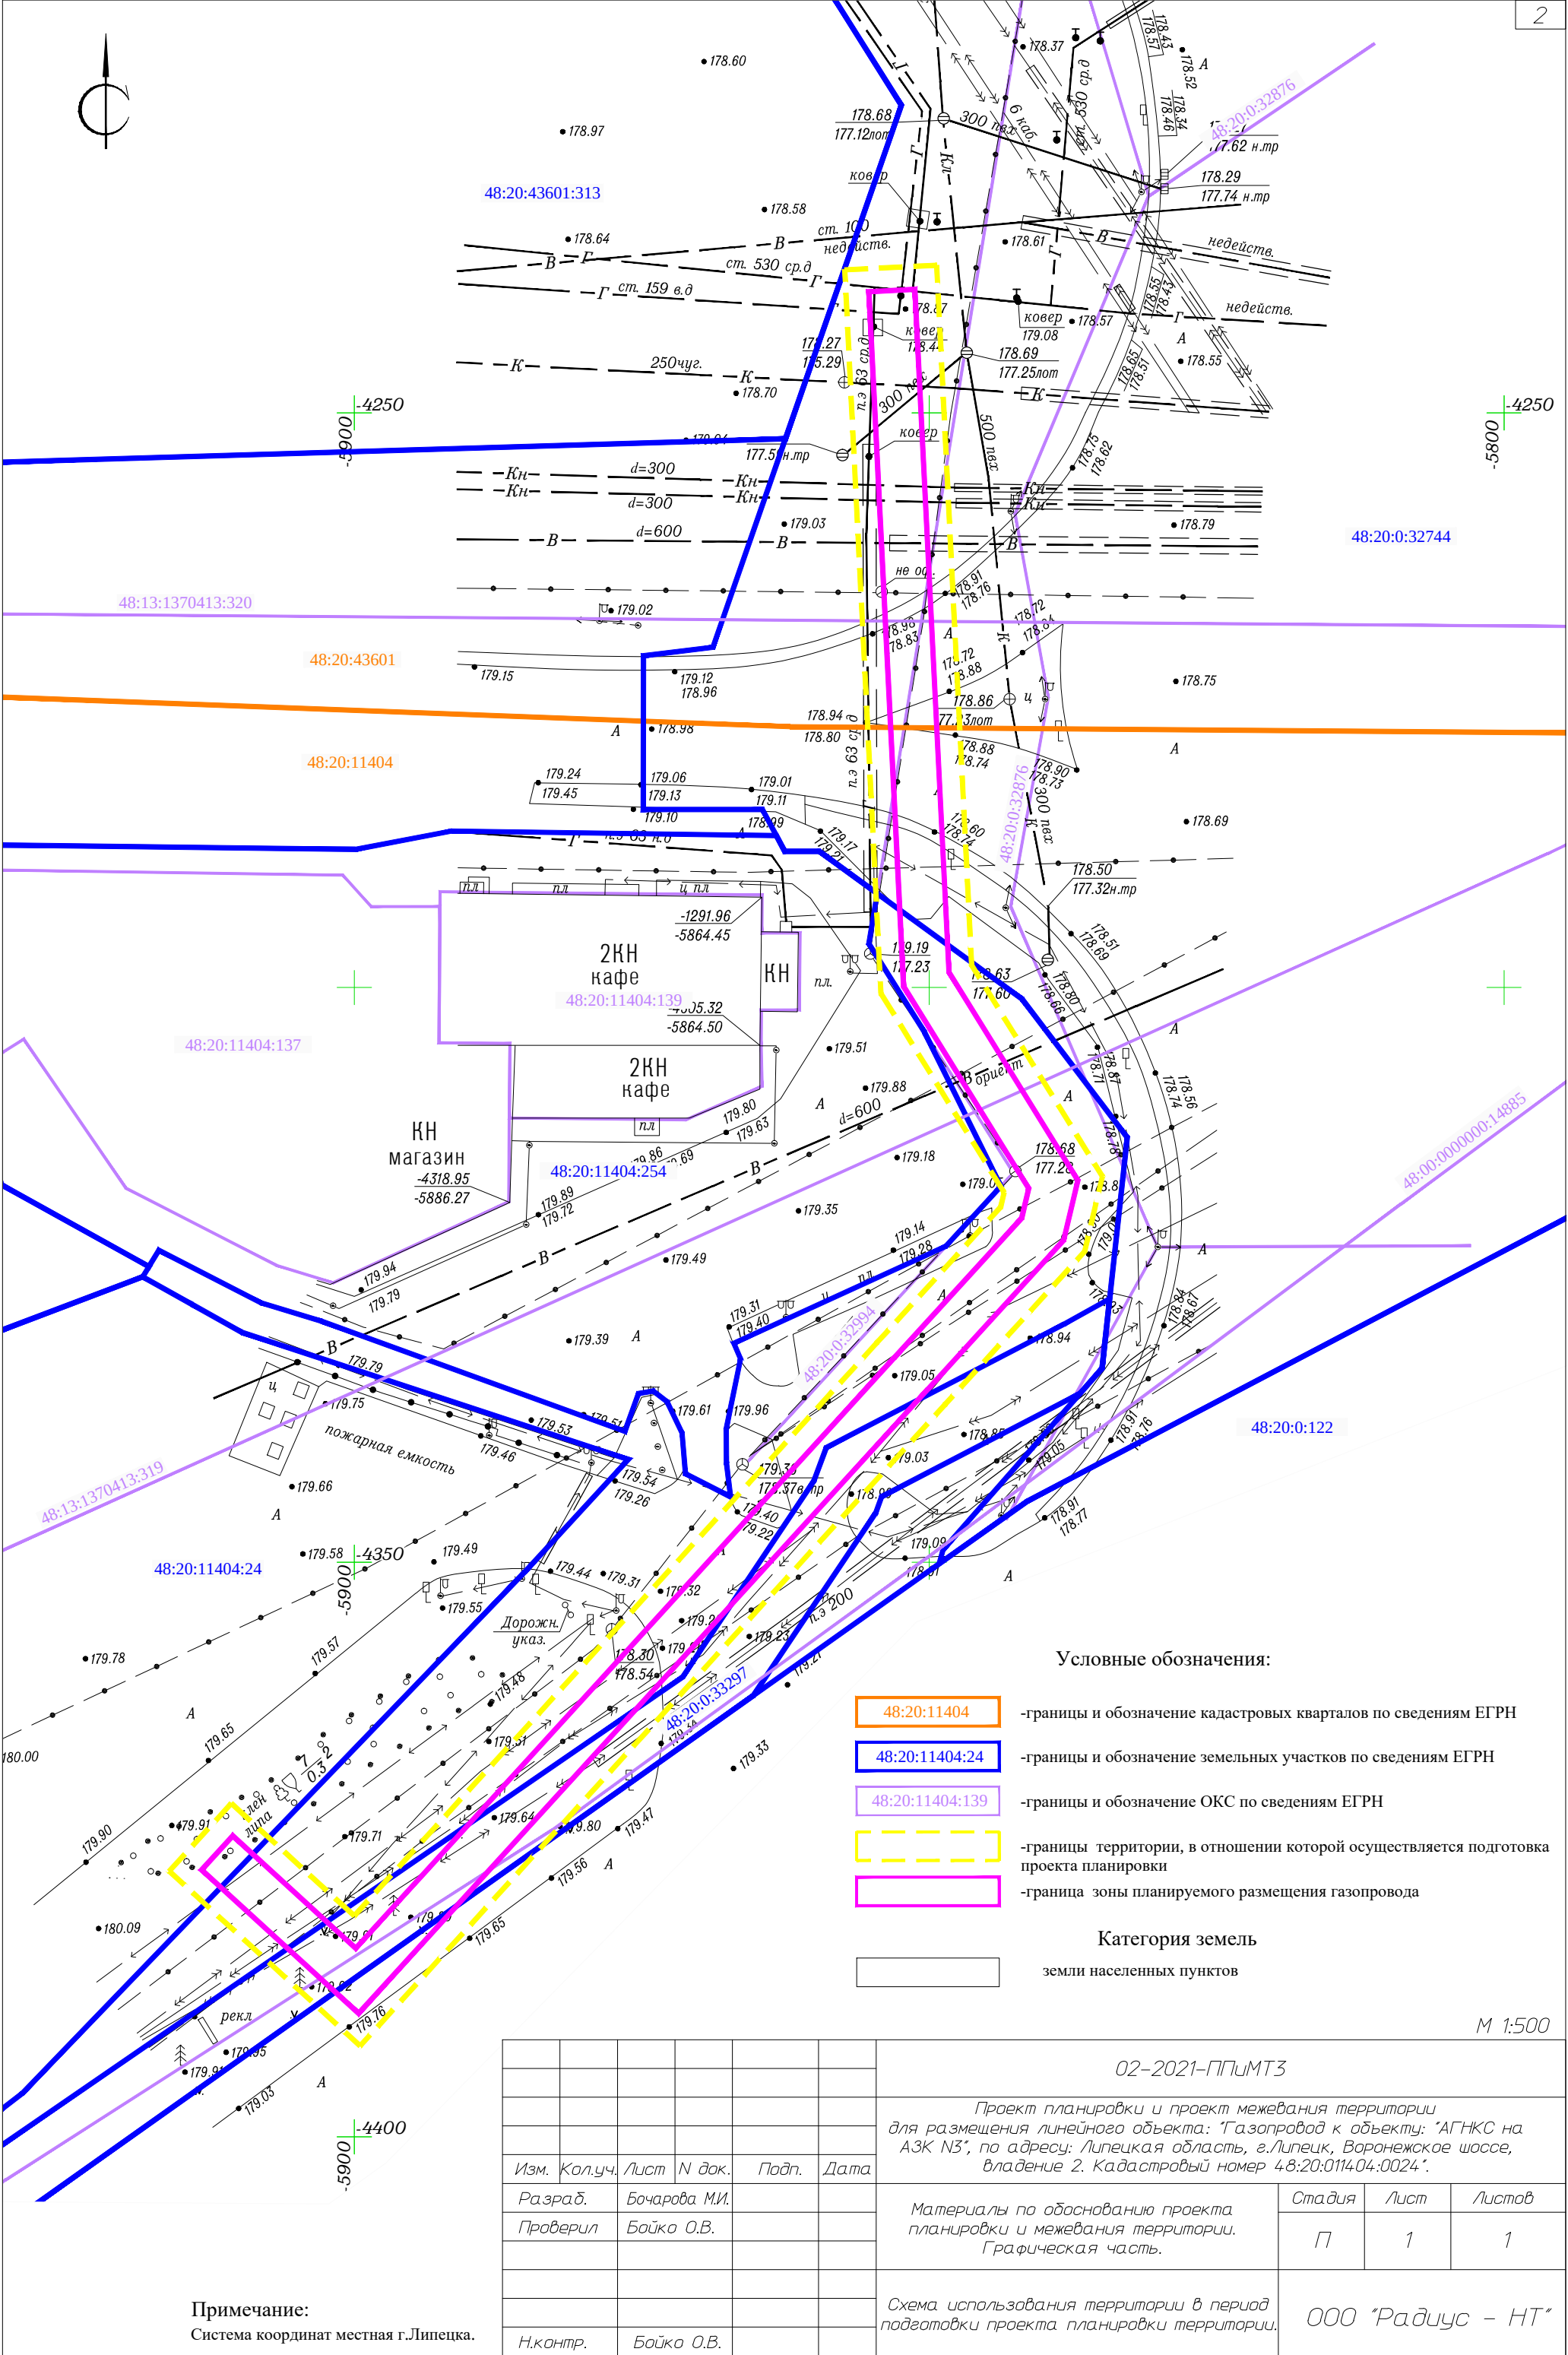

М 1:500

						02-2021-ППиМТЗ			
						Проект планировки и проект межевания территории для размещения линейного объекта: "Газопровод к объекту: "АГНКС на АЗК N3", по адресу: Липецкая область, г.Липецк, Воронежское шоссе, владение 2. Кадастровый номер 48:20:011404:0024".			
Изм.	Кол.уч.	Лист	N док.	Подп.	Дата	Материалы по обоснованию проекта планировки и межевания территории. Графическая часть.	Стадия	Лист	Листов
Разраб.		Бочарова М.И.					П	1	1
Проверил		Бойко О.В.							
						Схема использования территории в период подготовки проекта планировки территории.	ООО "Радиус - НТ"		
Н.контр.		Бойко О.В.							

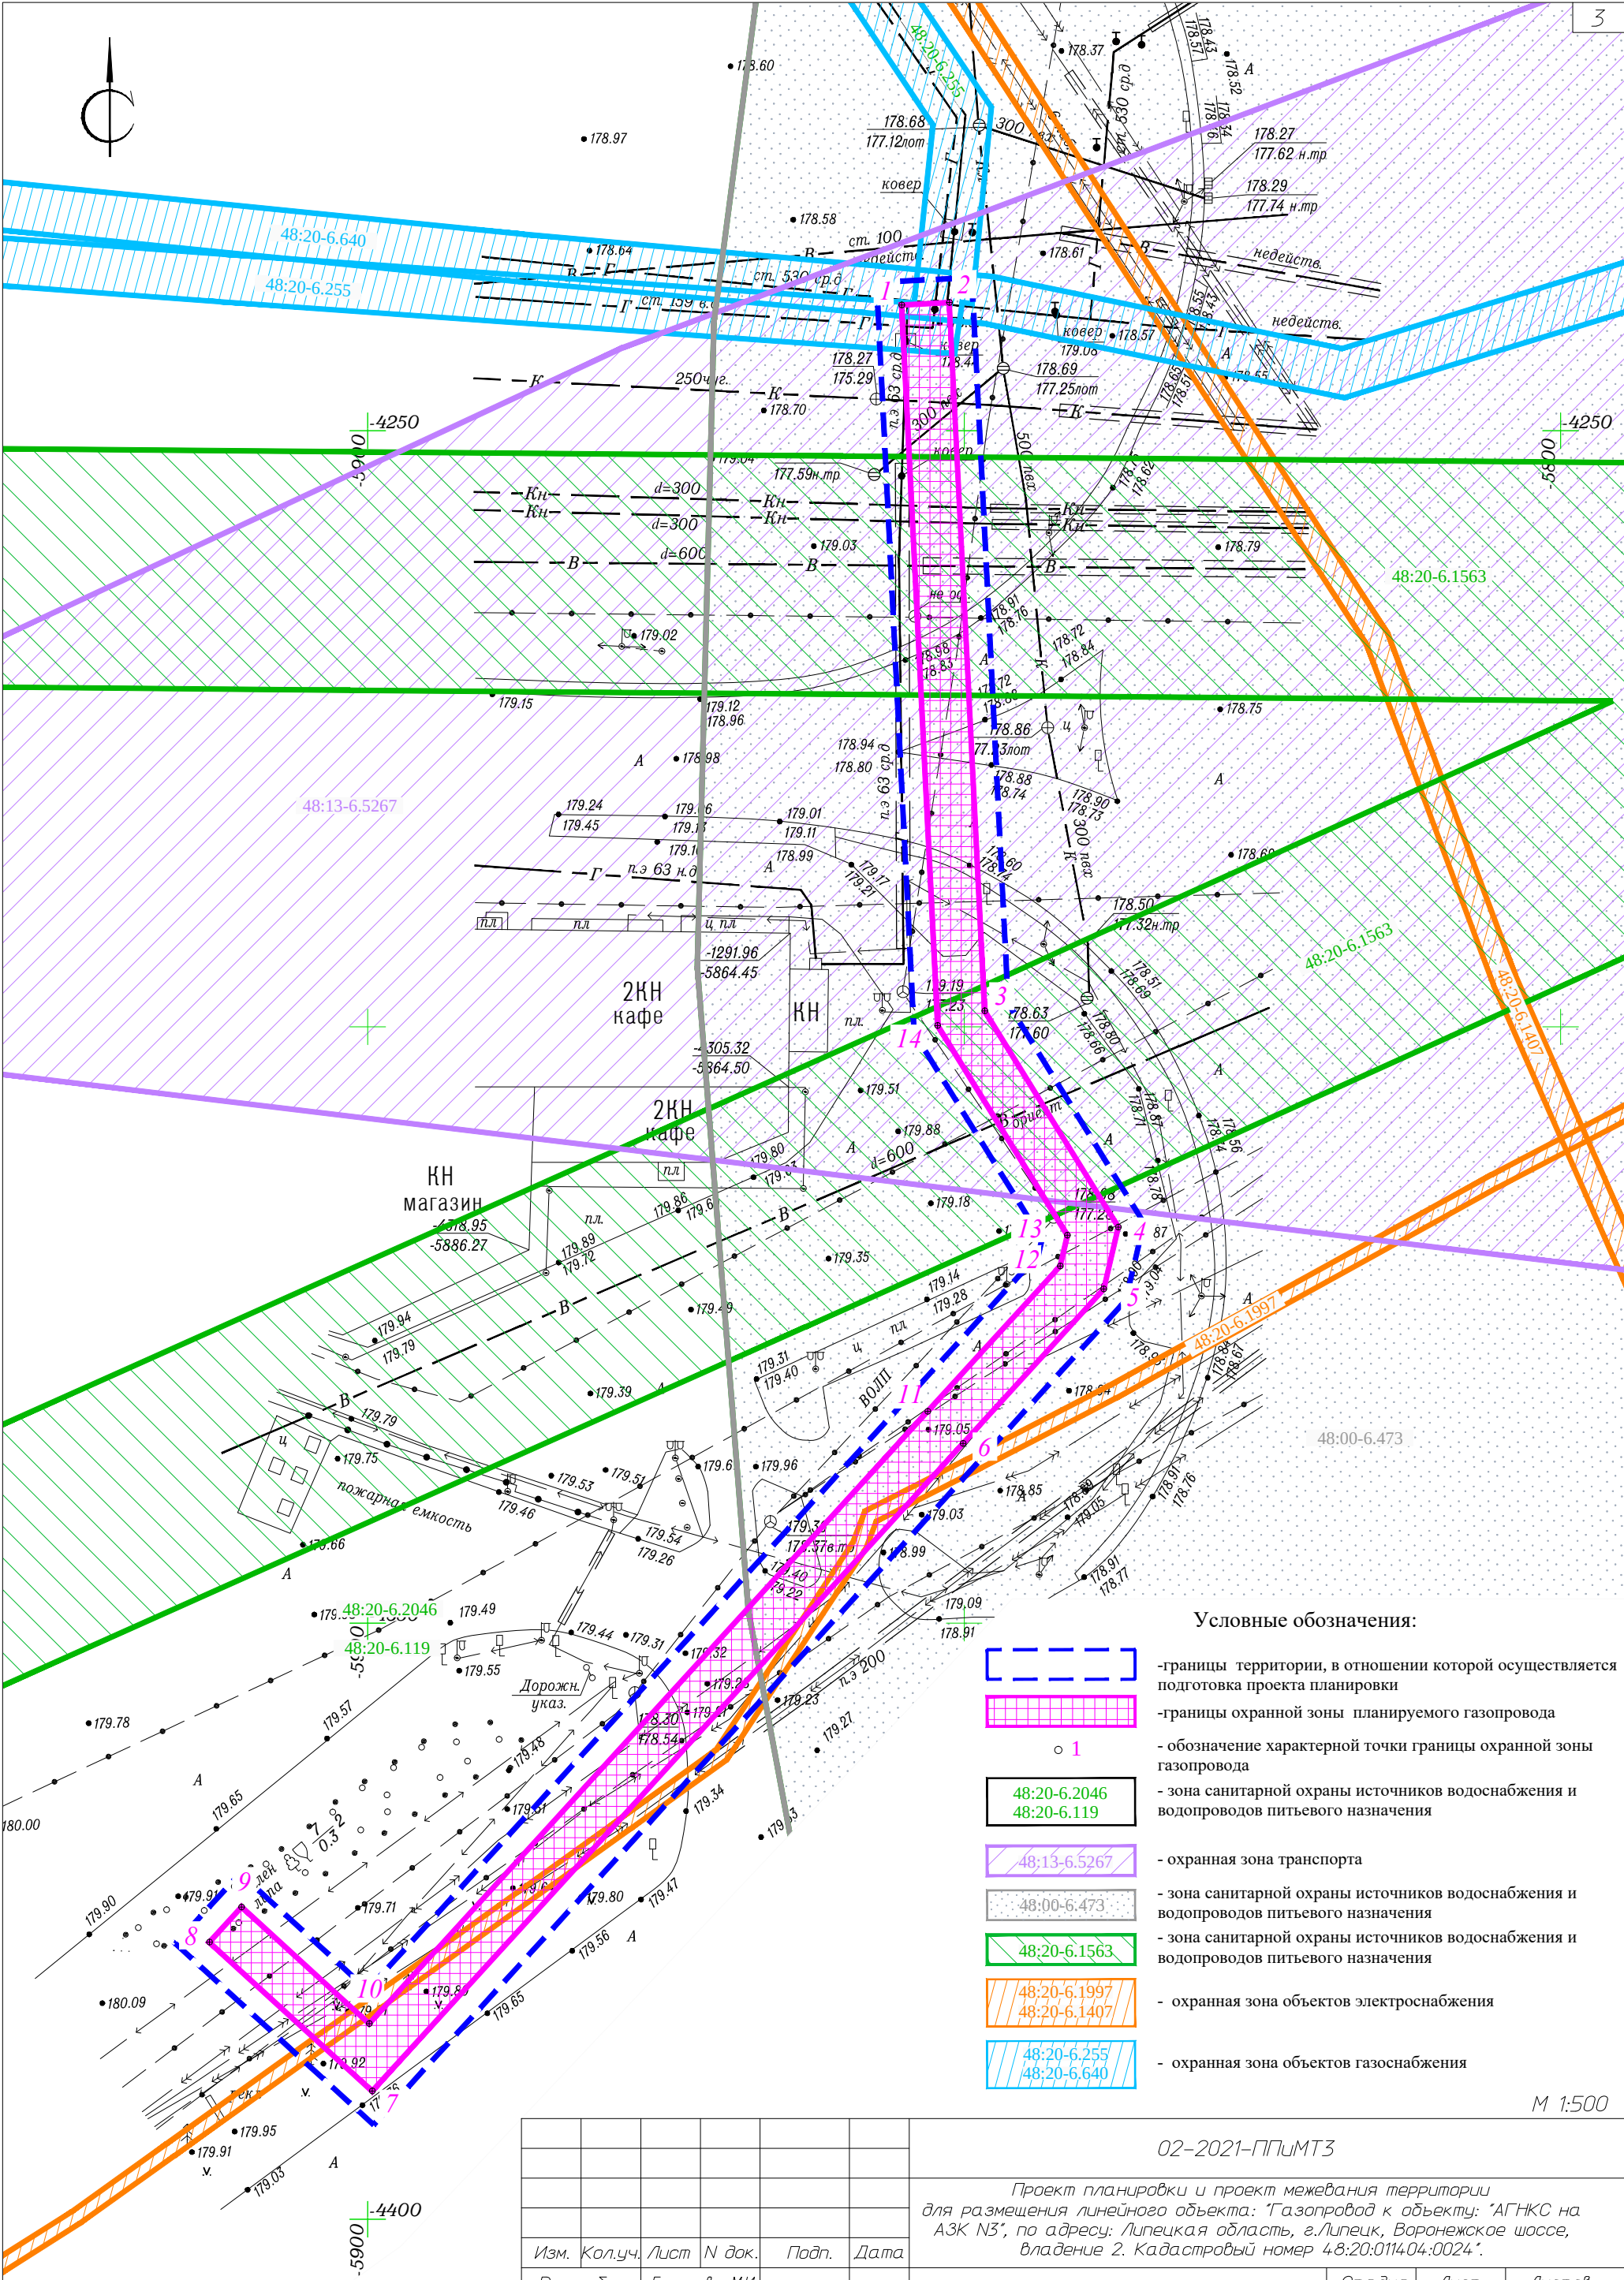

Условные обозначения:

- границы территории, в отношении которой осуществляется подготовка проекта планировки
- границы охранной зоны планируемого газопровода
- обозначение характерной точки границы охранной зоны газопровода
- зона санитарной охраны источников водоснабжения и водопроводов питьевого назначения
- охранный зона транспорта
- зона санитарной охраны источников водоснабжения и водопроводов питьевого назначения
- зона санитарной охраны источников водоснабжения и водопроводов питьевого назначения
- охранный зона объектов электроснабжения
- охранный зона объектов газоснабжения

М 1:500

Примечание:
Система координат местная г.Липецка.

					02-2021-ПП/МТЗ		
					Проект планировки и проект межевания территории для размещения линейного объекта: Газопровод к объекту: АГНКС на АЗК №3, по адресу: Липецкая область, г.Липецк, Воронежское шоссе, владение 2. Кадастровый номер 48:20:011404:0024.		
Изм.	Колуч.	Лист	N док.	Подп.	Дата	Материалы по обоснованию проекта планировки и межевания территории. Графическая часть.	Стадия
Разраб.	Бочарова М.И.						Лист
Проверил	Бойко О.В.						Листов
							П
							1
							1
Н.контр.	Бойко О.В.					Схема границ зон с особыми условиями использования территории.	000 "Радиус - НТ"



**ПКО Врезка Ду80
в стальной газопровод
высокого давления
без снижения давления
с применением Стоп-системы**

**Существующий стальной
подземный газопровод
высокого давления
Ртах=1,2 МПа Ø159х4,5,
по ул.Минской в г.Липецке**

**Г 4
Ø89х4,0**

**ПКО+12,0...ПКО+58,0
прокладка газопровода Ø89х4,0
в пэ футляре Ø225х20,5 L=46,0 м
закрытым способом (ННБ)**

**ПКО+3,0
кран КШЦП 080.025.П/П Н=1300*
подземная установка в ограждении**

**ПКО+58.0
УП 150° отвод 30° ст.Ø89**

**прокладка газопровода
под кабелем,
футляр на кабель Ø100 L=5.0 м**

**Г 4
Ø89х4,0**

**ПКО+79,0
УП 135° отвод 45° ст.Ø89**

**ПКО+83,0
УП 150° отвод 30° ст.Ø89**

**ПКО+83,5...ПК1+66,5
прокладка газопровода Ø89х4,0
в пэ футляре Ø 225х20,5 L=83,0 м
закрытым способом (ННБ)**

**ПК1+86,0
Заглушка Ø89**

**прокладка
газопровода
под кабелем,
футляр на кабель
Ø100 L=5.0 м - 7 шт.
Г 4
Ø89х4,0**

**ПК1+71,5
УП 90° отвод 90° Ø89х3,5**

Условные обозначения:

- Г 4 - проектируемый подземный стальной газопровод в.д. Р=0,9 МПа
- границы территории, в отношении которой осуществляется подготовка проекта планировки
- граница зоны планируемого размещения газопровода

М 1:500

Примечание:
Система координат местная г.Липецка.

						02-2021-ППиМТЗ			
						Проект планировки и проект межевания территории для размещения линейного объекта: "Газопровод к объекту: "АГНКС на АЗК N3", по адресу: Липецкая область, г.Липецк, Воронежское шоссе, владение 2. Кадастровый номер 48:20:011404:0024".			
Изм.	Кол.уч.	Лист	N док.	Подп.	Дата	Материалы по обоснованию проекта планировки и межевания территории. Графическая часть.	Стадия	Лист	Листов
Разраб.		Бочарова М.И.					П	1	1
Проверил		Бойко О.В.				Схема конструктивных и планировочных решений.	ООО "Радиус – НТ"		
Н.контр.		Бойко О.В.							