


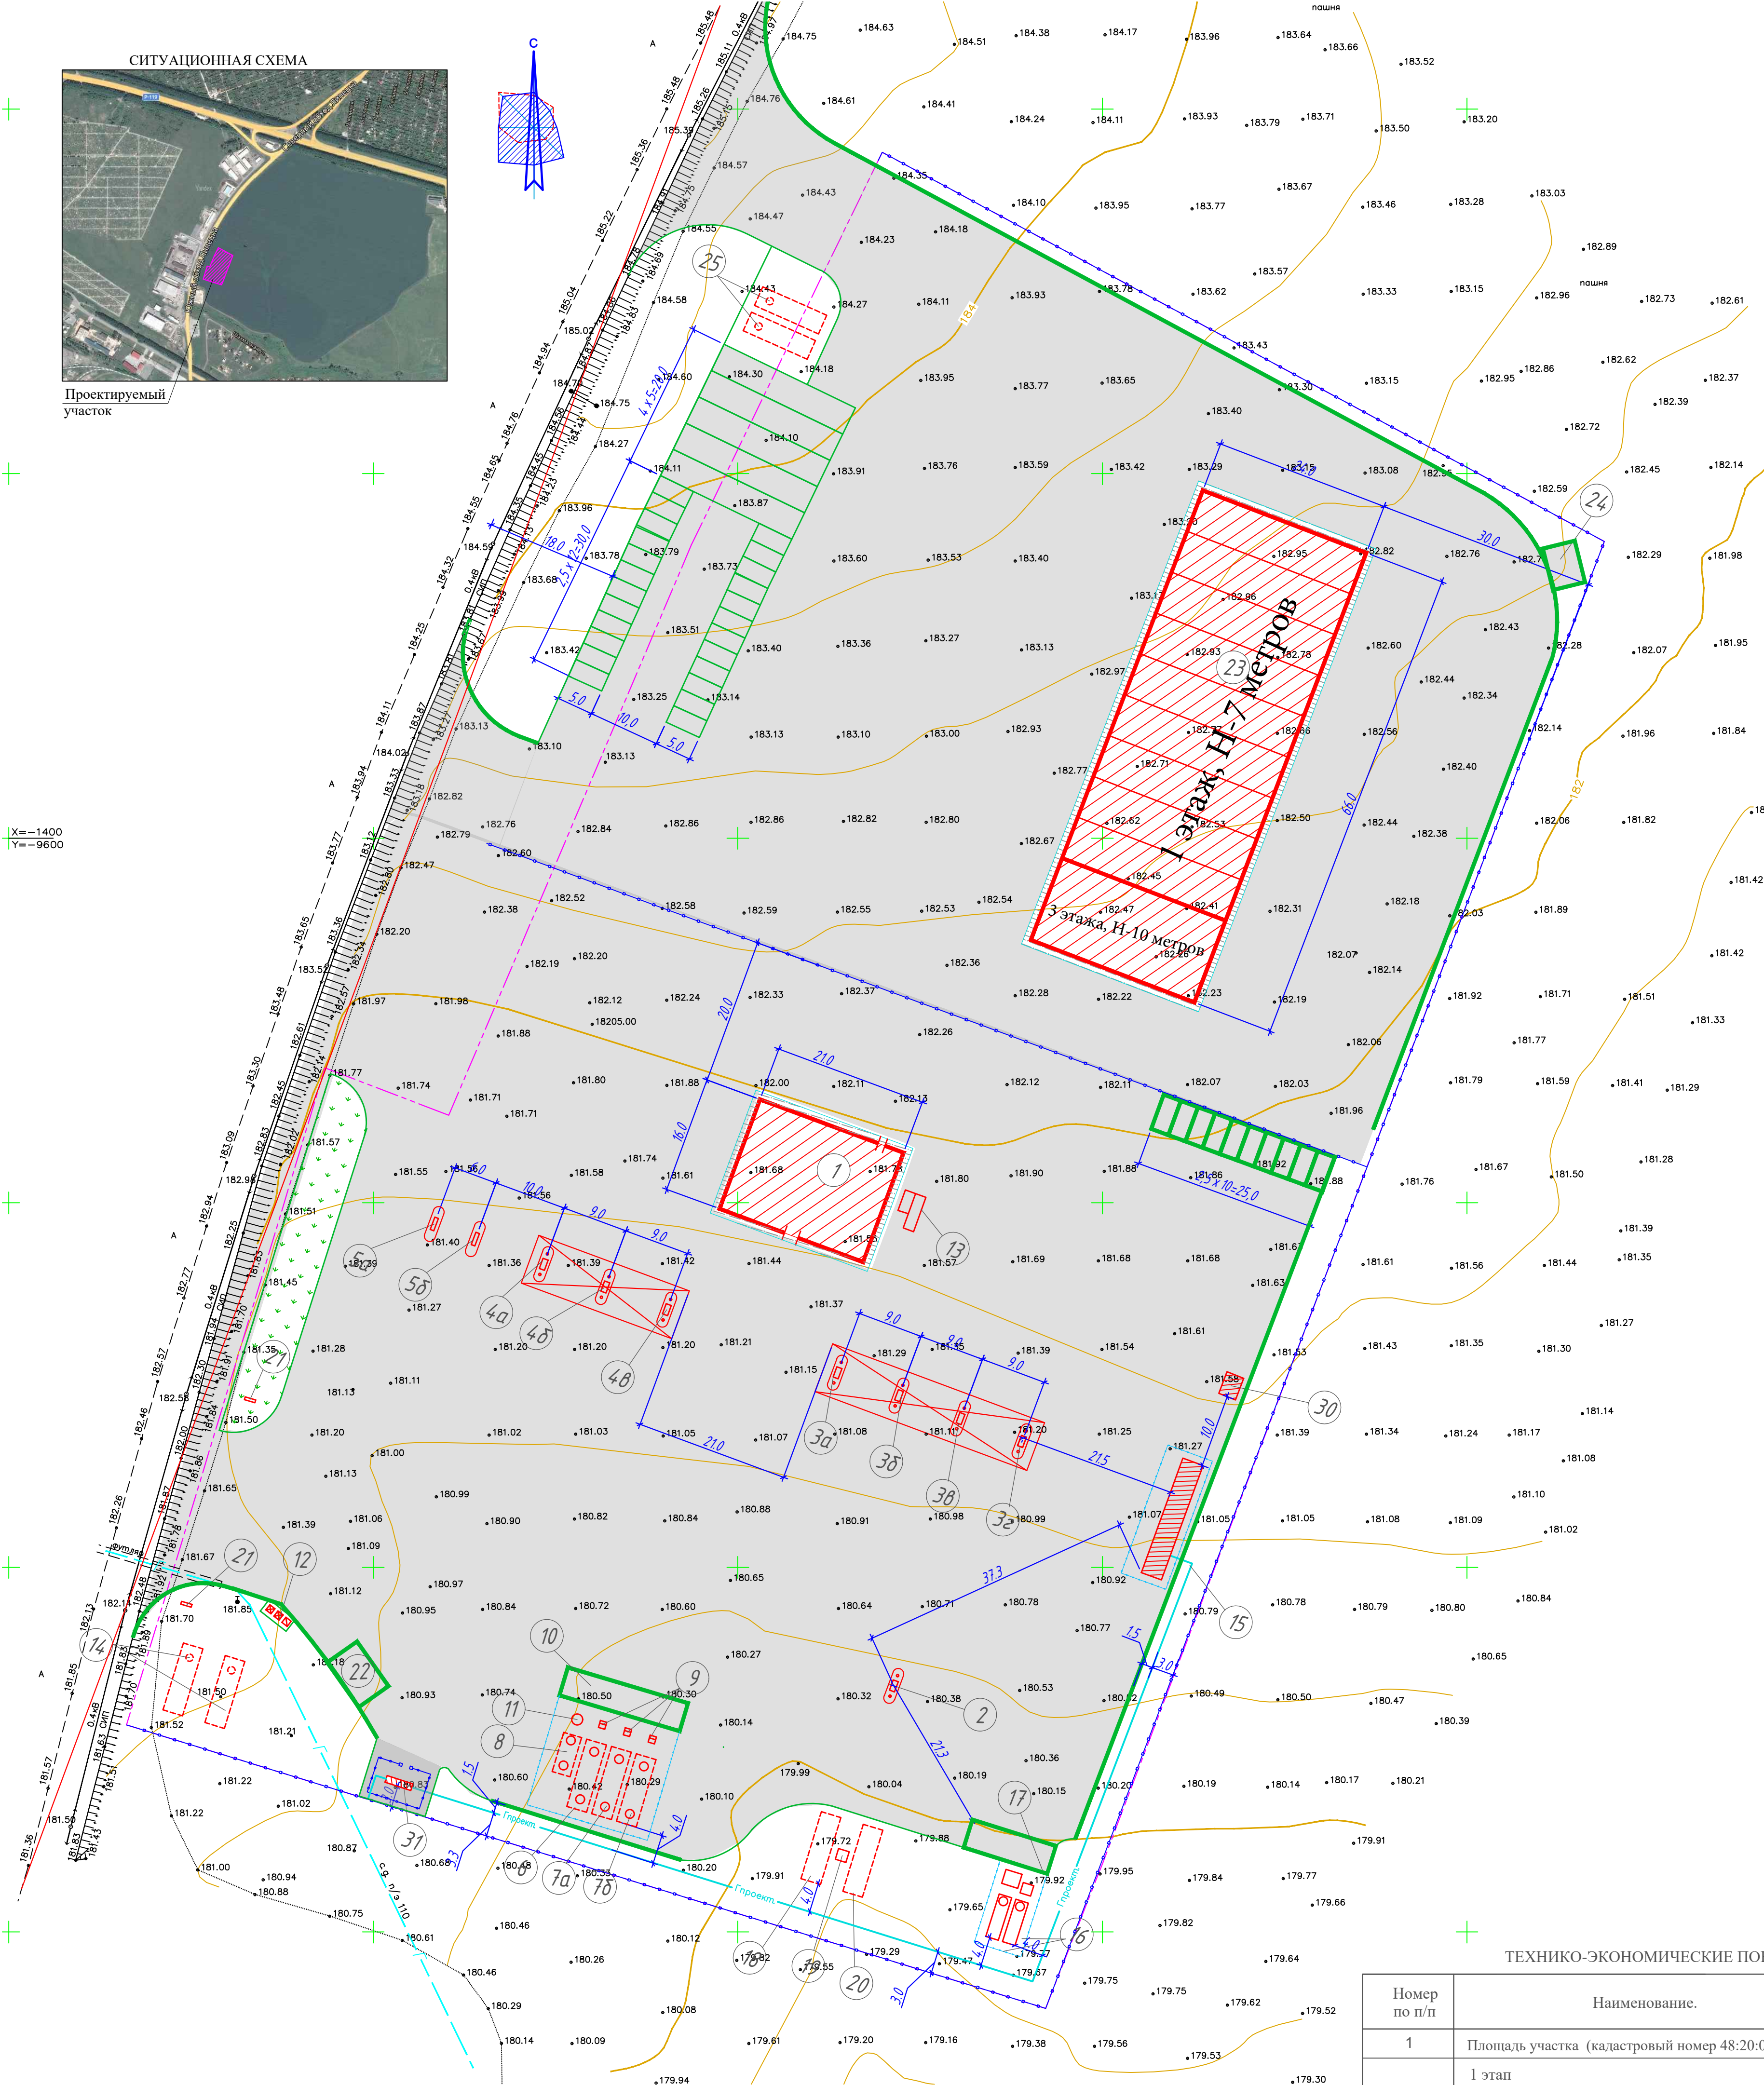

Проектируемый
участок



ТЕХНИКО-ЭКОНОМИЧЕСКИЕ ПОКАЗАТЕЛИ

Номер по п/п	Наименование.	Ед. изм.	Кол-во
1	Площадь участка (кадастровый номер 48:20:0010501:2839), в т.ч.	м ²	28 188,0
	1 этап		
2	Площадь проектируемой застройки	м ²	428,0
3	Площадь проектируемой отмостки	м ²	78,0
4	Площадь проектируемого твердого покрытия	м ²	14387,0
5	Площадь газонов	м ²	1701,0
	2,3 этап		
6	Площадь проектируемой застройки	м ²	1619,0
7	Площадь проектируемой отмостки	м ²	184,0
8	Площадь проектируемого твердого покрытия	м ²	9388,0
9	Площадь газонов	м ²	403,0

УСЛОВНЫЕ ОБОЗНАЧЕНИЯ

- Проектируемые здания и сооружения
- Проектируемые навесы
- Проектируемые подземные сооружения
- Проектируемое твердое покрытие
- Газон
- Проектируемое ограждение
- Граница предоставленного земельного участка (кадастровый номер: 48:20:0010501:2839, Суч.=28 188 м2)

Примечание: ограждение совпадает с границей предоставленного земельного участка (кадастровый номер 48:20:0010501:2839, Суч.=28 188 м2)

Ведомость проектируемых зданий и сооружений

№ п/п	Наименование объекта	Примечание
1	Здание операторной с кафе	
2	Раздаточная колонка СУГ	
3а-г	Раздаточная колонка КПГ	
4а-в	Заправочный островок для бензина Аи -92, Аи -95, ДТ	
5а-б	Высокопроизводительная колонка под ДТ	
6	Подземный двухстенный резервуар для бензина Аи -92 и Аи -95 (V=50 м ³)	
7 а-б	Подземный двухстенный резервуар для дизтоплива (V=50 м ³)	
8	Подземный металлический горизонтальный одностенный резервуар для сбора аварийных проливов с площадки слива АЦ (V=25 м ³)	
9	Колодец слива топлива	
10	Площадка для слива автоцистерны бензовоза (АЦ)	
11	Колодец с переключающим устройством	
12	Площадка установки контейнеров для сбора мусора	
13	Пожарный щит	
14	Подземный металлический горизонтальный одностенный пожарный резервуар (V=100 м ³)	
15	Газонаполнительная компрессорная установка для заправки автомобильного транспорта природным газом	
16	Подземные емкости хранения СУГ	
17	Площадка для автоцистерны СУГ (АЦ) и наружные установки для перекачивания СУГ	

№ п/п	Наименование объекта	Примечание
18	Подземный металлический горизонтальный одностенный резервуар для очищенных ливнестоков (V=100 м ³)	
19	Очистные сооружения ливнестоков КЛЮЧ. П.2 А	
20	Подземный металлический горизонтальный одностенный резервуар для загрязненных ливнестоков (V=100 м ³)	
21	Рекламно -информационная стена h=6 м	
22	Зона высадки пассажиров	
23	Цех переоборудования	
24	Площадка для отдыха персонала	
25	Подземный металлический горизонтальный одностенный пожарный резервуар (V=100 м ³)	
26	Подземный металлический горизонтальный одностенный резервуар для очищенных ливнестоков (V=27 м ³)	
27	Очистные сооружения ливнестоков КЛЮЧ. П.2 А	
28	Подземный металлический горизонтальный одностенный резервуар для загрязненных ливнестоков (V=27 м ³)	
29	Парковка на 29 машиномест	
30	Трансформаторная подстанция	
31	Узел учета расхода газа	