Документация по планировке территории с проектом межевания в квартале ул. Фрунзе, ул. Калинина, ул. М. И. Неделина, в городе Липецке
ОСНОВНАЯ (УТВЕРЖДАЕМАЯ) ЧАСТЬ
Чертеж межевания территории. 4 этап - Межевание проектного предложения
М1:500

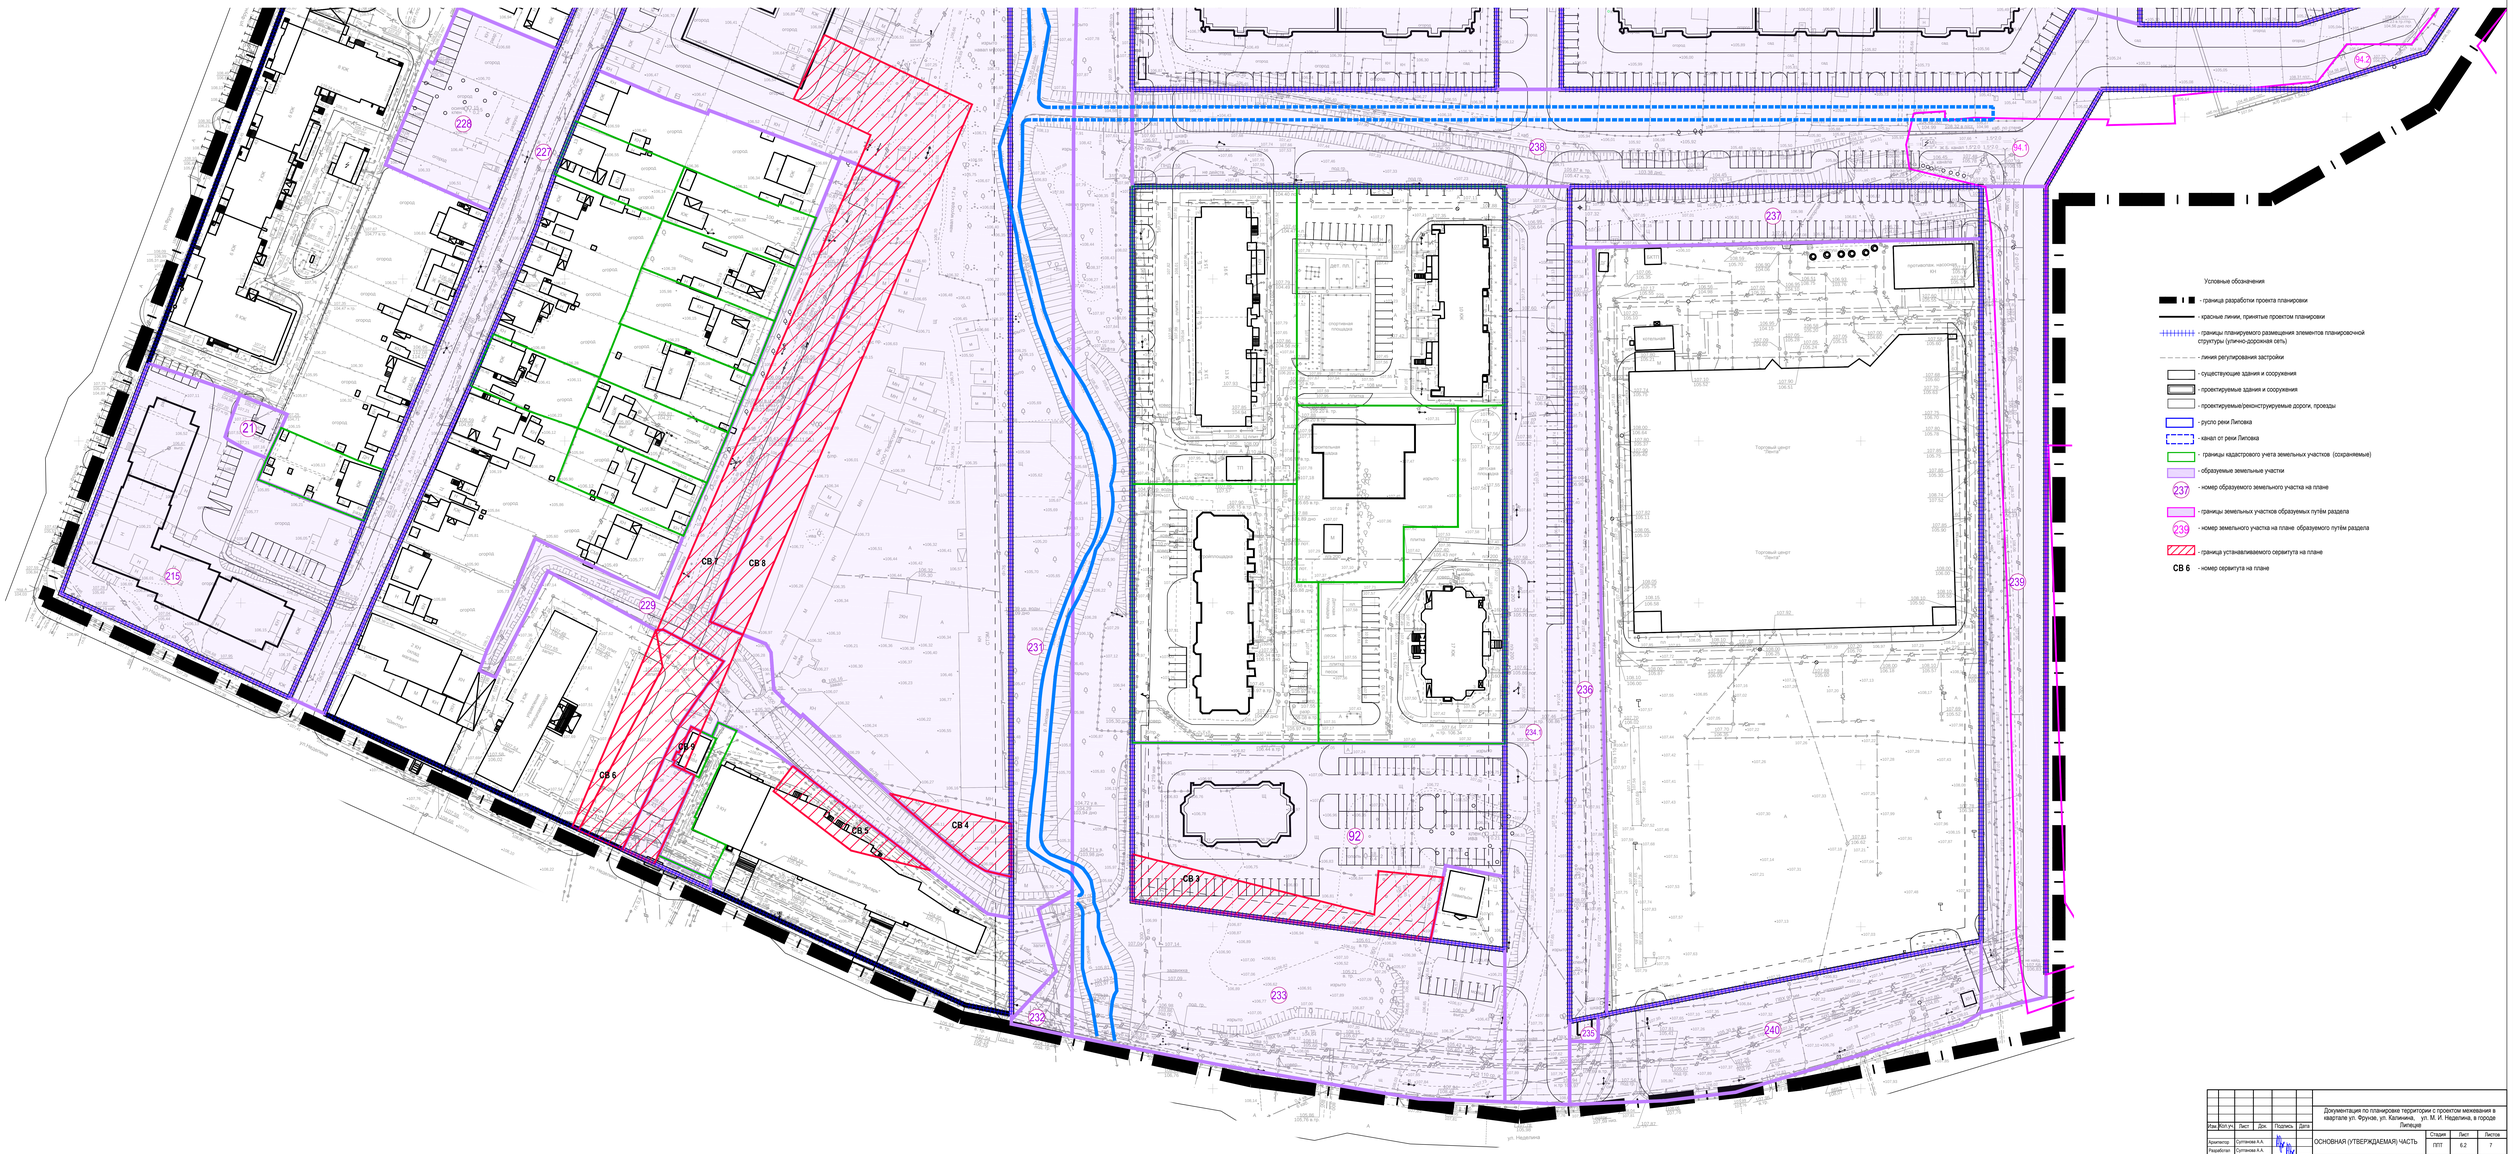

Изм.	Кол.уч.	Лист	Док.	Подпись	Дата	Документация по планировке территории с проектом межевания в квартале ул. Фрунзе, ул. Калинина, ул. М. И. Неделина, в городе Липецке			
Архитектор		Сутормина А.А.				ОСНОВНАЯ (УТВЕРЖДАЕМАЯ) ЧАСТЬ	Стадия	Лист	Листов
Разработал		Сутормина А.А.					ППТ	6.2	7
Проверил		Якуплисин Е.И.				Чертеж межевания территории. 4 этап - Межевание проектного предложения М1:500			