



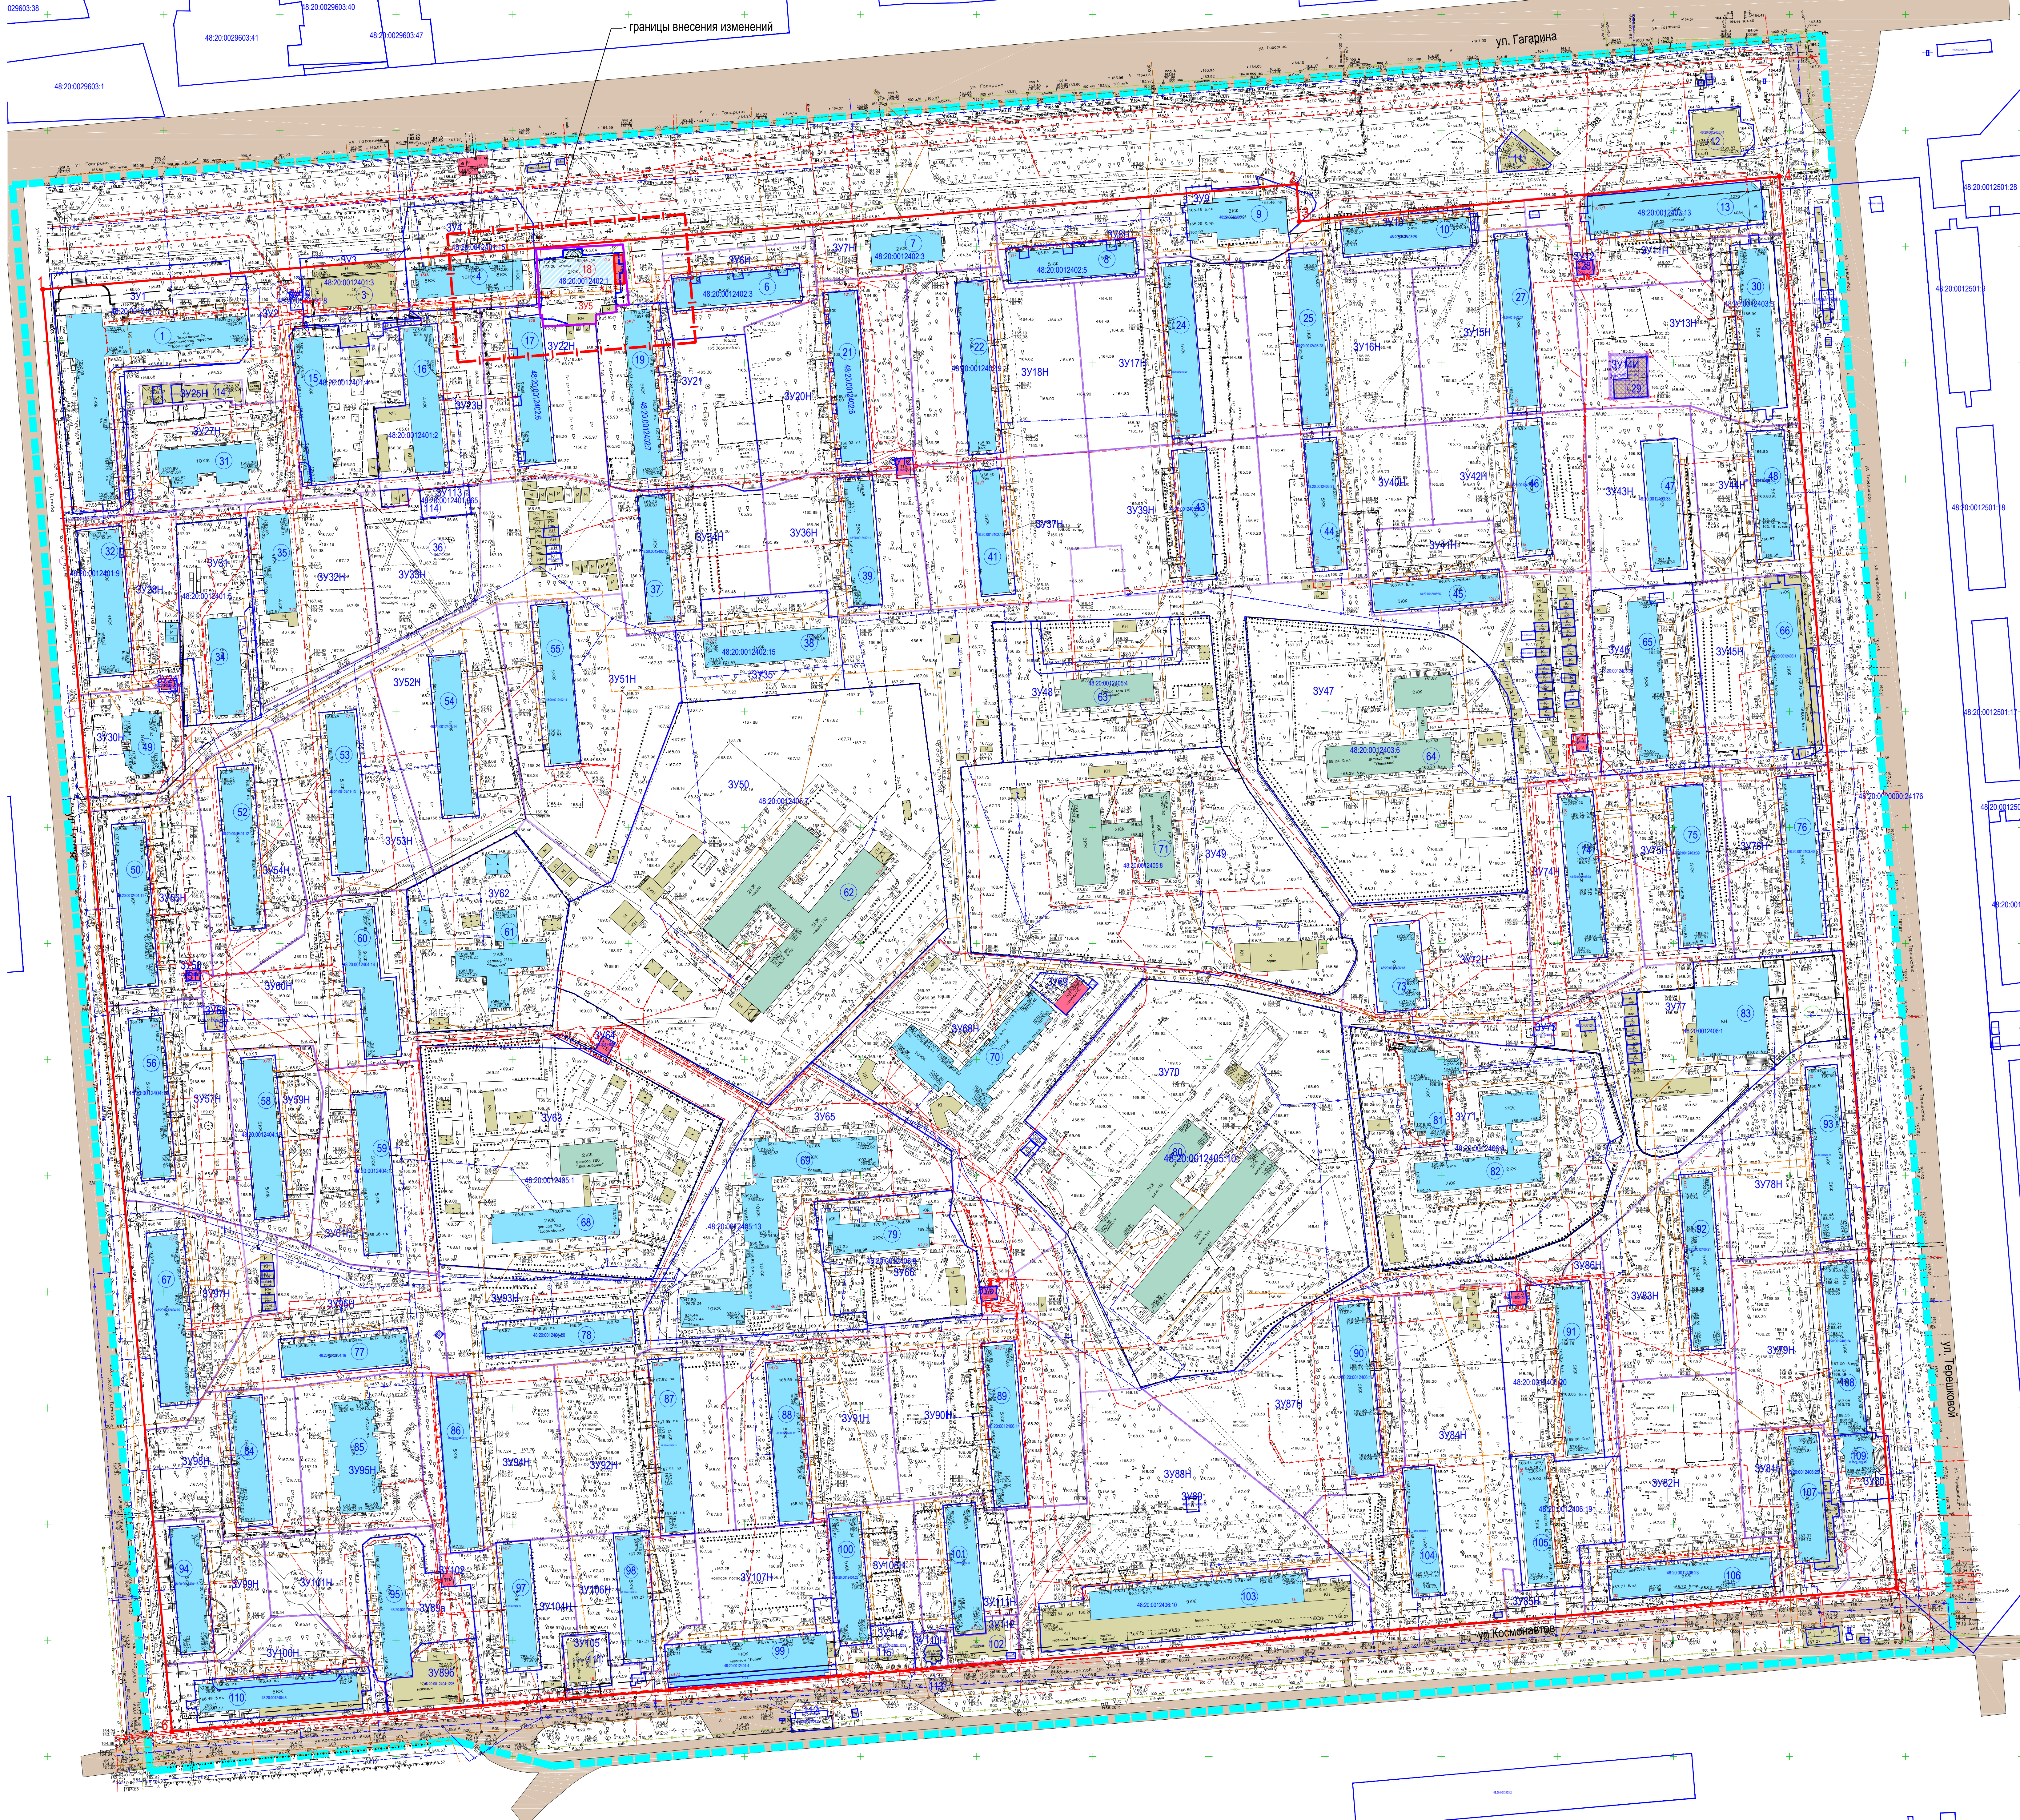

Фрагмент чертежа красных линий М1:500

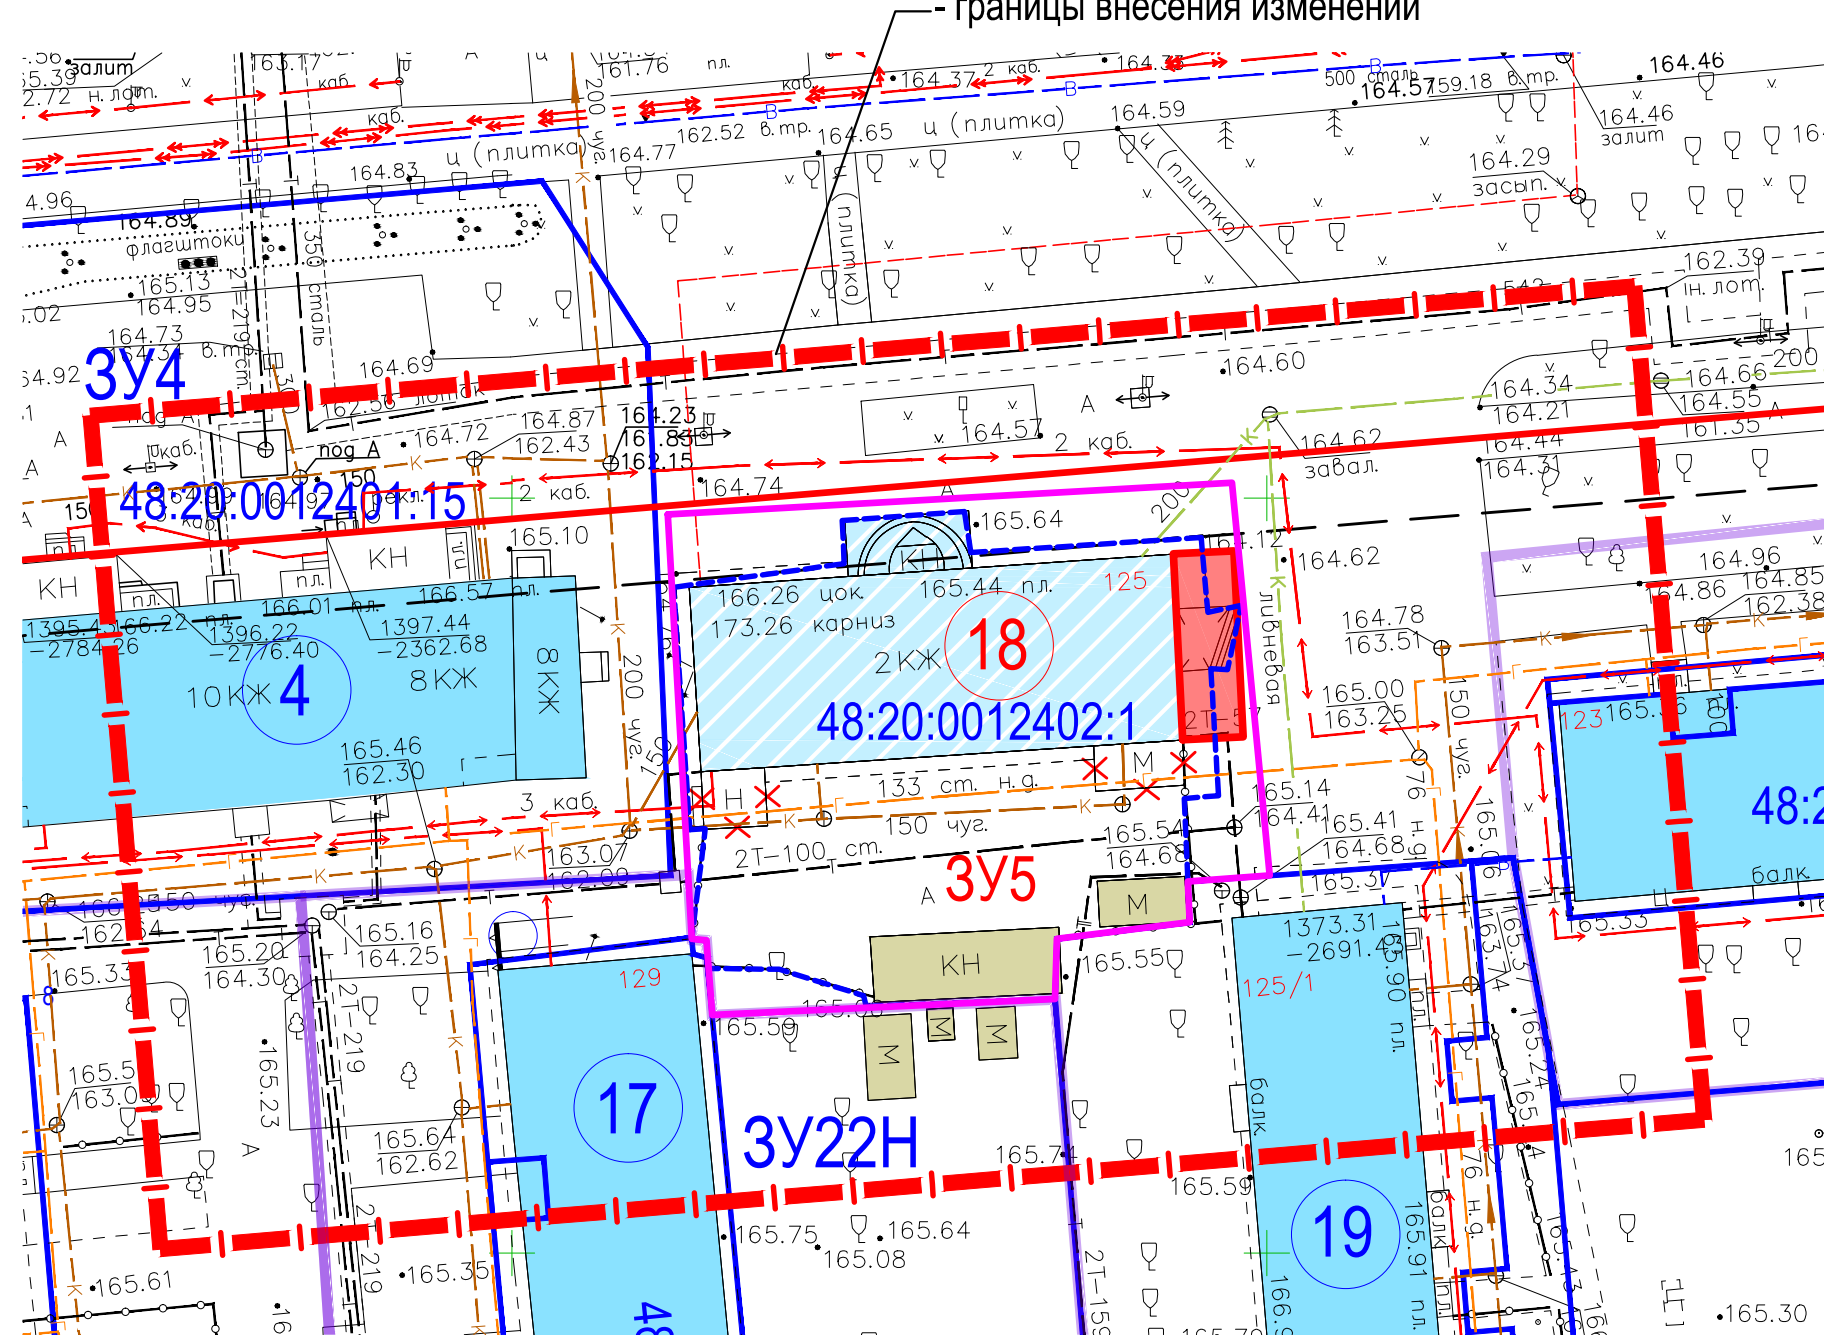

18 Экспликация зданий и сооружений к проекту внесения изменений

№п/п	Адресная принадлежность	Этажность	Примечание
18	Реконструкция магазина по адресу г. Липецк, ул. Гагарина, д. 125	2	

УСЛОВНЫЕ ОБОЗНАЧЕНИЯ
Ранее запроектированное

- Границы разработки проекта планировки
- Существующие красные линии
- Координатные точки существующих красных линий
- Линии регулирования застройки
- Существующие границы территории общего пользования и границы земельных участков
- Планируемые границы территории общего пользования и границы земельных участков
- Кадастровые номера
- Границы изменяемых земельных участков
Номер изменяемого земельного участка
- Жилые здания
- Нежилые здания
- Сос. учреждения
- Инженерные сооружения
- Магистральные улицы районного значения
- Номера объектов капитального строительства по экспликации
- Условные номера образуемых земельных участков

Условные обозначения инженерных сетей

- водопровод
- газопровод
- канализация
- канализация ливневая
- теплосеть
- кабель связи
- электрокабель высокого напр.
- электрокабель низкого напр.
- освет. кабель

По проекту внесения изменений

- границы внесения изменений
- кадастровый номер изменяемого земельного участка
- границы изменяемого земельного участка
- границы образуемого земельного участка
- реконструкция магазина по ул. Гагарина, 125
- проектируемая пристройка
- снос пристройки
- номер по экспликации
- номер образуемого земельного участка по проекту внесения изменений

Ведомость координат точек существующих красных линий

Номер точки	Координата X	Координата Y
1	1381.69	-2852.15
2	1426.96	-2412.16
3	1410.89	-2411.15
4	1430.29	-2204.40
5	822.43	-2153.86
6	780.74	-2896.50

				9-12-17 к ПП		
				Проект внесения изменений в проект планировки и проект межевания территории жилой многоэтажной застройки, ограниченной улицами Космодемьянская, Гагарина, Германа Титова, Валентины Терешковой		
Изм.	Исполн.	Лист	Масш.	Дата	Студия	Лист
Проверен	Кузнецов	1	1:500	05.20	п	1
Н.контр.	Третьяков			05.20	Чертеж красных линий М1:1000	
				ООО "АПМ "Архмастер"		