


Инд.№ подл. Подпись и дата Взам.инд.№

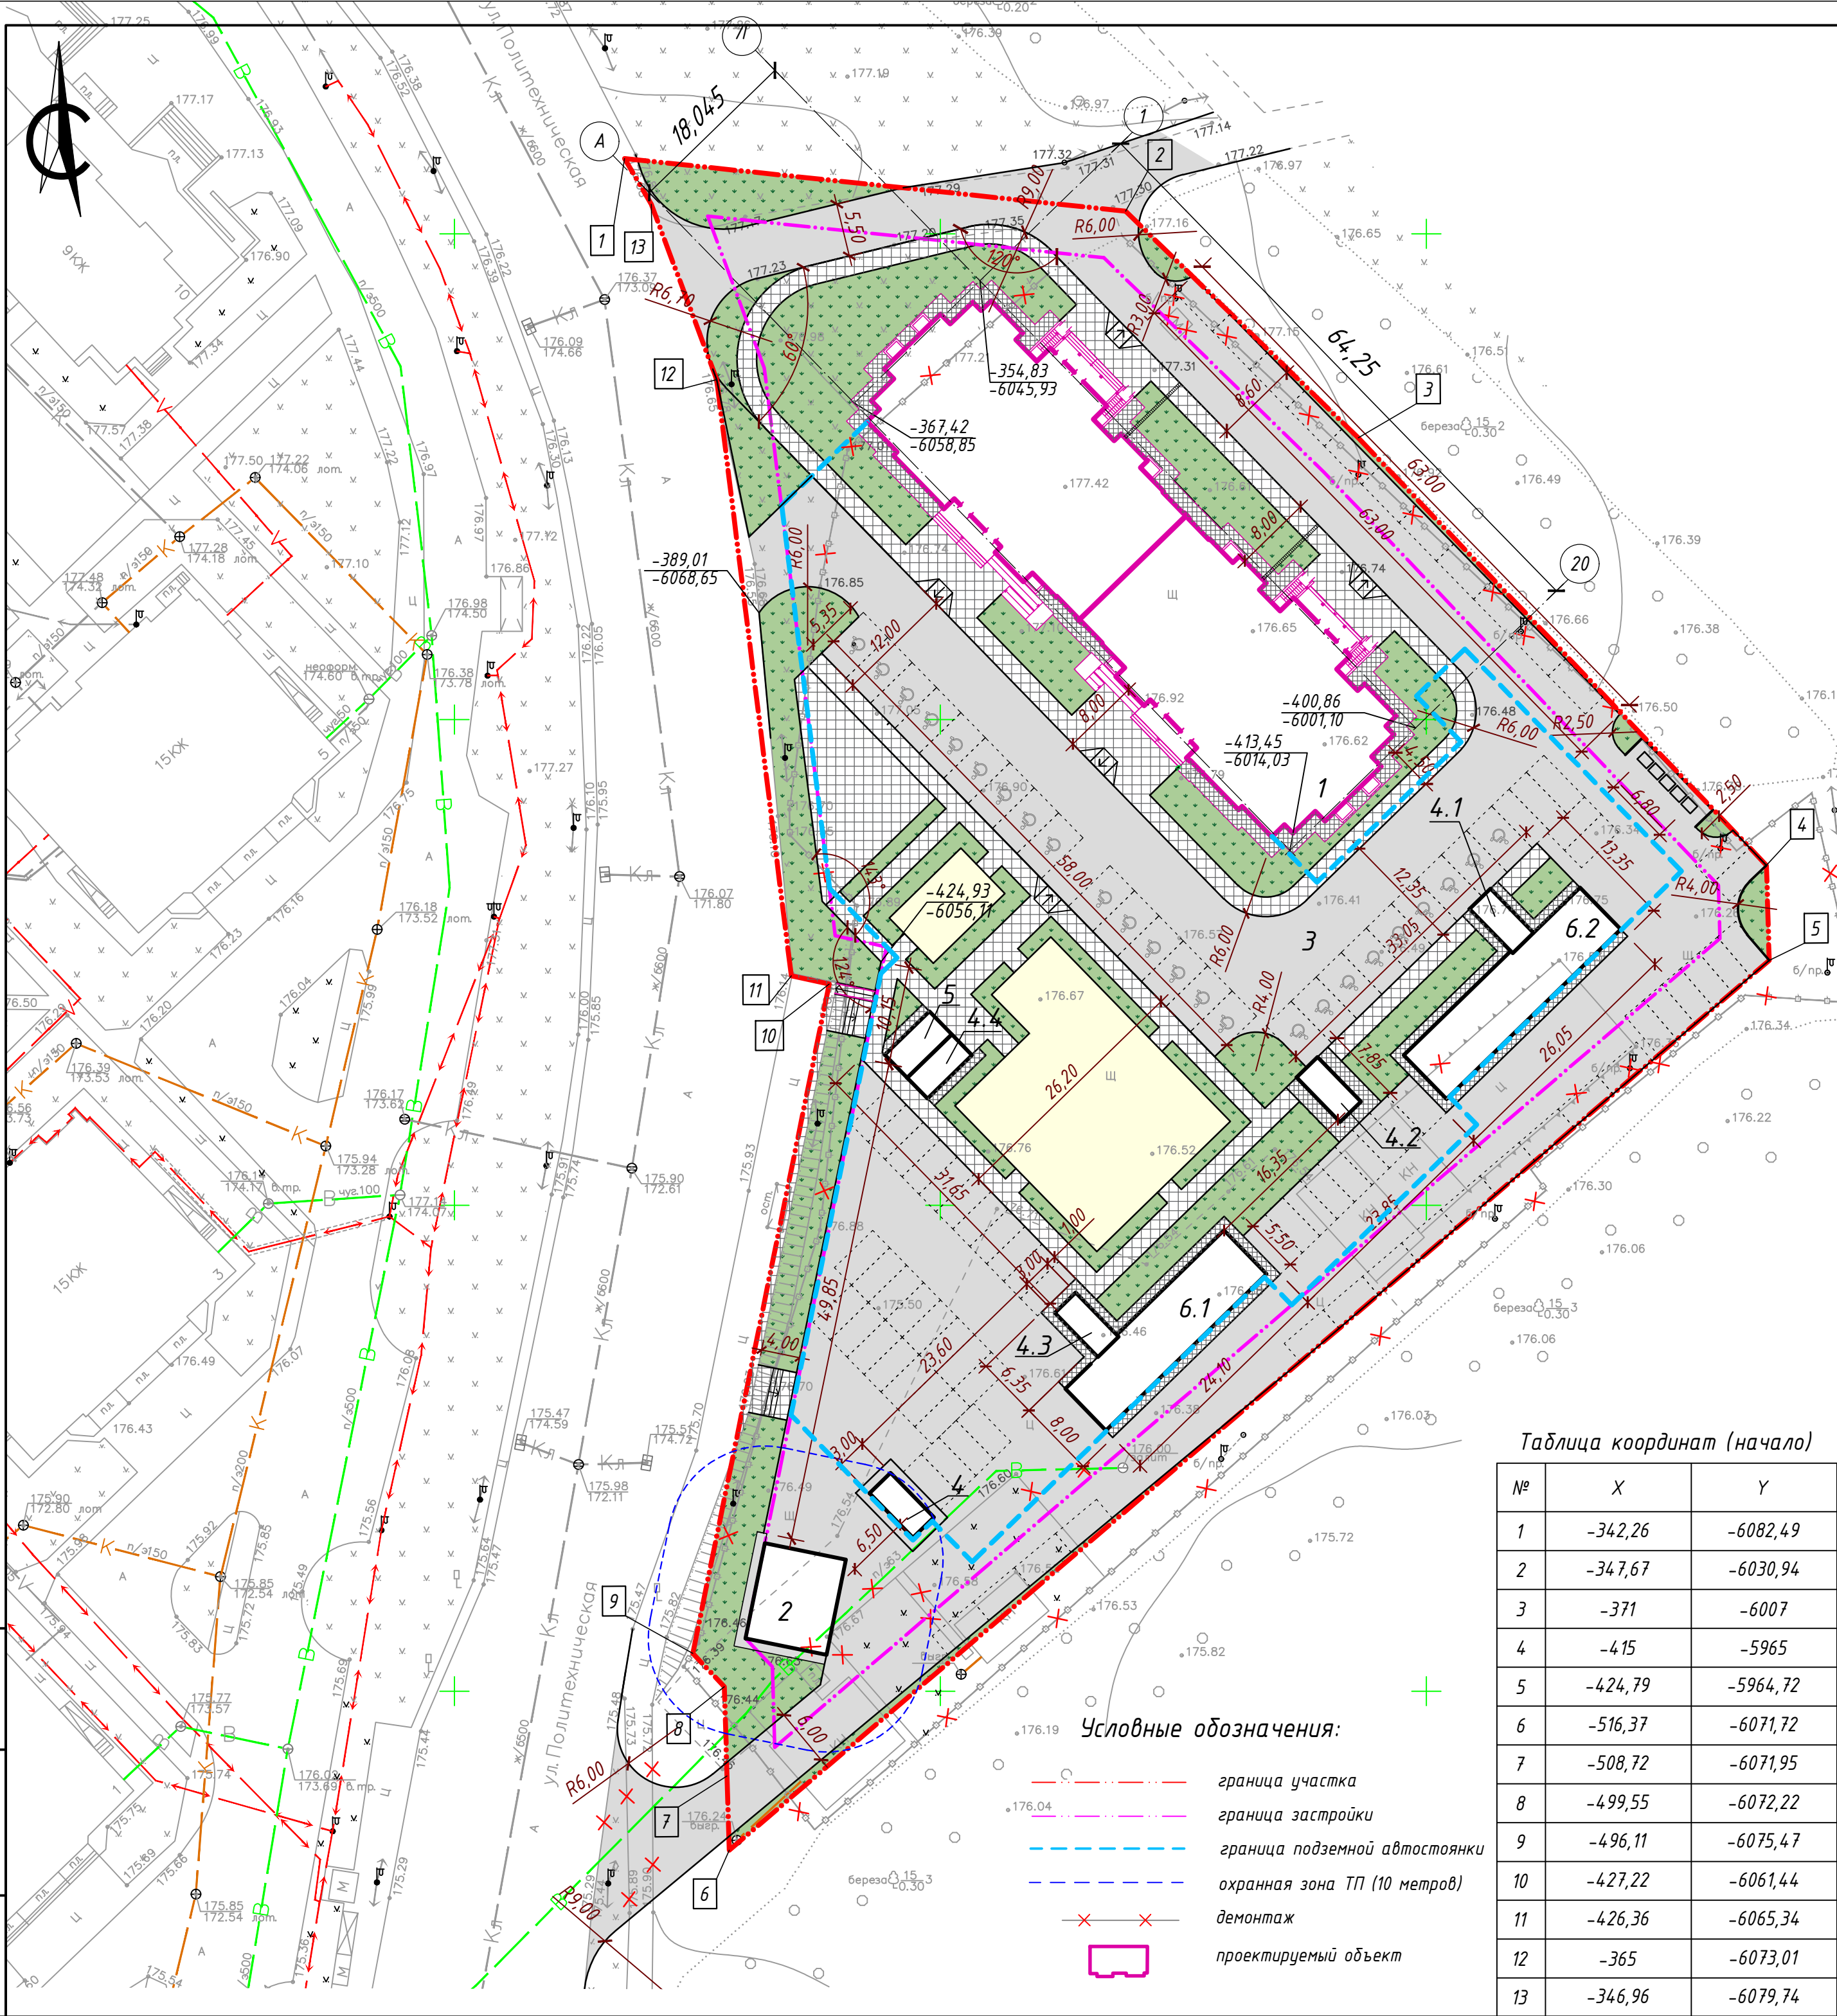


- Условные обозначения:
- граница участка
 - граница застройки
 - граница подземной автостоянки
 - охранная зона ТП (10 метров)
 - демонтаж
 - проектируемый объект

Таблица координат (начало)

№	X	Y
1	-342,26	-6082,49
2	-347,67	-6030,94
3	-371	-6007
4	-415	-5965
5	-424,79	-5964,72
6	-516,37	-6071,72
7	-508,72	-6071,95
8	-499,55	-6072,22
9	-496,11	-6075,47
10	-427,22	-6061,44
11	-426,36	-6065,34
12	-365	-6073,01
13	-346,96	-6079,74

Ситуационная схема

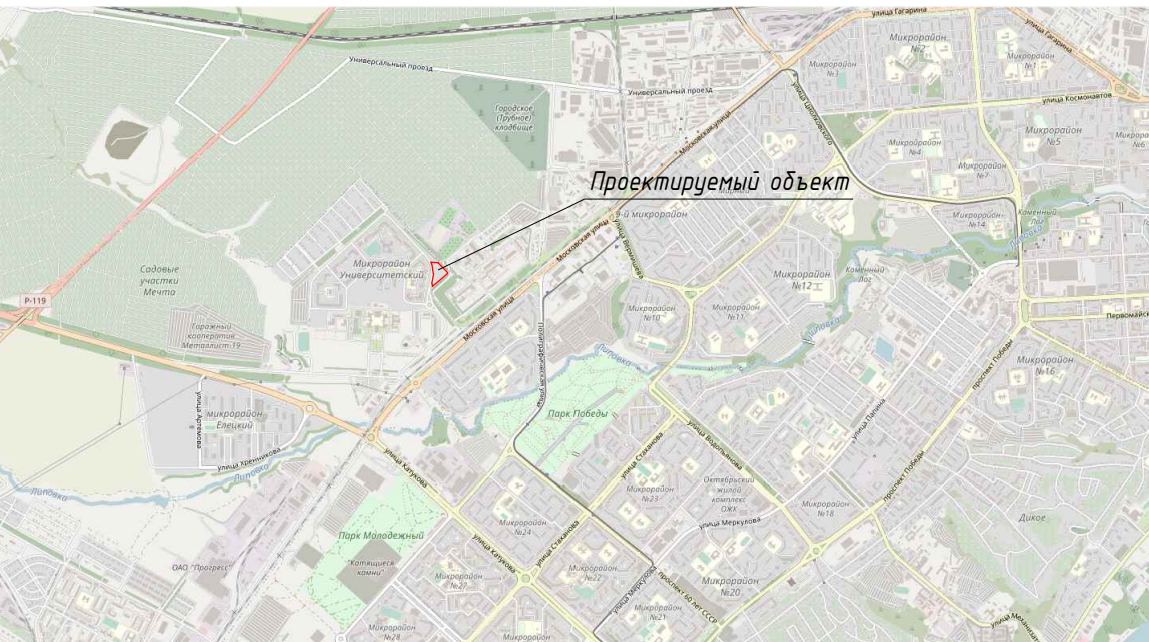

Ведомость жилых и общественных зданий и сооружений

Номер на плане	Наименование и обозначение	Этажность	Количество		Площадь, м²				Строительный объем, м	
			зданий	квартир	застройки		общая нормируемая		здания	всего
					здания	всего	здания	всего		
1	Многоквартирное жилое здание	24	2	112/113	225	1254,14	1254,14	22264,35	22264,35	88752,76
2	Трансформаторная подстанция (см.п.п.1)	1	1	-	-	85,00	85,00	-	-	-
3	Подземная автостоянка	-	-	-	-	-	-	4866,44	4866,44	19060,02
4.1	Выход из подземной стоянки	-	-	-	-	19,20	19,20	-	-	-
4.2	Выход из подземной стоянки	-	-	-	-	19,20	19,20	-	-	-
4.3	Выход из подземной стоянки	-	-	-	-	19,20	19,20	-	-	-
4.4	Выход из подземной стоянки	-	-	-	-	19,20	19,20	-	-	-
5	Выход из насосной	-	-	-	-	21,12	21,12	-	-	-
6.1	Рампа въезда выезда	-	-	-	-	143,06	143,06	-	-	-
6.2	Рампа въезда выезда	-	-	-	-	154,79	154,79	-	-	-

Баланс территории

№	Наименование	Показатели	
		Граница по кадастр. плану	За границей отвода
1	Площадь участка, в т.ч.	м²	10781.00
2	Площадь застройки	м²	1734.91
3	Площадь участков с покрытием	м²	7002.60
4	Площадь озеленения	м²	2043.49
5	Процент застройки	%	16,09
6	Общая площадь здания	м²	22264,35
7	Коэффициент плотности застройки		2,07
Наименование		Количество, м/м	
8	Общее количество м/мест	235	
9	в т.ч. в подземной автостоянке	135	
10	в т.ч. на участке	100	

1. Проект архитектурно-градостроительного облика трансформаторной подстанции согласовывается с заказчиком. Установка оборудования осуществляется ООО "Первая Сетевая Компания".

						21-002-ПЗУ			
						Многоэтажное многоквартирное жилое здание и подземная автостоянка в микрорайоне Университетский в г. Липецке			
Изм.	Кол.уч.	Лист	№ док.	Подпись	Дата		Стадия	Лист	Листов
Разработал	Коблякова						П		
ГАП	Скворцов								
ГИП	Дмитрова						Схема планировочной организации земельного участка. М1:500		
Н.контр.	Иванова						000 СЗ "СУ-11 "Липецкстрой-Л"		