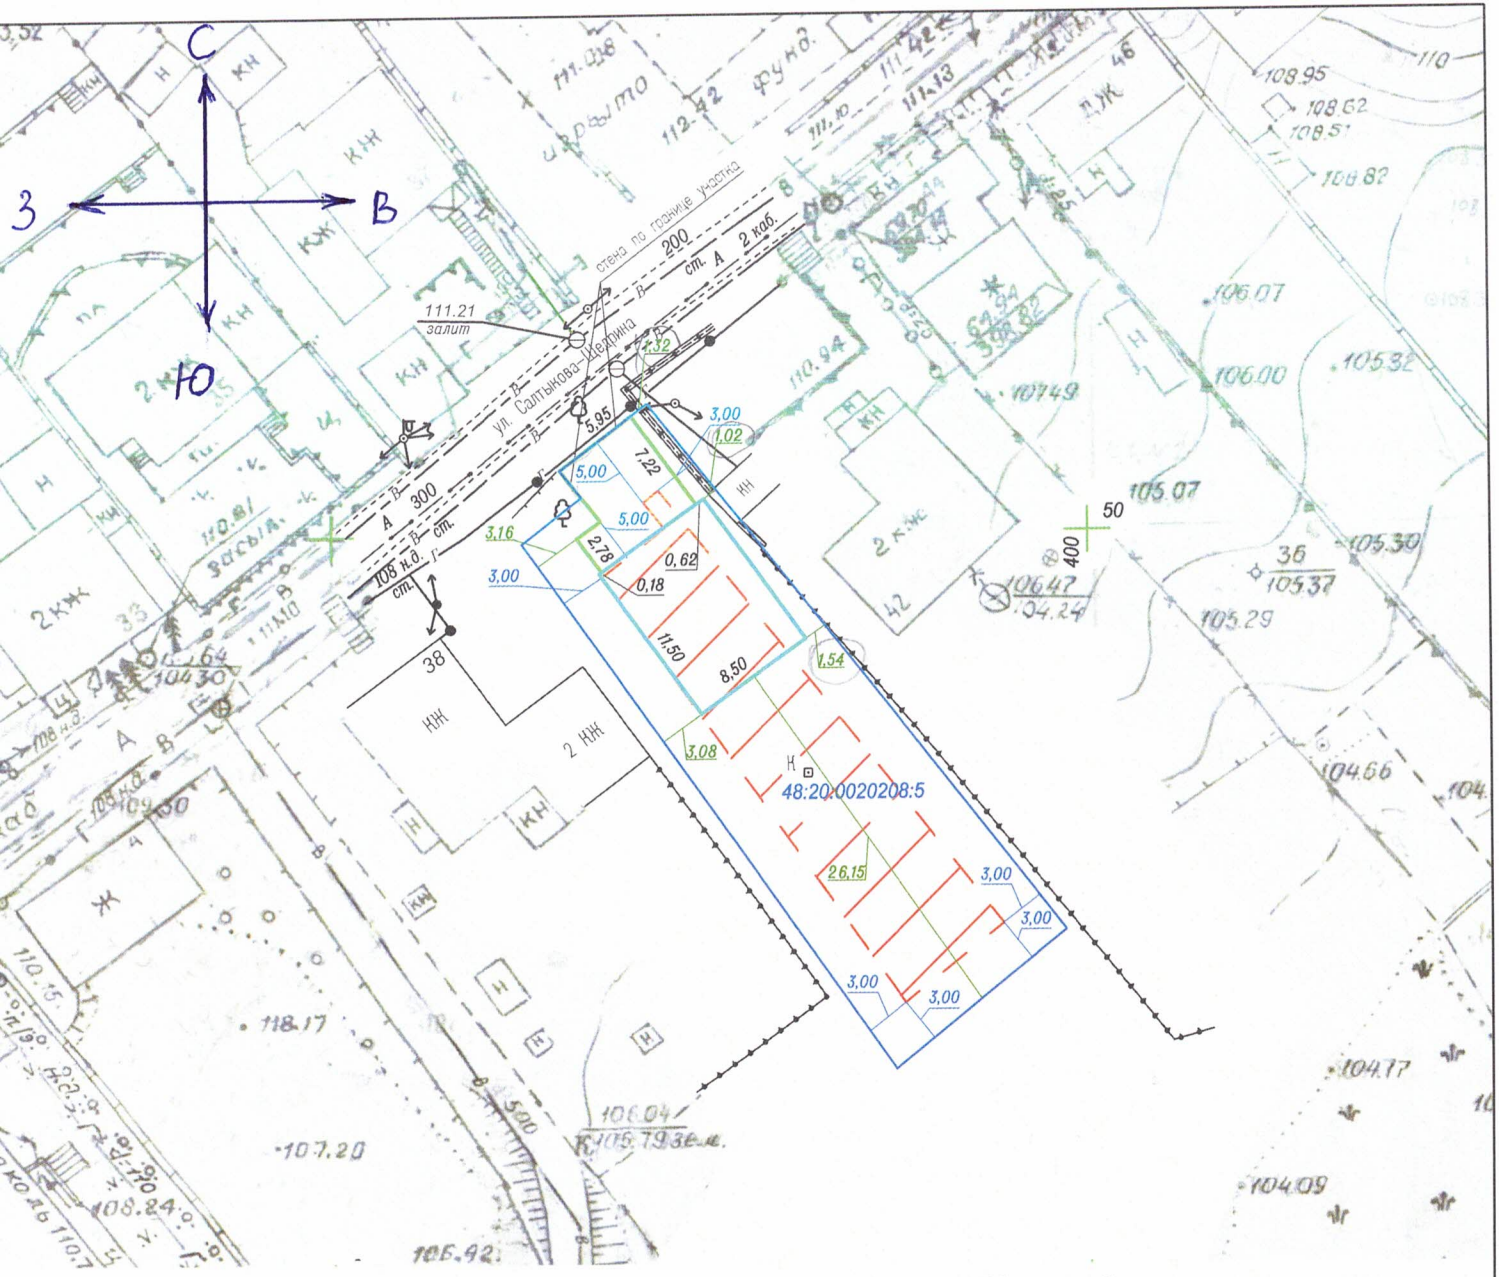

Технико-экономические показатели

Площадь участка	- 585 кв.м.
Площадь застройки	- 144,79 кв.м.
Процент застройки	- 24,75 %
Количество надземных этажей	- 2
Высота жилого дома	- 9,00 м.

Условные обозначения

- планируемая пристройка
- существующий жилой дом
- граница участка
- зона допустимого строительства ИЖД

1. Схема планировочной организации земельного участка противоречит нормам СП 30-102-99 п.5.3.2.
2. Размеры и конфигурация объектов капитального строительства на схеме планировочной организации земельного участка указаны в соответствии с намерениями застройщика земельного участка.
3. Размеры на схеме даны в метрах.

Заказчик			Морозов Михаил Александрович		
			Объект: Индивидуальный жилой дом Адрес: г. Липецк, ул. Салтыкова-Щедрина, 38.		
		Подпись	Дата		
Гл. спец.	Коротаев А.В.		Схема планировочной организации земельного участка	Стадия	Лист	Листов
Геодезист	Мишин А. Н.				1	1
Составил				ООО "Геотехнология" СРО АИИС И-01-1757-1-11092012		
Проверил			МАСШТАБ 1:500	т. 225-125		

ГЕОТЕХНОЛОГИЯ
РОССИЙСКАЯ ФЕДЕРАЦИЯ ЛИПЕЦКАЯ ОБЛАСТЬ
ОБЩЕСТВО С ОГРАНИЧЕННОЙ ОТВЕТСТВЕННОСТЬЮ
ЛИПЕЦК
ОГРН 1024840842290