


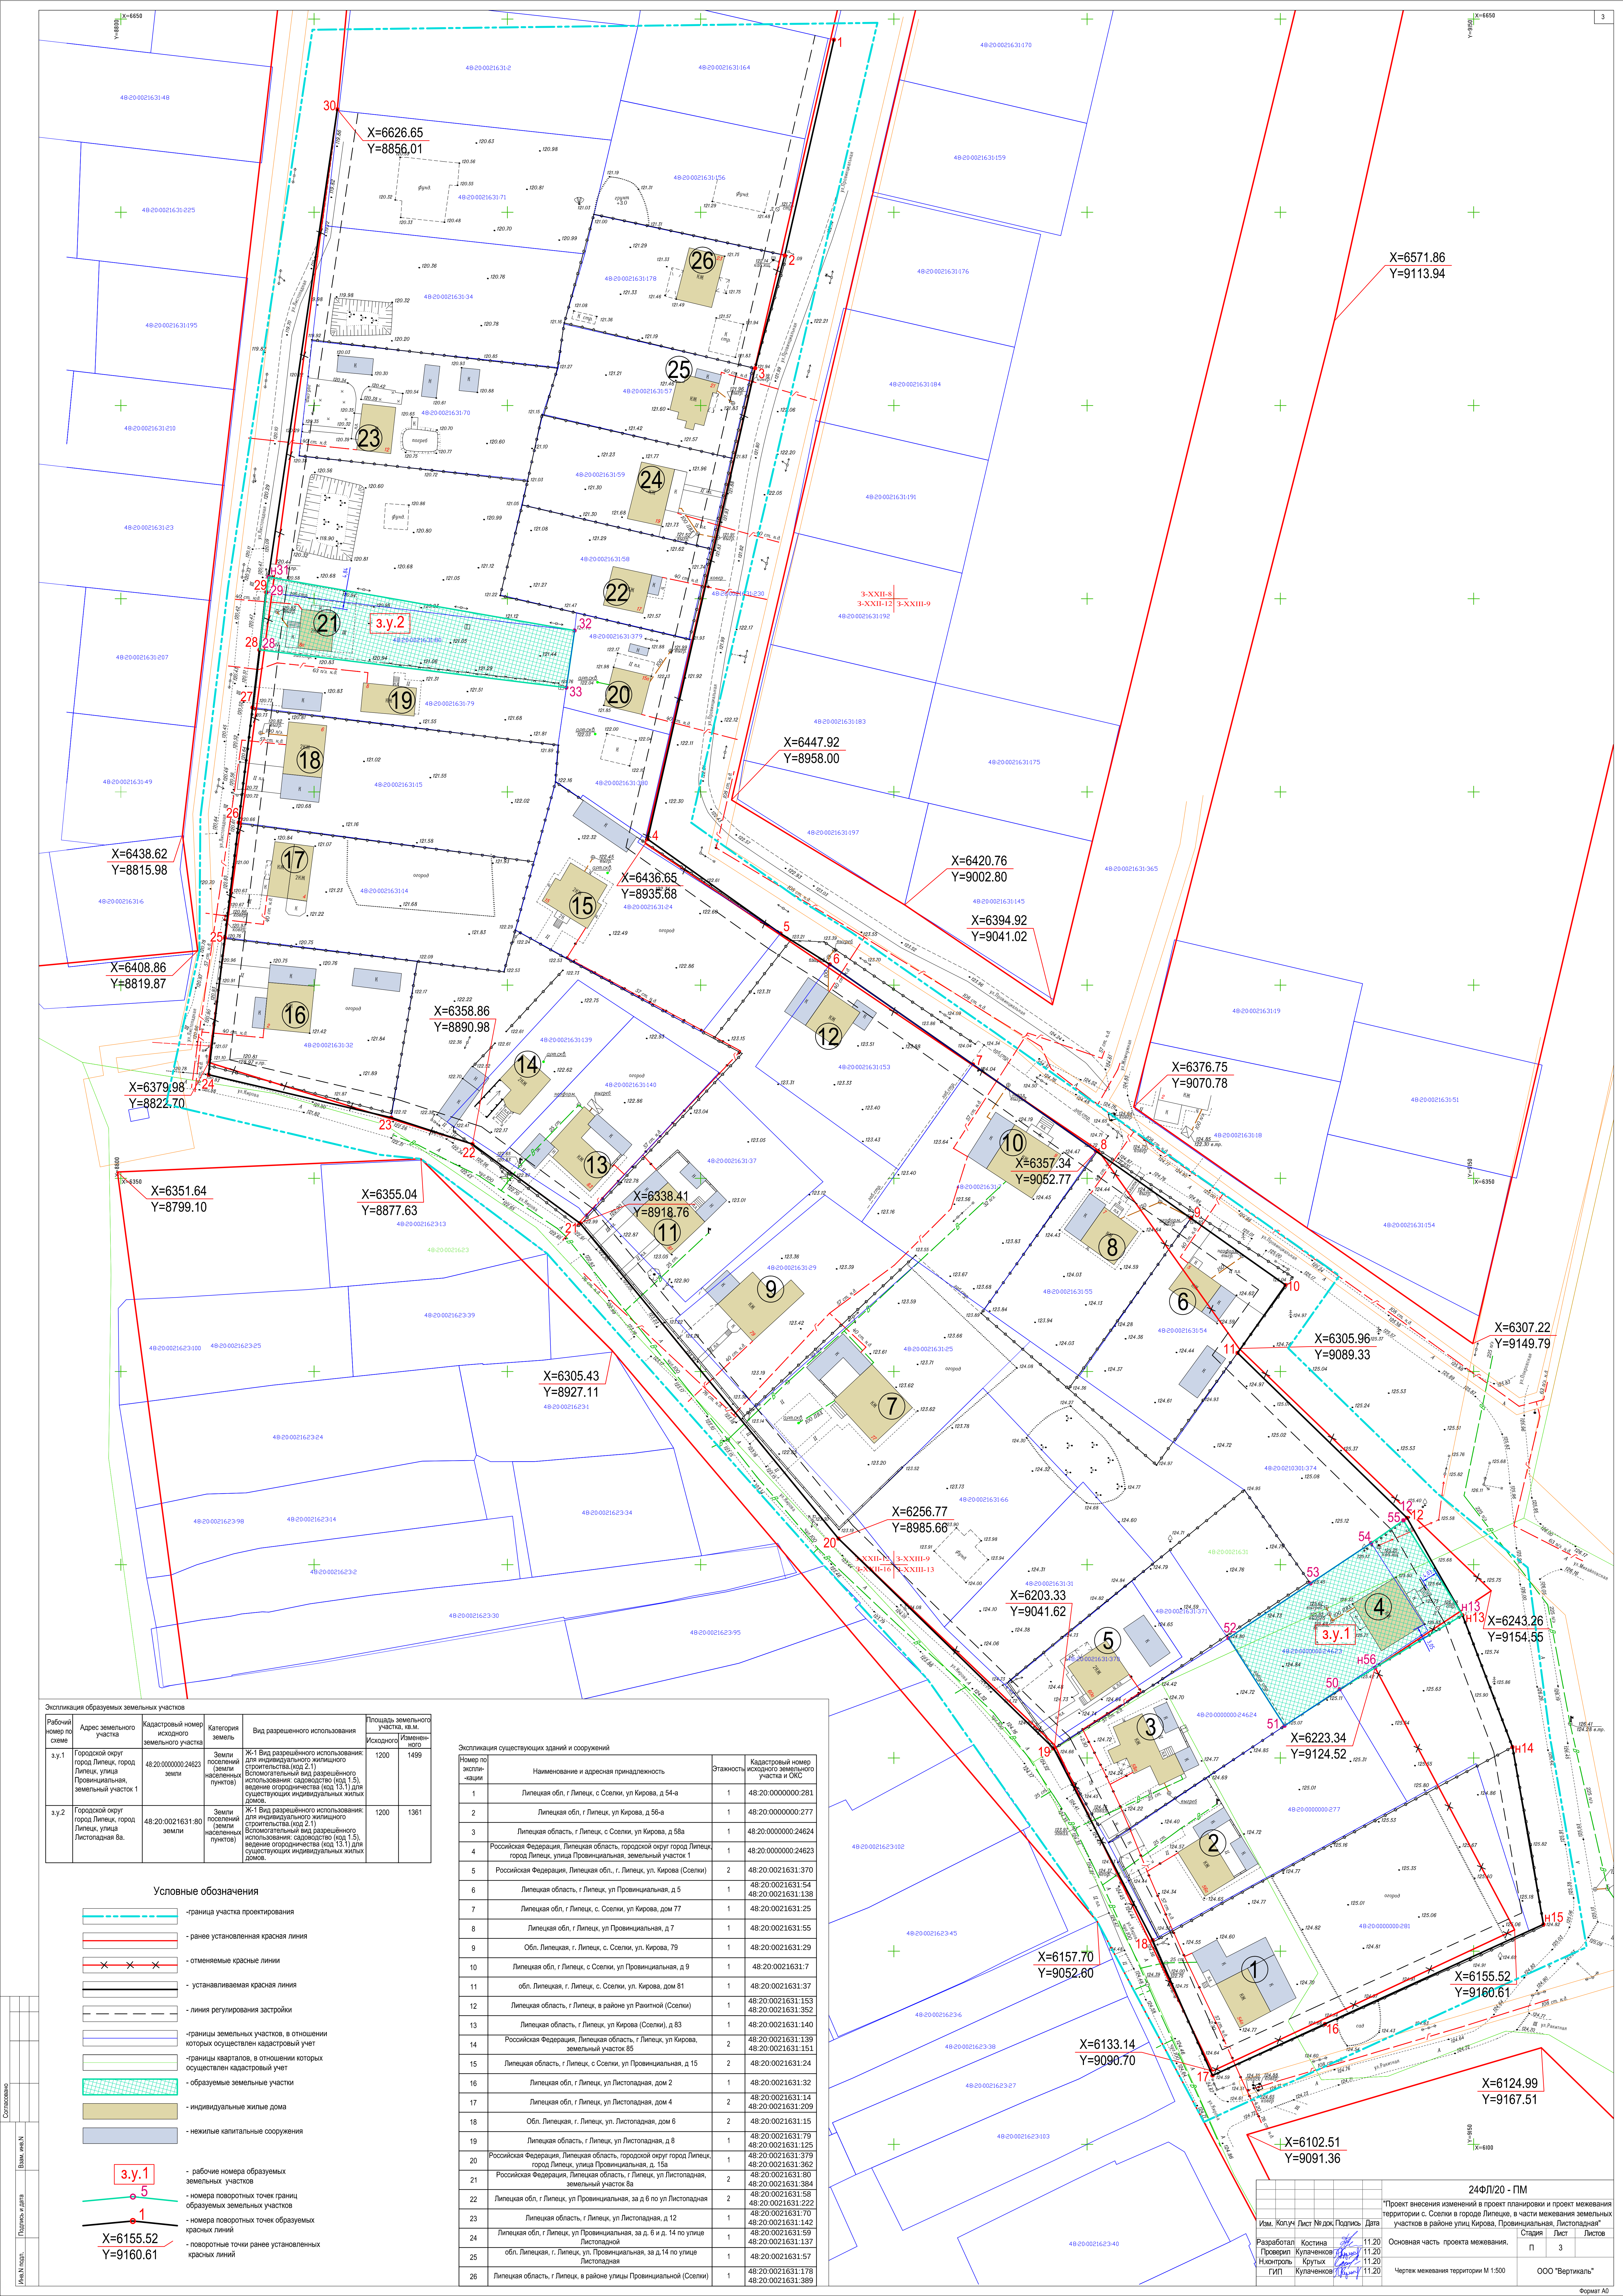

Экспликация образуемых земельных участков				
Рабочий номер по плану	Адрес земельного участка	Кадастровый номер исходного участка	Категория земель	Вид разрешенного использования
3.у.1	Городской округ город Липецк, город Липецк, улица Провициальная, земельный участок 1	48-20-0000000-24623-земли	Земли населенных пунктов	Ж-1 Вид разрешенного использования: для индивидуального жилищного строительства (код 2.1) Вспомогательный вид разрешенного использования: садоводство (код 1.5), ведение садоводства (код 1.5.1) для существующих индивидуальных жилых домов.
3.у.2	Городской округ город Липецк, город Липецк, улица Листопадная, д. 8	48-20-0021631-80-земли	Земли населенных пунктов	Ж-3 Вид разрешенного использования: для индивидуального жилищного строительства (код 2.1) Вспомогательный вид разрешенного использования: садоводство (код 1.5), ведение садоводства (код 1.5.1) для существующих индивидуальных жилых домов.

- Условные обозначения
- граница участка проектирования
 - ранее установленная красная линия
 - отменяемые красные линии
 - устанавливаемая красная линия
 - линия регулирования застройки
 - границы земельных участков, в отношении которых осуществлен кадастровый учет
 - границы кварталов, в отношении которых осуществлен кадастровый учет
 - образуемые земельные участки
 - индивидуальные жилые дома
 - нежилые капитальные сооружения
- 3.у.1
5
1
X=6155.52
Y=9160.61
- рабочие номера образуемых земельных участков
 - номера поворотных точек границ образуемых земельных участков
 - номера поворотных точек образуемых красных линий
 - поворотные точки ранее установленных красных линий

Рабочий номер по плану	Наименование и адресная принадлежность	Этажность	Кадастровый номер исходного земельного участка в ОКС
1	Липецкая обл., г. Липецк, с. Соколи, ул. Кирова, д. 54-а	1	48-20-0000000-281
2	Липецкая обл., г. Липецк, ул. Кирова, д. 59-а	1	48-20-0000000-277
3	Липецкая область, г. Липецк, с. Соколи, ул. Кирова, д. 58а	1	48-20-0000000-24624
4	Российская Федерация, Липецкая область, городской округ город Липецк, город Липецк, улица Провициальная, земельный участок 1	1	48-20-0000000-24623
5	Российская Федерация, Липецкая обл., г. Липецк, ул. Кирова (Соколи)	2	48-20-0021631-370
6	Липецкая область, г. Липецк, ул. Провициальная, д. 5	1	48-20-0021631-138
7	Липецкая обл., г. Липецк, с. Соколи, ул. Кирова, дом 77	1	48-20-0021631-25
8	Липецкая обл., г. Липецк, ул. Провициальная, д. 7	1	48-20-0021631-55
9	Обл. Липецкая, г. Липецк, с. Соколи, ул. Кирова, 79	1	48-20-0021631-29
10	Липецкая обл., г. Липецк, с. Соколи, ул. Провициальная, д. 9	1	48-20-0021631-7
11	обл. Липецкая, г. Липецк, с. Соколи, ул. Кирова, дом 81	1	48-20-0021631-37
12	Липецкая область, г. Липецк, в районе ул. Раинтис (Соколи)	1	48-20-0021631-153
13	Липецкая область, г. Липецк, ул. Кирова (Соколи), д. 83	1	48-20-0021631-140
14	Российская Федерация, Липецкая область, г. Липецк, ул. Кирова, земельный участок 85	2	48-20-0021631-139
15	Липецкая область, г. Липецк, с. Соколи, ул. Провициальная, д. 15	2	48-20-0021631-24
16	Липецкая обл., г. Липецк, ул. Листопадная, дом 2	1	48-20-0021631-32
17	Липецкая обл., г. Липецк, ул. Листопадная, дом 4	2	48-20-0021631-14
18	Обл. Липецкая, г. Липецк, ул. Листопадная, дом 6	2	48-20-0021631-15
19	Липецкая область, г. Липецк, ул. Листопадная, д. 8	1	48-20-0021631-125
20	Российская Федерация, Липецкая область, городской округ город Липецк, город Липецк, улица Провициальная, д. 15а	1	48-20-0021631-379
21	Российская Федерация, Липецкая область, г. Липецк, ул. Листопадная, земельный участок 86	2	48-20-0021631-167
22	Липецкая обл., г. Липецк, ул. Провициальная, за д. 6 по ул. Листопадная	2	48-20-0021631-58
23	Липецкая область, г. Липецк, ул. Листопадная, д. 12	1	48-20-0021631-170
24	Липецкая обл., г. Липецк, ул. Провициальная, за д. 6 и д. 14 по улице Листопадная	1	48-20-0021631-142
25	обл. Липецкая, г. Липецк, ул. Провициальная, за д. 14 по улице Листопадная	1	48-20-0021631-157
26	Липецкая область, г. Липецк, в районе улицы Провициальной (Соколи)	1	48-20-0021631-178

24ФЛ20 - ПМ			
Изм.	Кол.ч.	Лист	№ док. Подпись
Разработчик	Костина	11.20	Основная часть проекта межевания.
Проверен	Кулаженков	11.20	Черт. межевания территории М 1:500
Н.контр.	Кулаженков	11.20	ООО "Вертисаль"
Г.И.П.	Кулаженков	11.20	Эксперт А.Д.