


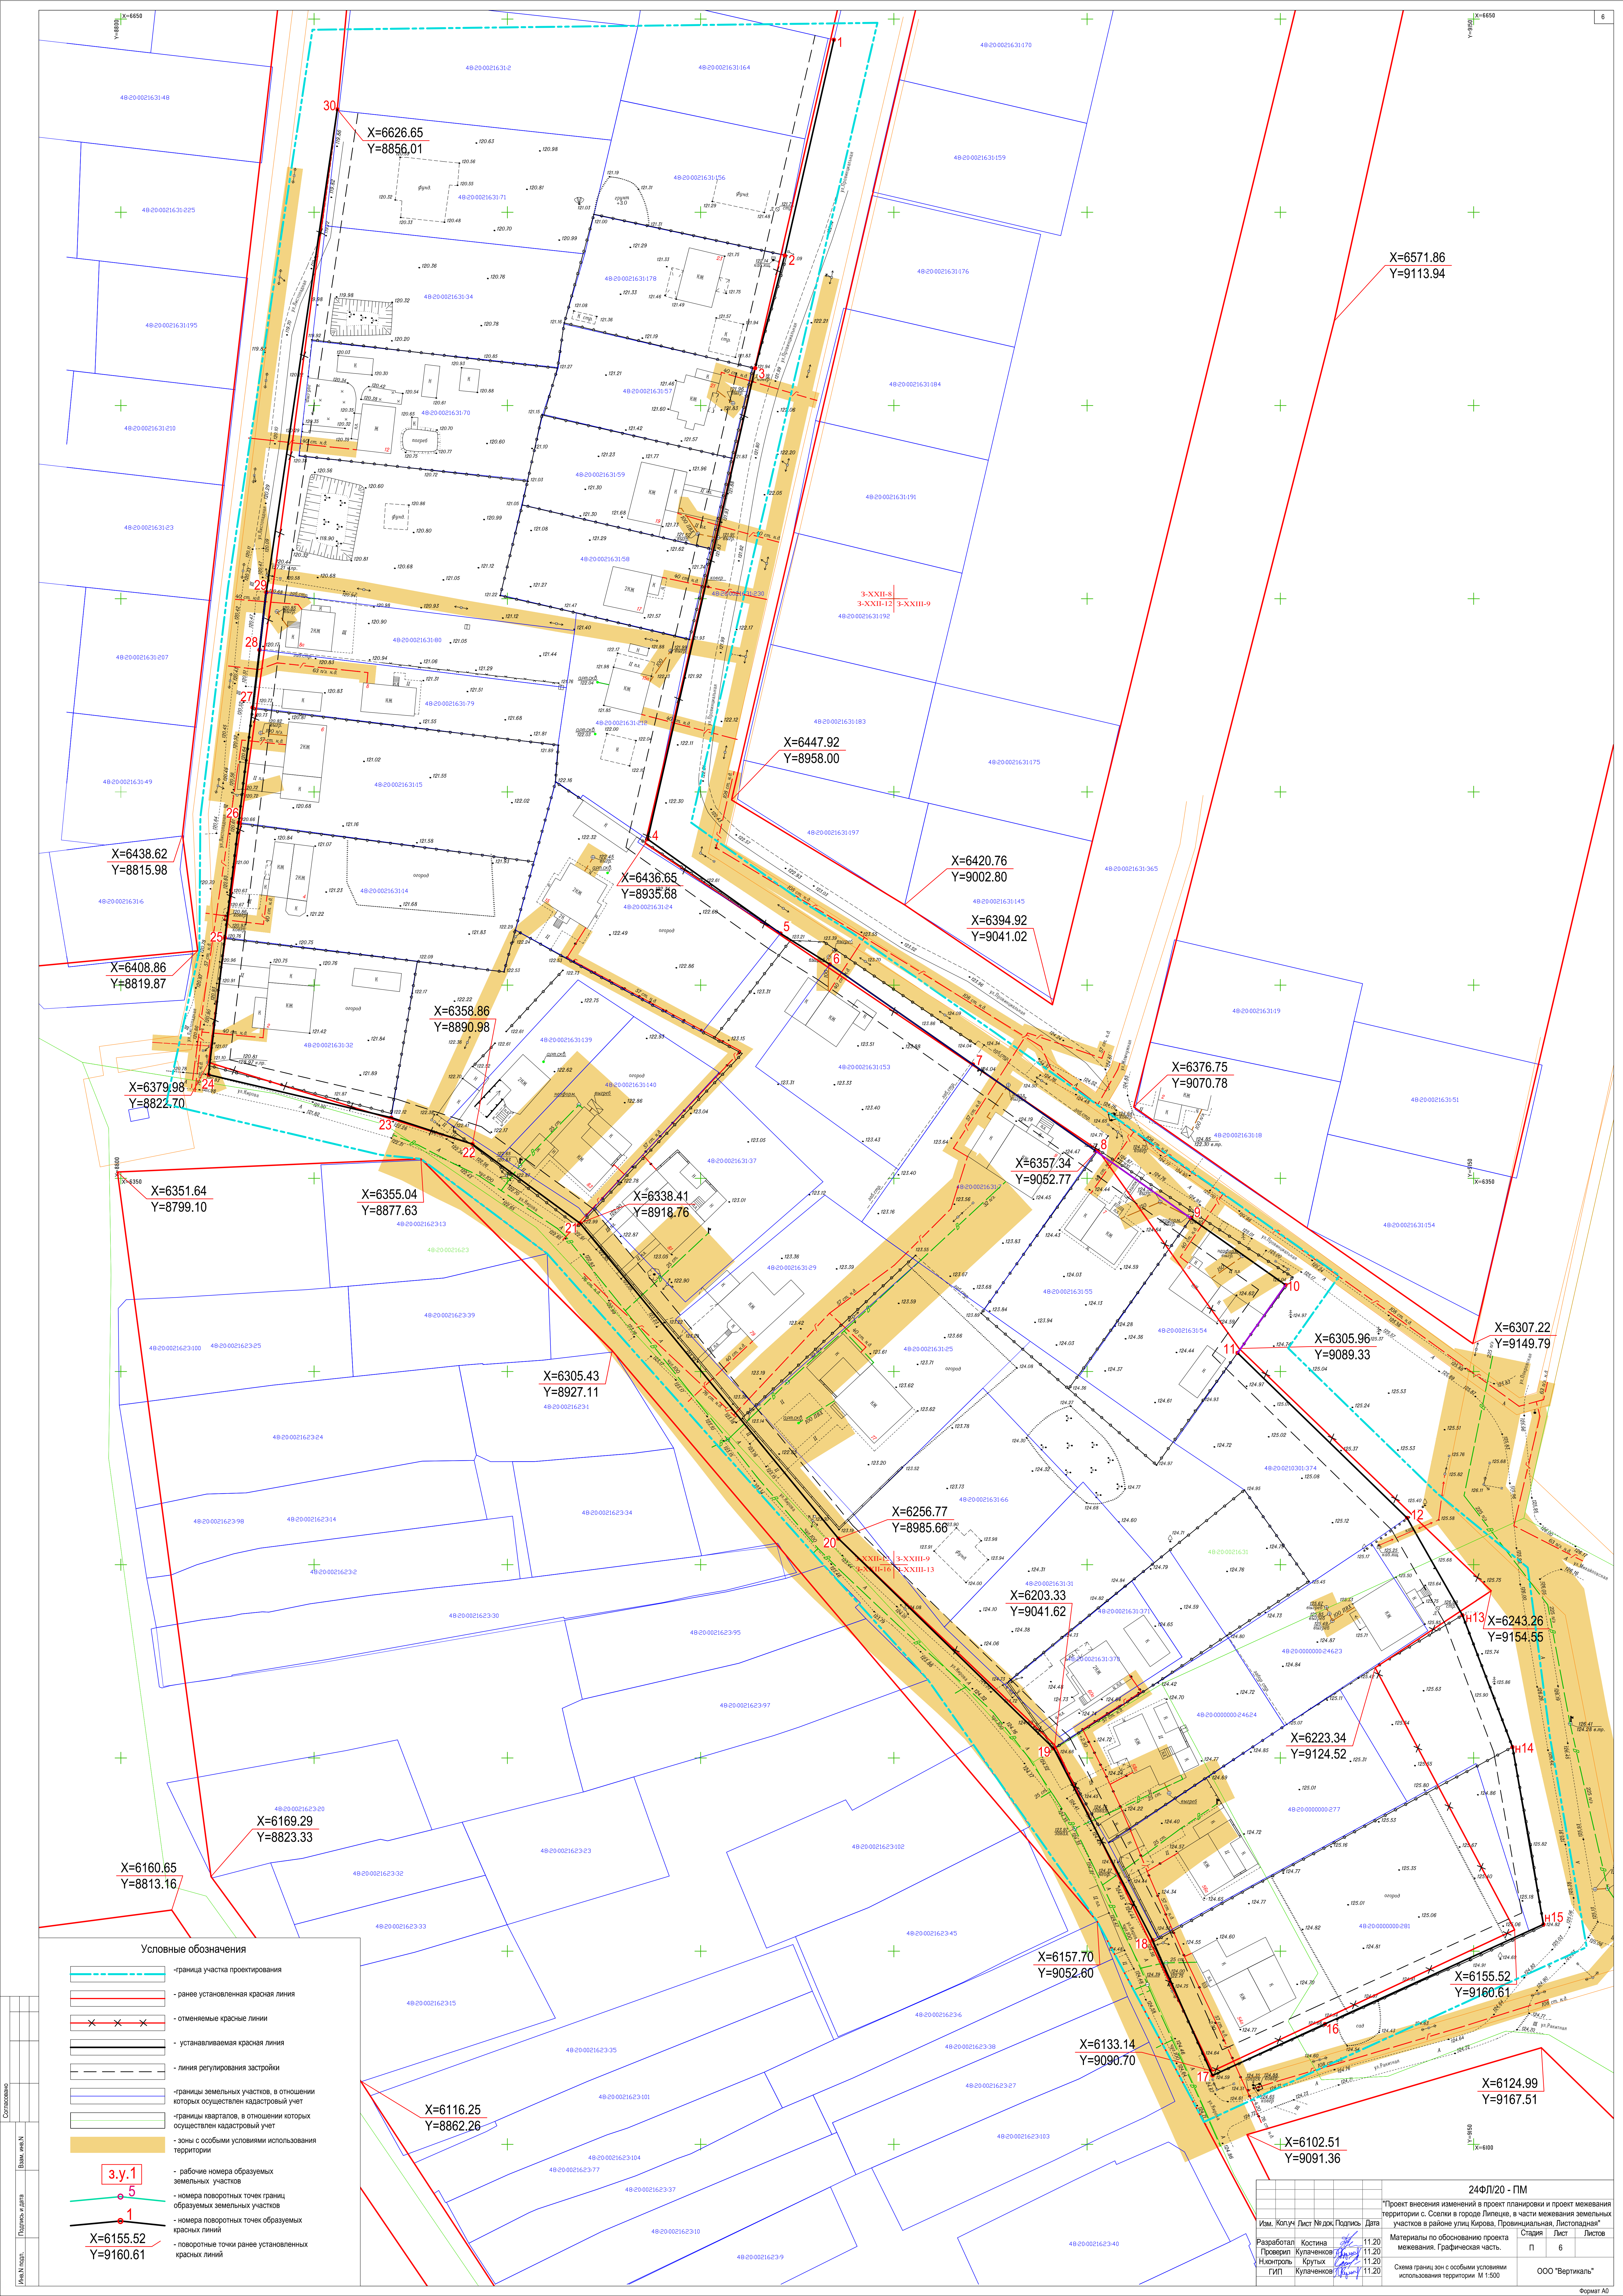

- Условные обозначения
- граница участка проектирования
 - ранее установленная красная линия
 - отменяемые красные линии
 - устанавливаемая красная линия
 - линия регулирования застройки
 - границы земельных участков, в отношении которых осуществлен кадастровый учет
 - границы кварталов, в отношении которых осуществлен кадастровый учет
 - зоны с особыми условиями использования территории
 - рабочие номера образуемых земельных участков
 - номера поворотных точек границ образуемых земельных участков
 - номера поворотных точек образуемых земельных участков
 - поворотные точки ранее установленных красных линий

3.у.1
5
1
X=6155.52
Y=9160.61

24ФЛ20 - ПМ				Проект внесения изменений в проект планировки и проект межевания территории с. Солтан в городе Липецке, в части межевания земельных участков в районе улиц Кирова, Провинциальная, Лыстоводная			
Изм.	Кол.	Лист	№ док.	Подпись	Дата	Изм.	Лист
Разработчик	Костина	11.20	11.20	11.20	11.20	Материалы по обоснованию проекта межевания. Графическая часть.	П
Проверка	Кулаженков	11.20	11.20	11.20	11.20	Схема границ зон с особыми условиями использования территории. М 1:500	6
ГИП	Кулаженков	11.20	11.20	11.20	11.20	ООО "Виртуаль"	