


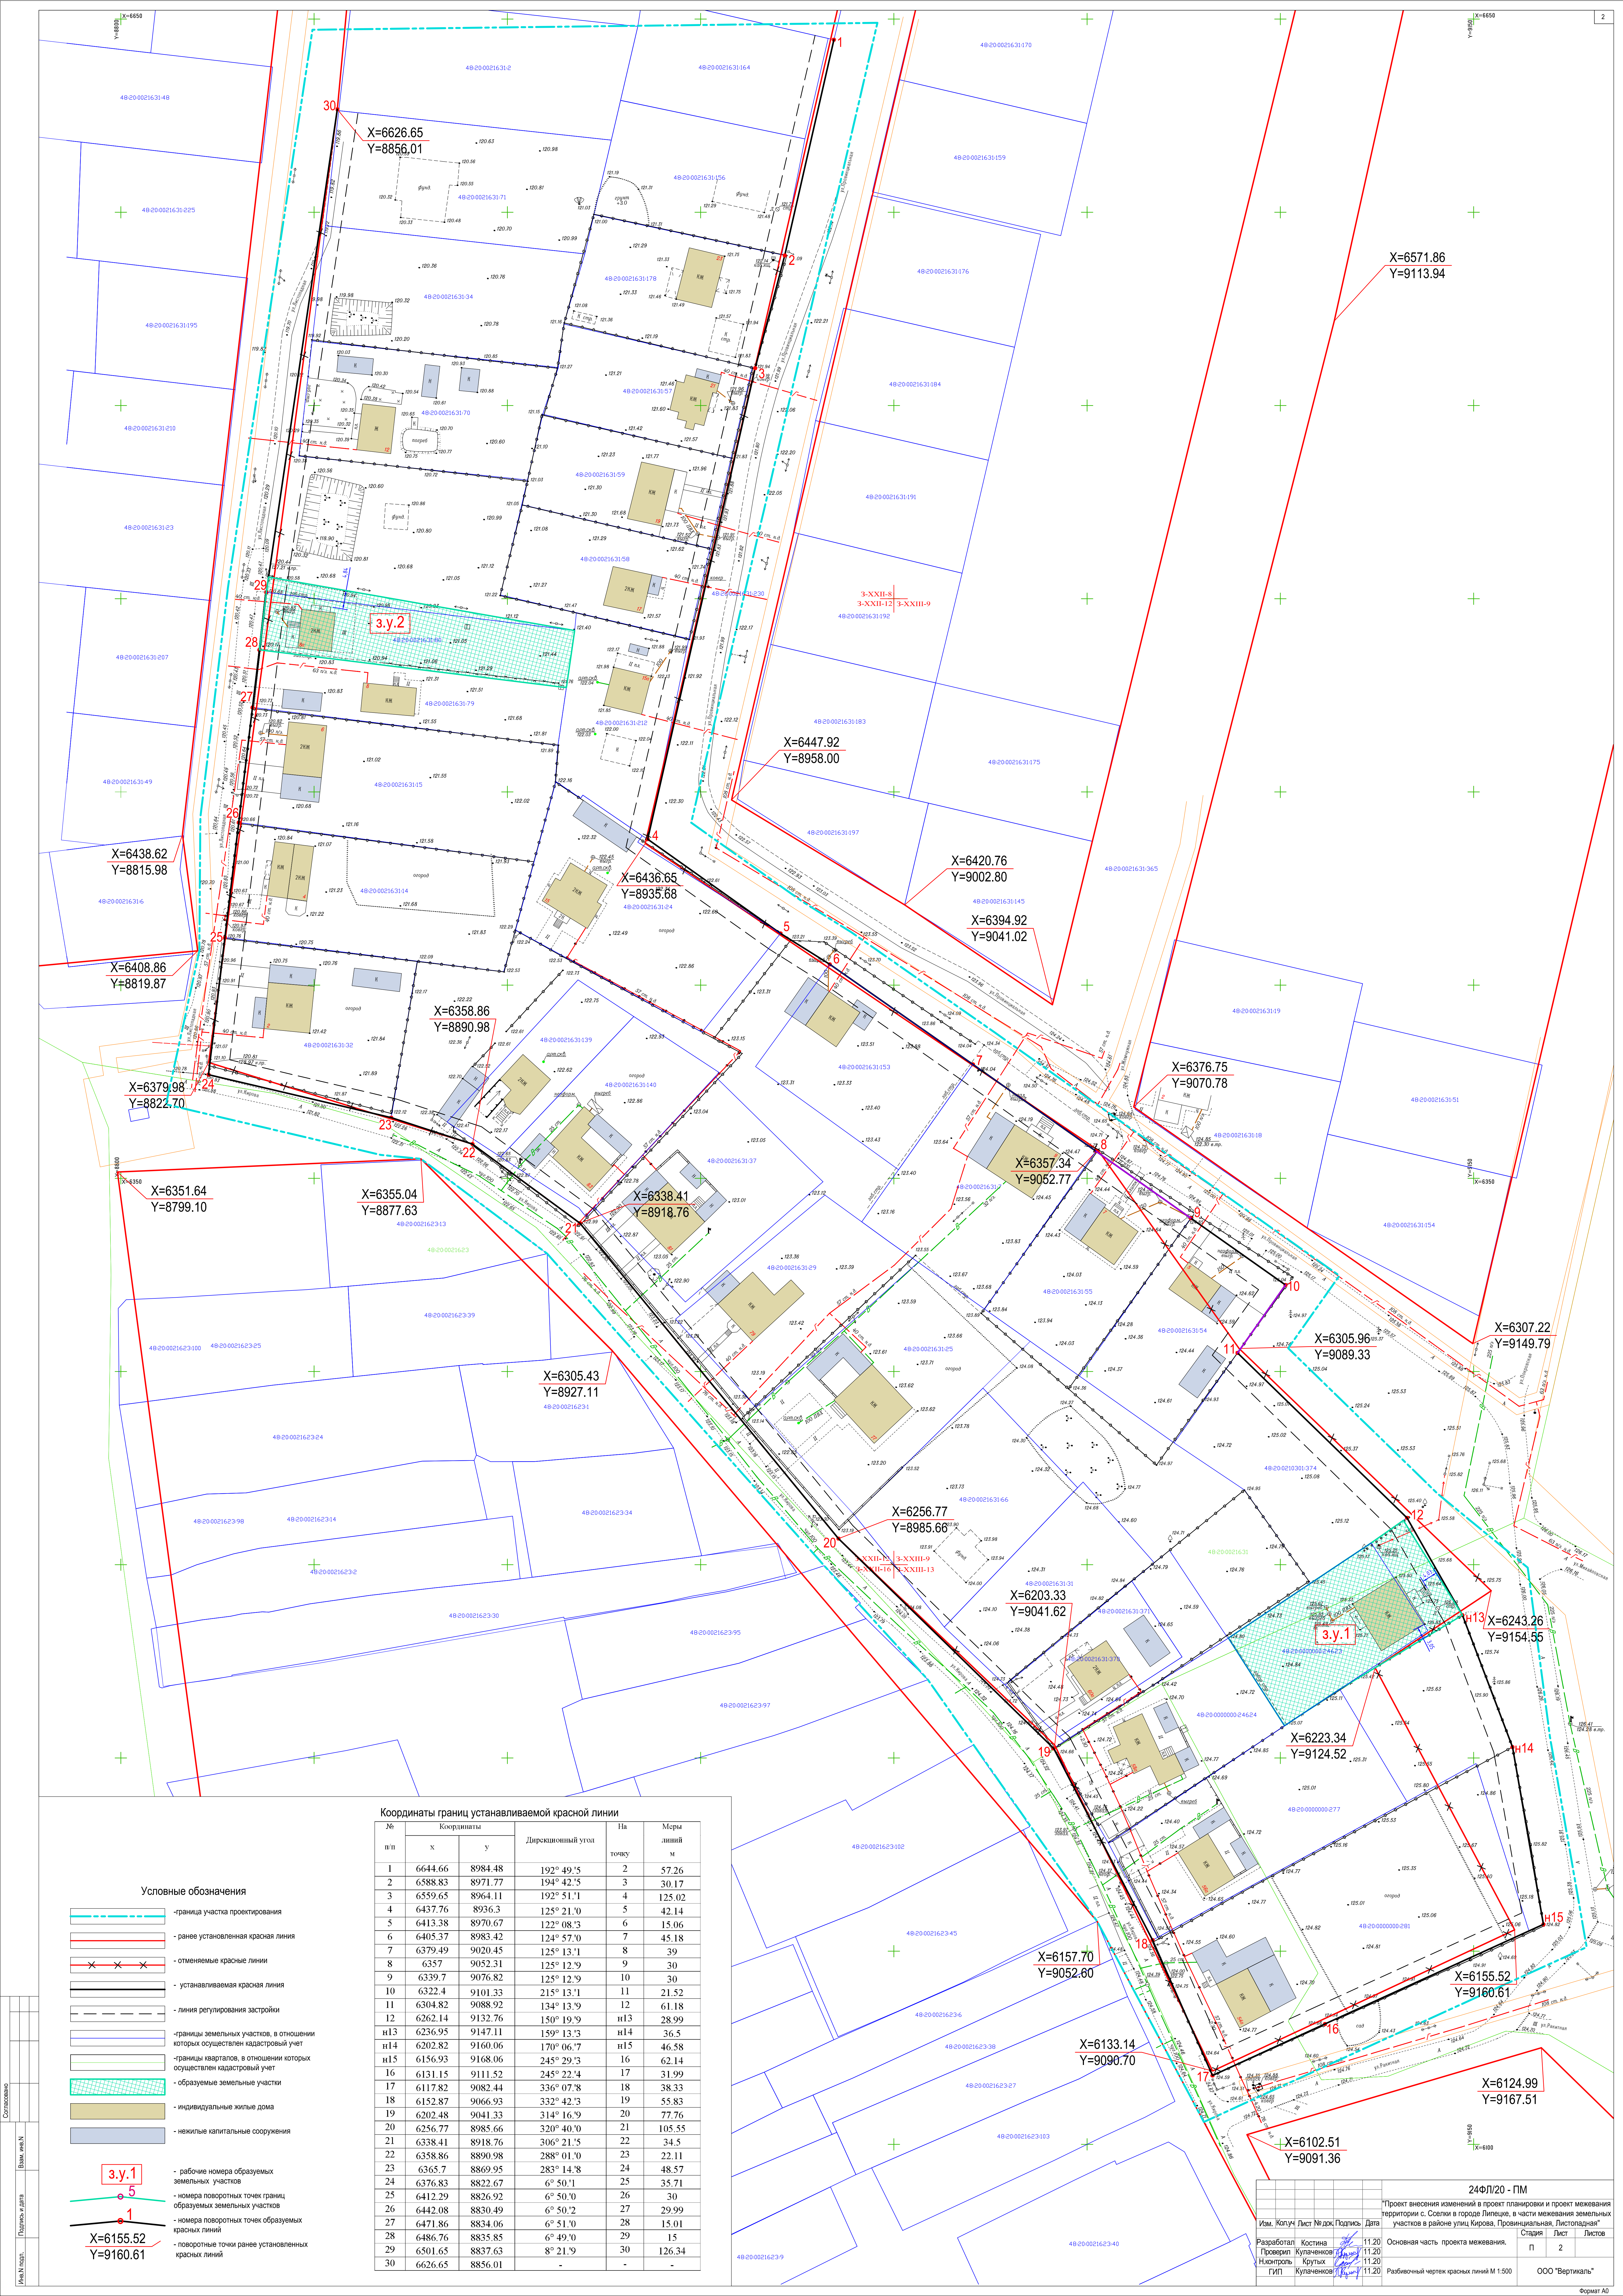

Условные обозначения

- граница участка проектирования
- ранее установленная красная линия
- отменяемые красные линии
- устанавливаемая красная линия
- линия регулирования застройки
- границы земельных участков, в отношении которых осуществлен кадастровый учет
- границы кварталов, в отношении которых осуществлен кадастровый учет
- образуемые земельные участки
- индивидуальные жилые дома
- нежилые капитальные сооружения

3.y.1

5

1

X=6155.52

Y=9160.61

Координаты границ устанавливаемой красной линии

№ п/п	Координаты			Дирекционный угол	№	Меры
	X	Y		точки		линий
1	6644.66	8984.48	192° 49' 15"	2	57.26	
2	6388.83	8971.77	194° 42' 15"	3	30.17	
3	6359.65	8964.11	192° 51' 11"	4	125.02	
4	6437.76	8936.3	125° 21' 10"	5	42.14	
5	6413.38	8970.67	122° 08' 13"	6	15.06	
6	6405.37	8983.42	124° 57' 10"	7	45.18	
7	6379.49	9020.45	125° 13' 11"	8	39	
8	6357	9052.31	125° 12' 9"	9	30	
9	6339.7	9076.82	125° 12' 9"	10	30	
10	6322.4	9101.33	215° 13' 11"	11	21.52	
11	6304.82	9088.92	134° 13' 9"	12	61.18	
12	6262.14	9132.76	150° 19' 9"	n13	28.99	
n13	6236.95	9147.11	159° 13' 13"	n14	36.5	
n14	6202.82	9160.06	170° 06' 7"	n15	46.58	
n15	6156.93	9168.06	245° 29' 3"	16	62.14	
16	6131.15	9111.52	245° 22' 4"	17	31.99	
17	6117.82	9082.44	336° 07' 8"	18	38.33	
18	6152.87	9066.93	332° 42' 3"	19	55.83	
19	6202.48	9041.33	314° 16' 9"	20	77.76	
20	6256.77	8985.66	320° 40' 0"	21	105.55	
21	6338.41	8918.76	306° 21' 5"	22	34.5	
22	6358.86	8890.98	288° 01' 0"	23	22.11	
23	6365.7	8869.95	283° 14' 8"	24	48.57	
24	6376.83	8822.67	6° 50' 11"	25	35.71	
25	6412.29	8826.92	6° 50' 10"	26	30	
26	6442.08	8830.49	6° 50' 2"	27	29.99	
27	6471.86	8834.06	6° 51' 0"	28	15.01	
28	6486.76	8835.85	6° 49' 0"	29	15	
29	6501.65	8837.63	8° 21' 9"	30	126.34	
30	6626.65	8856.01	-	-	-	

24ФЛ20 - ПМ				Проект внесения изменений в проект планировки и проект межевания территории с. Соколи в городе Липецке, в части межевания земельных участков в районе улиц Кирова, Провициальная, Листопадная			
Изм.	Кол.	Лист	№ док.	Подпись	Дата	Основная часть проекта межевания.	Страница
Разработчик	Костина	11.20					п
Проверка	Кулаженков	11.20					2
Инженер	Кулаженков	11.20					Листов
ГИП	Кулаженков	11.20					Листов
Разбивочный чертеж красных линий М 1:500				ООО "Вертикаль"			