


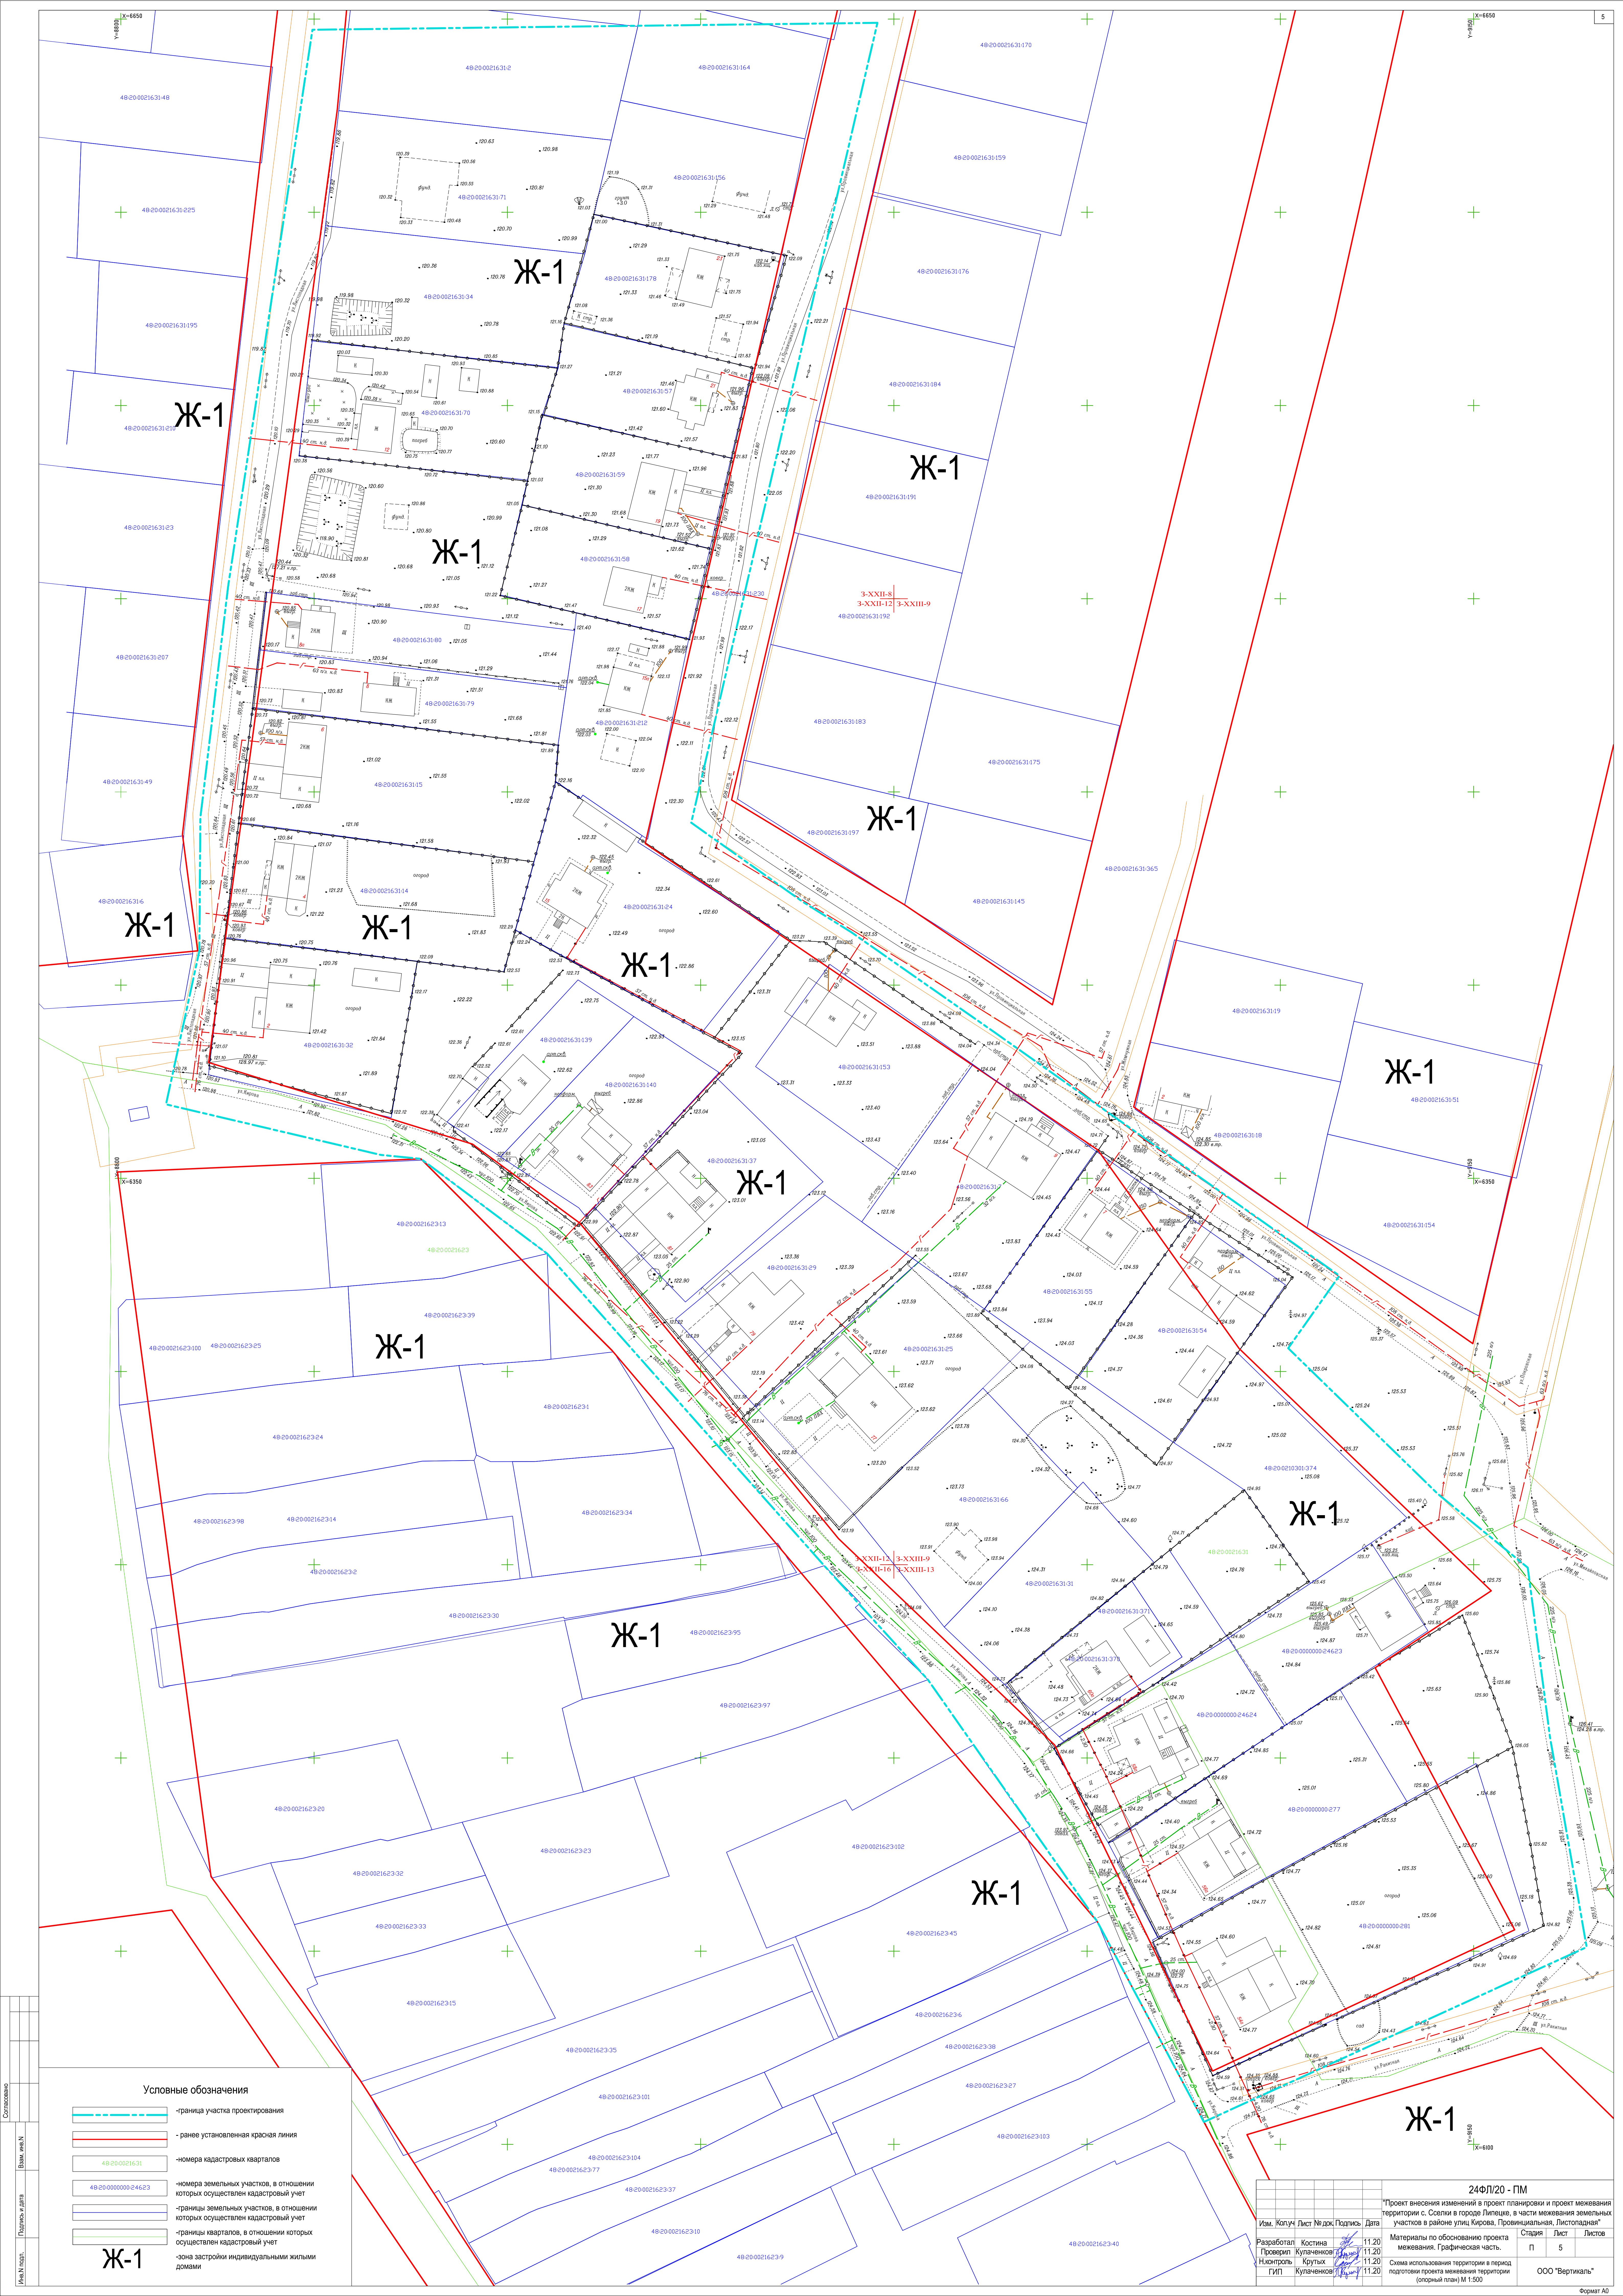

- Условные обозначения**
- граница участка проектирования
 - ранее установленная красная линия
 - номера кадастровых кварталов
 - номера земельных участков, в отношении которых осуществлен кадастровый учет
 - границы земельных участков, в отношении которых осуществлен кадастровый учет
 - границы кварталов, в отношении которых осуществлен кадастровый учет
 - зона застройки индивидуальными жилыми домами

24.01.20 - ПМ				Проект внесения изменений в проект планировки и проект межевания территории с. Соколи в городе Липице, в части межевание земельных участков в районе улиц Кирова, Провициальная, Листопадная			
Изм.	Кол.	Лист	№ док.	Подпись	Дата	Изм.	Кол.
Разработал	Костина	11.20				Материалы по обоснованию проекта межевания. Графическая часть.	
Проверил	Кулаженков	11.20					
Начальник	Кулаженков	11.20				Схема использования территории в период подготовки проекта межевания территории (опорный план) М 1:500	
ГИП	Кулаженков	11.20					
				ООО "Виртуаль"			
				Эксперт А.Д.			