


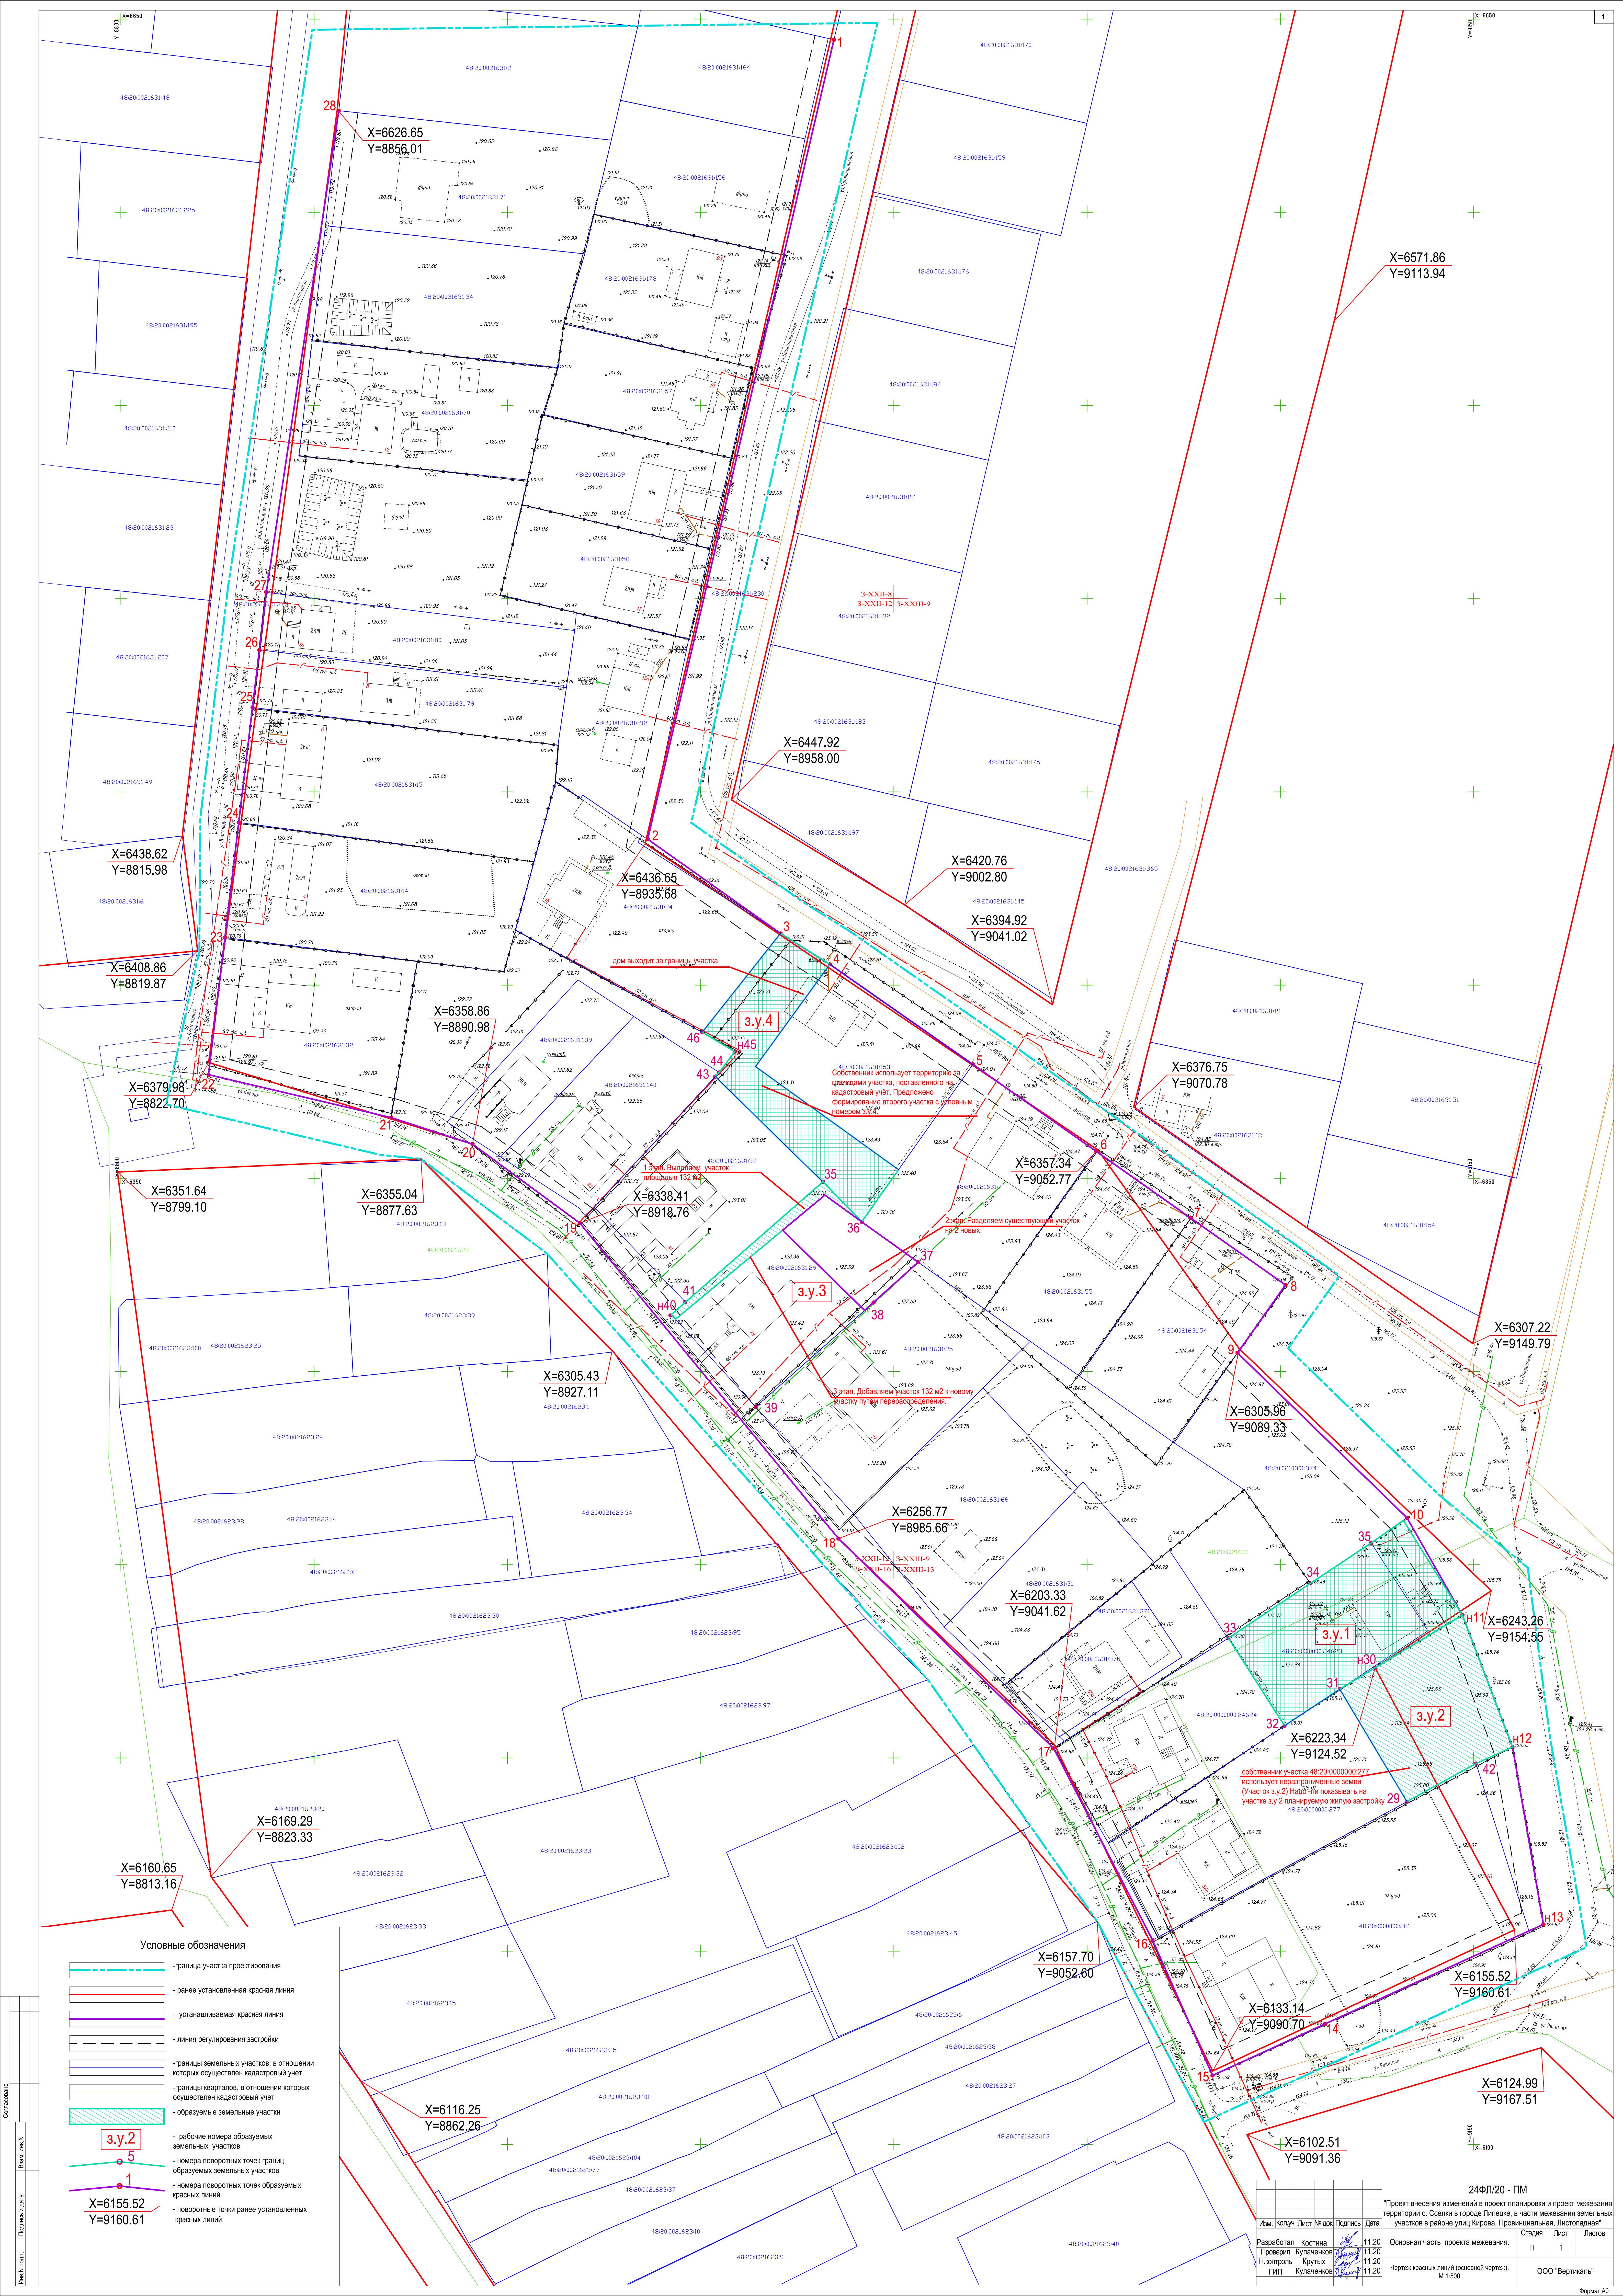

Условные обозначения

- граница участка проектирования
- ранее установленная красная линия
- устанавливаемая красная линия
- линия регулирования застройки
- границы земельных участков, в отношении которых осуществлен кадастровый учет
- границы кварталов, в отношении которых осуществлен кадастровый учет
- образуемые земельные участки
- рабочие номера образуемых земельных участков
- номера поворотных точек границ образуемых земельных участков
- номера поворотных точек границ красных линий
- поворотные точки ранее установленных красных линий

3.у.2

5

X=6155.52

Y=9160.61

24ФЛ20 - ПМ			
Изм.	Кол-во	Лист	№ док. Подпись
Разработчик	Костина	11.20	Основная часть проекта межевания.
