
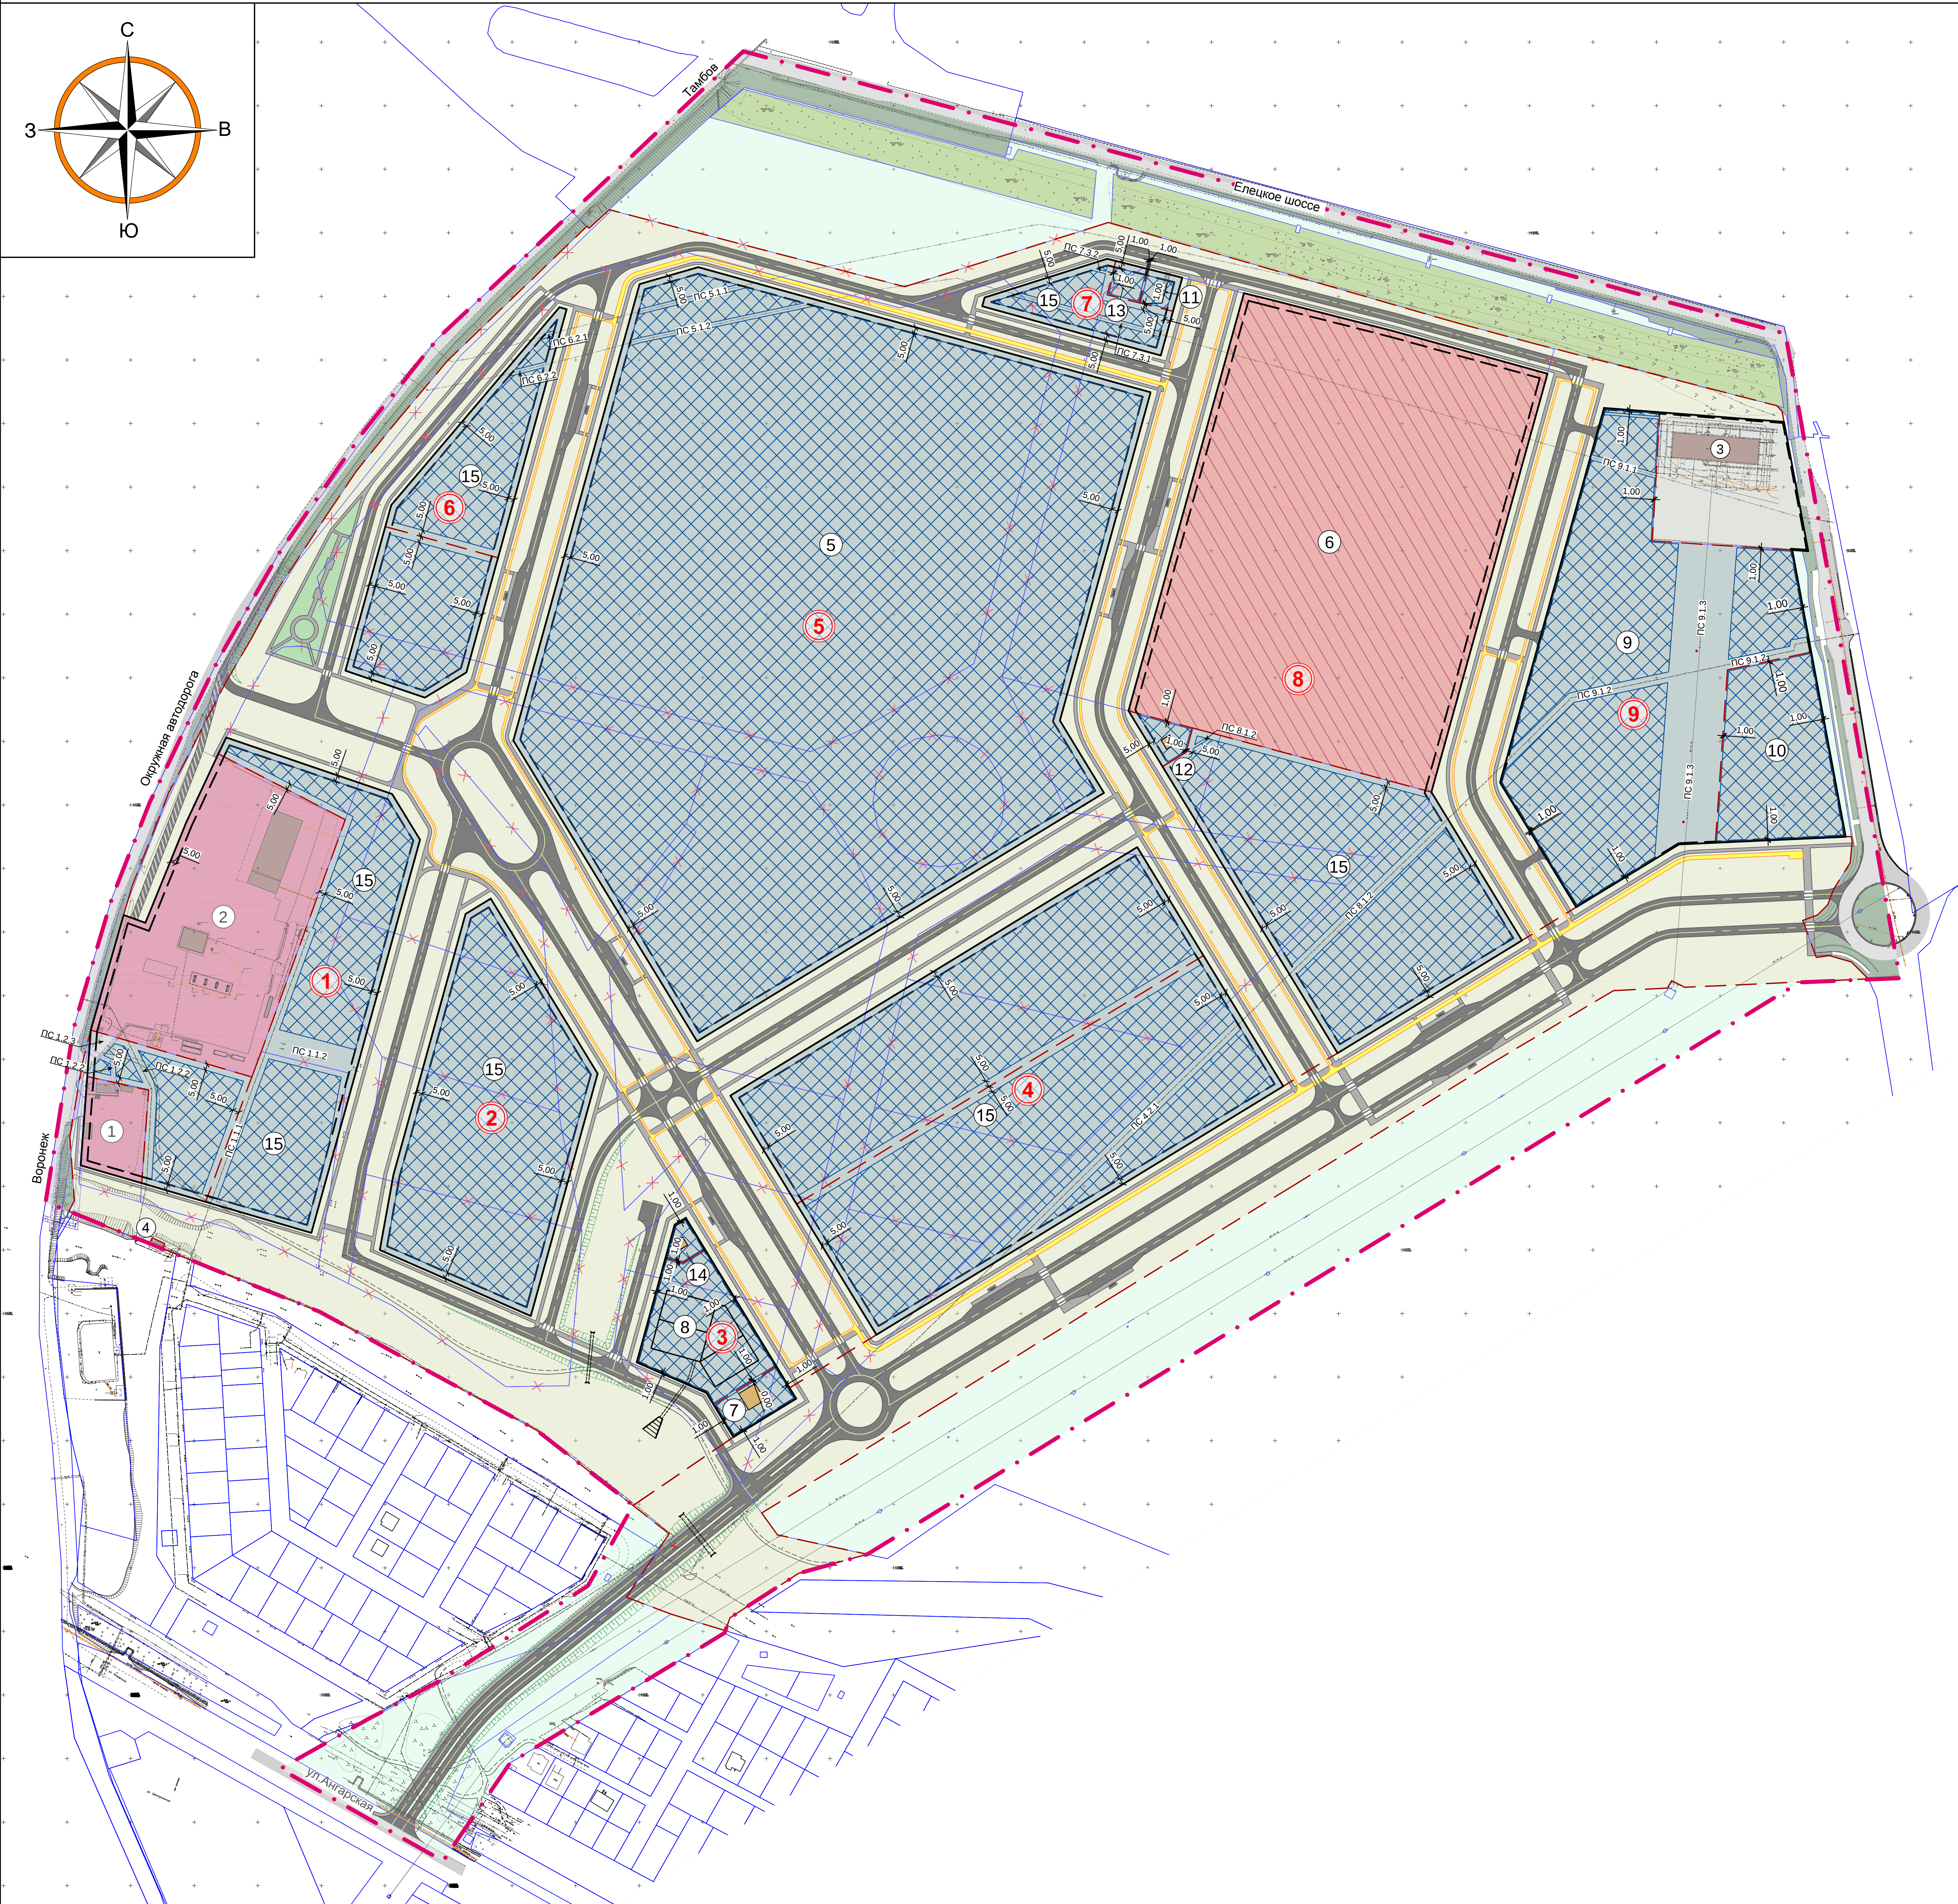


Документация по планировке территории (проект планировки и проект межевания) зоны делового, общественного и коммунально-складского назначения в районе автомобильной дороги Орел-Тамбов и Елецкого шоссе в городе Липецке

Границы зон планируемого размещения объектов капитального строительства

М 1:2000

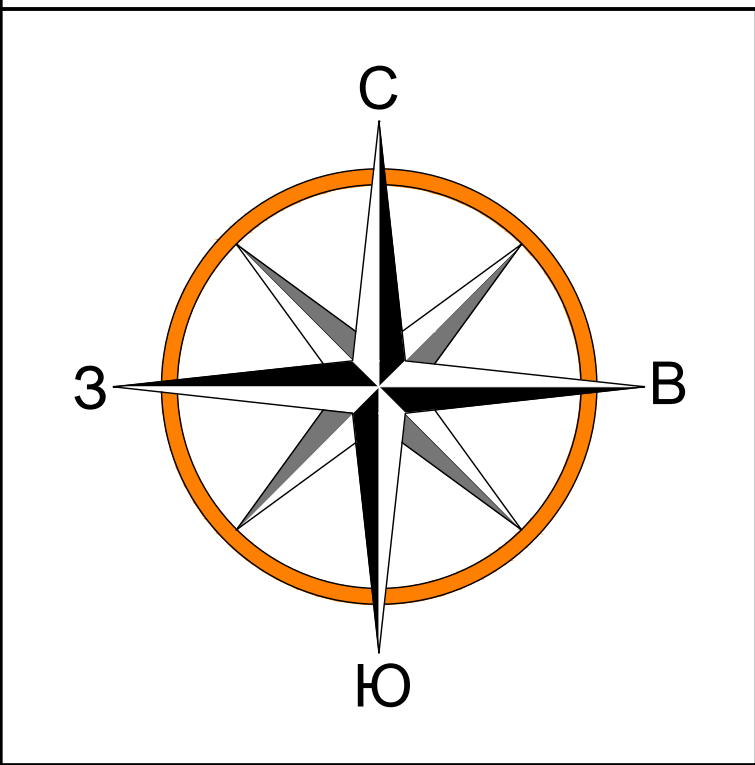

Условные обозначения

проектируемые существующие

- Граница проектируемой территории
- Красные линии
- Линии регулирования застройки
- Границы земельных участков, стоящих на кадастровом учете
- Граница земельного участка, стоящего на кадастровом учете, изменяемого или предполагаемого к изъятию для муниципальных нужд
- Граница образуемого земельного участка
- Номер квартала
- Границы зон планируемого размещения объектов капитального строительства
- Условный номер публичного сервитута для прохождения инженерных сетей (координаты сервитута приведены в томе 3)

Объекты

- Здания и сооружения

Территории

- Общественно-деловая зона
- Коммунально-складская зона
- Зоны инженерной и транспортной инфраструктуры, в том числе сквер
- Защитные зеленые насаждения
- Иные территории

Транспортная инфраструктура

- Улицы и проезды
- Дорога местного значения (дублер)
- Пешеходные тротуары
- Велодорожки

- Экспликация**
- Магазин (существующий)
 - Объекты придорожного сервиса (строящиеся)
 - Подстанция "Университетская" 10/110 кВт (существующая)
 - Газорегуляторный пункт (существующий)
 - Логистический центр - центр по хранению пищевых продуктов (проектируемый)
 - Рынок (отведенный земельный участок)
 - КНС хозяйственно-бытовых стоков (проектируемая)
 - Локальные очистные сооружения ливневой канализации (проектируемые)
 - Автостоянки открытого типа (проектируемые)
 - Пожарное депо (проектируемое)
 - Газорегуляторный пункт шкафной (проектируемый)
 - Распределительная трансформаторная подстанция (проектируемая)
 - Трансформаторная подстанция №1 (проектируемая)
 - Трансформаторная подстанция №2 (проектируемая)
 - Резерв для размещения новых объектов

					13287-ПП		
					Документация по планировке территории (проект планировки и проект межевания) зоны делового, общественного и коммунально-складского назначения в районе автомобильной дороги Орел-Тамбов и Елецкого шоссе в городе Липецке		
Изм.	Код.уч.	Лист	Число	Подпись	Дата	Страница	Лист
Разработка	Потракева	10.22				1.1.3	
Проверка	Виноградова	10.22					
Нормоконтроль	Виноградова	10.22					
ГИП	Покордова	10.22					
					Границы зон планируемого размещения объектов капитального строительства М 1:2000		
					АО "ЛИПЕЦКГРАЖДАНПРОЕКТ"		