


M 1:2000

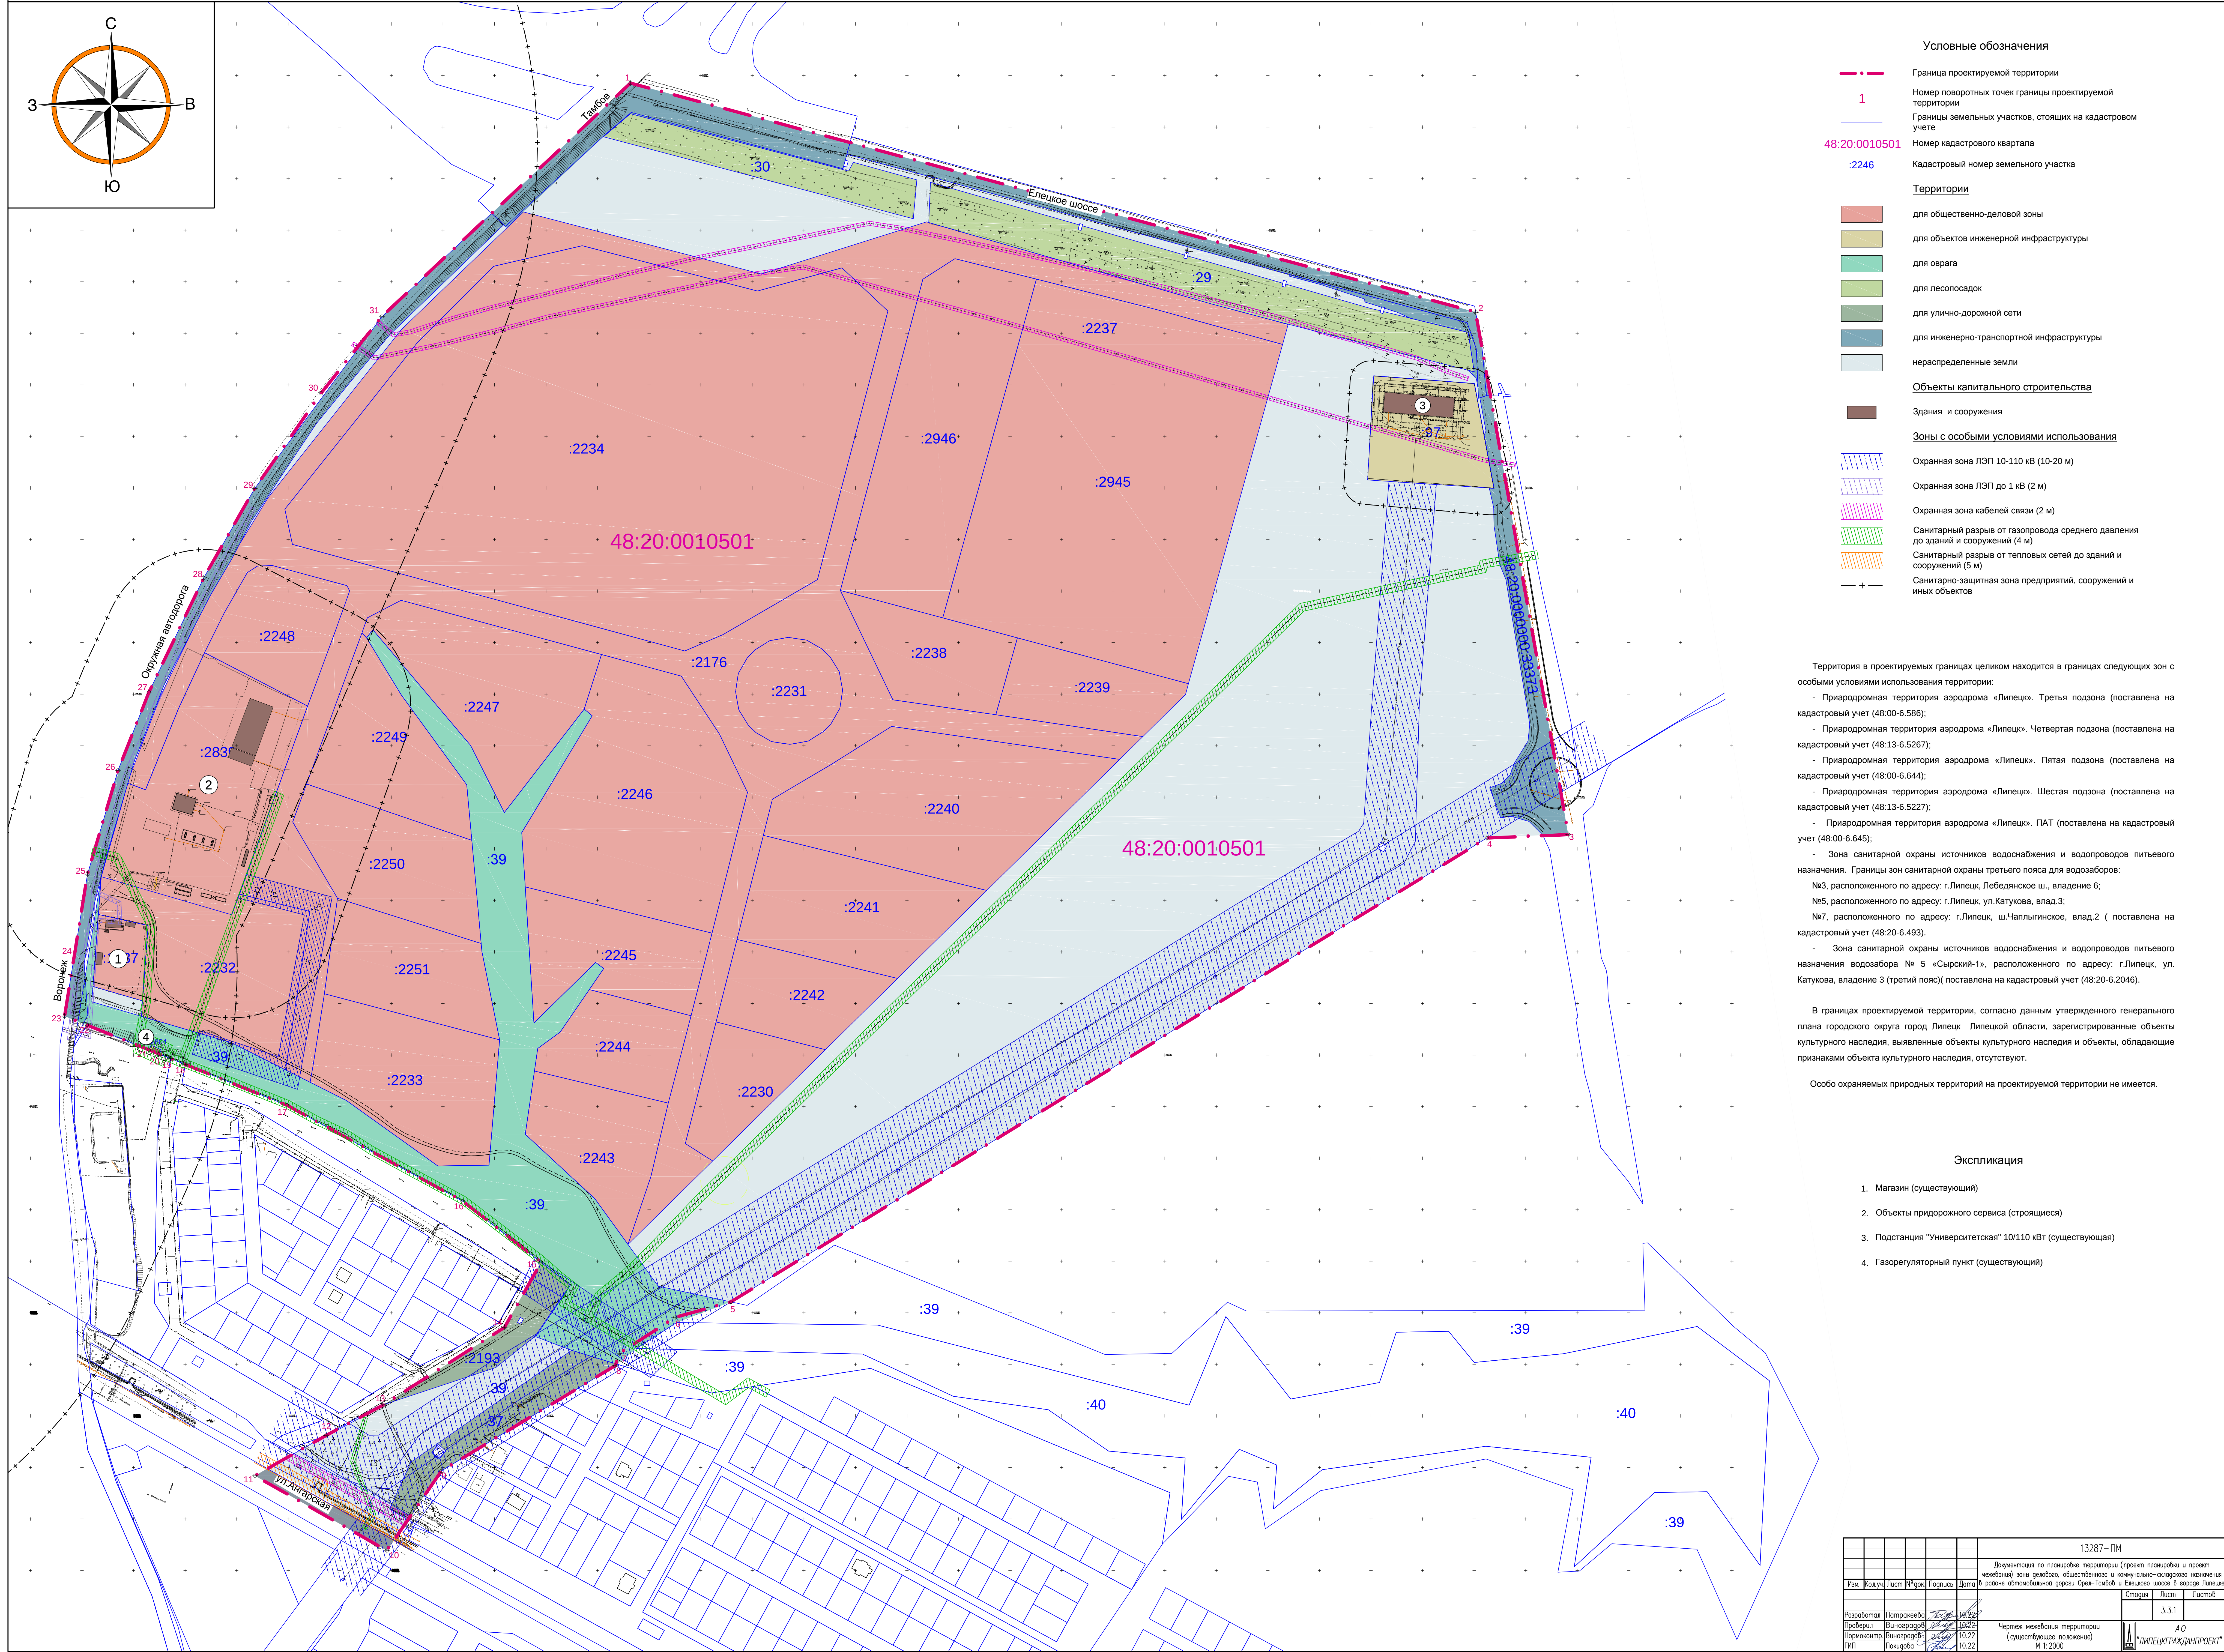

	Граница проектируемой территории
1	Номер поворотных точек границы проектируемой территории
	Границы земельных участков, стоящих на кадастровом учете
48:20:0010501	Номер кадастрового квартала
:2246	Кадастровый номер земельного участка
	<u>Территории</u>
	для общественно-деловой зоны
	для объектов инженерной инфраструктуры
	для оврага
	для лесопосадок
	для улично-дорожной сети
	для инженерно-транспортной инфраструктуры
	нераспределенные земли
	<u>Объекты капитального строительства</u>
	Здания и сооружения
	<u>Зоны с особыми условиями использования</u>
	Охранная зона ЛЭП 10-110 кВ (10-20 м)
	Охранная зона ЛЭП до 1 кВ (2 м)
	Охранная зона кабелей связи (2 м)
	Санитарный разрыв от газопровода среднего давления до зданий и сооружений (4 м)
	Санитарный разрыв от тепловых сетей до зданий и сооружений (5 м)
+	Санитарно-защитная зона предприятий, сооружений и иных объектов

- Приародная территория аэродрома «Липецк». Третья подзона (поставлена на кадастровый учет (48:00-6.586);
- Приародная территория аэродрома «Липецк». Четвертая подзона (поставлена на кадастровый учет (48:13-6.5267);
- Приародная территория аэродрома «Липецк». Пятая подзона (поставлена на кадастровый учет (48:00-6.644);
- Приародная территория аэродрома «Липецк». Шестая подзона (поставлена на кадастровый учет (48:13-6.5227);
- Приародная территория аэродрома «Липецк». ПАТ (поставлена на кадастровый учет (48:00-6.645);
- Зона санитарной охраны источников водоснабжения и водопроводов питьевого назначения. Границы зон санитарной охраны третьего пояса для водообора:
№3, расположенного по адресу: г.Липецк, Лебедянского ш., владение 6;
№5, расположенного по адресу: г.Липецк, ул.Катюхова, влад.3;
№7, расположенного по адресу: г.Липецк, ш.Чалыгинское, влад.2 (поставлена на кадастровый учет (48:20-6.493).
- Зона санитарной охраны источников водоснабжения и водопроводов питьевого назначения водообора № 5 «Сырский-1», расположенного по адресу: г.Липецк, ул. Катюхова, владение 3 (третий пояс) поставлена на кадастровый учет (48:20-6.2046).

Особо охраняемых природных территорий на проектируемой территории не имеется.

1. Магазин (существующий)
2. Объекты придорожного сервиса (строящиеся)
3. Подстанция "Университетская" 10/110 кВт (существующая)
4. Газорегуляторный пункт (существующий)

Изм.	Колуч.	Листы	№ док.	Подпись	Дата	
						Страница
						Листы
						3.3.1
