Проект изменений в документацию по планировке территории (проект планировки и проект межевания) «Нижний парк» в городе Липецке, в части межевания.

Чертеж межевания. Лист 1

С

Ю

ЭКСПЛИКАЦИЯ ЗДАНИЙ И СООРУЖЕНИЙ

№на плане	Наименование	прим.
1	Скульптура	сущ.
2	Дом - музей	сущ.
3	Скульптура	сущ.
4	Питьевой фонтан	сущ.
5	Фонтан	сущ.
6	Павильон	сущ.
7	Инженерное сооружеие	сущ.
8	Общественный туалет	сущ.
9	Павильон	сущ.
10	Инженерное сооружеие	сущ.
11	Летняя эстрада	сущ.
12	Павильон	сущ.
13	Павильон	сущ.
14	Павильон	сущ.
15	Павильон	сущ.
16	Сцена	сущ.
17	Аттракцион "Колесо обозрения"	сущ.
18	Павильон	сущ.
19	Павильон	сущ.
20	Скульптура	сущ.
21	Зеленый театр	сущ.
22	Общественный туалет	сущ.
23	Спортивный комплекс	проект.*
24	Скульптура	сущ.
25	Павильон	сущ.
26	Павильон	сущ.
27	Тир	сущ.
28	Площадка для тенниса	сущ.
29	Павильон	сущ.
30	Карусель	сущ.
31	Павильон	сущ.
32	Касса	сущ.
33	Кафе	сущ.

СВЕДЕНИЯ ОБ ОБРАЗУЕМЫХ УЧАСТКАХ

УСЛОВНЫЙ НОМЕР ОБРАЗУЕМОГО УЧАСТКА	СПОСОБ ОБРАЗОВАНИЯ	ИСХОДНЫЕ ЗЕМЕЛЬНЫЕ УЧАСТКИ	ПЛОЩАДЬ ЗЕМЕЛЬНОГО УЧАСТКА, $м^2$	ВИД РАЗРЕШЕННОГО ИСПОЛЬЗОВАНИЯ
ЗУ:1	Вновь образованная территория Нижнего парка, путем раздела существующей территории Нижнего парка, кадастровый №48: 20: 00 20209: 178: на участок для общего пользования водными ресурсами и вновь образованный участок Нижнего парка.	48:20:0020209:178	642141,5 кв. м	код 5.0(городской парк)
ЗУ:2	Вновь образованная территория участка общего пользования водными ресурсами, путем раздела общего участка существующего парка, кадастровый №48: 20: 00 20209: 178 на участок для общего пользования водными ресурсами и вновь образованный участок Нижнего парка.	48:20:0020209:178	30750,5 кв. м	Общее пользование водными объектами (код11.1)

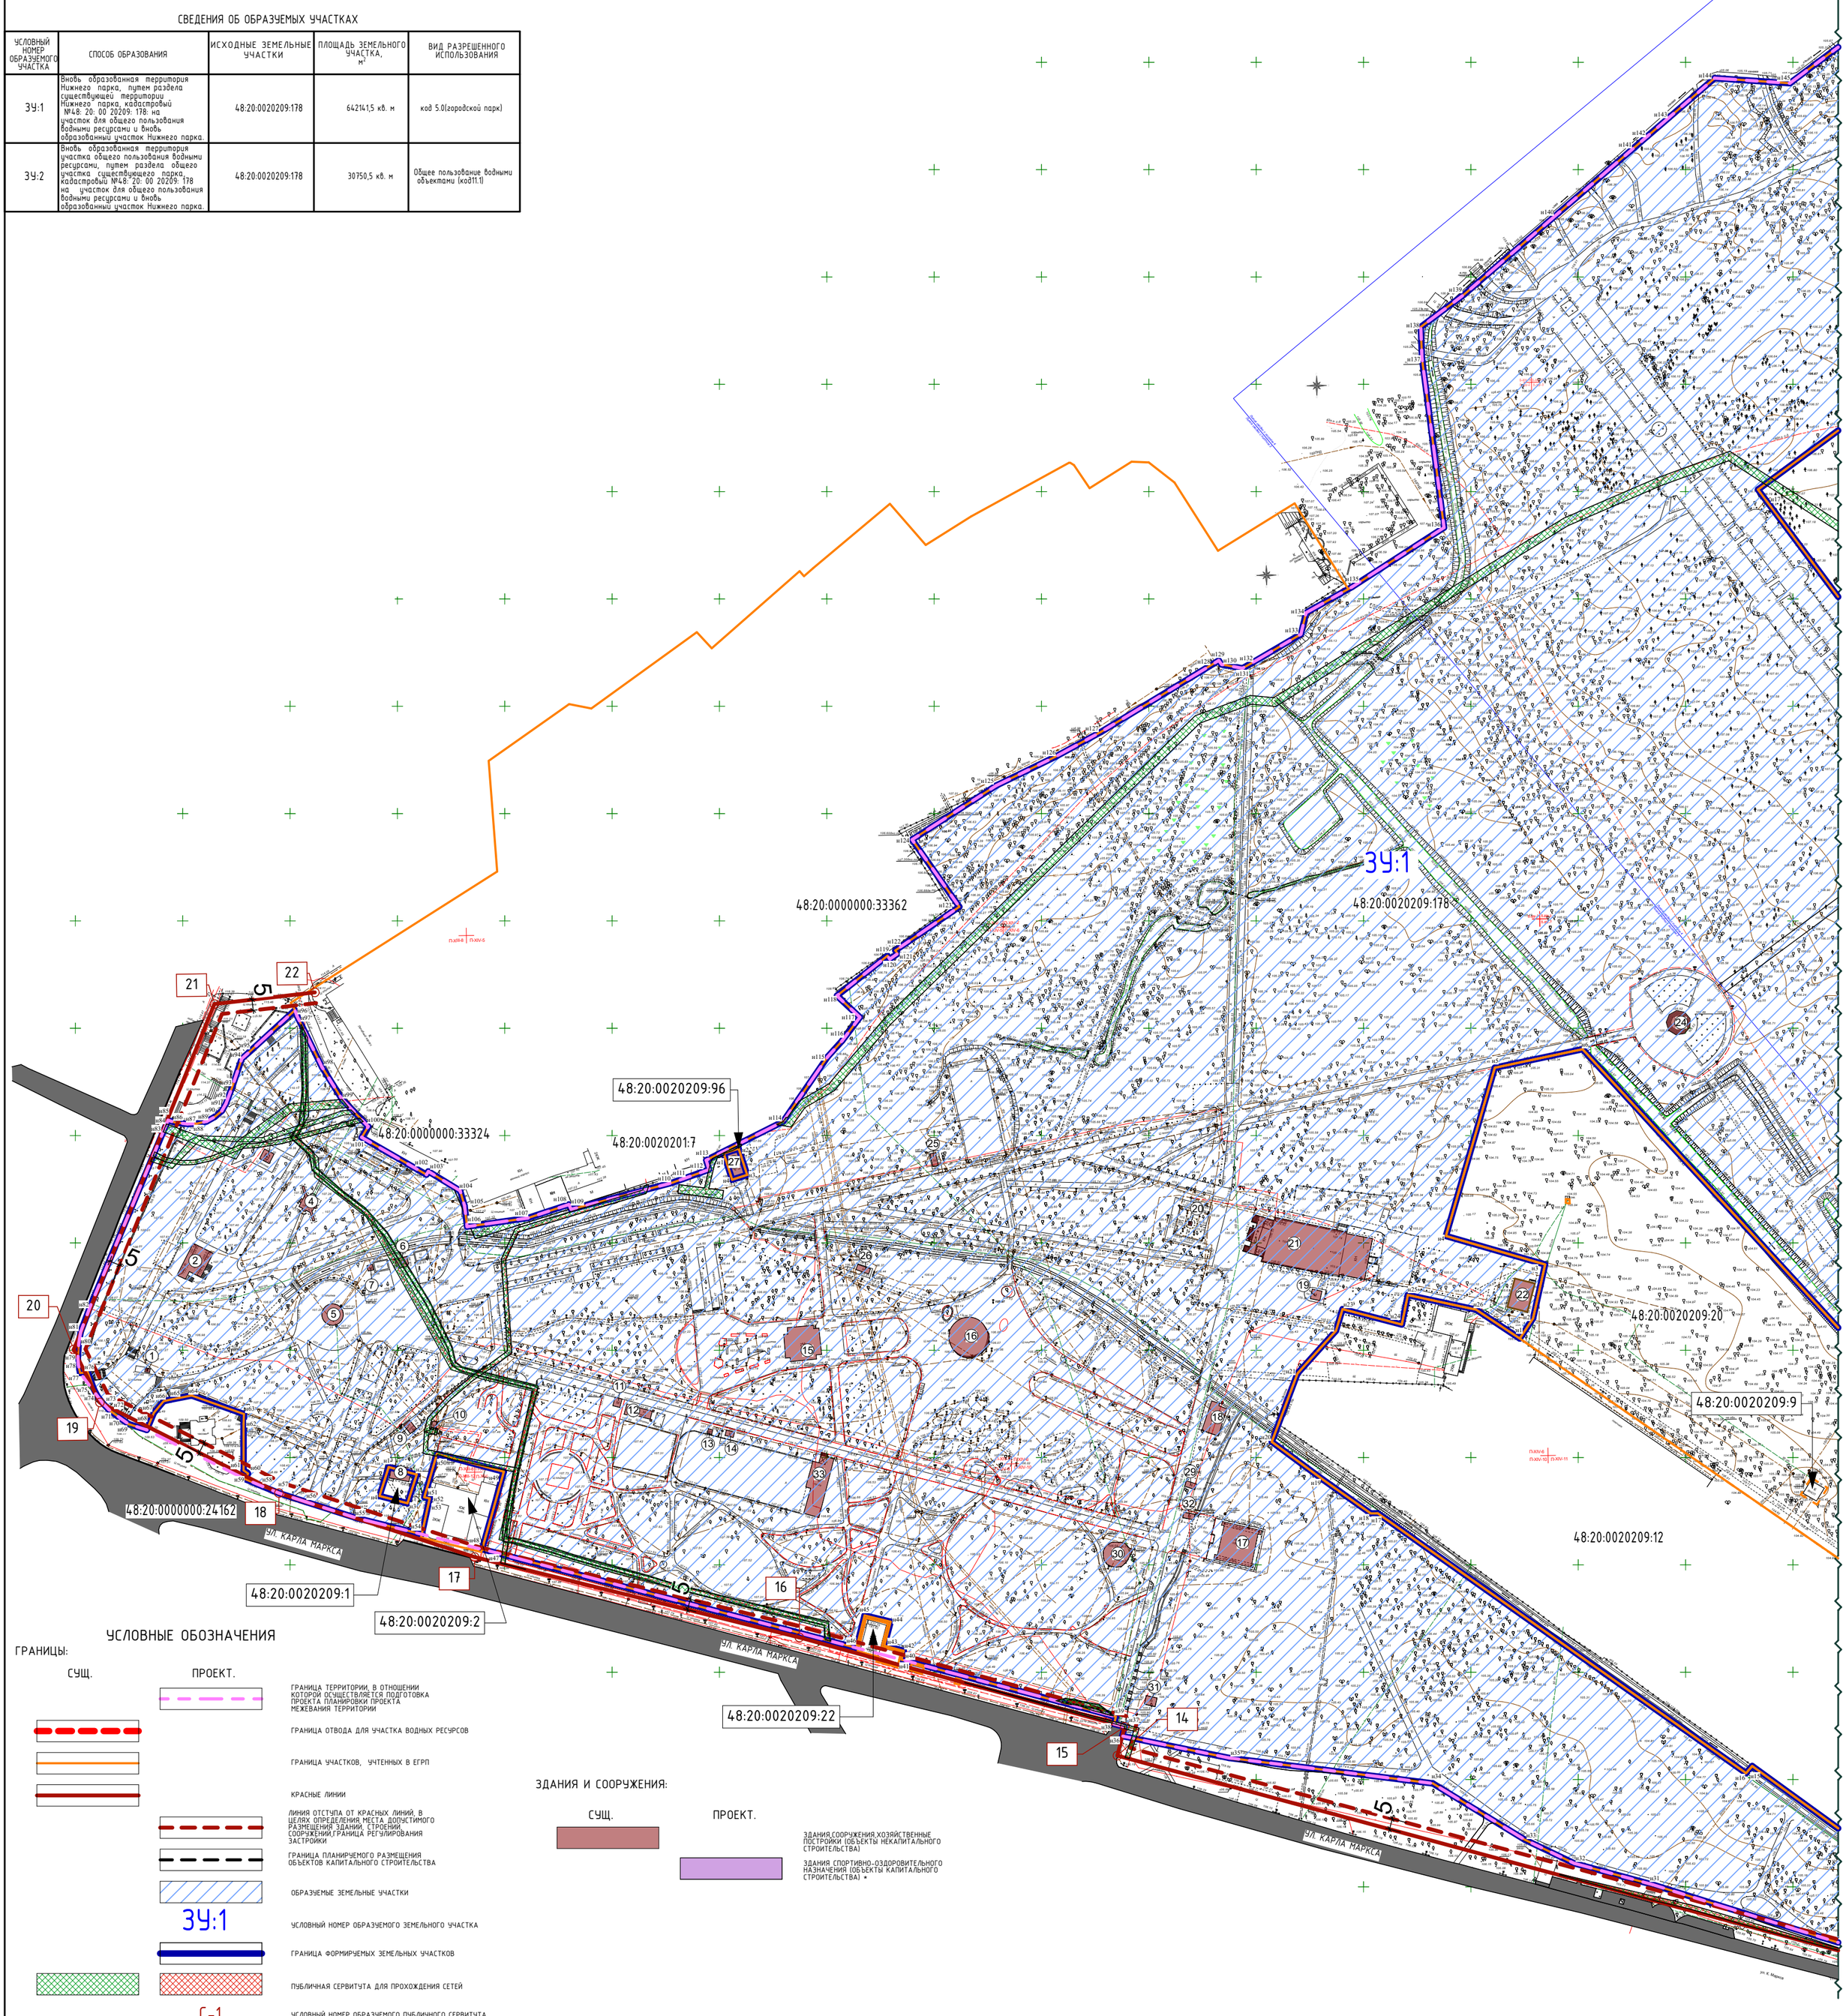

УСЛОВНЫЕ ОБОЗНАЧЕНИЯ

ГРАНИЦЫ:

СУЩ.	ПРОЕКТ.	
		ГРАНИЦА ТЕРРИТОРИИ, В ОТНОШЕНИИ КОТОРОЙ ОСУЩЕСТВЛЯЕТСЯ ПОДГОТОВКА ПРОЕКТА ПЛАНИРОВКИ ПРОЕКТА МЕЖЕВАНИЯ ТЕРРИТОРИИ
		ГРАНИЦА ОТВОДА ДЛЯ УЧАСТКА ВОДНЫХ РЕСУРСОВ
		ГРАНИЦА УЧАСТКОВ, УЧТЕННЫХ В ЕГРП
		КРАСНЫЕ ЛИНИИ
		ЛИНИЯ ОТСТУПА ОТ КРАСНЫХ ЛИНИЙ, В ЦЕЛЯХ ОПРЕДЕЛЕНИЯ МЕСТА ДОПУСТИМОГО РАЗМЕЩЕНИЯ ЗДАНИЙ, СТРОЕНИЙ, СООРУЖЕНИЙ,ГРАНИЦА РЕГУЛИРОВАНИЯ ЗАСТРОЙКИ
		ГРАНИЦА ПЛАНИРУЕМОГО РАЗМЕЩЕНИЯ ОБЪЕКТОВ КАПИТАЛЬНОГО СТРОИТЕЛЬСТВА
		ОБРАЗУЕМЫЕ ЗЕМЕЛЬНЫЕ УЧАСТКИ
	ЗУ:1	УСЛОВНЫЙ НОМЕР ОБРАЗУЕМОГО ЗЕМЕЛЬНОГО УЧАСТКА
		ГРАНИЦА ФОРМИРУЕМЫХ ЗЕМЕЛЬНЫХ УЧАСТКОВ
		ПУБЛИЧНАЯ СЕРВИТУТА ДЛЯ ПРОХОЖДЕНИЯ СЕТЕЙ
	С-1	УСЛОВНЫЙ НОМЕР ОБРАЗУЕМОГО ПУБЛИЧНОГО СЕРВИТУТА
	4	НОМЕР ПОВОРОТНОЙ/КОНЦЕВОЙ ТОЧКИ КРАСНОЙ ЛИНИИ
	н25	НОМЕР ПОВОРОТНОЙ/КОНЦЕВОЙ ТОЧКИ ОБРАЗУЕМЫХ УЧАСТКОВ
	н1	НОМЕР ПОВОРОТНОЙ/КОНЦЕВОЙ ТОЧКИ ОБРАЗУЕМЫХ СЕРВИТУТОВ

ЗДАНИЯ И СООРУЖЕНИЯ:

СУЩ.	ПРОЕКТ.	
		ЗДАНИЯ,СООРУЖЕНИЯ,ХОЗЯЙСТВЕННЫЕ ПОСТРОЙКИ (ОБЪЕКТЫ НЕКАПИТАЛЬНОГО СТРОИТЕЛЬСТВА)
		ЗДАНИЯ СПОРТИВНО-ОЗДОРОВИТЕЛЬНОГО НАЗНАЧЕНИЯ (ОБЪЕКТЫ КАПИТАЛЬНОГО СТРОИТЕЛЬСТВА) *

* - согласно утвержденному проекту внесения изменений в проект планировки территории(проекта планировки и проекта межевания) "Нижнего парка" в городе Липецке, утвержденному приказом управления строительства и архитектуры Липецкой области от 20.09.2021 №282.

Изм.	Кол.уч.	Лист	№Док.	Подп.	Дата	007-2022-ПМ1
						Проект изменений в документацию по планировке территории (проект планировки и проект межевания) «Нижний парк» в городе Липецке, в части межевания.
Разработал		Ныркова				Проект межевания территории. Основная часть. Раздел 1 — Стадия: П; Лист: 1; Листов:
Проверил		Гулевская				
Н.Контр		Попова				Чертеж межевания. М1:1000. Лист 1 — ООО"ПРОЕКТНАЯ ФИРМА ЕКАТЕРИНЫ ГУЛЕВСКОЙ"