


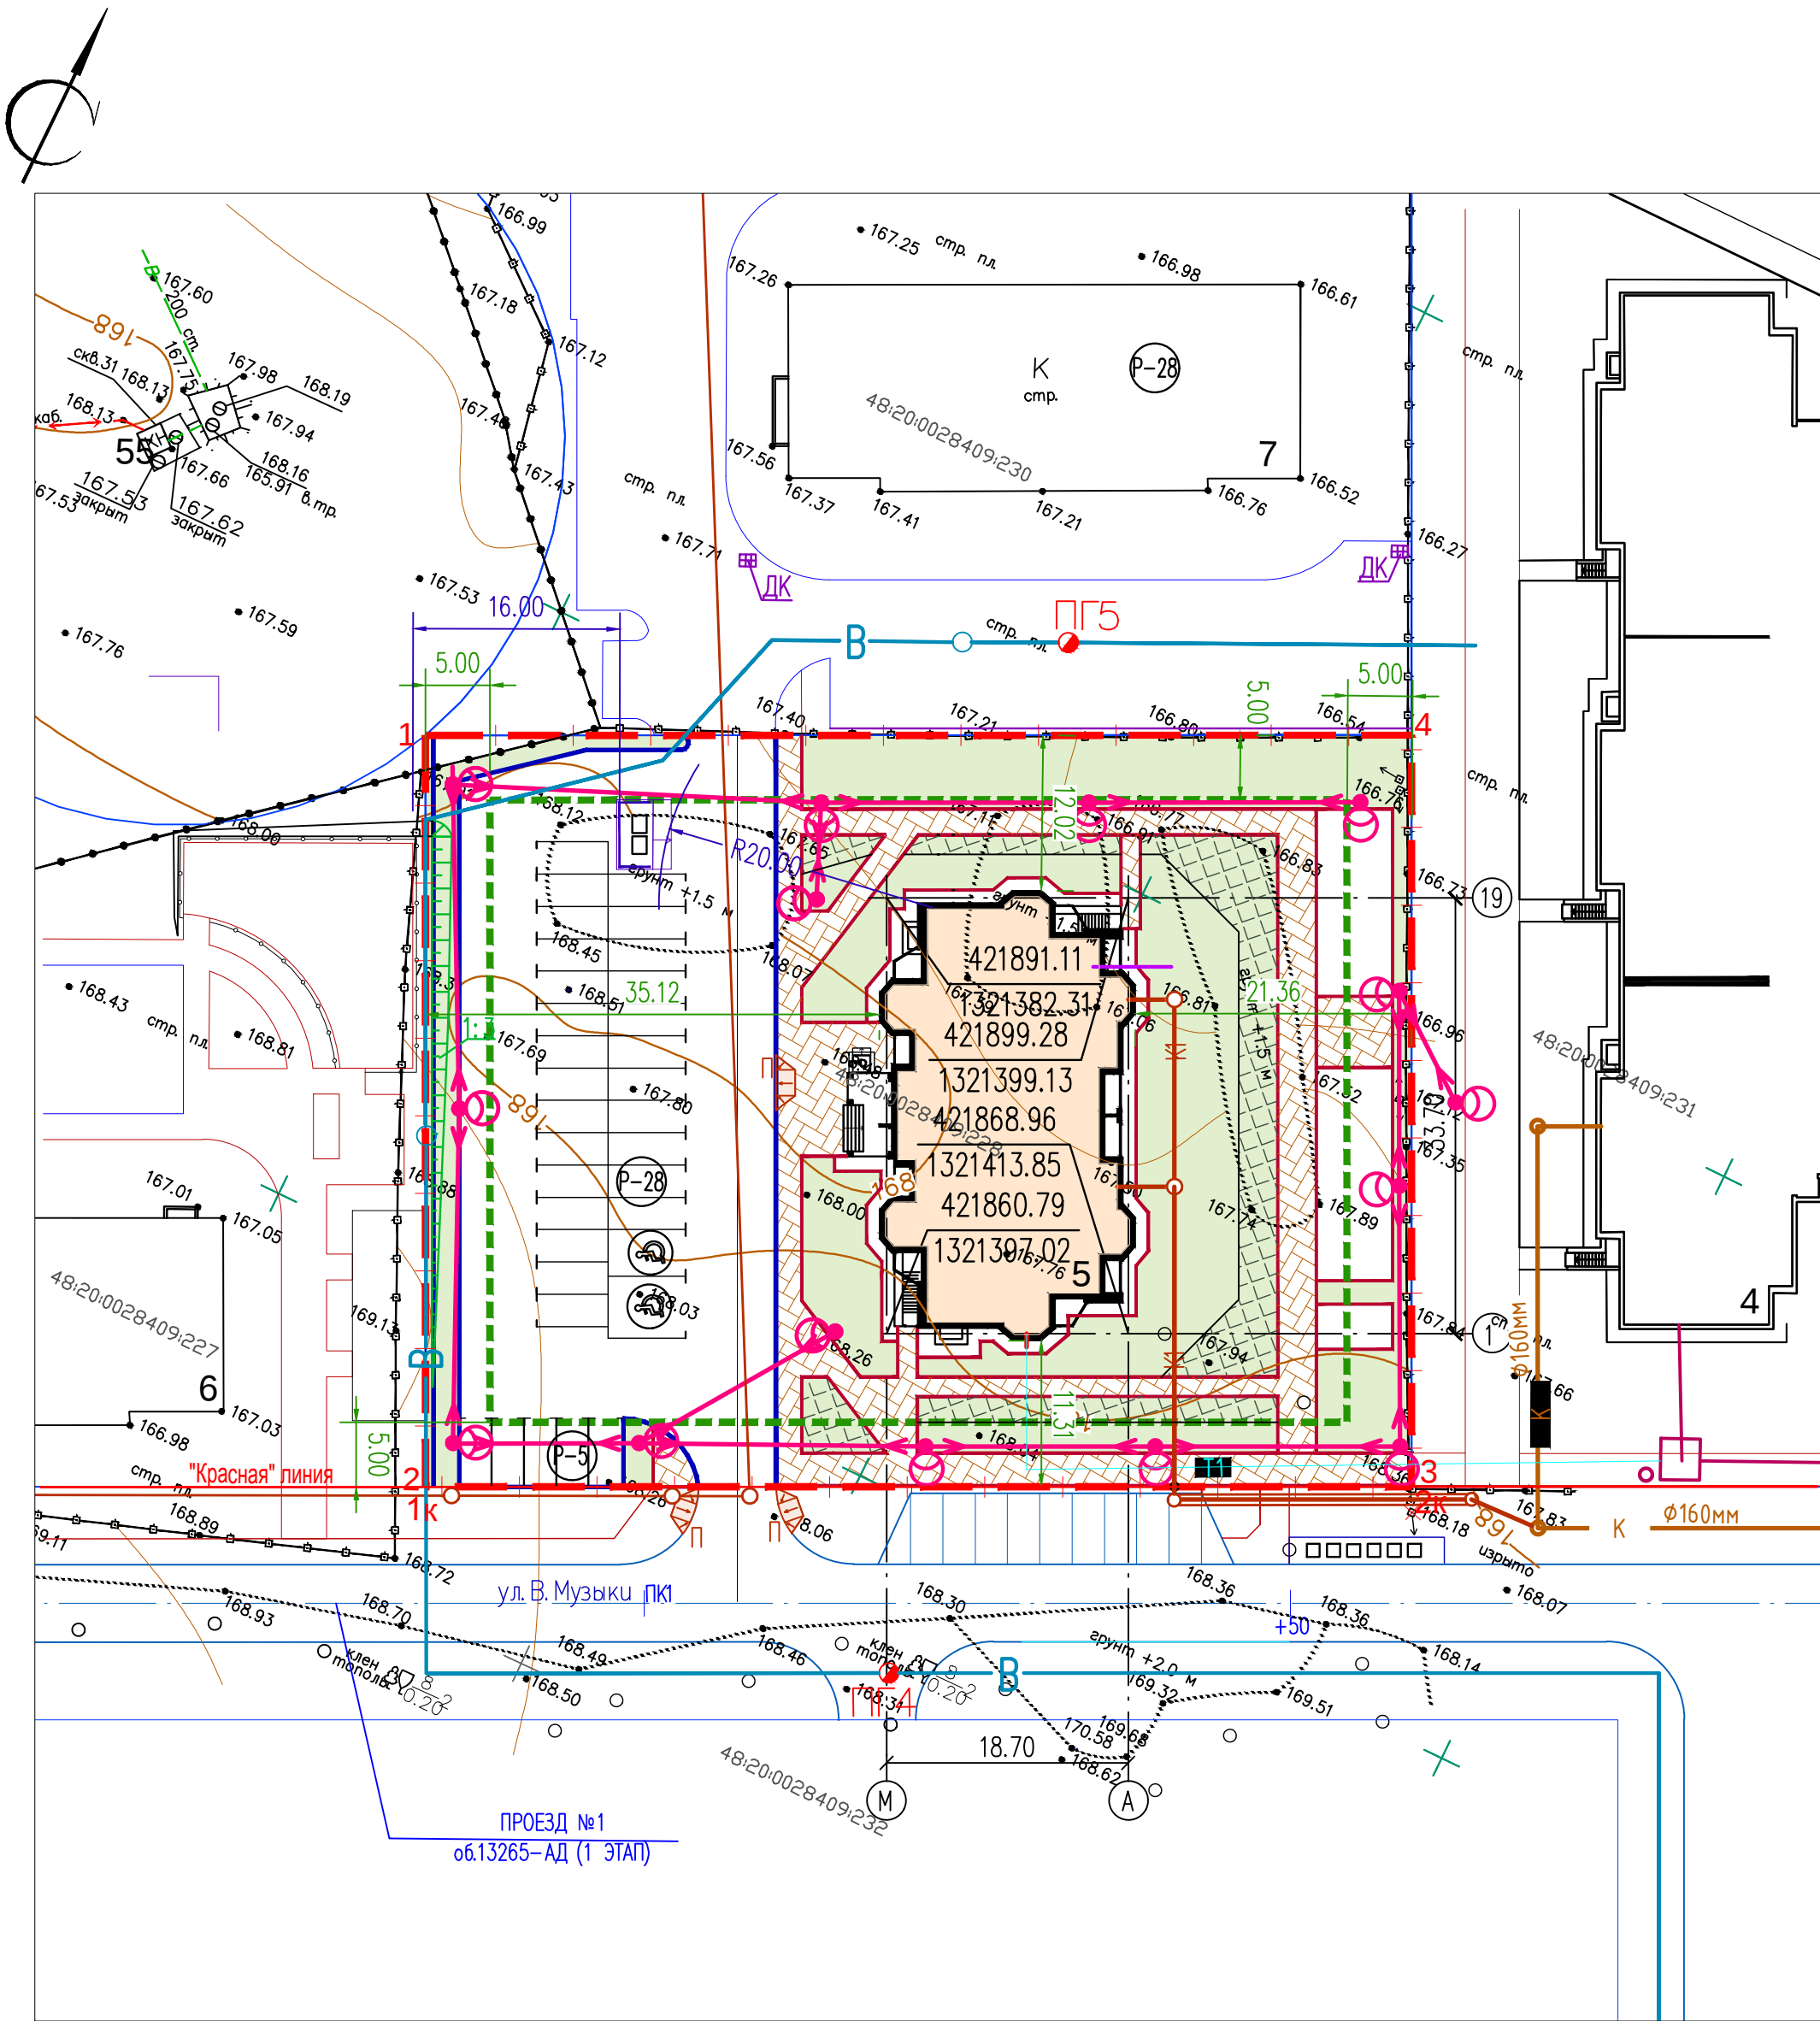


ВНИМАНИЕ
Запрещается производство земляных работ без вызова владельцев инженерных коммуникаций

Координаты поворотных точек
границы земельного участка

N поворотной точки	X,м	Y,м
1	421886.84	1321344.73
2	421834.54	1321370.11
3	421867.85	1321438.74
4	421920.16	1321413.35

- Условные обозначения
- Граница земельного участка по градостроительному плану
 - Граница земельного участка внеплощадочного благоустройства
 - Граница зоны планируемого размещения объекта капитального строительства
 - Бортовой камень БР100.30.15
 - Бортовой камень БР100.20.8
 - Проезд с асфальтобетонным покрытием
 - Тротуар с плиточным покрытием
 - Покрытие пожарного проезда с применением газонной решетки
 - Газон
 - Парковка легкового автотранспорта
 - Место стоянки автотранспорта МГН
 - Пандус
 - Провод СИП
 - Опора наружного освещения со светильником
 - Пожарные гидранты на водопроводе

Ситуационный план

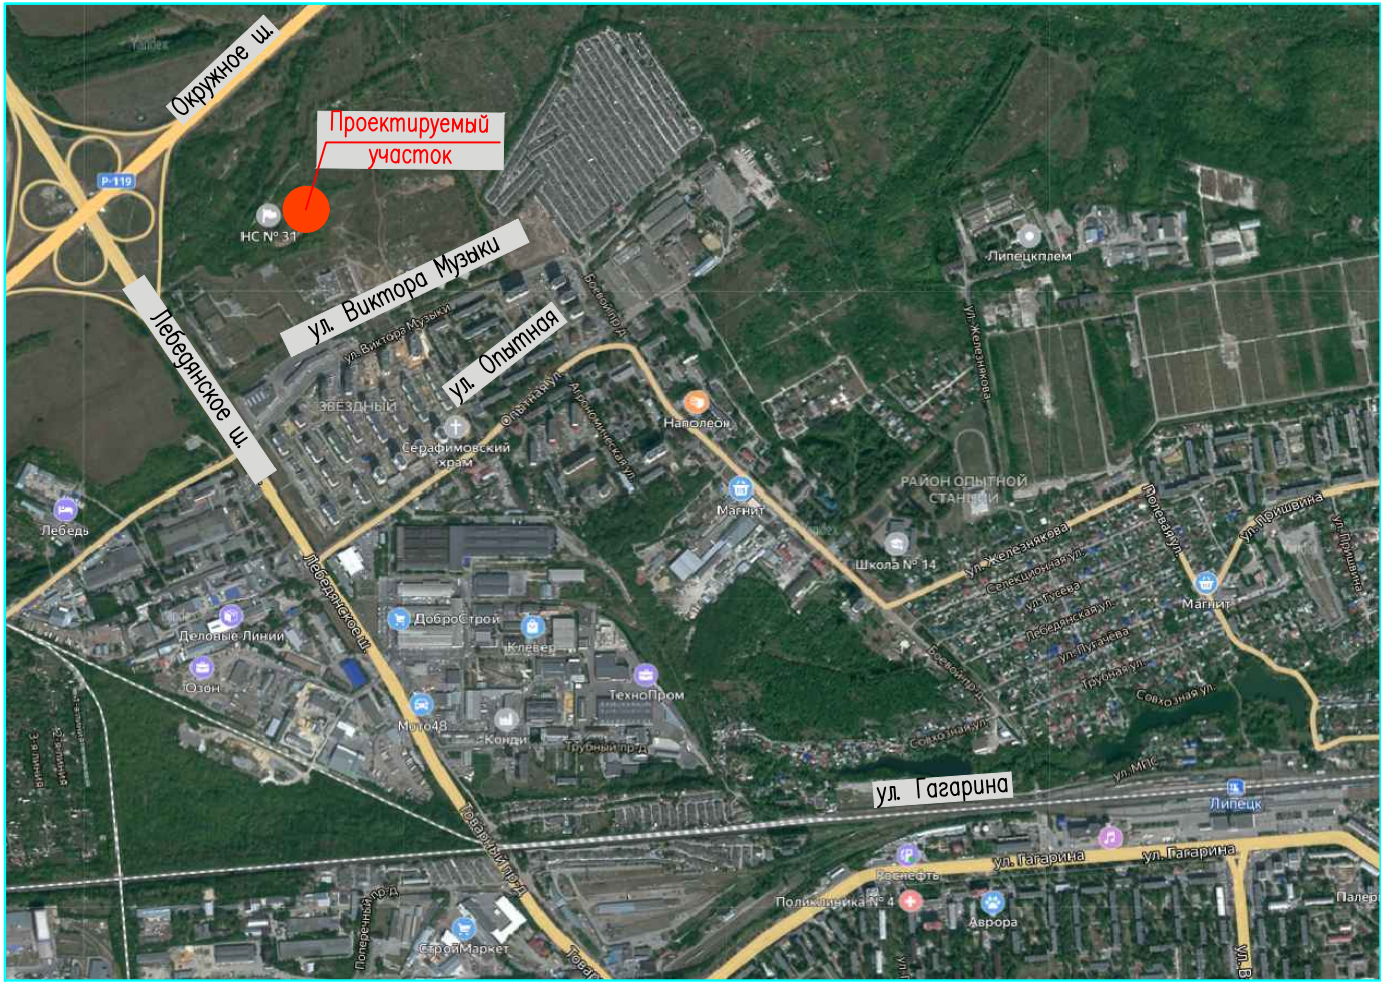



- Проект разработан на топосъемке М1:500 ,выполненной ООО "Вертикаль"
- кадастровая граница земельного участка
48:20:0028409:228 — кадастровый номер земельного участка
- Здание закордировано на пересечении осей 1—А , 19—А , 1—М , 19—М.
- Система координат — МСК-48
- Система высот — Балтийская.
- Сплошные горизонталы проведены через 0.5 м.
- Схему движения транспортных средств на строительной площадке см. раздел ПОС, л1.
- Номера зданий по экспликаци указаны согласно ранее запроектированного и утвержденного "Проекта планировки и межевания микрорайона ,ограниченного улицами Виктора Музики, Михаила Трунова, автомобильной дорогой Орел—Тамбов и Лебедянским шоссе в городе Липецке", разработанным АО "Липецкстрой" 29726—ППТ

Экспликация зданий и сооружений

Поз	Наименование	Примечание
4	Многоэтажное жилое здание (стр. №4)	Строящееся
5	Многоэтажное жилое здание (стр.№5)	Проектируемое
6	Многоэтажное жилое здание (стр.№6)	Строящееся
7	Многоэтажное жилое здание (стр.№7)	Строящееся
55	Сквжина для водозабора	Существующее

Баланс территории

Наименование	Кол. м²	%
Площадь земельного участка по градостроительному плану, в т. ч.:	4434,00	100
площадь застройки	621,20	14
площадь покрытий	2645,85	59
площадь озеленения	1166,95	27

  						13303—ПЗУ.ГЧ			
						Многоэтажное жилое здание (стр. N 5) в районе улиц В. Музика и ул. М. Трунова в г. Липецке			
Изм.	Код.уч.	Лист	Nº док.	Подпись	Дата		Статус	Лист	Листов
Разработал	Бондаренко				08.23	Схема планировочной организации земельного участка	П	1	
Проверил	Виноградов				08.23				
Нормоконтр.	Барышев				08.23				
ГИП	Барышев				08.23				
							АО "ЛИПЕЦКГРАЖДАНПРОЕКТ"		