


Схема планировочной организации земельного участка. План организации рельефа
М 1:500

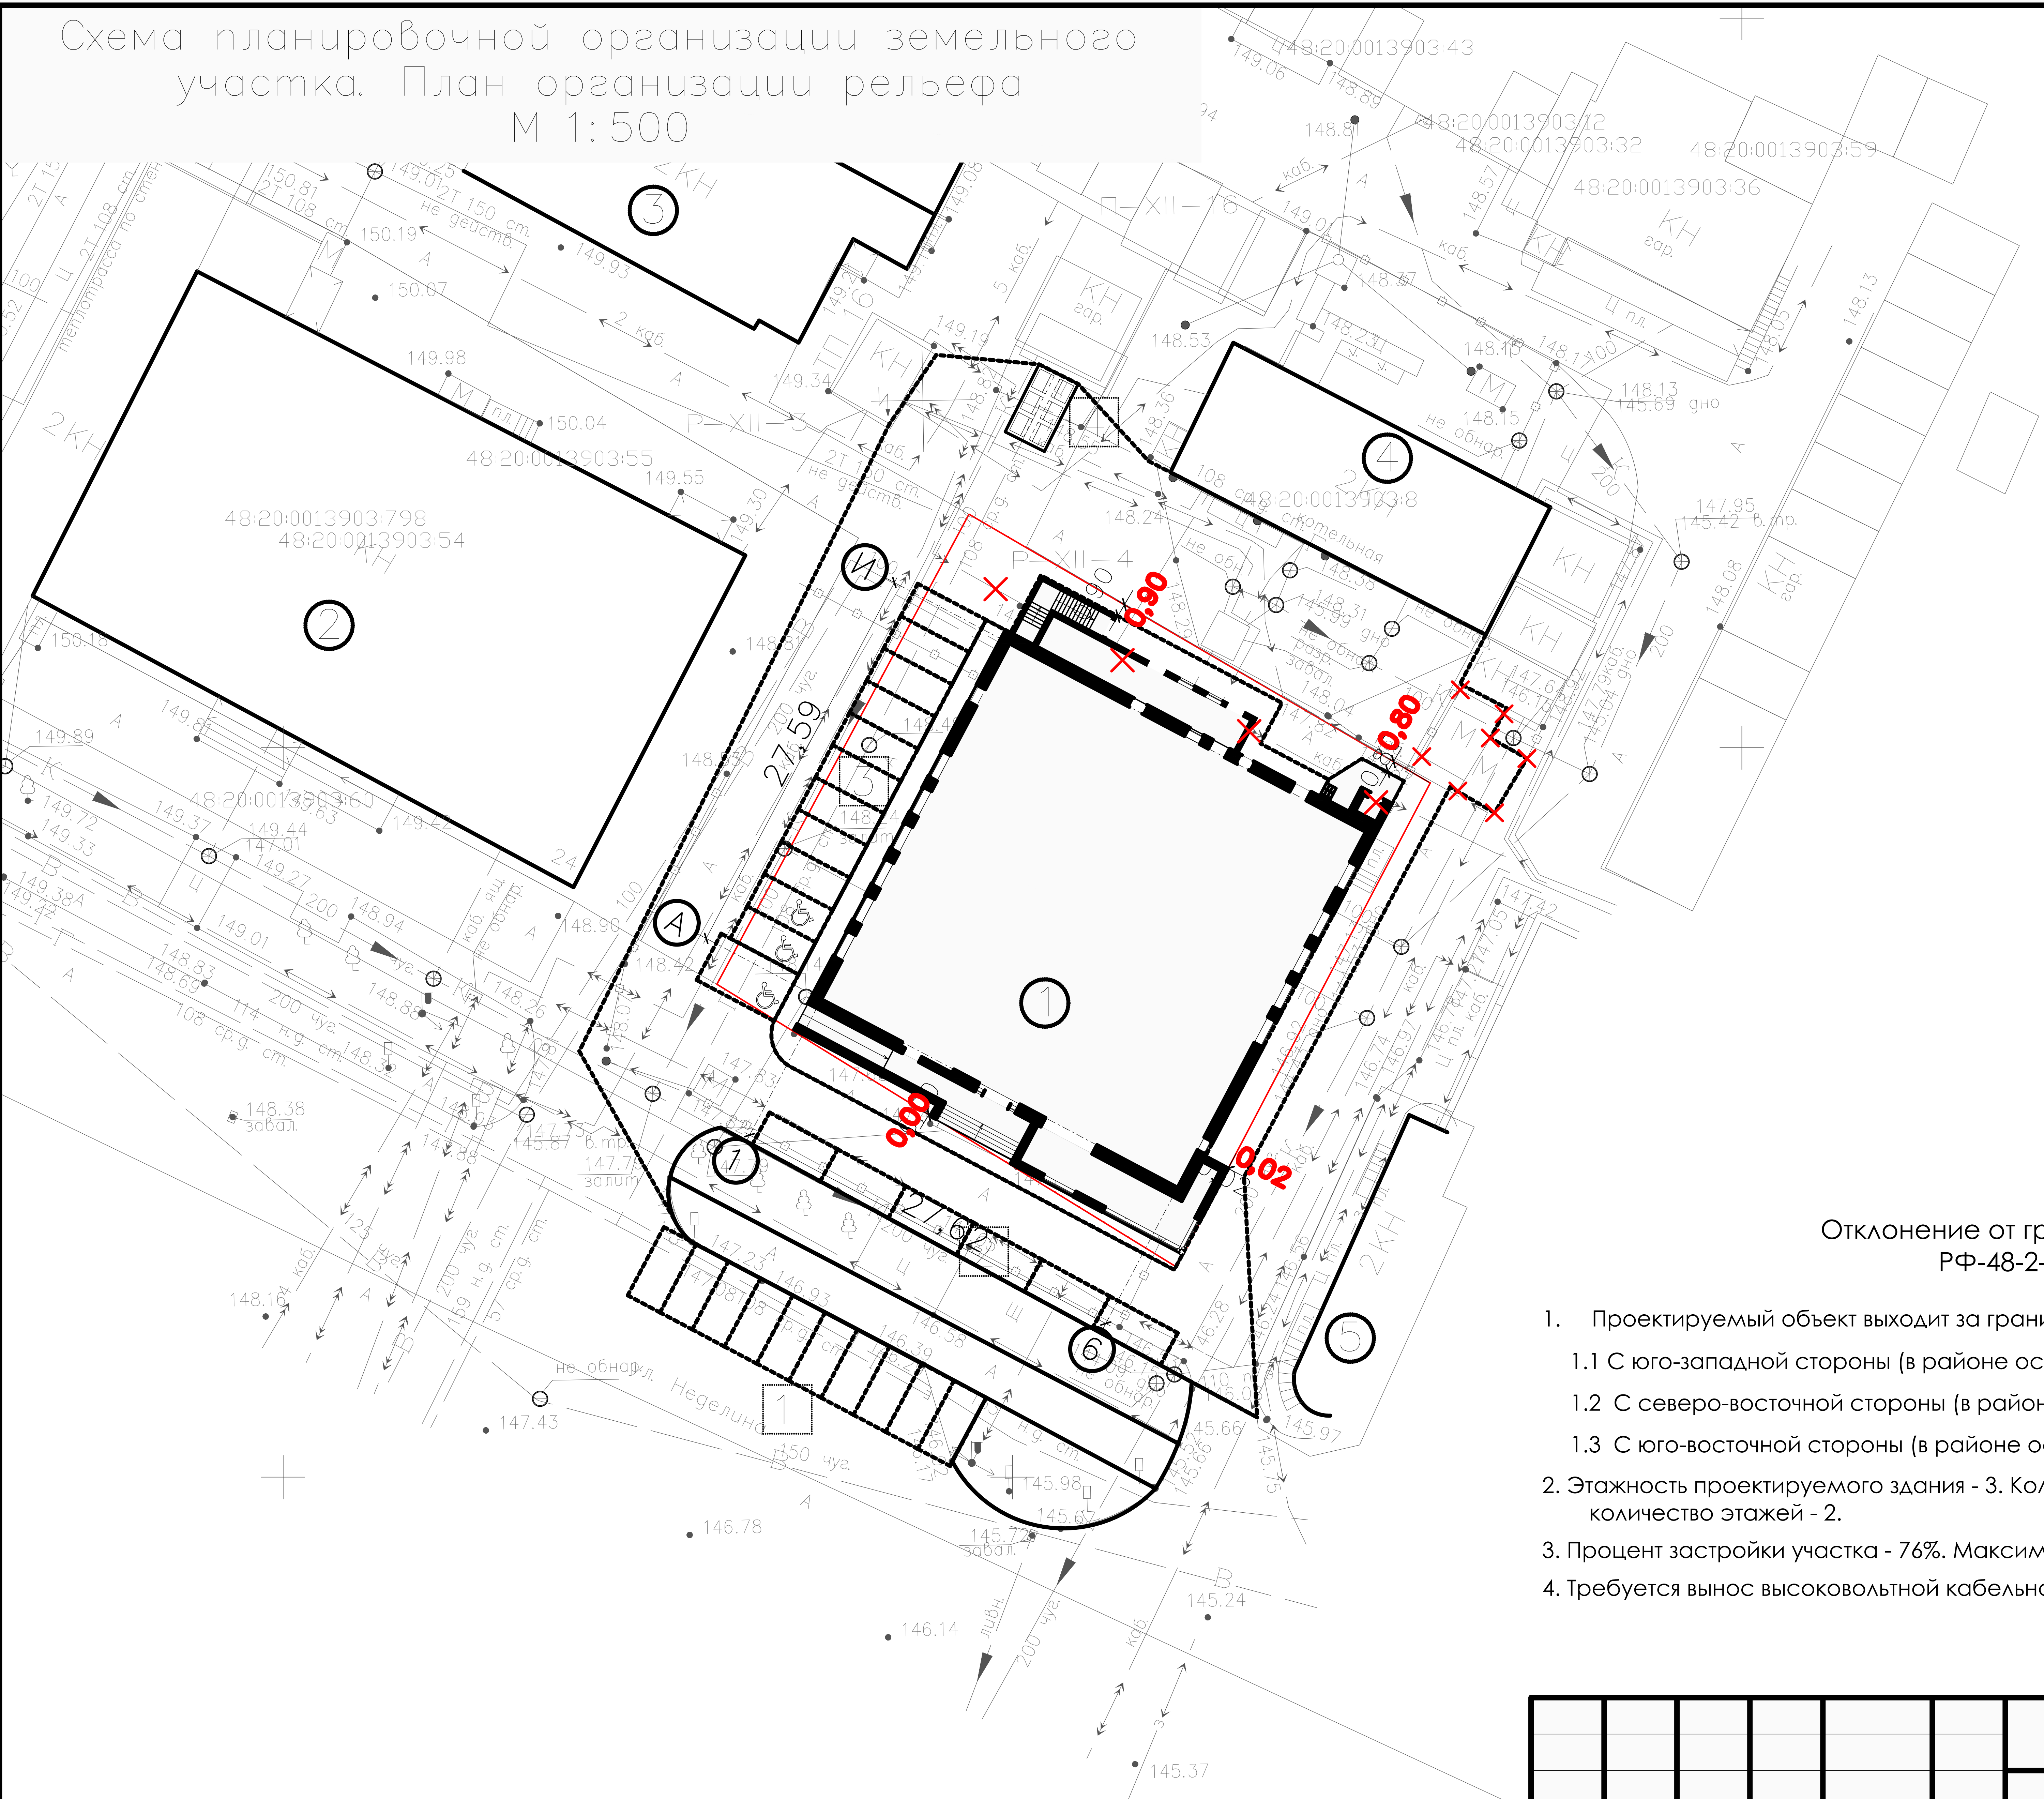

УСЛОВНЫЕ ОБОЗНАЧЕНИЯ

- проектируемое здание
- существующие здания
- граница участка

Отклонение от градостроительного плана
РФ-48-2-42-0-0-2022-0141:

- 1. Проектируемый объект выходит за границы допустимой застройки
 - 1.1 С юго-западной стороны (в районе оси А) расстояние от границы участка до объекта 0,0 м вместо 3 м.
 - 1.2 С северо-восточной стороны (в районе оси И) расстояние от границы участка до объекта 0,8 м вместо 3 м.
 - 1.3 С юго-восточной стороны (в районе оси 6) расстояние от границы участка до объекта 0,02 м вместо 3 м.
- 2. Этажность проектируемого здания - 3. Количество этажей - 4, в т.ч. 1 подвальный. Предельное количество этажей - 2.
- 3. Процент застройки участка - 76%. Максимальный процент застройки - 50%.
- 4. Требуется вынос высоковольтной кабельной линии.

						052/22-ПЗУ					
						Реконструкция здания бани по адресу: г. Липецк, ул. М.И. Неделина, д. 22					
Изм.	Кол.уч.	Лист	№ Док	Подпись	Дата						
ГИП		Митчин							Стадия	Лист	Листов
									П	3	
Архитектор		Митчина				Схема планировочной организации земельного участка. План организации рельефа. М 1:500			ООО "АСТЭК"		
Н. контроль		Черников									