


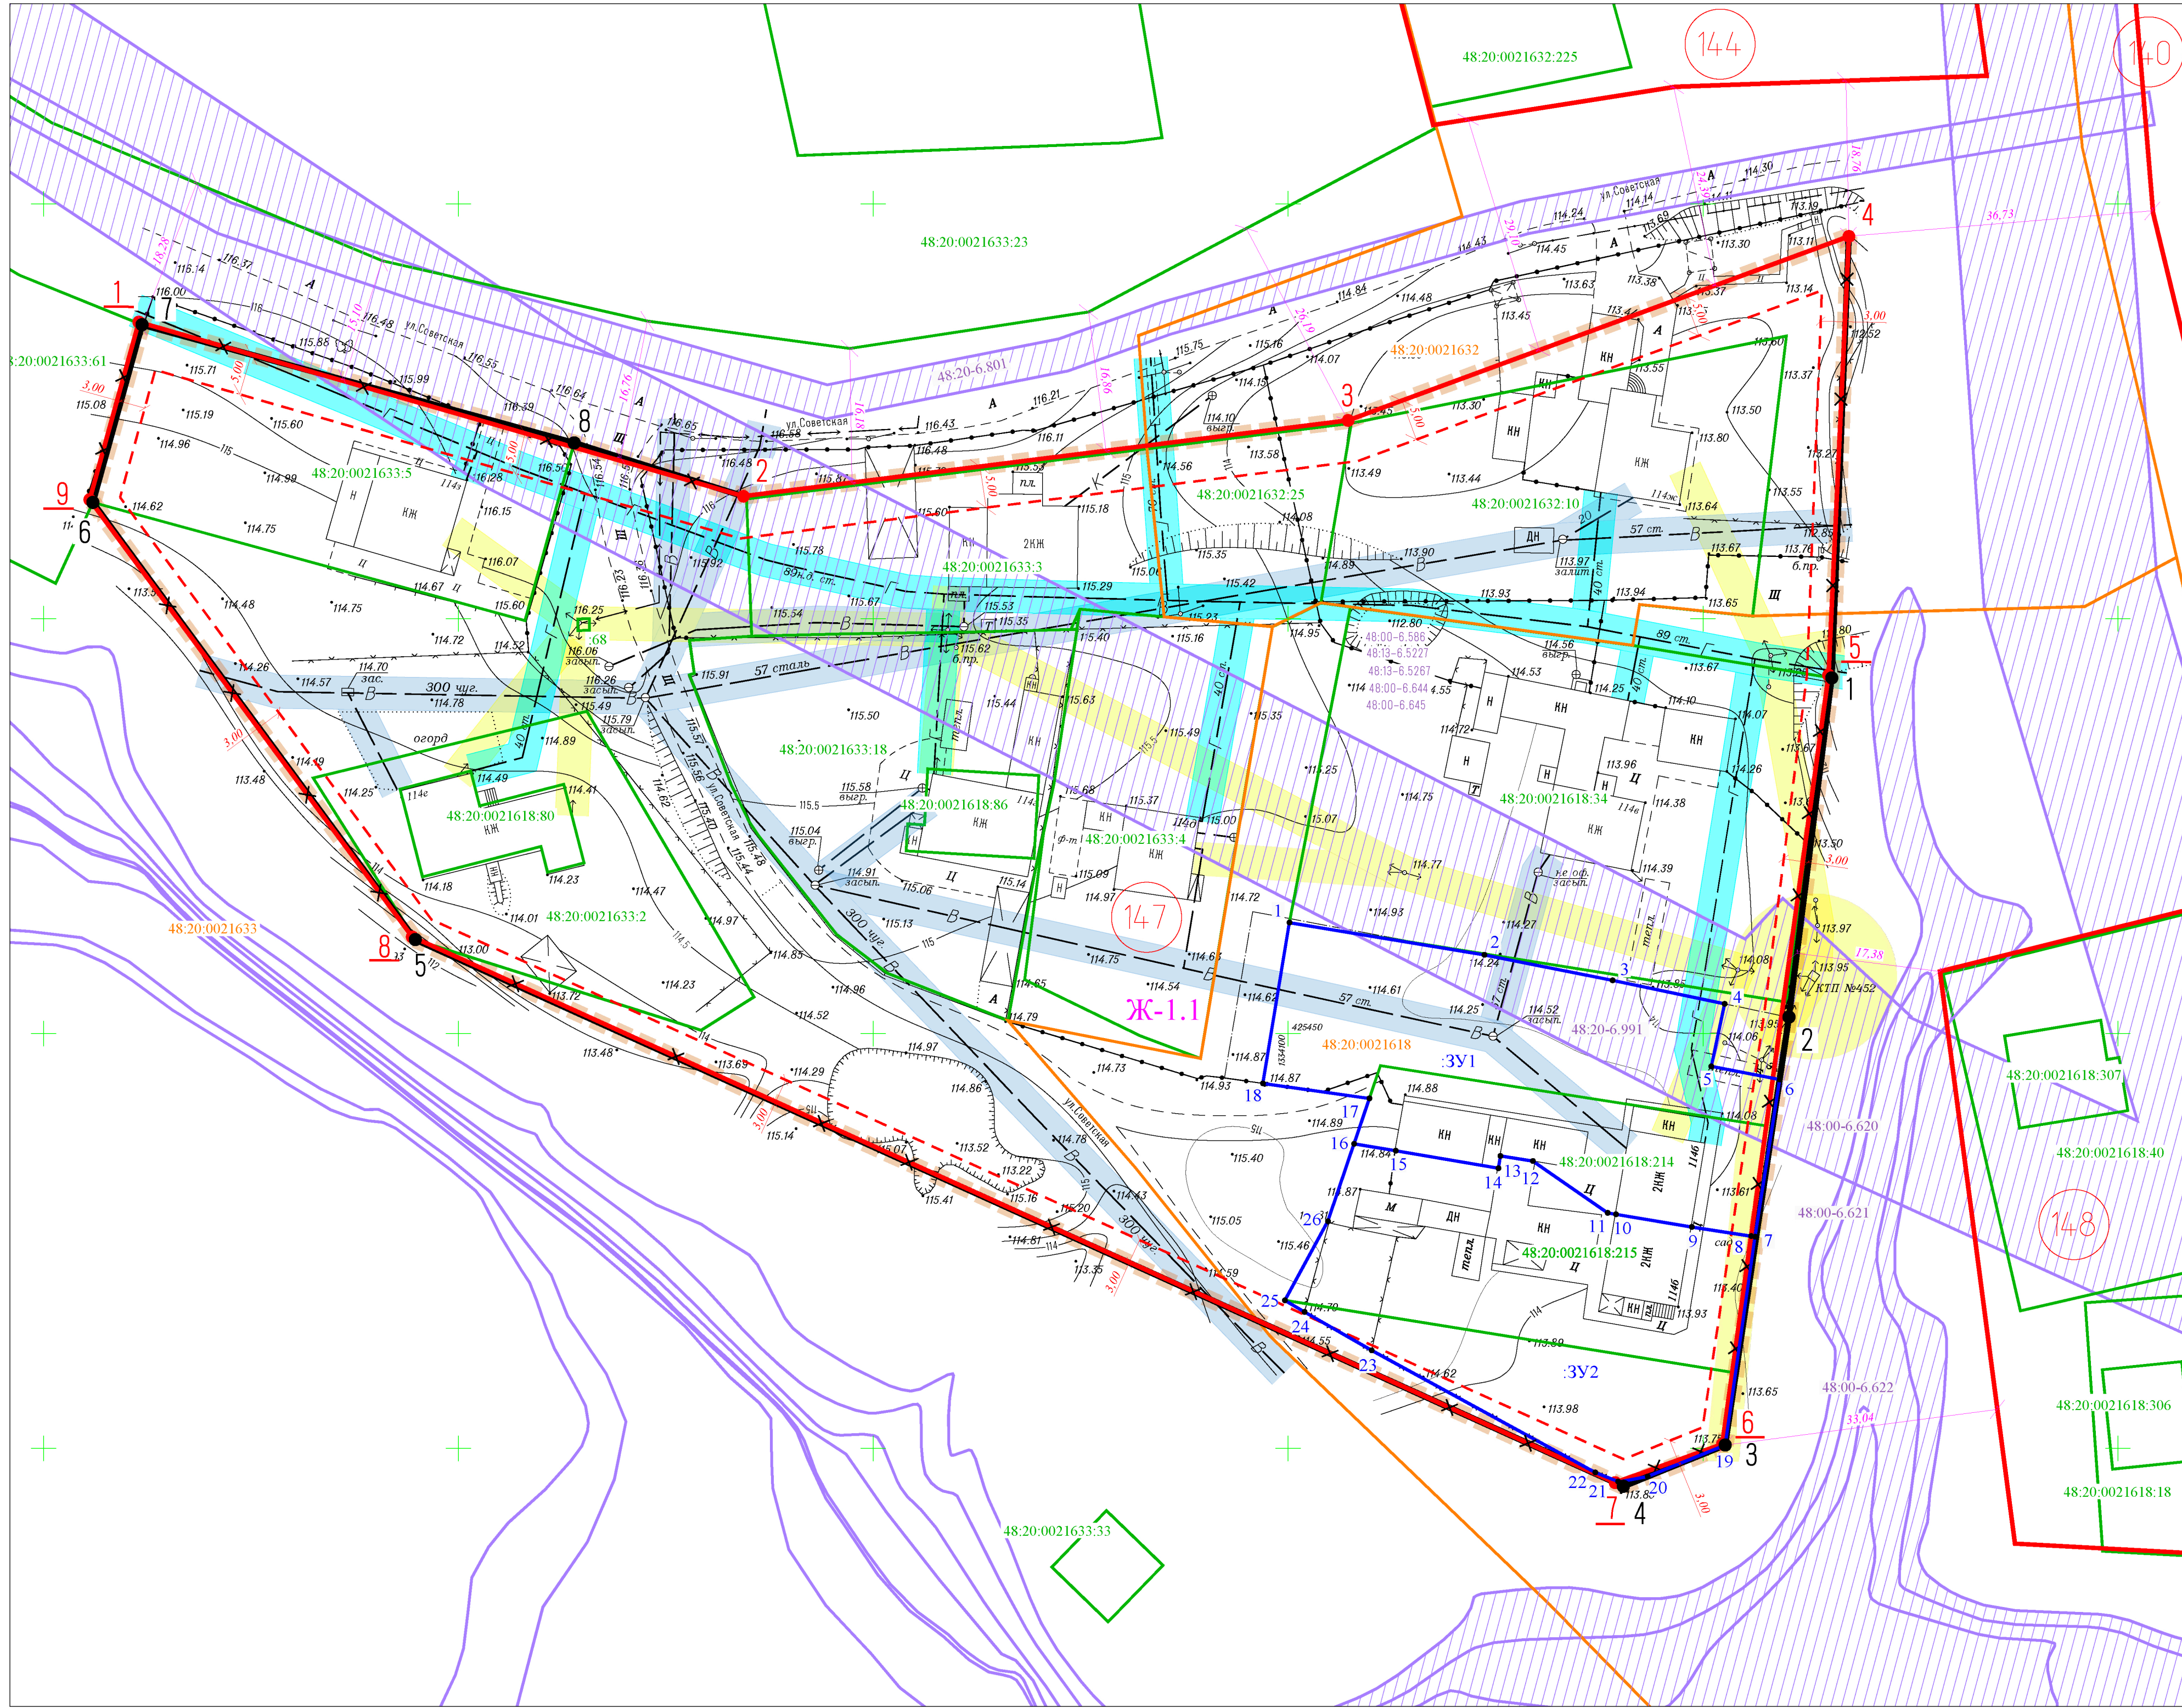

Ведомость координат существующих красных линий в системе координат МСК-48		
Обозначение характерных точек границ	Координаты, м	
	X	Y
1	425535.74	1333961.49
2	425514.75	1334034.37
3	425523.88	1334107.24
4	425546.07	1334167.59
5	425493.18	1334165.14
6	425400.50	1334152.34
7	425395.86	1334139.42
8	425461.65	1333994.43
9	425514.33	1333955.57

Ведомость координат отменяемых точек существующих красных линий в системе координат МСК-48		
Обозначение характерных точек границ	Координаты, м	
	X	Y
1	425535.74	1333961.49
5	425493.18	1334165.14
6	425400.50	1334152.34
7	425395.86	1334139.42
8	425461.65	1333994.43
9	425514.33	1333955.57

Ведомость координат характерных точек проектируемых красных линий в системе координат МСК-48		
Обозначение характерных точек границ	Координаты, м	
	X	Y
1	425492.85	1334165.52
2	425451.55	1334160.30
3	425400.39	1334152.68
4	425395.42	1334140.40
5	425461.31	1333994.81
6	425514.00	1333955.95
7	425535.41	1333961.87
8	425521.17	1334013.96

- Условные обозначения:
- граница разработки проекта
 - существующие красные линии (граница квартала №147)
 - линии регулирования застройки
 - отменяемые красные линии
 - проектируемые красные линии
 - номер квартала
 - граница образуемого земельного участка
 - границы земельных участков и ОКС по сведениям ЕГРН.
 - граница кадастрового квартала
 - обозначение земельной территории, ОКС зарегистрированного в ЕГРН
 - номер кадастрового квартала
 - обозначение характерной точки существующих красных линий
 - обозначение отменяемой точки существующих красных линий
 - обозначение характерной точки проектируемых красных линий
 - обозначение характерной точки границы образуемого земельного участка
 - условный номер образуемого земельного участка
 - зона застройки индивидуальными жилыми домами тип 1
 - существующие здания
 - привязка линии регулирования застройки
 - размер от проектируемой красной линии до существующих красных линий и участков, учтенных в ЕГРН.
 - границы ЗОУИТ согласно сведений ЕГРН
 - охранный зона сетей электроснабжения
 - охранный зона газопровода
 - санитарно-защитная полоса водопровода

Ведомость существующих земельных участков			
Кадастровый номер земельного участка	Площадь земельного участка, кв.м.	Адрес земельного участка	Вид разрешенного использования (по сведениям ЕГРН)
48:20:0021633:5	1200	Липецкая обл, г Липецк, с Селки, ул Советская, дом 114-з	для завершения строительства индивидуального жилого дома и хозяйственных строений
48:20:0021633:68	2	Российская Федерация, Липецкая обл., г. Липецк	для размещения сети водовода от входной камеры люка до водопроводных сетей с. Селки в составе объекта: "Водоснабжение жилого района малозащитной застройки в районе с. Желтые Пески в г. Липецке"
48:20:0021633:3	918	Липецкая область	-
48:20:0021632:25	476	Липецкая область	-
48:20:0021632:10	1500	Липецкая область, г Липецк, с Селки, ул Советская, д 114ж	для индивидуального жилого дома усадебного типа с хозяйственными постройками
48:20:0021633:2	1108	Липецкая обл, г Липецк, с Селки, ул Советская, 114-Е	для проектирования и строительства индивидуального жилого дома и хозяйственных строений
48:20:0021633:4	1126	Липецкая обл, г Липецк, с Селки, ул Советская, дом 114-д	для домовладения
48:20:0021633:18	1486	Липецкая обл, г Липецк, с Селки, ул Советская, дом 114 г	для индивидуального жилого дома усадебного типа с хозяйственными постройками
48:20:0021618:34	2344	обл. Липецкая, г. Липецк, с. Селки, ул. Советская, дом 114-в	для ведения личного подсобного хозяйства
48:20:0021618:214	541	Российская Федерация, Липецкая область, городской округ город Липецк, г. Липецк, с. Селки, ул. Советская	Для индивидуального жилого дома усадебного типа с хозяйственными постройками
48:20:0021618:215	959	Российская Федерация, Липецкая область, городской округ город Липецк, г. Липецк, с. Селки, ул. Советская	Для индивидуального жилого дома усадебного типа с хозяйственными постройками

Экспликация образуемых земельных участков					
Кадастровый номер исходного земельного участка	Площадь исходного земельного участка, кв.м.	Условный номер образуемого земельного участка	Площадь образуемого земельного участка, кв.м.	Способ образования земельного участка	Вид разрешенного использования (согласно приказу Федеральной службы государственной регистрации, кадастра и картографии от 10 ноября 2020 г. N П/0412)
48:20:0021618:214	541	:ЗУ1	1441	перераспределение земель и (или) земельных участков, находящихся в государственной или муниципальной собственности, и земельных участков, находящихся в частной собственности	Зона застройки индивидуальными жилыми домами тип I (Ж-1.1)
48:20:0021618:215	959	:ЗУ2	1453		Блокированная жилая застройка (код 2.3)

Ведомость координат образуемого земельного участка :ЗУ1		
Обозначение характерных точек границ	Координаты, м	
	X	Y
1	425463.35	1334100.15
2	425459.46	1334123.65
3	425456.39	1334139.11
4	425453.57	1334152.61
5	425446.03	1334151.01
6	425444.44	1334159.24
7	425425.50	1334156.27
8	425425.57	1334155.80
9	425426.67	1334148.65
10	425428.20	1334139.50
11	425428.37	1334138.52
12	425434.61	1334129.50
13	425435.24	1334125.59
14	425433.75	1334125.35
15	425435.87	1334112.96
16	425436.70	1334107.95
17	425442.16	1334109.79
18	425443.98	1334096.96
1	425463.35	1334100.15

Ведомость координат образуемого земельного участка :ЗУ2		
Обозначение характерных точек границ	Координаты, м	
	X	Y
16	425436.70	1334107.95
15	425435.87	1334112.96
14	425433.75	1334125.35
13	425435.24	1334125.59
12	425434.61	1334129.50
11	425428.37	1334138.52
10	425428.20	1334139.50
9	425426.67	1334148.65
8	425425.57	1334155.80
7	425425.50	1334156.27
6	425444.44	1334159.24
5	425446.03	1334151.01
4	425453.57	1334152.61
3	425456.39	1334139.11
2	425459.46	1334123.65
1	425463.35	1334100.15

05-2022-ПМТ

Проект межевания территории с.Селки в городе Липецке, в районе улицы Советская (квартал №147)

Изм. Кол.ч. Лист № 1 из 1 Подп. Дата Разраб. Бочаров М.И. Проверил Бочка О.В.

Проект межевания территории. Графическая часть.

Чертеж красных линий. Чертеж межевания территории.

Исполн. Бочка О.В.

Страница 1 из 1

Лист 1

Листов -

ООО "Радиус - НТ"