

ООО «ПРОЕКТНАЯ ФИРМА ЕКАТЕРИНЫ ГУЛЕВСКОЙ»

ЗАКАЗЧИК:

ООО СЗ «Сфера»

ИСПОЛНИТЕЛЬ: ООО «Проектная фирма Екатерины Гулевской»

ПРОЕКТНАЯ ДОКУМЕНТАЦИЯ

Документация по планировке территории

(проект планировки и проект межевания)

в районе улиц Совхозная, Боевой Проезд, Агрономическая в г. Липецке.

Том III: Основная часть проекта межевания.

005-2022- ПП5

Липецк 2022 г.

ООО «ПРОЕКТНАЯ ФИРМА ЕКАТЕРИНЫ ГУЛЕВСКОЙ»

ЗАКАЗЧИК:

ООО СЗ «Сфера»

ИСПОЛНИТЕЛЬ: ООО «Проектная фирма Екатерины Гулевской»

ПРОЕКТНАЯ ДОКУМЕНТАЦИЯ

Документация по планировке территории

(проект планировки и проект межевания)

в районе улиц Совхозная, Боевой Проезд, Агрономическая в г. Липецке.

Том III: Основная часть проекта межевания.

005-2022- ПП5

Главный инженер проекта:

Гулевская О.З.

Директор

Е.В. Гулевская

Липецк 2022 г.

СОСТАВ ПРОЕКТА

Обозначение	Наименование	Примечание
Проект межевания территории		
Том III	Основная часть проекта межевания.	
Раздел I	Перечень и сведения об образуемых земельных участках.	ПП-5
Раздел II	Сведения о лесах (лесных участках) (в случае, если подготовка проекта межевания территории осуществляется в целях определения местоположения границ образуемых и (или) изменяемых лесных участков).	
Раздел III	Сведения о существующих, изменяемых и устанавливаемых красных линиях (включает ведомость координат концевых и поворотных точек, планируемых к установлению и (или) изменению красных линий)	ПП-5
Раздел IV	Сведения о границах территории, в отношении которой ведется подготовка проекта межевания (утвержден проект межевания).	ПП -5
Том IV	Материалы по обоснованию проекта межевания территории:	
	Текстовая часть	ПП-7
	Графическая часть:	ПП-8

Содержание:

Общие положения

Раздел I. Перечень и сведения об образуемых земельных участках.

Подраздел I. Перечень и сведения об образуемых земельных участках:

Глава 1. Общие сведения об образуемых земельных участках.

Глава 2. Ведомость координат поворотных точек образуемых земельных участков.

Подраздел II. Перечень и сведения об образуемых земельных участках, которые будут отнесены к территориям общего пользования или имуществу общего пользования, в том числе в отношении которых предполагается резервирование и (или) изъятие для государственных или муниципальных нужд.

Подраздел III. Сведения о публичных сервитутах.

Раздел II. Сведения о лесах (лесных участках) (в случае, если подготовка проекта межевания территории осуществляется в целях определения местоположения границ образуемых и (или) изменяемых лесных участков).

Раздел III. Сведения о существующих, изменяемых и устанавливаемых красных линиях (включает ведомость координат концевых и поворотных точек, планируемых к установлению и (или) изменению красных линий).

Раздел IV. Сведения о границах территории, в отношении которой ведется подготовка проекта межевания (утвержден проект межевания).

Общие положения

Документация по планировке территории (проект планировки и проект межевания) в районе улиц Совхозная, Боевой проезд, Агрономическая в городе Липецке, (далее – проект планировки и проект межевания территории), подготовлена на основании задания ООО СЗ «Сфера».

В соответствии с требованиями Градостроительного кодекса Российской Федерации от 29.12.2004 № 190-ФЗ (в редакции, действовавшей на момент подготовки проекта планировки территории) (далее – ГрК РФ), отраслевых документов в области стандартизации, с учетом положений областных нормативов градостроительного проектирования в Липецкой области, утвержденных приказом Управления строительства и архитектуры Липецкой области от 20.09.2016 № 173 (с изменениями от 03.08.2022 №264) (далее – ОНПП), Местных нормативов градостроительного проектирования города Липецка, утвержденных решением Липецкого городского Совета депутатов от 30.08.2016 № 218 (далее – МНПП), Генерального плана городского округа город Липецк на период до 2042 года, утвержденного постановлением Правительства Липецкой области от 30.12.2022 № 370 (далее - Генеральный план), а также Правил землепользования и застройки городского округа города Липецк, утвержденных постановлением администрации Липецкой области от 11.02.2021 № 47 (в редакции постановления администрации Липецкой области от 19.10.2021 № 446, постановления Правительства Липецкой области от 29.12.2022 №363) (далее – ПЗЗ).

Цели разработки проекта:

- Обеспечение устойчивого развития территории, в том числе:
- Выделение элементов планировочной структуры (жилого микрорайона, площадью 137150 кв. м с кадастровым номером 48:20:0028405:29) в границах существующего кадастрового квартала 48:20:0028405, площадью 30,2 га;
- Установление параметров планируемого развития элементов планировочной структуры – жилого микрорайона;
- Установление границ зон планируемого размещения объектов социально-культурного и коммунально-бытового назначения, иных объектов капитального строительства;
- Обеспечение территории современной инженерной инфраструктурой (тепловыми сетями, электрическими сетями, сетями связи, водопроводом, канализацией);
- Обеспечение транспортного обслуживания территории в соответствии с действующими нормативами (проезды, тротуары);
- Определение местоположения границ образуемых земельных участков;
- Определения характеристик и очередности планируемого развития территории.

Раздел I.
Перечень и сведения об образуемых земельных участках.

Подраздел I. Перечень и сведения об образуемых земельных участках:

Глава 1. Общие сведения об образуемых земельных участках

Способ образования земельных участков – путем раздела земельного участка с кадастровым номером 48:20:0028405:29 образуются 15 земельных участков.

Таблица 1

№ участка	Этапы строительства	Вид разрешенного использования	Площадь участка, кв.м.
ЗУ1	I этап строительства	Многоэтажная жилая застройка (высотная застройка) (код.2.6)	22149
ЗУ2	II этап строительства	Магазины (код 4.4)	3190
ЗУ3	III этап строительства	Многоэтажная жилая застройка (высотная застройка) (код.2.6)	9016
ЗУ4	IV этап строительства	Многоэтажная жилая застройка (высотная застройка) (код.2.6)	8762
ЗУ5	V этап строительства	Многоэтажная жилая застройка (высотная застройка) (код.2.6)	10769
ЗУ6	VI этап строительства	Многоэтажная жилая застройка (высотная застройка) (код.2.6)	7428
ЗУ7	VII этап строительства	Многоэтажная жилая застройка (высотная застройка) (код.2.6)	6131
ЗУ8	VIII этап строительства	Многоэтажная жилая застройка (высотная застройка) (код.2.6)	4725
ЗУ9	IX этап строительства	Многоэтажная жилая застройка (высотная застройка) (код.2.6)	8965
ЗУ10	X этап строительства	Многоэтажная жилая застройка (высотная застройка) (код.2.6)	6810
ЗУ11	XI этап строительства	Многоэтажная жилая застройка (высотная застройка) (код.2.6)	15659
ЗУ12	XII этап строительства	Многоэтажная жилая застройка (высотная застройка) (код.2.6)	5528
ЗУ13	XIII этап строительства	Многоэтажная жилая застройка (высотная застройка) (код.2.6)	14012
ЗУ14	V этап строительства	Дошкольное, начальное и среднее общее образование (код.3.5.1)	13948
ЗУ 15	I этап строительства	Предоставление коммунальных услуг (код 3.1.1)	75

Глава 2. Ведомость координат поворотных точек образуемых земельных участков.

Таблица 2

№	X	Y
ЗУ1		
1	420831.69	1322844.74
2	420822.87	1322854.39
3	420804.70	1322835.80
4	420798.15	1322829.09
5	420798.15	1322748.84
6	420657.96	1322748.84
7	420657.70	1322746.08
8	420656.45	1322732.58
9	420650.02	1322629.34
10	420750.84	1322629.34
11	420750.84	1322656.34
12	420830.14	1322656.34
13	420830.14	1322718.84
14	420828.64	1322718.84
15	420828.64	1322785.19
16	420829.06	1322785.19
17	420832.47	1322808.62
18	420837.24	1322813.35
19	420837.50	1322813.92
20	420830.21	1322820.48
21	420836.23	1322827.17
22	420841.36	1322822.36
23	420845.48	1322831.37
ЗУ2		
1	420829.06	1322785.19
2	420828.64	1322785.19
3	420828.64	1322718.84
4	420830.14	1322718.84
5	420830.14	1322656.34
6	420835.24	1322656.34
7	420832.08	1322659.08
8	420834.89	1322664.08
9	420874.46	1322704.40

№	X	Y
10	420844.89	1322771.50
3Y3		
1	420835.24	1322656.34
2	420750.84	1322656.34
3	420750.84	1322629.34
4	420723.80	1322629.34
5	420798.76	1322554.38
6	420803.71	1322549.43
7	420878.63	1322621.36
3Y4		
1	420875.63	1322621.36
2	420803.71	1322549.43
3	420863.80	1322489.34
4	420901.78	1322529.22
5	420938.04	1322567.30
3Y 5		
1	420723.80	1322629.34
2	420650.02	1322629.34
3	420648.55	1322605.67
4	420648.31	1322593.58
5	420734.65	1322507.24
6	420743.13	1322498.76
7	420798.76	1322554.38
3Y6		
1	420798.76	1322554.38
2	420743.13	1322498.76
3	420810.60	1322431.29
4	420863.51	1322486.84
5	420862.43	1322487.90
6	420863.80	1322489.34
7	420803.71	1322549.43
3Y7		
1	420734.65	1322507.24
2	420648.31	1322593.58
3	420646.41	1322499.93
4	420668.69	1322472.68
5	420673.62	1322468.56
6	420689.78	1322462.37
3Y 8		

№	X	Y
1	420734.65	1322507.24
2	420689.78	1322462.37
3	420748.60	1322439.84
4	420757.64	1322436.17
5	420768.22	1322428.28
6	420768.01	1322425.09
7	420766.94	1322408.63
8	420766.55	1322405.21
9	420798.00	1322418.06
10	420810.60	1322431.29
11	420743.13	1322498.76
3Y9		
1	421079.48	1322454.51
2	421042.30	1322491.59
3	421039.31	1322489.15
4	421004.83	1322526.58
5	420992.07	1322538.68
6	420979.29	1322538.11
7	420937.15	1322493.86
8	421025.93	1322405.07
9	421043.47	1322421.76
10	421042.3	1322423.48
11	421071.12	1322450.44
12	421073.28	1322447.80
3Y10		
1	421025.93	1322405.07
2	420937.15	1322493.86
3	420932.36	1322488.83
4	420932.36	1322434.86
5	420904.21	1322434.86
6	420978.83	1322360.25
3Y11		
1	420984.06	1322351.65
2	420977.59	1322359.07
3	420978.83	1322360.25
4	420904.21	1322434.86
5	420878.95	1322434.86
6	420838.35	1322392.17
7	420838.35	1322278.99

№	X	Y
8	420868.64	1322267.15
9	420868.19	1322265.82
10	420873.13	1322266.68
11	420938.30	1322315.37
12	420964.72	1322333.64
3Y12		
1	420838.35	1322392.17
2	420825.16	1322378.30
3	420763.10	1322352.98
4	420761.82	1322343.27
5	420762.14	1322343.05
6	420760.93	1322325.43
7	420771.95	1322320.55
8	420782.84	1322316.54
9	420778.98	1322293.59
10	420806.61	1322291.41
11	420838.35	1322278.99
3Y13		
1	420932.36	1322434.86
2	420932.36	1322488.83
3	420937.15	1322493.86
4	420979.29	1322538.11
5	420972.26	1322537.79
6	420966.24	1322542.88
7	420938.04	1322567.30
8	420901.78	1322529.22
9	420863.80	1322489.34
10	420862.43	1322487.90
11	420863.51	1322486.84
12	420810.60	1322431.29
13	420798.00	1322418.06
14	420766.55	1322405.21
15	420764.92	1322390.86
16	420764.40	1322380.42
17	420764.15	1322375.43
18	420763.03	1322359.28
19	420763.84	1322358.59
20	420763.10	1322352.98
21	420825.16	1322378.30

№	X	Y
22	420838.35	1322392.17
23	420878.95	1322434.86
24	420904.21	1322434.86
25	420813.94	1322412.39
26	420807.79	1322406.52
27	420813.66	1322400.37
28	420819.81	1322406.24
3Y14		
1	420822.87	1322854.39
2	420822.38	1322854.93
3	420791.45	1322888.75
4	420779.77	1322872.15
5	420770.28	1322881.55
6	420743.28	1322908.29
7	420741.57	1322904.08
8	420737.22	1322889.66
9	420732.28	1322874.03
10	420727.92	1322861.14
11	420722.67	1322845.64
12	420717.73	1322831.09
13	420712.14	1322814.61
14	420708.40	1322803.63
15	420707.68	1322800.12
16	420706.65	1322798.05
17	420701.09	1322781.34
18	420699.89	1322781.75
19	420699.68	1322781.06
20	420687.50	1322786.49
21	420663.63	1322797.12
22	420662.82	1322796.56
23	420662.20	1322793.44
24	420661.78	1322785.94
25	420660.25	1322773.42
26	420657.96	1322748.84
27	420798.15	1322748.84
28	420798.15	1322829.09
3Y15		
1	420841.36	1322822.36

№	X	Y
2	420836.23	1322827.17
3	420830.21	1322820.48
4	420837.50	1322813.92

Для земельного участка - под магазин (ЗУ 2) требуется получение разрешений на условно разрешенные виды использования земельного участка.

Подраздел II. Перечень и сведения об образуемых земельных участках, которые будут отнесены к территориям общего пользования или имуществу общего пользования, в том числе в отношении которых предполагается резервирование и (или) изъятие для государственных или муниципальных нужд.

На территории проектирования участки отсутствуют.

Подраздел III. Сведения о публичных сервитутах.

Сведения о публичных сервитутах отсутствуют.

Раздел II. Сведения о лесах (лесных участках) (в случае, если подготовка проекта межевания территории осуществляется в целях определения местоположения границ образуемых и (или) изменяемых лесных участков).

На территории проектирования леса и лесные участки отсутствуют.

Раздел III. Сведения о существующих, изменяемых и устанавливаемых красных линиях (включает ведомость координат конечных и поворотных точек, планируемых к установлению и (или) изменению красных линий).

Координаты поворотных точек красных линий по ул. проезд Боевой существующие согласно проекту планировки и проекту межевания территории квартала в районе Боевого проезда и улицы Железнякова в городе Липецке, утвержденному постановлением администрации города Липецка от 02.04.2018 №469 (в ред. приказа управления строительства и архитектуры Липецкой области от 12.10.2022 №394).

Координаты поворотных точек красных линий по ул. проезд Боевой существующие:

Таблица 3

№	Координаты
---	------------

	x	y
2	421018.20	1322689.91
3	420978.06	1322731.81
4	420972.25	1322738.40
5	420949.30	1322764.68
6	420919.20	1322796.37
7	420891.30	1322826.32
8	420863.41	1322856.29
9	420861.12	1322858.76

Координаты поворотных точек красных линий по ул. проезд Боевой проектируемые:

Таблица 4

№	Координаты	
	x	y
1	421275.86	1322411.85
10	420757.09	1322969.28
11	420709.90	1323013.00

Раздел IV. Сведения о границах территории, в отношении которой ведется подготовка проекта межевания.


Ведомость координат поворотных точек границы проектирования (кадастровый квартал 48:20:0028405)

Таблица 5


№ точки	Координаты	
	X	Y
	2	3
1	421286.92	1322421.98
2	421115.92	1322604.97
3	420975.59	1322754.74
4	420925.40	1322807.36
5	420874.44	1322866.14
6	420835.97	1322907.17
7	420767.67	1322979.93
8	420714.96	1323028.76
9	420664.38	1322871.42
10	420636.66	1322812.24

№ точки	Координаты	
	X	Y
1	2	3
11	420654.58	1322749.15
12	420646.58	1322601.25
13	420645.13	1322501.25
14	420662.77	1322464.87
15	420656.42	1322397.06
16	420647.75	1322373.09
17	420644.74	1322362.75
18	420660.05	1322360.20
19	420676.00	1322356.95
20	420686.38	1322355.49
21	420707.25	1322346.96
22	420709.54	1322346.23
23	420782.84	1322316.54
24	420778.98	1322293.59
25	420806.61	1322291.41
26	420868.64	1322267.15
27	420864.03	1322253.41
28	420890.28	1322250.41
29	420895.71	1322246.68
30	421035.29	1322165.04
31	421070.56	1322123.99
32	421164.65	1322302.86
33	421183.33	1322327.07

ДОКУМЕНТАЦИЯ ПО ПЛАНИРОВКЕ ТЕРРИТОРИИ (ПРОЕКТ ПЛАНИРОВКИ И ПРОЕКТ МЕЖЕВАНИЯ)
В РАЙОНЕ УЛИЦ СОВХОЗНАЯ, БОЕВОЙ ПРОЕЗД, АГРОНОМИЧЕСКАЯ В ГОРОДЕ ЛИПЕЦКЕ

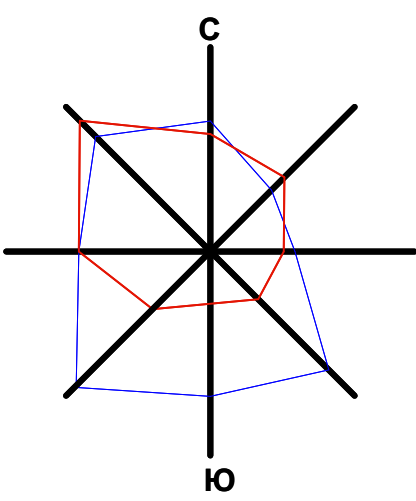

Чертеж межевания.

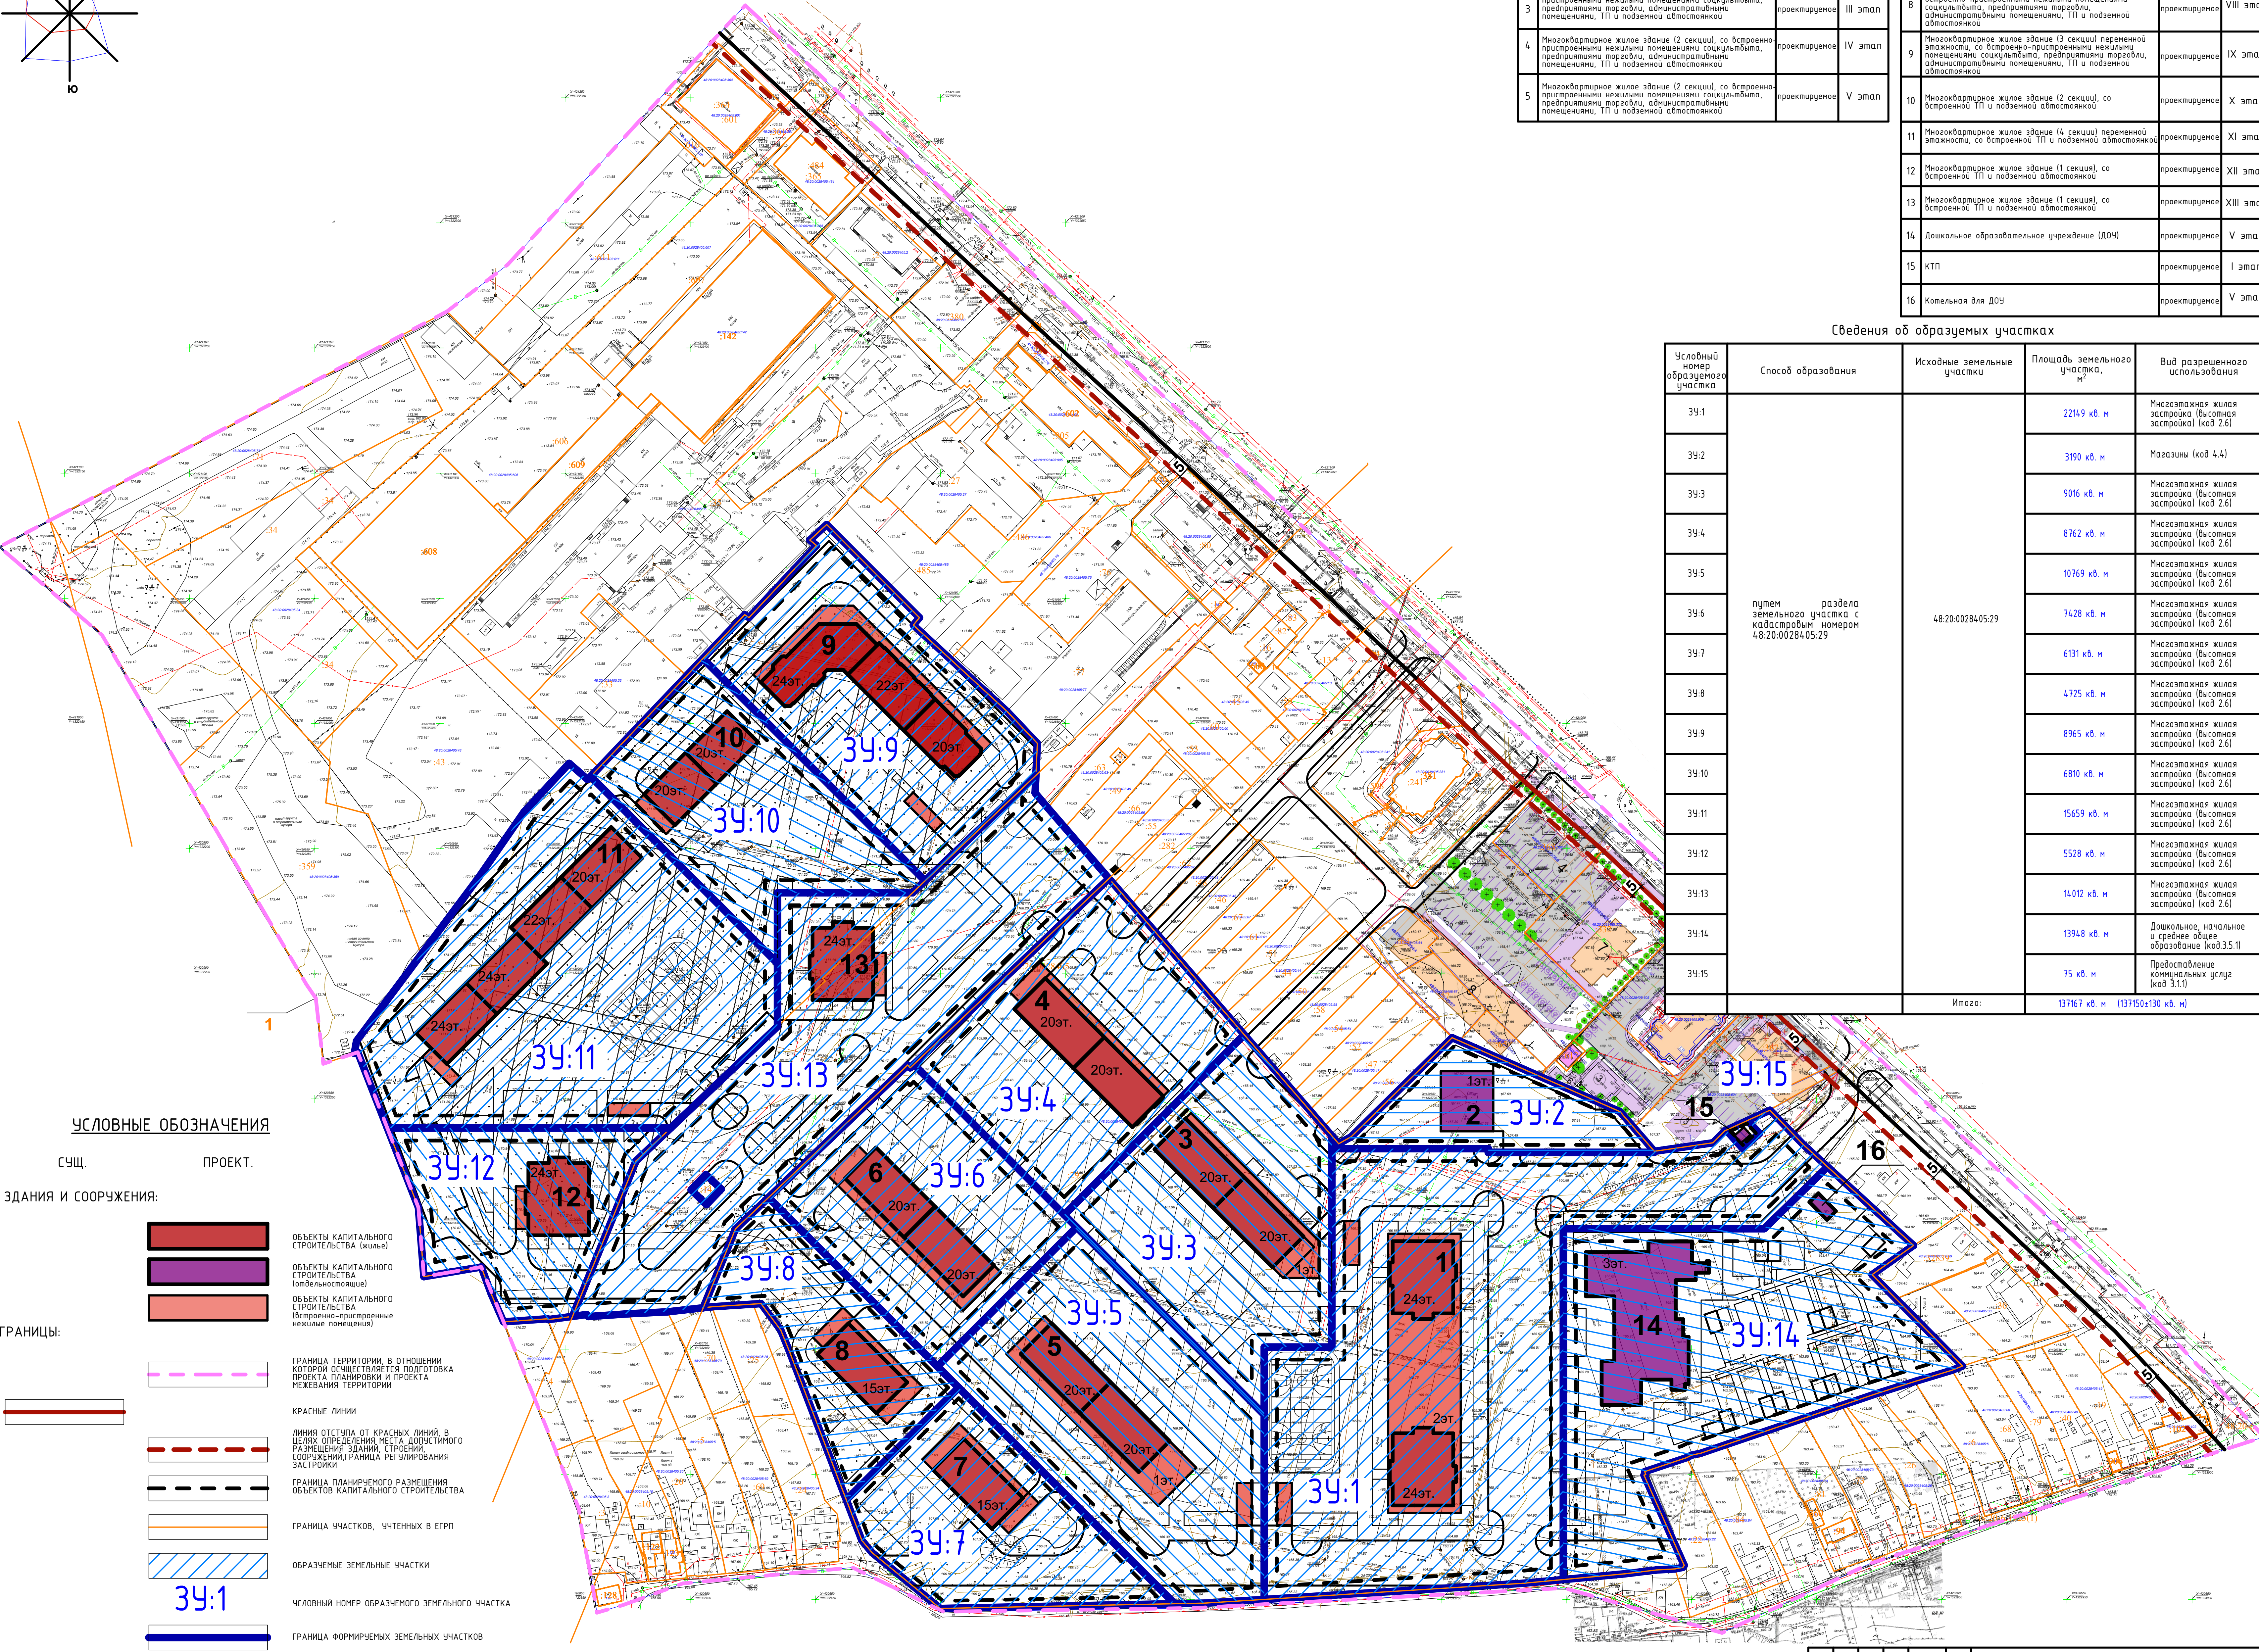

УСЛОВНЫЕ ОБОЗНАЧЕНИЯ

СУЩ. ПРОЕКТ.

ЗДАНИЯ И СООРУЖЕНИЯ:

ГРАНИЦЫ:

39:1

УСЛОВНЫЙ НОМЕР ОБРАЗУЕМОГО ЗЕМЕЛЬНОГО УЧАСТКА

ГРАНИЦА ФОРМИРУЕМЫХ ЗЕМЕЛЬНЫХ УЧАСТКОВ

ОБЪЕКТЫ КАПИТАЛЬНОГО СТРОИТЕЛЬСТВА (жилье)

ОБЪЕКТЫ КАПИТАЛЬНОГО СТРОИТЕЛЬСТВА (опытно-экспериментальные)

ОБЪЕКТЫ КАПИТАЛЬНОГО СТРОИТЕЛЬСТВА (вспомогательные)

ГРАНИЦА ТЕРРИТОРИИ В ОТНОШЕНИИ КОТОРОЙ ОБЩЕСТВУЕТСЯ ПОДГОТОВКА ПРОЕКТА ПЛАНИРОВКИ И ПРОЕКТА МЕЖЕВАНИЯ ТЕРРИТОРИИ

КРАСНЫЕ ЛИНИИ

ЛИНИЯ ОТСТУПА ОТ КРАСНЫХ ЛИНИЙ В ЦЕЛЯХ ОПРЕДЕЛЕНИЯ МЕСТА ДОПУСТИМОГО РАЗМЕЩЕНИЯ ЗДАНИЙ, СТРОЕНИИ СООРУЖЕНИЙ, ГРАНИЦА РЕГУЛИРОВАНИЯ ЗАСТРОЙКИ

ГРАНИЦА ПЛАНИРОВОЧНОГО РАЗМЕЩЕНИЯ ОБЪЕКТОВ КАПИТАЛЬНОГО СТРОИТЕЛЬСТВА

ГРАНИЦА УЧАСТКОВ, УЧЕТНЫХ В ЕГРП

ОБРАЗУЕМЫЕ ЗЕМЕЛЬНЫЕ УЧАСТКИ

ГРАНИЦА ФОРМИРУЕМЫХ ЗЕМЕЛЬНЫХ УЧАСТКОВ






Экспликация зданий и сооружений в границах проектирования

№ п/п	Наименование	Примечание	Этапы строительства	№ п/п	Наименование	Примечание	Этапы строительства
1	Многоквартирное жилое здание, состоящее из корпуса 1 (одна секция) и корпуса 2 (одна секция), со встроенно-пристроенными нежилыми помещениями социального назначения, предприятиями торговли, административными помещениями и ТП, объединенные подземной автостоянкой	проектируемое	I этап	6	Многоквартирное жилое здание (2 секции), со встроенно-пристроенными нежилыми помещениями социального назначения, предприятиями торговли, административными помещениями, ТП и подземной автостоянкой	проектируемое	VI этап
2	Магазин	проектируемое	II этап	7	Многоквартирное жилое здание (1 секция), со встроенно-пристроенными нежилыми помещениями социального назначения, предприятиями торговли, административными помещениями, ТП и подземной автостоянкой	проектируемое	VII этап
3	Многоквартирное жилое здание (2 секции), со встроенно-пристроенными нежилыми помещениями социального назначения, предприятиями торговли, административными помещениями, ТП и подземной автостоянкой	проектируемое	III этап	8	Многоквартирное жилое здание (1 секция), со встроенно-пристроенными нежилыми помещениями социального назначения, предприятиями торговли, административными помещениями, ТП и подземной автостоянкой	проектируемое	VIII этап
4	Многоквартирное жилое здание (2 секции), со встроенно-пристроенными нежилыми помещениями социального назначения, предприятиями торговли, административными помещениями, ТП и подземной автостоянкой	проектируемое	IV этап	9	Многоквартирное жилое здание (3 секции) переменной этажности, со встроенно-пристроенными нежилыми помещениями социального назначения, предприятиями торговли, административными помещениями, ТП и подземной автостоянкой	проектируемое	IX этап
5	Многоквартирное жилое здание (2 секции), со встроенно-пристроенными нежилыми помещениями социального назначения, предприятиями торговли, административными помещениями, ТП и подземной автостоянкой	проектируемое	V этап	10	Многоквартирное жилое здание (2 секции), со встроенной ТП и подземной автостоянкой	проектируемое	X этап
				11	Многоквартирное жилое здание (4 секции) переменной этажности, со встроенной ТП и подземной автостоянкой	проектируемое	XI этап
				12	Многоквартирное жилое здание (1 секция), со встроенной ТП и подземной автостоянкой	проектируемое	XII этап
				13	Многоквартирное жилое здание (1 секция), со встроенной ТП и подземной автостоянкой	проектируемое	XIII этап
				14	Дошкольное образовательное учреждение (ДОУ)	проектируемое	V этап
				15	КТП	проектируемое	I этап
				16	Котельная для ДОУ	проектируемое	V этап

Сведения об образуемых участках



Условный номер образуемого участка	Способ образования	Исходные земельные участки	Площадь земельного участка, м²	Вид разрешенного использования
39:1	путем раздела земельного участка с кадастровым номером 48:20:0028405:29	48:20.0028405:29	22149 кв. м	Многоэтапная жилая застройка (высотная застройка) (код 2.6)
39:2			3190 кв. м	Магазины (код 4.4)
39:3			9016 кв. м	Многоэтапная жилая застройка (высотная застройка) (код 2.6)
39:4			8762 кв. м	Многоэтапная жилая застройка (высотная застройка) (код 2.6)
39:5			10769 кв. м	Многоэтапная жилая застройка (высотная застройка) (код 2.6)
39:6			7428 кв. м	Многоэтапная жилая застройка (высотная застройка) (код 2.6)
39:7			6131 кв. м	Многоэтапная жилая застройка (высотная застройка) (код 2.6)
39:8			4725 кв. м	Многоэтапная жилая застройка (высотная застройка) (код 2.6)
39:9			8965 кв. м	Многоэтапная жилая застройка (высотная застройка) (код 2.6)
39:10			6610 кв. м	Многоэтапная жилая застройка (высотная застройка) (код 2.6)
39:11			15659 кв. м	Многоэтапная жилая застройка (высотная застройка) (код 2.6)
39:12			5528 кв. м	Многоэтапная жилая застройка (высотная застройка) (код 2.6)
39:13			14012 кв. м	Многоэтапная жилая застройка (высотная застройка) (код 2.6)
39:14			13948 кв. м	Дошкольное, начальное и среднее общее образование (код 3.5.1)
39:15			75 кв. м	Предоставление коммунальных услуг (код 3.1.1)
Итого:			137167 кв. м (137150±130 кв. м)	

ДОКУМЕНТАЦИЯ ПО ПЛАНИРОВКЕ ТЕРРИТОРИИ (ПРОЕКТ ПЛАНИРОВКИ И ПРОЕКТ МЕЖЕВАНИЯ)
В РАЙОНЕ УЛИЦ СОВХОЗНАЯ, БОЕВОЙ ПРОЕЗД, АГРОНОМИЧЕСКАЯ В ГОРОДЕ ЛИПЕЦКЕ

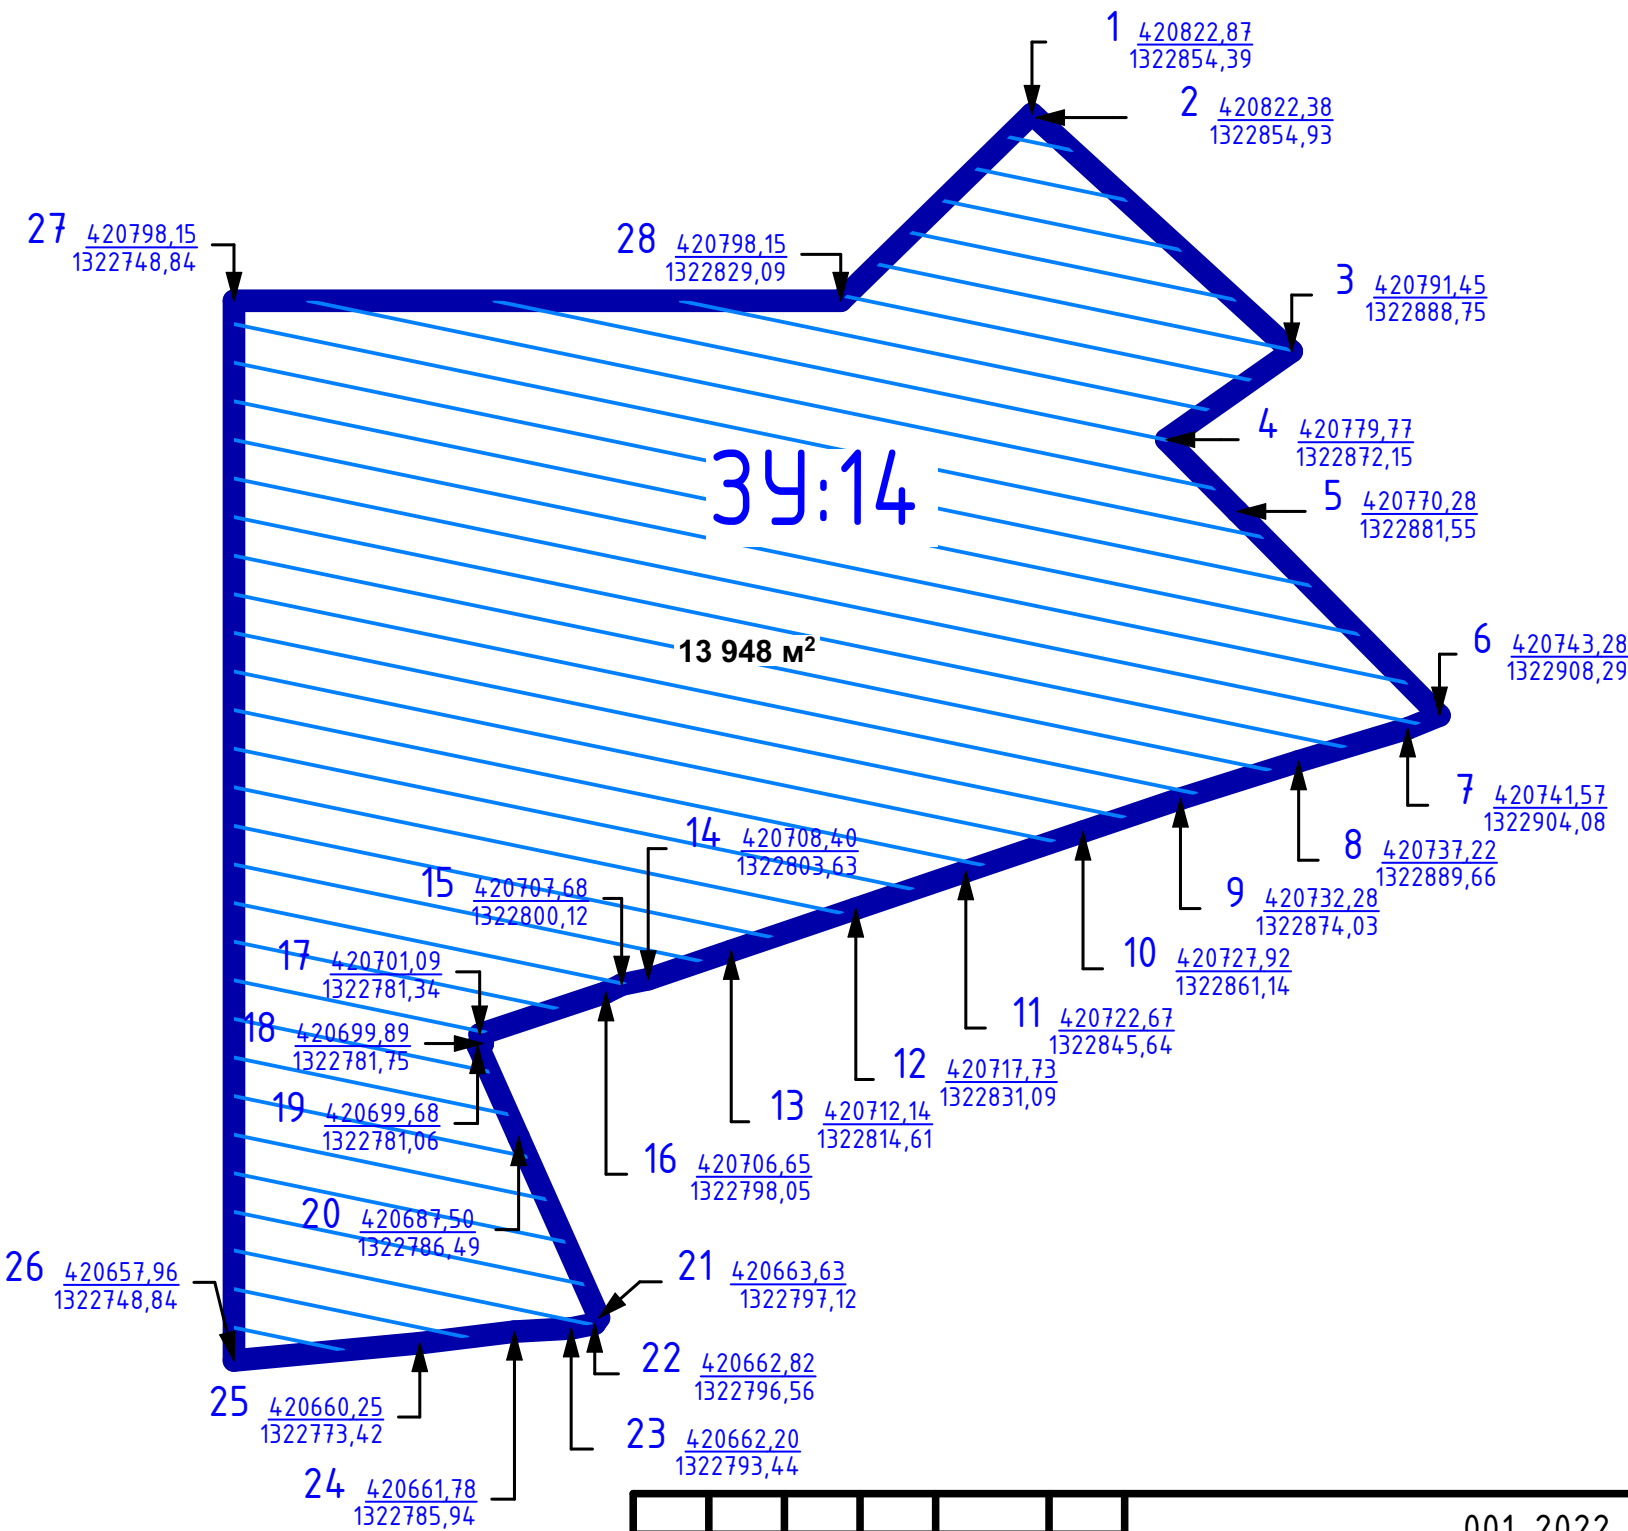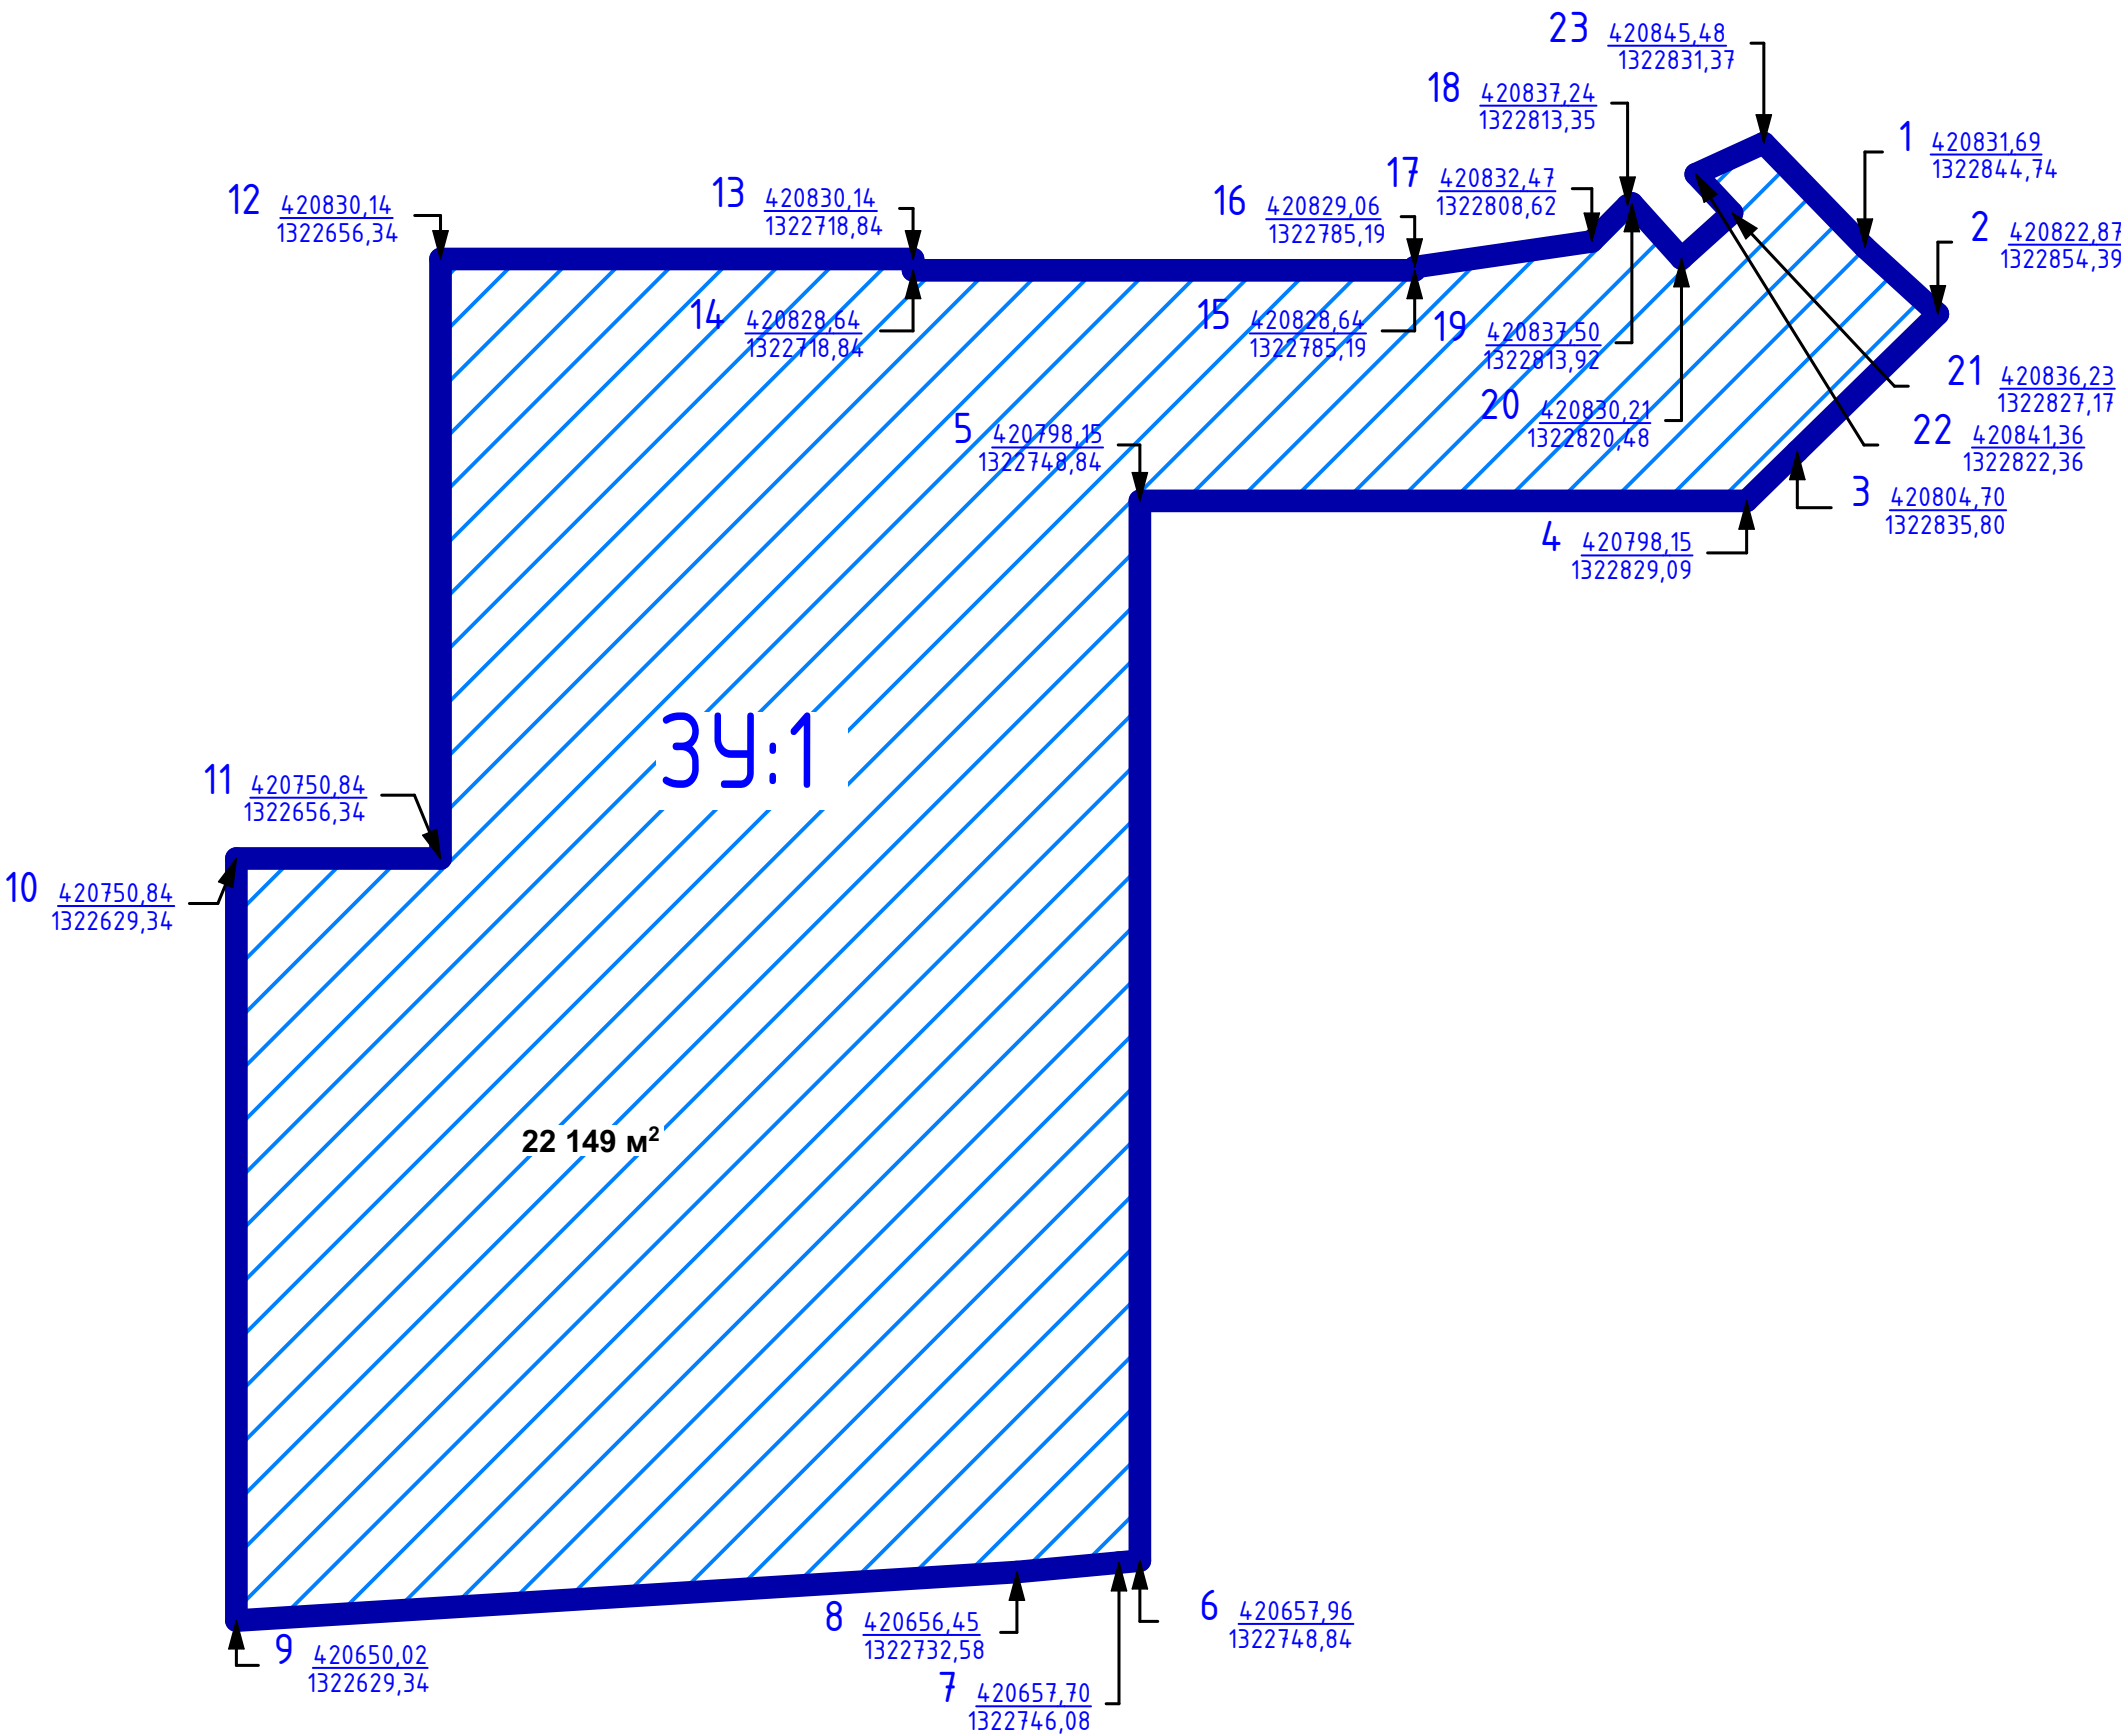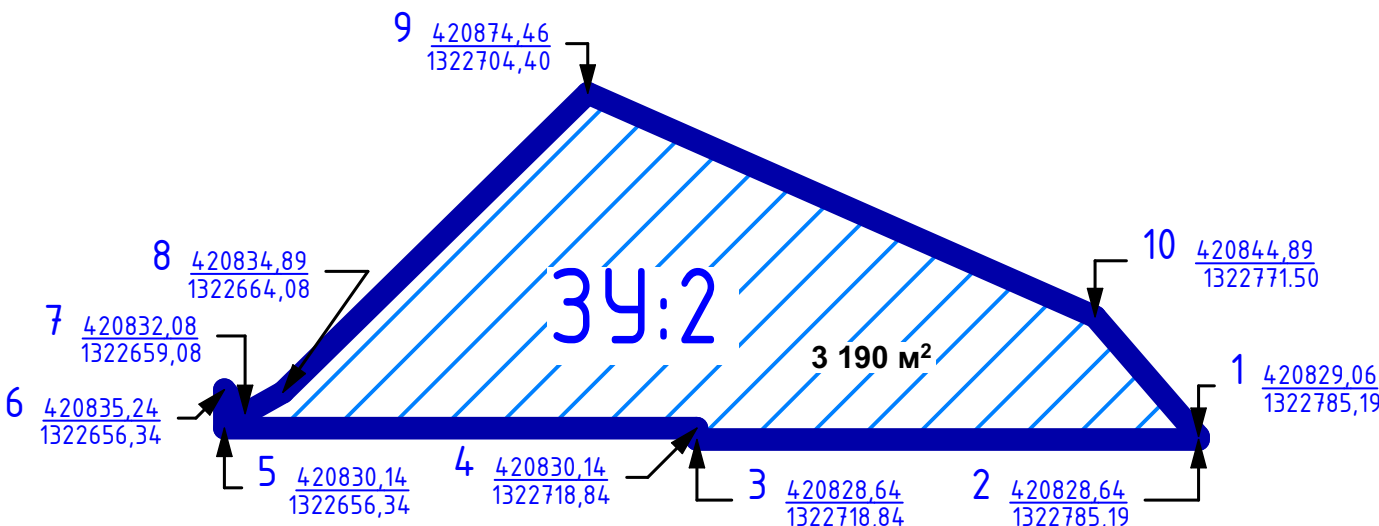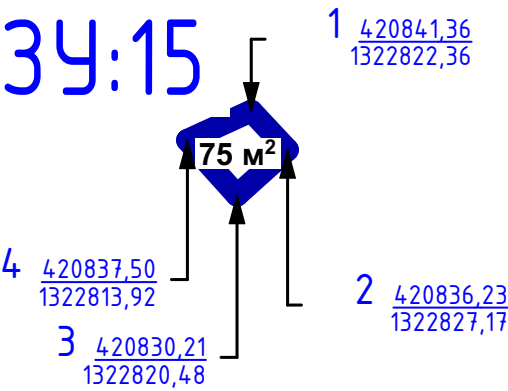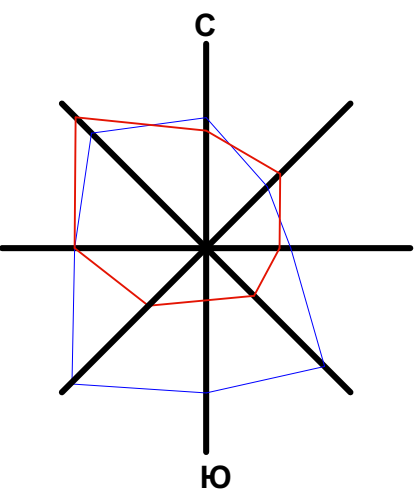



						001-2022-ПП6			
						ДОКУМЕНТАЦИЯ ПО ПЛАНИРОВКЕ ТЕРРИТОРИИ (ПРОЕКТ ПЛАНИРОВКИ И ПРОЕКТ МЕЖЕВАНИЯ) В РАЙОНЕ УЛИЦ СОВХОЗНАЯ, БОЕВОЙ ПРОЕЗД, АГРОНОМИЧЕСКАЯ В ГОРОДЕ ЛИПЕЦКЕ			
Изм.	Колуч.	Лист	№Док.	Подп.	Дата		Стадия	Лист	Листов
Разработал	Ныrkova						П	2	
Проверил	Ныrkova								
						Чертеж межеания. ЗУ 1. ЗУ 2. ЗУ 14. ЗУ 15.	ООО"ПРОЕКТНАЯ ФИРМА ЕКАТЕРИНЫ ГУЛЕВСКОЙ"		
Н.Контр	Попова								

ДОКУМЕНТАЦИЯ ПО ПЛАНИРОВКЕ ТЕРРИТОРИИ (ПРОЕКТ ПЛАНИРОВКИ И ПРОЕКТ МЕЖЕВАНИЯ)
В РАЙОНЕ УЛИЦ СОВХОЗНАЯ, БОЕВОЙ ПРОЕЗД, АГРОНОМИЧЕСКАЯ В ГОРОДЕ ЛИПЕЦКЕ

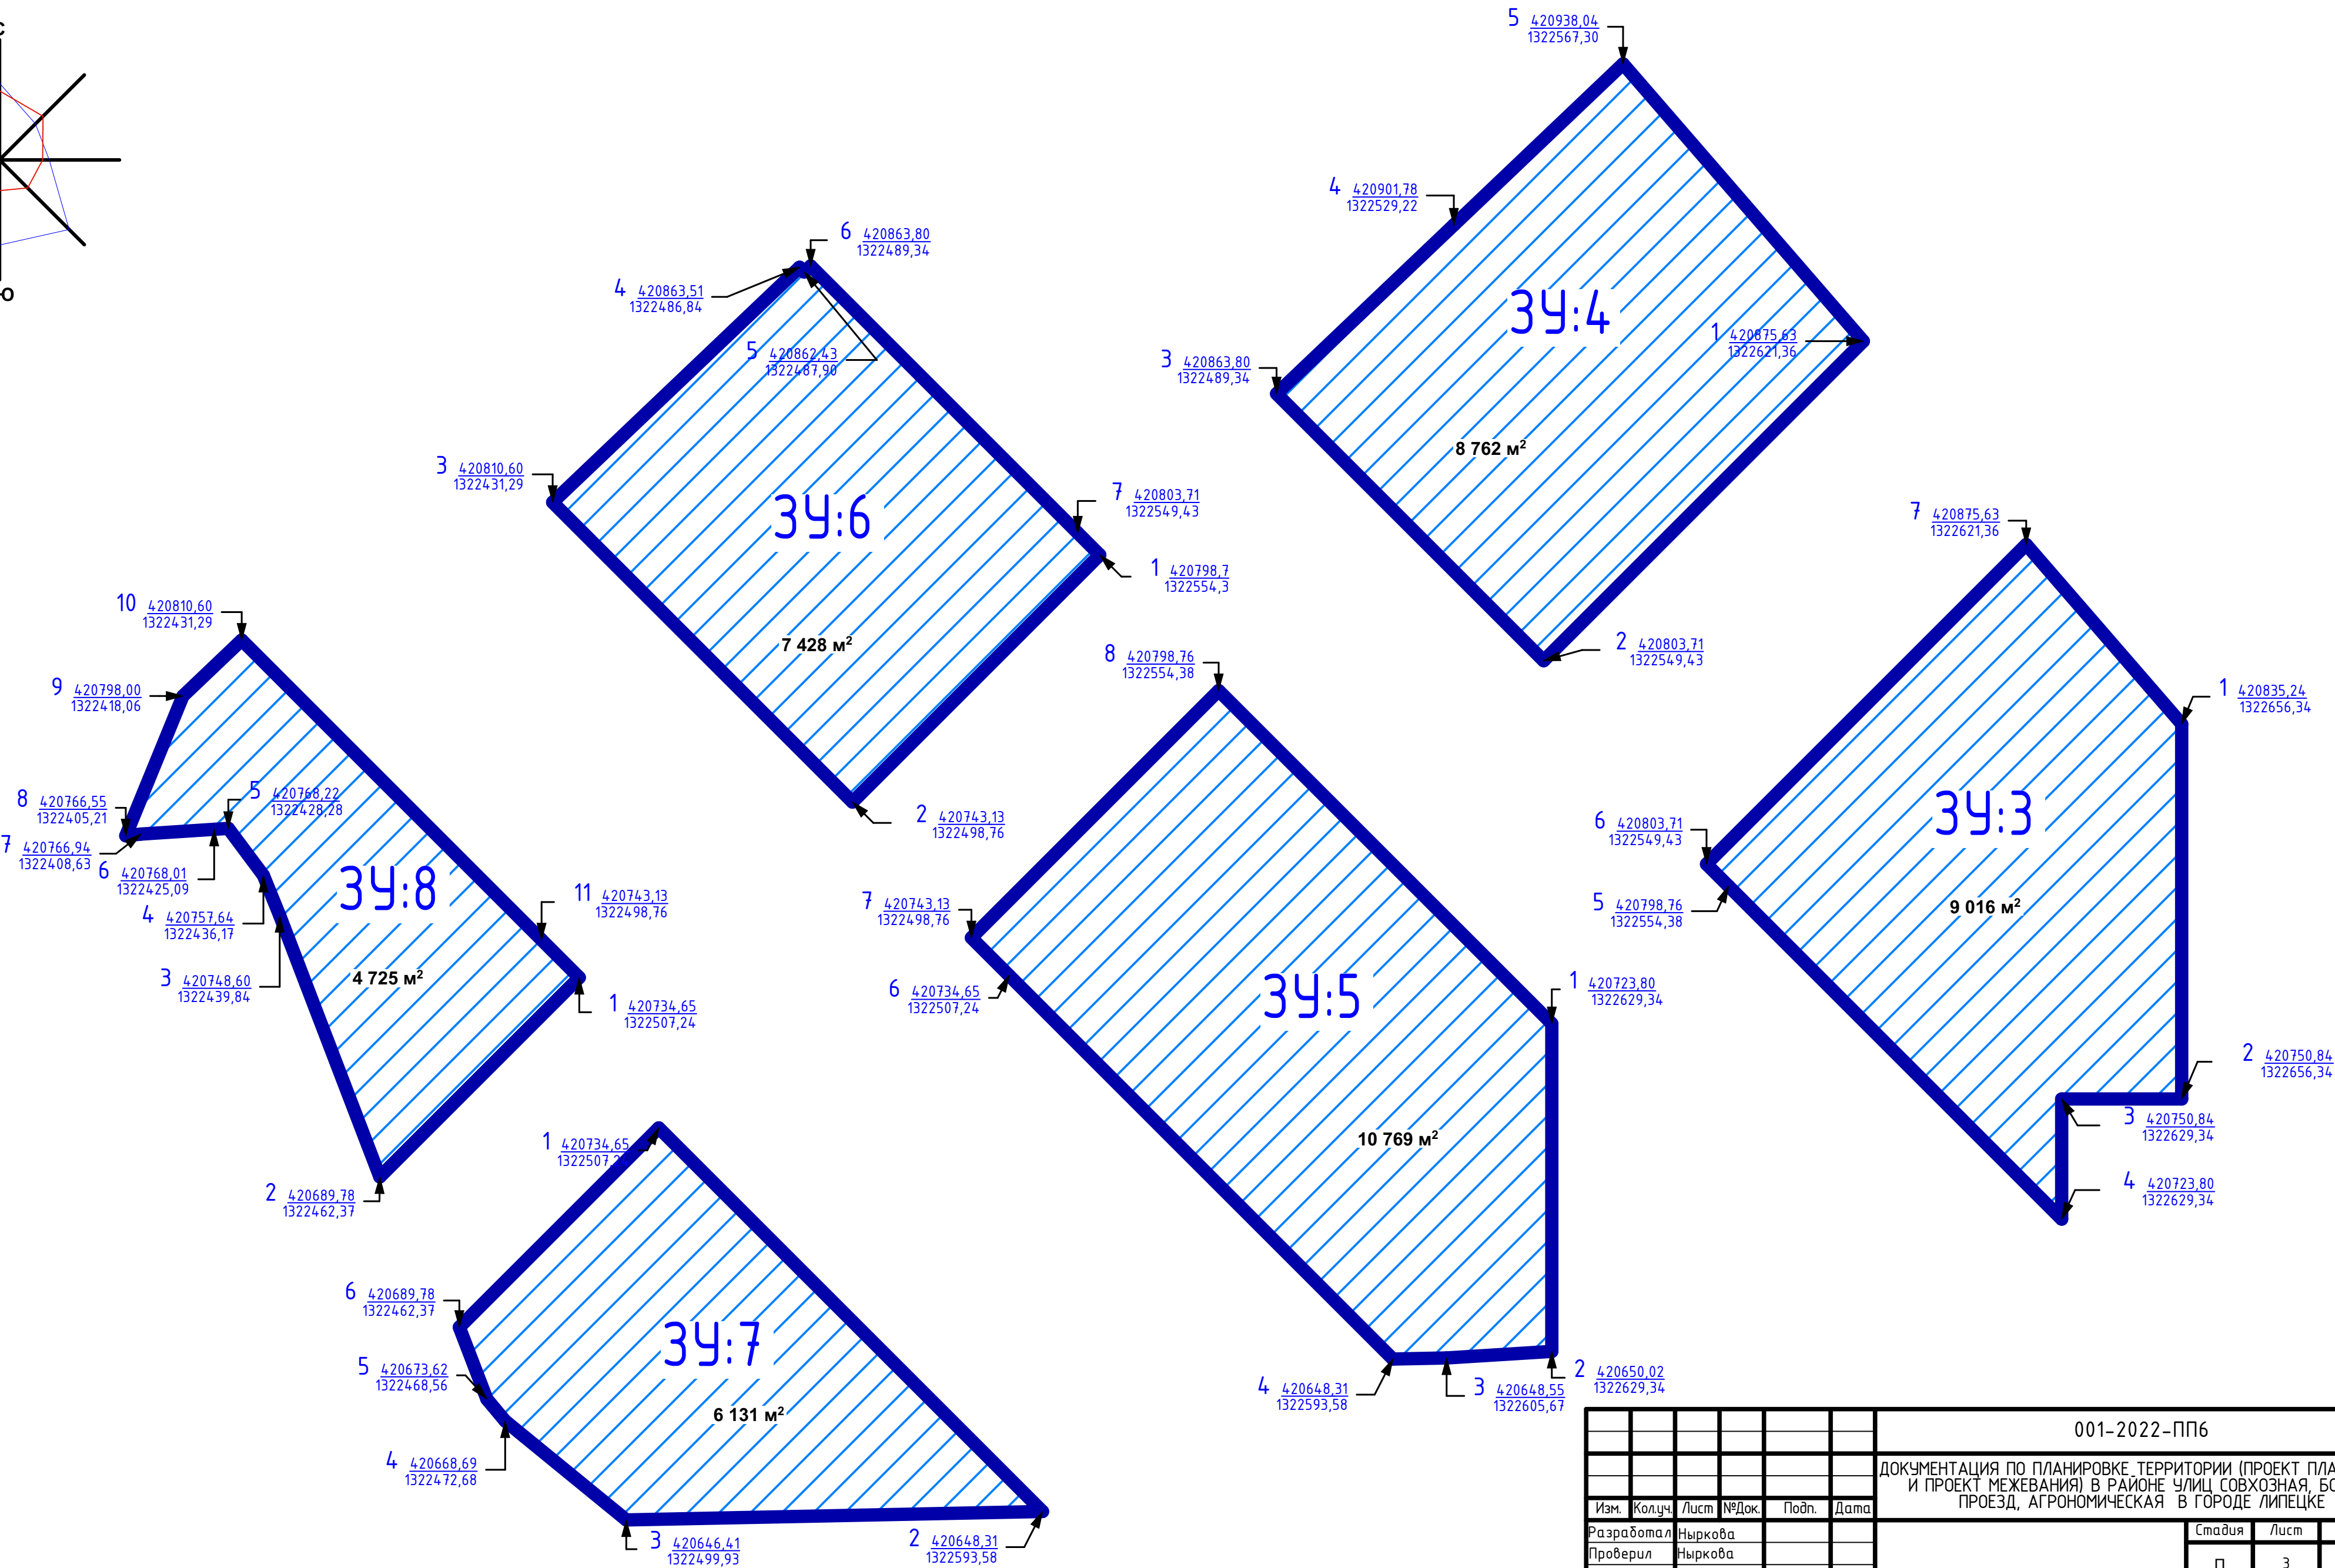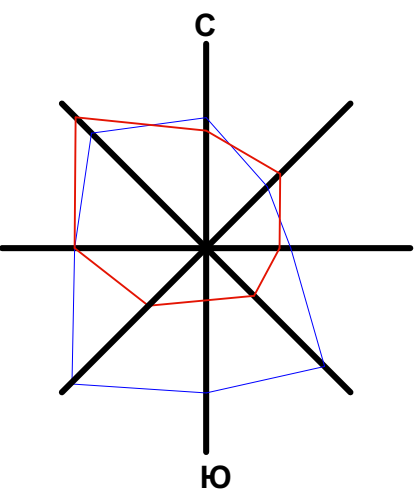

						001-2022-ПП6			
						ДОКУМЕНТАЦИЯ ПО ПЛАНИРОВКЕ ТЕРРИТОРИИ (ПРОЕКТ ПЛАНИРОВКИ И ПРОЕКТ МЕЖЕВАНИЯ) В РАЙОНЕ УЛИЦ СОВХОЗНАЯ, БОЕВОЙ ПРОЕЗД, АГРОНОМИЧЕСКАЯ В ГОРОДЕ ЛИПЕЦКЕ			
Изм.	Колуч.	Лист	№Док.	Подп.	Дата		Стадия	Лист	Листов
Разработал	Ныrkova						п	3	
Проверил	Ныrkova								
Н.Контр	Попова					Чертеж межевания. 343. 344. 345. 346. 347. 348.	ООО"ПРОЕКТНАЯ ФИРМА ЕКАТЕРИНЫ ГУЛЕВСКОЙ"		

ДОКУМЕНТАЦИЯ ПО ПЛАНИРОВКЕ ТЕРРИТОРИИ (ПРОЕКТ ПЛАНИРОВКИ И ПРОЕКТ МЕЖЕВАНИЯ)
В РАЙОНЕ УЛИЦ СОВХОЗНАЯ, БОЕВОЙ ПРОЕЗД, АГРОНОМИЧЕСКАЯ В ГОРОДЕ ЛИПЕЦКЕ

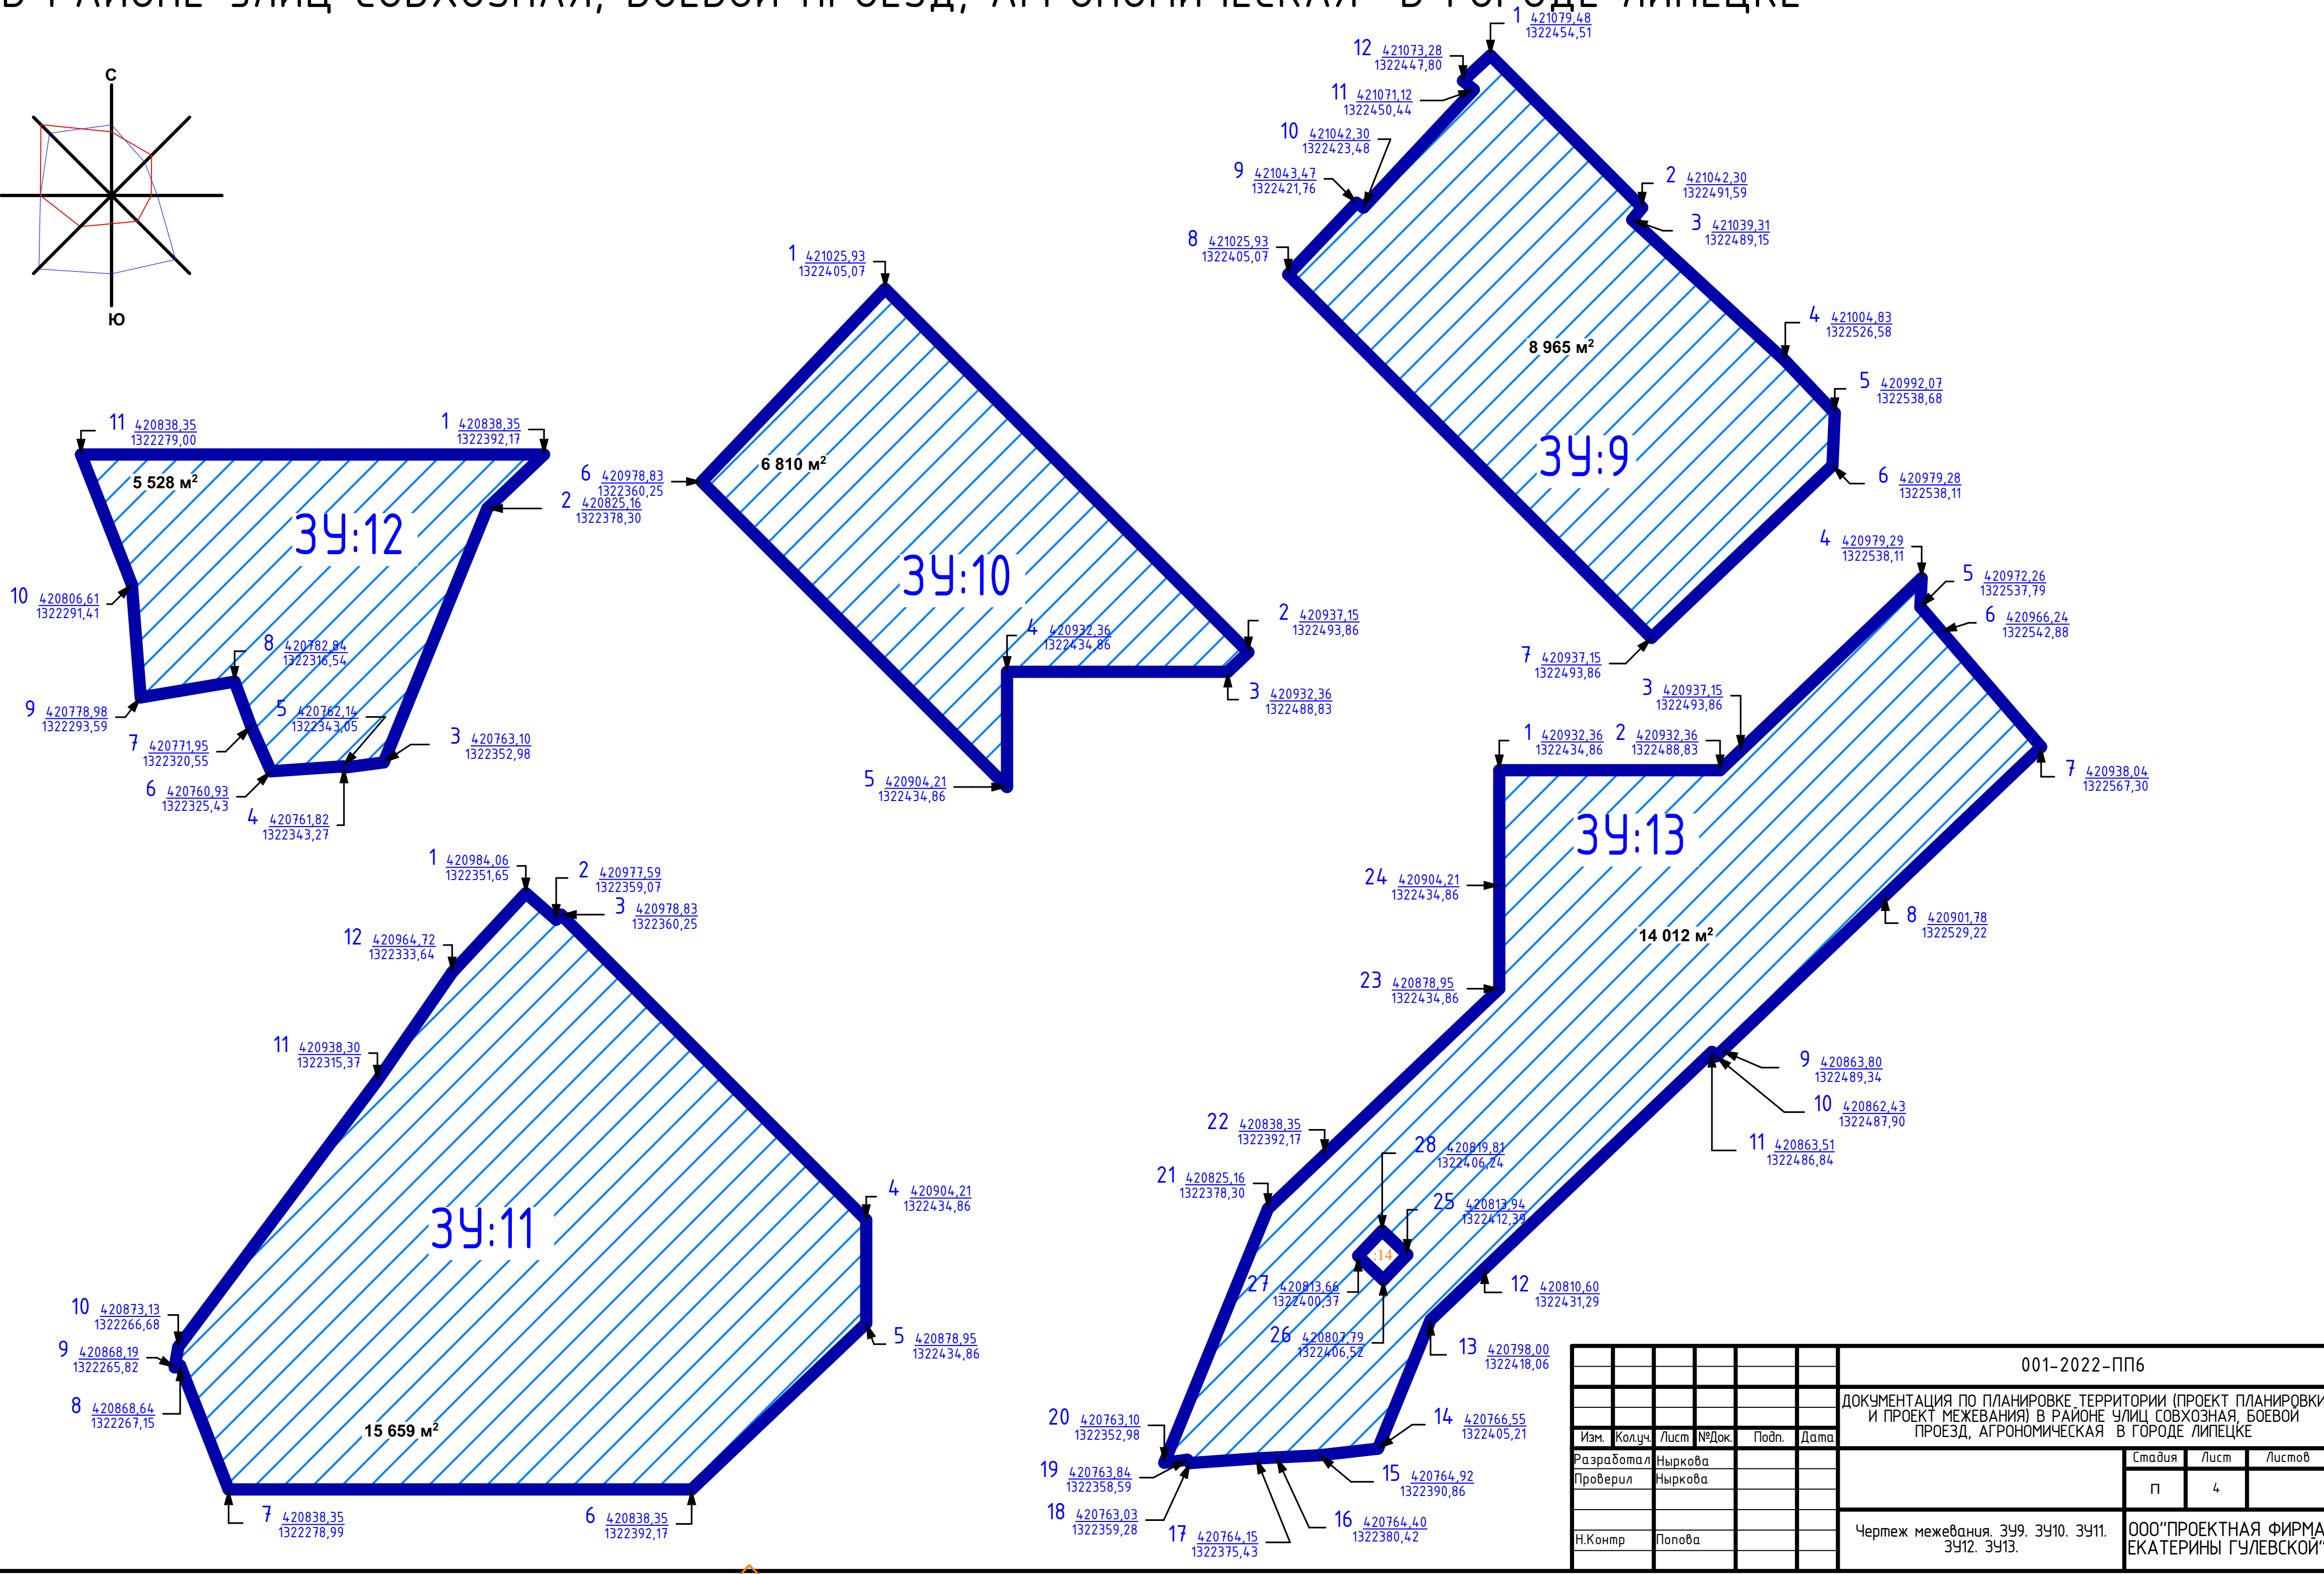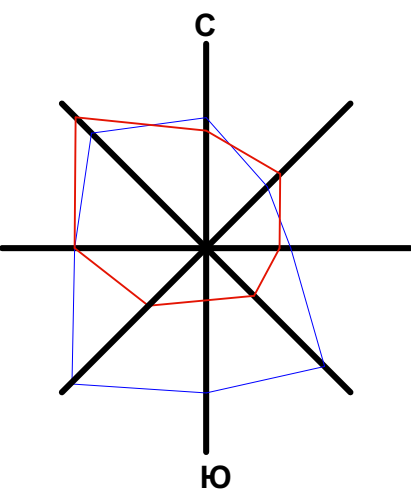

						001-2022-ПП6		
						ДОКУМЕНТАЦИЯ ПО ПЛАНИРОВКЕ ТЕРРИТОРИИ (ПРОЕКТ ПЛАНИРОВКИ И ПРОЕКТ МЕЖЕВАНИЯ) В РАЙОНЕ УЛИЦ СОВХОЗНАЯ, БОЕВОЙ ПРОЕЗД, АГРОНОМИЧЕСКАЯ В ГОРОДЕ ЛИПЕЦКЕ		
Изм.	Колуч.	Лист	№Док.	Подп.	Дата			
Разработал	Ныркова							
Проверил	Ныркова							
						Стадия	Лист	Листов
						П	4	
						Чертеж межевания. 34:9. 34:10. 34:11. 34:12. 34:13.		
						ООО "ПРОЕКТНАЯ ФИРМА ЕКАТЕРИНЫ ГУЛЕВСКОЙ"		