

КАРТА-ПЛАН ТЕРРИТОРИИ

Пояснительная записка

1. Сведения о территории выполнения комплексных кадастровых работ:

территории муниципального образования город Липецк, в границах кадастрового квартала 48:20:0011311

(наименование субъекта Российской Федерации, муниципального образования, населенного пункта, уникальные учетные номера кадастровых кварталов, иные сведения, позволяющие определить местоположение территории, на которой выполняются комплексные кадастровые работы, например, наименование садоводческого или огороднического некоммерческого товарищества, гаражного кооператива, элемента планировочной структуры)

2. Основания выполнения комплексных кадастровых работ:

Наименование, дата и номер документа, на основании которого выполняются комплексные кадастровые работы:

Государственный контракт № 1-ЗК, от 28 февраля 2024 г., документ выдан -

3. Дата подготовки карты-плана территории: 26 июня 2024 г.

4. Сведения о заказчике(ах) комплексных кадастровых работ:

В отношении юридического лица, органа местного самоуправления муниципального района, муниципального округа или городского округа либо уполномоченного исполнительного органа государственной власти субъекта Российской Федерации:

полное или сокращенное (в случае, если имеется) наименование: Департамент градостроительства и архитектуры администрации города Липецка

основной государственный регистрационный номер: 1044800233191

идентификационный номер налогоплательщика: 4826044908

В отношении физического лица или представителя физических или юридических лиц:

фамилия, имя, отчество (последнее - при наличии): —

страховой номер индивидуального лицевого счета в системе обязательного пенсионного страхования Российской Федерации (СНИЛС): —

Наименование и реквизиты документа, подтверждающие полномочия представителя заказчика(ов) комплексных кадастровых работ:

—

Адрес электронной почты (для направления уведомления о результатах внесения сведений в Единый государственный реестр недвижимости):

—

5. Сведения об исполнителе комплексных кадастровых работ:

Полное или сокращенное (в случае, если имеется) наименование и адрес юридического лица, с которым заключен государственный или муниципальный контракт либо договор подряда на выполнение комплексных кадастровых работ:

ООО "ЦЕНТР НЕДВИЖИМОСТИ 2КАД", адрес: 170100, Тверская обл, Тверь г, Радищева б-р, дом.12, помещ.7

Фамилия, имя, отчество кадастрового инженера (последнее - при наличии): Семенов Николай Анатольевич

и основной государственный регистрационный номер кадастрового инженера индивидуального предпринимателя (ОГРНИП): —

Страховой номер индивидуального лицевого счета в системе обязательного пенсионного страхования Российской Федерации (СНИЛС) кадастрового инженера: 123-582-179-49

Уникальный реестровый номер кадастрового инженера в реестре саморегулируемой организации кадастровых инженеров и дата внесения сведений о физическом лице в такой реестр: 2394, 10 ноября 2016 г.

Полное или (в случае, если имеется) сокращенное наименование саморегулируемой организации кадастровых инженеров, членом которой является кадастровый инженер: СРО КИ Ассоциация СРО "ОПКД"

Контактный телефон: 8(4822)41-57-68

Почтовый адрес и адрес электронной почты, по которым осуществляется связь с кадастровым инженером: 170100, г. Тверь, бульвар Радищева, д. 12, semenov@2kad.ru

6. Перечень документов, использованных при подготовке карты-плана территории:

№ п/п	Реквизиты документа				
	Вид	Дата	Номер	Наименование	Иные сведения
1	2	3	4	5	6
1	Иной документ	11 марта 2024 г.	170-6225/2024-В	Выписка о пунктах государственной геодезической сети, государственной нивелирной сети и государственной гравиметрической сети	—
2	Иной документ	13 июня 2024 г.	б/н	Правила землепользования и застройки городского округа город Липецк Липецкой области	—
3	Иной документ	1 января 2021 г.	б/н	Цифровые ортофотопланы	—
4	Кадастровый план территории, выдан: Филиал публично-правовой компании "Роскадастр" по Липецкой области	5 марта 2024 г.	КУВИ-001/2024-65424634	Кадастровый план территории	—
5	Иной документ, содержащий описание объекта, выдан: Филиал публично-правовой компании "Роскадастр" по Липецкой области	14 марта 2024 г.	КУВИ-001/2024-74044494	Выписка из ЕГРН об объекте недвижимости (ОКС)	—

1	2	3	4	5	6
6	Иной документ, содержащий описание объекта, выдан: Филиал публично-правовой компании "Роскадастр" по Липецкой области	14 марта 2024 г.	КУВИ-001/2024-74044494	Выписка из ЕГРН об объекте недвижимости (ОКС)	—
7	Иной документ, содержащий описание объекта, выдан: Филиал публично-правовой компании "Роскадастр" по Липецкой области	14 марта 2024 г.	КУВИ-001/2024-74044494	Выписка из ЕГРН об объекте недвижимости (ОКС)	—
8	Иной документ, содержащий описание объекта, выдан: Филиал публично-правовой компании "Роскадастр" по Липецкой области	14 марта 2024 г.	КУВИ-001/2024-74044494	Выписка из ЕГРН об объекте недвижимости (ОКС)	—
9	Иной документ, содержащий описание объекта, выдан: Филиал публично-правовой компании "Роскадастр" по Липецкой области	12 марта 2024 г.	КУВИ-001/2024-71563406	Выписка из ЕГРН об объекте недвижимости (земельный участок)	—
10	Иной документ, содержащий описание объекта, выдан: Филиал публично-правовой компании "Роскадастр" по Липецкой области	12 марта 2024 г.	КУВИ-001/2024-71563406	Выписка из ЕГРН об объекте недвижимости (земельный участок)	—
11	Иной документ, содержащий описание объекта, выдан: Филиал публично-правовой компании "Роскадастр" по Липецкой области	14 марта 2024 г.	КУВИ-001/2024-74044494	Выписка из ЕГРН об объекте недвижимости (ОКС)	—
12	Иной документ, содержащий описание объекта, выдан: Филиал публично-правовой компании "Роскадастр" по Липецкой области	14 марта 2024 г.	КУВИ-001/2024-74044494	Выписка из ЕГРН об объекте недвижимости (ОКС)	—
13	Иной документ, содержащий описание объекта, выдан: Филиал публично-правовой компании "Роскадастр" по Липецкой области	14 марта 2024 г.	КУВИ-001/2024-74044494	Выписка из ЕГРН об объекте недвижимости (ОКС)	—
14	Иной документ, содержащий описание объекта, выдан: Филиал публично-правовой компании "Роскадастр" по Липецкой области	12 марта 2024 г.	КУВИ-001/2024-71563406	Выписка из ЕГРН об объекте недвижимости (земельный участок)	—

1	2	3	4	5	6
15	Иной документ, содержащий описание объекта, выдан: Филиал публично-правовой компании "Роскадастр" по Липецкой области	12 марта 2024 г.	КУВИ-001/2024-71563406	Выписка из ЕГРН об объекте недвижимости (земельный участок)	—
16	Иной документ, содержащий описание объекта, выдан: Филиал публично-правовой компании "Роскадастр" по Липецкой области	12 марта 2024 г.	КУВИ-001/2024-71563406	Выписка из ЕГРН об объекте недвижимости (земельный участок)	—
17	Иной документ, содержащий описание объекта, выдан: Филиал публично-правовой компании "Роскадастр" по Липецкой области	12 марта 2024 г.	КУВИ-001/2024-71563406	Выписка из ЕГРН об объекте недвижимости (земельный участок)	—
18	Иной документ, содержащий описание объекта, выдан: Филиал публично-правовой компании "Роскадастр" по Липецкой области	12 марта 2024 г.	КУВИ-001/2024-71563406	Выписка из ЕГРН об объекте недвижимости (земельный участок)	—
19	Иной документ, содержащий описание объекта, выдан: Филиал публично-правовой компании "Роскадастр" по Липецкой области	12 марта 2024 г.	КУВИ-001/2024-71563406	Выписка из ЕГРН об объекте недвижимости (земельный участок)	—
20	Иной документ, содержащий описание объекта, выдан: Филиал публично-правовой компании "Роскадастр" по Липецкой области	12 марта 2024 г.	КУВИ-001/2024-71563406	Выписка из ЕГРН об объекте недвижимости (земельный участок)	—
21	Иной документ, содержащий описание объекта, выдан: Филиал публично-правовой компании "Роскадастр" по Липецкой области	14 марта 2024 г.	КУВИ-001/2024-74044494	Выписка из ЕГРН об объекте недвижимости (ОКС)	—
22	Иной документ, содержащий описание объекта, выдан: Филиал публично-правовой компании "Роскадастр" по Липецкой области	14 марта 2024 г.	КУВИ-001/2024-74044494	Выписка из ЕГРН об объекте недвижимости (ОКС)	—

7. Пояснения к карте-плану территории:

1. Карта-план территории подготовлен на территорию, расположенную: в Липецкой обл., муниципального образования город Липецк в границах кадастрового квартала 48:20:0011311. При начале работ в квартале 48:20:0011311 находилось 9 земельных участков и 9 объектов капитального строительства. Заказчиком комплексных кадастровых работ является: Департамент градостроительства и архитектуры администрации города Липецка. Комплексные кадастровые работы выполняются на основании муниципального контракта № 1-ЗК от 28.02.2024г. В соответствии со ст. 42.7и 42.10 заказчиком комплексных кадастровых работ

было проведено информирование граждан и юридических лиц о начале выполнения работ и времени проведения согласительных комиссий путем размещения извещения о начале комплексных кадастровых работ в печатном средстве массовой информации (газета «Первый номер официально», № 21 (316) от 21.03.2024г.), а также путем размещения извещения на официальном сайте в информационно-телекоммуникационной сети «Интернет» (<http://uizo.ru/wp-content/uploads/%D0%98%D0%B7%D0%B2%D0%B5%D1%89%D0%B5%D0%BD%D0%B8%D0%B5-%D0%BE-%D0%BD%D0%B0%D1%87%D0%B0%D0%BB%D0%B5-%D0%B2%D1%8B%D0%BF%D0%BE%D0%BB%D0%BD%D0%B5%D0%BD%D0%B8%D1%8F-%D0%9A%D0%9A%D0%A0-%D0%B3.-%D0%9B%D0%B8%D0%BF%D0%B5%D1%86%D0%BA.pdf>).

В сведениях Единого государственного реестра недвижимости, в большинстве случаев, отсутствует информация об адресах и адресах электронной почты правообладателей объектов недвижимости, являющихся объектами комплексных кадастровых работ, однако, в процессе проведения работ по мере проведения устных и телефонных переговоров с некоторыми правообладателями, последние были уведомлены о проведении ККР лично и по телефону. При наличии в сведениях Единого государственного реестра недвижимости информации об адресах и адресах электронной почты правообладателей объектов недвижимости, являющихся объектами комплексных кадастровых работ извещения проводились путем отправления почтовых извещений на адреса правообладателей.

В ходе проведения комплексных кадастровых работ в квартале 48:20:0011311 возражений по согласованию местоположения границ земельных участков со стороны заинтересованных лиц не поступало, в связи с этим заключение согласительной комиссии в карту-план не приложено. Карта-план территории составлен на основании сведений ЕГРН.

При подготовке карты-плана территории использовались Ортофотоплан от 2021г. Определение координат характерных точек объектов недвижимости осуществлялось методом спутниковых геодезических измерений (определений). При определении координат точек использовались пункты государственной геодезической сети: Телецентр, Заовражная, Силикатный, полная информация о пунктах содержится в карта-плане территории.

2. В карту-план территории включены сведения о 6 земельных участках.

исправленных - 6;

В карту-план территории не включены сведения о земельных участках:

ранее внесенных и не подлежащих изменению – 3 (48:20:0011311:143, 48:20:0011311:144, 48:20:0011311:4)

Исправление реестровых ошибок в сведениях о местоположении границ 6 объектов недвижимости связано с несоответствием сведений, внесенных в ЕГРН, с фактическим местоположением. По результатам проведения геодезической съемки был сделан вывод о реестровых ошибках в ранее определенных координатах поворотных точек границ земельных участков, сведения о которых внесены в ЕГРН.

В связи с отсутствием Проекта межевания и проекта планировки территории образование земельных участков в рамках комплексных кадастровых работ не осуществлялось.

Предельные максимальные и минимальные размеры земельных участков указаны в соответствии с Правилами землепользования и застройки городского округа город Липецк Липецкой области (опубликованы - <https://fgistp.economy.gov.ru/lk/#/document-show/344200>, утверждены Постановлением Правительства Липецкой области от 13 июня 2024 года № 336).

Согласно правилам землепользования и застройки кадастровый квартал 48:20:0011311 расположен в территориальных зонах:

Зона застройки индивидуальными жилыми домами (Ж-1).

Предельные (минимальные и (или) максимальные) размеры земельных участков, расположенных в зоне Ж-1: минимальный 400 кв.м, максимальный 1500 кв.м. для вида разрешенного использования "Для индивидуального жилищного строительства". Для видов разрешенного использования для индивидуального жилого дома, для индивидуального домовладения, для домовладения, для индивидуального жилого дома усадебного типа с хозяйственными постройками, для проектирования и строительства индивидуального жилого дома и хозяйственных строений Предельные (минимальные и (или) максимальные) размеры земельных участков не установлены.

3. В карту-план территории включены сведения о 3 объектах капитального строительства.

уточненных в ходе работ – 3

В карту-план территории не включены сведения об объектах капитального строительства:

Объекты, координаты которых были определены ранее и не подлежат изменению – 6 (48:20:0011311:10, 48:20:0011311:13, 48:20:0011311:14, 48:20:0011311:145,

48:20:0011311:146, 48:20:0011311:15)

По результатам проведения заседаний согласительных комиссий были составлены протоколы № от _____ г .

Сведения о пунктах геодезической сети и средствах измерений								
1. Сведения о пунктах геодезической сети:								
№ п/п	Вид геодезической сети	Название пункта геодезической сети и тип знака	Система координат пункта геодезической сети	Координаты пункта, м		Дата обследования 15 марта 2024 г.		
				X	Y	Сведения о состоянии		
		наружного знака пункта	центра пункта			марки центра пункта		
1	2	3	4	5	6	7	8	9
1	ГГС. 4	Телецентр, неизвестен	МСК-48, зона 1	412 480,37	1 320 707,94	Утрачен	Сохранился	Сохранился
2	ГГС. 3	Заовражная, неизвестен		423 977,28	1 322 519,11			
3	ГГС. 3	Силикатный, геознак на зд.		416 731,83	1 329 777,77	Сохранился		
2. Сведения об использованных средствах измерений:								
№ п/п	Наименование и обозначение типа средства измерений - прибора (инструмента, аппаратуры)		Заводской или серийный номер средства измерений		Реквизиты свидетельства о поверке прибора (инструмента, аппаратуры) и (или) срок действия поверки			
1	2		3		4			
1	Аппаратура геодезическая спутниковая GEOBOX FORA LUX		8E091343		С-ДЮП/05-03-2024/322034262 от 05.03.2024			
2	Аппаратура геодезическая спутниковая EFT M2 GNSS		PE11640442		С-ДЮП/05-03-2024/322034260 от 05.03.2024			
3	Тахеометры электронные		BF2510		С-АЦМ/09-02-2024/315726313 от 09.02.2024			

Сведения об уточняемых земельных участках

1. Сведения о характерных точках границ уточняемого земельного участка с кадастровым номером _____:
 Система координат _____ Зона № _____

Обоз- начение харак- терных точек границ	Координаты, м				Метод определения координат	Формулы, примененные для расчета средней квадратической погрешности определения координат характерных точек границ (Mt), с подставленными в такие формулы значениями и итоговые (вычисленные) значения Mt, м	Описание закрепления точки
	содержатся в Едином государственном реестре недвижимости		определены в результате выполнения комплексных кадастровых работ				
	X	Y	X	Y			
1	2	3	4	5	6	7	8

2. Сведения о частях границ уточняемого земельного участка с кадастровым номером _____:

Обозначение части границ		Горизонтальное проложение (S), м	Описание прохождения части границ	Сведения о согласовании местоположения границ (согласовано/спорное)
от т.	до т.			
1	2	3	4	5

3. Сведения о характеристиках уточняемого земельного участка с кадастровым номером _____:

№ п/п	Наименование характеристики земельного участка	Значение характеристики
1	2	3
1.	Адрес земельного участка	
1.1.	Сведения о местоположении земельного участка (при отсутствии адреса) в структурированном в соответствии с федеральной информационной адресной системой виде	
1.2.	Дополнительные сведения о местоположении земельного участка	
2.	Площадь земельного участка ± величина погрешности определения (вычисления) площади ($P \pm \Delta P$), м²	
3.	Формула, примененная для вычисления предельной погрешности определения площади земельного участка, с подставленными значениями и итоговые (вычисленные) значения	
4.	Площадь земельного участка согласно сведениям Единого государственного реестра недвижимости (Ркад), м²	
5.	Оценка расхождения Р и Ркад ($P - P_{кад}$), м²	

1	2	3
6.	Предельный минимальный и максимальный размеры земельного участка (Рмин и Рмакс), м ²	
7.	Вид (виды) разрешенного использования	
7.1.	Дополнительные сведения об использовании земельного участка	
8.	Кадастровый или иной государственный учетный номер (инвентарный) здания, сооружения, объекта незавершенного строительства, расположенного на земельном участке	
9.	Сведения о земельных участках (землях общего пользования, территории общего пользования), посредством которых обеспечивается доступ	
10.	Иные сведения	
4. Пояснения к сведениям об уточняемом земельном участке с кадастровым номером _____:		
1.		

Сведения об образуемых земельных участках

1. Сведения о характерных точках границ образуемого земельного участка _____ : обозначение земельного участка					
Система координат _____				Зона № _____	
Обоз- начение харак- терных точек границ	Координаты, м		Метод определения координат	Формулы, примененные для расчета средней квадратической погрешности определения координат характерных точек границ (Mt), с подставленными в такие формулы значениями и итоговые (вычисленные) значения Mt, м	Описание закрепления точки
	X	Y			
1	2	3	4	5	6
2. Сведения о частях границ образуемого земельного участка _____ : обозначение земельного участка					
Обозначение части границ		Горизонтальное проложение (S), м	Описание прохождения части границ	Сведения о согласовании местоположения границ (согласовано/спорное)	
от т.	до т.				
1	2	3	4	5	
3. Сведения о характеристиках образуемого земельного участка _____ : обозначение земельного участка					
№ п/п	Наименование характеристики земельного участка		Значение характеристики		
1	2		3		
1.	Адрес земельного участка				
1.1.	Сведения о местоположении земельного участка (при отсутствии адреса) в структурированном в соответствии с федеральной информационной адресной системой виде				
1.2.	Дополнительные сведения о местоположении земельного участка				
2.	Категория земель				
3.	Вид (виды) разрешенного использования				
3.1.	Дополнительные сведения об использовании земельного участка				
4.	Реестровый номер границ территориальной зоны или в случае отсутствия такого реестрового номера ее индивидуальное обозначение (вид, тип, номер, индекс)				
5.	Площадь земельного участка ± величина погрешности определения (вычисления) площади ($P \pm \Delta P$), м²				

1	2	3
6.	Формула, примененная для вычисления предельной погрешности определения площади земельного участка, с подставленными значениями и итоговые (вычисленные) значения	
7.	Предельный минимальный и максимальный размеры земельного участка (Рмин) и (Рмакс), м ²	
8.	Кадастровый или иной государственный учетный номер (инвентарный) объекта недвижимости, расположенного на образуемом земельном участке	
9.	Кадастровые номера исходных земельных участков	
9.1.	Кадастровый номер входящего в состав земельного участка, представляющего собой единое землепользование (номер контура многоконтурного земельного участка), преобразование которого осуществляется	
9.2.	Кадастровые номера земельных участков, исключаемых из состава измененного (исходного) земельного участка, представляющего собой единое землепользование	
9.3.	Кадастровый или иной государственный учетный номер (инвентарный) объекта недвижимости, расположенного на измененном земельном участке	
10.	Условный номер земельного участка	
11.	Учетный номер проекта межевания территории	
12.	Дополнительные сведения об образовании земельного участка	
13.	Сведения о земельных участках (землях общего пользования, территории общего пользования), посредством которых обеспечивается доступ	
14.	Иные сведения	
4. Пояснения к сведениям об образуемом земельном участке _____ :		
_____ обозначение земельного участка		
1.		

Сведения об уточняемых земельных участках, необходимые для исправления реестровых ошибок в сведениях о местоположении их границ

1. Сведения о характерных точках границ уточняемого земельного участка с кадастровым номером 48:20:0011311:2 :
 Система координат МСК-48 Зона № 1

Обоз- начение харак- терных точек границ	Координаты, м				Метод определения координат	Формулы, примененные для расчета средней квадратической погрешности определения координат характерных точек границ (Mt), с подставленными в такие формулы значениями и итоговые (вычисленные) значения Mt, м	Описание закрепления точки
	содержатся в Едином государственном реестре недвижимости		определены в результате выполнения комплексных кадастровых работ				
	X	Y	X	Y			
1	2	3	4	5	6	7	8
29	414 928,18	1 318 825,98	—	—	Метод спутниковых геодезических измерений (определений)	0,10	—
н31У	—	—	414 884,42	1 318 822,03		$\sqrt{(m0^2 + m1^2)} = \sqrt{(0,04^2 + 0,09^2)} = 0,10$	
н28У	—	—	414 895,43	1 318 805,75			
н27У	—	—	414 912,04	1 318 815,20			
н30У	—	—	414 928,01	1 318 825,02			
н32У	—	—	414 914,59	1 318 845,27			
33	414 914,84	1 318 846,08	—	—		0,10	
34	414 884,43	1 318 823,15	—	—			
26	414 895,96	1 318 805,79	—	—			
29	414 928,18	1 318 825,98	—	—			

2. Сведения о частях границ уточняемого земельного участка с кадастровым номером 48:20:0011311:2 :

Обозначение части границ		Горизонтальное проложение (S), м	Описание прохождения части границ	Сведения о согласовании местоположения границ (согласовано/спорное)
от т.	до т.			

1	2	3	4	5
29	н31У	43,94	—	согласовано
н31У	н28У	19,65		
н28У	н27У	19,11		
н27У	н30У	18,75		
н30У	н32У	24,29		

3. Сведения о характеристиках уточняемого земельного участка с кадастровым номером 48:20:0011311:2 :

№ п/п	Наименование характеристики	Значение характеристики
1	2	3
1.	Адрес земельного участка	—
1.1.	Сведения о местоположении земельного участка (при отсутствии адреса) в структурированном в соответствии с федеральной информационной адресной системой виде	398902, Российская Федерация, Липецкая область, Липецк г, Имени О. Городовикова ул, д 406
1.2.	Дополнительные сведения о местоположении земельного участка	—
2.	Площадь земельного участка ± величина погрешности определения (вычисления) площади ($P \pm \Delta P$), м²	$839 \pm 10,00$
3.	Формула, примененная для вычисления предельной погрешности определения площади земельного участка, с подставленными значениями и итоговые (вычисленные) значения	$3,5 * M_t * \sqrt{P} = 3,5 * 0,10 * \sqrt{(839,00)} = 10$
4.	Площадь земельного участка согласно сведениям Единого государственного реестра недвижимости (Ркад), м²	855,00
5.	Оценка расхождения Р и Ркад ($P - P_{кад}$), м²	16
6.	Предельный минимальный и максимальный размеры земельного участка ($P_{мин}$ и $P_{макс}$), м²	$P_{мин} = —$ $P_{макс} = —$
7.	Кадастровый или иной государственный учетный номер (инвентарный) здания, сооружения, объекта незавершенного строительства, расположенного на земельном участке	48:20:0011311:15
8.	Вид (виды) разрешенного использования	для домовладения
8.1.	Дополнительные сведения об использовании земельного участка	—
9.	Сведения о земельных участках (землях общего пользования, территории общего пользования), посредством которых обеспечивается доступ	—

1	2	3
10.	Иные сведения	Постановление №10 от 14.03.2002 САНПИН 2.1.4.111-02 «О введении в действие санитарных правил и норм «Зоны санитарной охраны источников водоснабжения и водопроводов питьевого назначения». Учётный номер зоны 48:20-6.119. Обременение возникает на основании: «Об утверждении проекта и установлении границ и режимов зон санитарной охраны водозаборов города Липецка первого, второго и третьего поясов на период с 2010 по 2037 гг.» № 5/11, документ выдан Управление энергетики,тарифов и жилищно-коммунального хозяйства Липецкой области 1.Размещение складов горюче-смазочных материалов, ядохимикатов и минеральных удобрений, накопителей промстоков, шламохранилищ и других объектов,обусловливающих опасность химического загрязнения подземных вод в пределах третьего пояса ЗСО, допускается при : -использовании защищенных подземных вод; -условии выполнения специальных мероприятий по защите водоносного горизонта от загрязнения; -наличии согласования в установленном законодательством РФ порядке с учетом геологического заключения. Бурение новых скважин и новое строительство, связанное с нарушением почвенного покрова осуществлять при соблюдении требований градостроительного, санитарного и природного законодательства.Запрещена закачка отработанных вод в подземные горизонты, подземное складирование твердых отходов и разработка недр земли.. Учётный номер зоны 48:20-6.2046. Обременение возникает на основании: Постановление "Об утверждении Правил установления санитарно-защитных зон и использования земельных участков, расположенных в границах санитарно-защитных зон" № 222, документ выдан Правительство РФ. Приказ "Об утверждении корректировки проекта зоны санитарной охраны с пересмотром установленных в нем границ зоны санитарной охраны и составляющих ее поясов эксплуатируемого АО "ЛГЭК" водозабора N 5 "Сырский-1", расположенного по адресу: г. Липецк, ул. Катукова, владение 3, и об установлении границ и режима зоны санитарной охраны для водозабора N 5 "Сырский-1" АО "ЛГЭК", Г. Липецк, ул. Катукова, владение 3, на период с 2020 года по 2031 год" № 01-03/190, документ выдан Управление жилищно-коммунального хозяйства Липецкой области п.2 Правил выделения на приаэродромной территории подзон, утвержденных Постановлением Правительства Российской Федерации от 02.12.2017г. №1460. Учётный номер зоны 48:00-6.645. Обременение возникает на основании: "Воздушный кодекс Российской Федерации" № 60-ФЗ, документ выдан Правительство РФ. Приказ «Об установлении приаэродромной территории аэродрома Липецк» № 461-П, документ выдан Федеральное агенство воздушного транспорта (Росавиация). Приказ О внесении изменения в приложение к Приказу Федерального агентства воздушного транспорта от 8 мая 2020г. № 461-П "Об установлении приаэродромной территории аэродрома Липецк" № 111-П, документ выдан Федеральное агенство воздушного транспорта (Росавиация)
4. Пояснения к сведениям об уточняемом земельном участке с кадастровым номером		48:20:0011311:2 :
1.		

1. Сведения о характерных точках границ уточняемого земельного участка с кадастровым номером						48:20:0011311:3	
Система координат				МСК-48		Зона № 1	
Обоз- начение харак- терных точек границ	Координаты, м				Метод определения координат	Формулы, примененные для расчета средней квадратической погрешности определения координат характерных точек границ (Mt), с подставленными в такие формулы значениями и итоговые (вычисленные) значения Mt, м	Описание закрепления точки
	содержатся в Едином государственном реестре недвижимости		определены в результате выполнения комплексных кадастровых работ				
	X	Y	X	Y			
1	2	3	4	5	6	7	8
1	414 962,39	1 318 772,56	—	—	Метод спутниковых геодезических измерений (определений)	0,10	—
н2У	—	—	414 951,73	1 318 788,89		$\sqrt{(m0^2 + m1^2)} = \sqrt{(0,04^2 + 0,09^2)} = 0,10$	
н3У	—	—	414 934,93	1 318 779,95			
н4У	—	—	414 918,36	1 318 770,04			
н5У	—	—	414 928,67	1 318 753,20			
6	414 952,03	1 318 788,42	—	—		0,10	
7	414 918,95	1 318 770,33	—	—		$\sqrt{(m0^2 + m1^2)} = \sqrt{(0,04^2 + 0,09^2)} = 0,10$	
8	414 929,49	1 318 753,46	414 929,49	1 318 753,46			
н9У	—	—	414 958,83	1 318 770,06			
н10У	—	—	414 962,68	1 318 771,85			
1	414 962,39	1 318 772,56	—	—		0,10	

2. Сведения о частях границ уточняемого земельного участка с кадастровым номером				48:20:0011311:3		:
Обозначение части границ		Горизонтальное проложение (S), м	Описание прохождения части границ	Сведения о согласовании местоположения границ (согласовано/спорное)		
от т.	до т.					
1	2	3	4	5		
н2У	н3У	19,03	—	согласовано		
н3У	н4У	19,31				
н4У	н5У	19,75				
н5У	8	0,86				
8	н9У	33,71				
н9У	н10У	4,25				
н10У	н2У	20,25				
3. Сведения о характеристиках уточняемого земельного участка с кадастровым номером				48:20:0011311:3		:
№ п/п	Наименование характеристики		Значение характеристики			
1	2		3			
1.	Адрес земельного участка		—			
1.1.	Сведения о местоположении земельного участка (при отсутствии адреса) в структурированном в соответствии с федеральной информационной адресной системой виде		398902, Российская Федерация, Липецкая область, Липецк г, Имени О. Городовикова ул, д 38			
1.2.	Дополнительные сведения о местоположении земельного участка		—			
2.	Площадь земельного участка ± величина погрешности определения (вычисления) площади (Р ± ΔР), м²		777 ± 10,00			
3.	Формула, примененная для вычисления предельной погрешности определения площади земельного участка, с подставленными значениями и итоговые (вычисленные) значения		3,5*Мт*√(Р) = 3,5*0,10*√(777,00) = 10			
4.	Площадь земельного участка согласно сведениям Единого государственного реестра недвижимости (Ркад), м²		734,00			
5.	Оценка расхождения Р и Ркад (Р - Ркад), м²		43			
6.	Предельный минимальный и максимальный размеры земельного участка (Рмин и Рмакс), м²		Рмин = — Рмакс = —			
7.	Кадастровый или иной государственный учетный номер (инвентарный) здания, сооружения, объекта незавершенного строительства, расположенного на земельном участке		48:20:0011311:9			
8.	Вид (виды) разрешенного использования		Для домовладения			

1	2	3
8.1.	Дополнительные сведения об использовании земельного участка	—
9.	Сведения о земельных участках (землях общего пользования, территории общего пользования), посредством которых обеспечивается доступ	—
10.	Иные сведения	Постановление №10 от 14.03.2002 САНПИН 2.1.4.111-02 «О введении в действие санитарных правил и норм «Зоны санитарной охраны источников водоснабжения и водопроводов питьевого назначения». Учётный номер зоны 48:20-6.119. Обременение возникает на основании: «Об утверждении проекта и установлении границ и режимов зон санитарной охраны водозаборов города Липецка первого, второго и третьего поясов на период с 2010 по 2037 гг.» № 5/11, документ выдан Управление энергетики, тарифов и жилищно-коммунального хозяйства Липецкой области Предоставлен в аренду Мельниковой Е.В.- 183.5кв.м, сроком на 25 лет. Обременение возникает на основании: №F_FRS_48_051300061000_04800_09042009_0017 Файл F_FRS_48_051300061000_04800_09042009_0017.xml № . Предоставлен в аренду Сауткиной О.В.- 183.5кв.м, сроком на 25 лет. Обременение возникает на основании: №F_FRS_48_051300061000_04800_09042009_0017 Файл F_FRS_48_051300061000_04800_09042009_0017.xml № . Предоставлен в аренду Ртищеву В.П.- 183.5кв.м, сроком на 25 лет. Обременение возникает на основании: №F_FRS_48_051300061000_04800_09042009_0017 Файл F_FRS_48_051300061000_04800_09042009_0017.xml № . Предоставлен в аренду Ратищевой Н.П.-183.5кв.м. сроком на 25 лет. Обременение возникает на основании: Свидетельство о государственной регистрации права серия 48 АВ, № 281321, документ выдан .Управление Федеральной Регистрационной службы по Липецкой области 1.Размещение складов горюче-смазочных материалов, ядохимикатов и минеральных удобрений, накопителей промстоков, шламохранилищ и других объектов,обусловливающих опасность химического загрязнения подземных вод в пределах третьего пояса ЗСО, допускается при : -использовании защищенных подземных вод; -условии выполнения специальных мероприятий по защите водоносного горизонта от загрязнения; -наличии согласования в установленном законодательством РФ порядке с учетом геологического заключения. Бурение новых скважин и новое строительство, связанное с нарушением почвенного покрова осуществлять при соблюдении требований градостроительного, санитарного и природного законодательства.Запрещена закачка отработанных вод в подземные горизонты, подземное складирование твердых отходов и разработка недр земли.. Учётный номер зоны 48:20-6.2046. Обременение возникает на основании: Постановление "Об утверждении Правил установления санитарно-защитных зон и использования земельных участков, расположенных в границах санитарно-защитных зон" № 222, документ выдан Правительство РФ. Приказ "Об утверждении корректировки

1	2	3
		проекта зоны санитарной охраны с пересмотром установленных в нем границ зоны санитарной охраны и составляющих ее поясов эксплуатируемого АО "ЛГЭК" водозабора N 5 "Сырский-1", расположенного по адресу: г. Липецк, ул. Катукова, владение 3, и об установлении границ и режима зоны санитарной охраны для водозабора N 5 "Сырский-1" АО "ЛГЭК", Г. Липецк, ул. Катукова, владение 3, на период с 2020 года по 2031 год" № 01-03/190, документ выдан Управление жилищно-коммунального хозяйства Липецкой области п.2 Правил выделения на приаэродромной территории подзон, утвержденных Постановлением Правительства Российской Федерации от 02.12.2017г. №1460. Учётный номер зоны 48:00-6.645. Обременение возникает на основании: "Воздушный кодекс Российской Федерации" № 60-ФЗ, документ выдан Правительство РФ. Приказ «Об установлении приаэродромной территории аэродрома Липецк» № 461-П, документ выдан Федеральное агенство воздушного транспорта (Росавиация). Приказ О внесении изменения в приложение к Приказу Федерального агентства воздушного транспорта от 8 мая 2020г. № 461-П "Об установлении приаэродромной территории аэродрома Липецк" № 111-П, документ выдан Федеральное агенство воздушного транспорта (Росавиация)

4. Пояснения к сведениям об уточняемом земельном участке с кадастровым номером

48:20:0011311:3

:

1.	—
----	---

1. Сведения о характерных точках границ уточняемого земельного участка с кадастровым номером

48:20:0011311:5

:

Система координат

МСК-48

Зона №

1

Обоз- начение харак- терных точек границ	Координаты, м				Метод определения координат	Формулы, примененные для расчета средней квадратической погрешности определения координат характерных точек границ (Mt), с подставленными в такие формулы значениями и итоговые (вычисленные) значения Mt, м	Описание закрепления точки
	содержатся в Едином государственном реестре недвижимости		определены в результате выполнения комплексных кадастровых работ				
	X	Y	X	Y			
1	2	3	4	5	6	7	8
17	414 987,70	1 318 734,36	414 987,70	1 318 734,36	Метод спутниковых геодезических измерений (определений)	$\sqrt{(m0^2 + m1^2)} = \sqrt{(0,04^2 + 0,09^2)} = 0,10$	—
18	414 976,66	1 318 751,43	414 976,66	1 318 751,43			
19	414 944,83	1 318 731,11	414 944,83	1 318 731,11			

1	2	3	4	5	6	7	8
н20У	—	—	414 943,85	1 318 730,57	Метод спутниковых геодезических измерений (определений)	$\sqrt{(m0^2 + m1^2)} = \sqrt{(0,04^2 + 0,09^2)} = 0,10$	—
н21У	—	—	414 955,23	1 318 713,90			
22	414 956,29	1 318 714,79	—	—		0,10	
23	414 960,48	1 318 717,38	414 960,48	1 318 717,38		$\sqrt{(m0^2 + m1^2)} = \sqrt{(0,04^2 + 0,09^2)} = 0,10$	
17	414 987,70	1 318 734,36	414 987,70	1 318 734,36			

2. Сведения о частях границ уточняемого земельного участка с кадастровым номером
48:20:0011311:5
:

Обозначение части границ		Горизонтальное проложение (S), м	Описание прохождения части границ	Сведения о согласовании местоположения границ (согласовано/спорное)
от т.	до т.			
1	2	3	4	5
17	18	20,33	—	согласовано
18	19	37,76		
19	н20У	1,12		
н20У	н21У	20,18		
н21У	23	6,30		
23	17	32,08		

3. Сведения о характеристиках уточняемого земельного участка с кадастровым номером
48:20:0011311:5
:

№ п/п	Наименование характеристики	Значение характеристики
1	2	3
1.	Адрес земельного участка	—
1.1.	Сведения о местоположении земельного участка (при отсутствии адреса) в структурированном в соответствии с федеральной информационной адресной системой виде	398902, Российская Федерация, Липецкая область, Липецк г, Имени О. Городовикова ул, д 30
1.2.	Дополнительные сведения о местоположении земельного участка	—
2.	Площадь земельного участка ± величина погрешности определения (вычисления) площади (Р ± ΔР), м²	778 ± 10,00

1	2	3
3.	Формула, примененная для вычисления предельной погрешности определения площади земельного участка, с подставленными значениями и итоговые (вычисленные) значения	$3,5 \cdot M_t \cdot \sqrt{P} = 3,5 \cdot 0,10 \cdot \sqrt{(778,00)} = 10$
4.	Площадь земельного участка согласно сведениям Единого государственного реестра недвижимости (Ркад), м²	753,00
5.	Оценка расхождения Р и Ркад (Р - Ркад), м²	25
6.	Предельный минимальный и максимальный размеры земельного участка (Рмин и Рмакс), м²	Рмин = — Рмакс = —
7.	Кадастровый или иной государственный учетный номер (инвентарный) здания, сооружения, объекта незавершенного строительства, расположенного на земельном участке	48:20:0011311:8
8.	Вид (виды) разрешенного использования	под строительство индивидуального жилого дома
8.1.	Дополнительные сведения об использовании земельного участка	—
9.	Сведения о земельных участках (землях общего пользования, территории общего пользования), посредством которых обеспечивается доступ	—

1	2	3
10.	Иные сведения	Постановление №10 от 14.03.2002 САНПИН 2.1.4.111-02 «О введении в действие санитарных правил и норм «Зоны санитарной охраны источников водоснабжения и водопроводов питьевого назначения». Учётный номер зоны 48:20-6.119. Обременение возникает на основании: «Об утверждении проекта и установлении границ и режимов зон санитарной охраны водозаборов города Липецка первого, второго и третьего поясов на период с 2010 по 2037 гг.» № 5/11, документ выдан Управление энергетики,тарифов и жилищно-коммунального хозяйства Липецкой области 1.Размещение складов горюче-смазочных материалов, ядохимикатов и минеральных удобрений, накопителей промстоков, шламохранилищ и других объектов,обусловливающих опасность химического загрязнения подземных вод в пределах третьего пояса ЗСО, допускается при : -использовании защищенных подземных вод; -условии выполнения специальных мероприятий по защите водоносного горизонта от загрязнения; -наличии согласования в установленном законодательством РФ порядке с учетом геологического заключения. Бурение новых скважин и новое строительство, связанное с нарушением почвенного покрова осуществлять при соблюдении требований градостроительного, санитарного и природного законодательства.Запрещена закачка отработанных вод в подземные горизонты, подземное складирование твердых отходов и разработка недр земли.. Учётный номер зоны 48:20-6.2046. Обременение возникает на основании: Постановление "Об утверждении Правил установления санитарно-защитных зон и использования земельных участков, расположенных в границах санитарно-защитных зон" № 222, документ выдан Правительство РФ. Приказ "Об утверждении корректировки проекта зоны санитарной охраны с пересмотром установленных в нем границ зоны санитарной охраны и составляющих ее поясов эксплуатируемого АО "ЛГЭК" водозабора N 5 "Сырский-1", расположенного по адресу: г. Липецк, ул. Катукова, владение 3, и об установлении границ и режима зоны санитарной охраны для водозабора N 5 "Сырский-1" АО "ЛГЭК", Г. Липецк, ул. Катукова, владение 3, на период с 2020 года по 2031 год" № 01-03/190, документ выдан Управление жилищно-коммунального хозяйства Липецкой области п.2 Правил выделения на приаэродромной территории подзон, утвержденных Постановлением Правительства Российской Федерации от 02.12.2017г. №1460. Учётный номер зоны 48:00-6.645. Обременение возникает на основании: "Воздушный кодекс Российской Федерации" № 60-ФЗ, документ выдан Правительство РФ. Приказ «Об установлении приаэродромной территории аэродрома Липецк» № 461-П, документ выдан Федеральное агенство воздушного транспорта (Росавиация). Приказ О внесении изменения в приложение к Приказу Федерального агентства воздушного транспорта от 8 мая 2020г. № 461-П "Об установлении приаэродромной территории аэродрома Липецк" № 111-П, документ выдан Федеральное агенство воздушного транспорта (Росавиация)
4. Пояснения к сведениям об уточняемом земельном участке с кадастровым номером		48:20:0011311:5 :
1.		

1. Сведения о характерных точках границ уточняемого земельного участка с кадастровым номером					48:20:0011311:6		
Система координат					МСК-48		
					Зона № 1		
Обоз- начение харак- терных точек границ	Координаты, м				Метод определения координат	Формулы, примененные для расчета средней квадратической погрешности определения координат характерных точек границ (Mt), с подставленными в такие формулы значениями и итоговые (вычисленные) значения Mt, м	Описание закрепления точки
	содержатся в Едином государственном реестре недвижимости		определены в результате выполнения комплексных кадастровых работ				
	X	Y	X	Y			
1	2	3	4	5	6	7	8
н11У	—	—	414 939,70	1 318 807,08	Метод спутниковых геодезических измерений (определений)	$\sqrt{(m_0^2 + m_1^2)} = \sqrt{(0,04^2 + 0,09^2)} = 0,10$	—
н12У	—	—	414 922,56	1 318 796,92			
13	—	—	414 907,54	1 318 788,05			
н4У	—	—	414 918,36	1 318 770,04			
н3У	—	—	414 934,93	1 318 779,95			
н2У	—	—	414 951,73	1 318 788,89			
14	414 940,17	1 318 807,38	—	—		0,10	
15	414 907,86	1 318 788,23	—	—			
16	414 919,38	1 318 770,57	—	—			
6	414 952,03	1 318 788,42	—	—			
н11У	—	—	414 939,70	1 318 807,08		$\sqrt{(m_0^2 + m_1^2)} = \sqrt{(0,04^2 + 0,09^2)} = 0,10$	

2. Сведения о частях границ уточняемого земельного участка с кадастровым номером					48:20:0011311:6		:
Обозначение части границ		Горизонтальное проложение (S), м	Описание прохождения части границ	Сведения о согласовании местоположения границ (согласовано/спорное)			
от т.	до т.						
1	2	3	4	5			
н11У	н12У	19,92	—	согласовано			
н12У	13	17,44					
13	н4У	21,01					
н4У	н3У	19,31					
н3У	н2У	19,03					
н2У	н11У	21,81					
3. Сведения о характеристиках уточняемого земельного участка с кадастровым номером					48:20:0011311:6		:
№ п/п	Наименование характеристики		Значение характеристики				
1	2		3				
1.	Адрес земельного участка		—				
1.1.	Сведения о местоположении земельного участка (при отсутствии адреса) в структурированном в соответствии с федеральной информационной адресной системой виде		398902, Российская Федерация, Липецкая область, Липецк г, Имени О. Городовикова ул, д 40				
1.2.	Дополнительные сведения о местоположении земельного участка		—				
2.	Площадь земельного участка ± величина погрешности определения (вычисления) площади (Р ± ΔР), м²		800 ± 10,00				
3.	Формула, примененная для вычисления предельной погрешности определения площади земельного участка, с подставленными значениями и итоговые (вычисленные) значения		$3,5 * M_t * \sqrt{P} = 3,5 * 0,10 * \sqrt{(800,00)} = 10$				
4.	Площадь земельного участка согласно сведениям Единого государственного реестра недвижимости (Ркад), м²		811,00				
5.	Оценка расхождения Р и Ркад (Р - Ркад), м²		11				
6.	Предельный минимальный и максимальный размеры земельного участка (Рмин и Рмакс), м²		Рмин = — Рмакс = —				
7.	Кадастровый или иной государственный учетный номер (инвентарный) здания, сооружения, объекта незавершенного строительства, расположенного на земельном участке		48:20:0011311:10				
8.	Вид (виды) разрешенного использования		под строительство индивидуального жилого дома				
8.1.	Дополнительные сведения об использовании земельного участка		—				

1	2	3
9.	Сведения о земельных участках (землях общего пользования, территории общего пользования), посредством которых обеспечивается доступ	—

1	2	3
10.	Иные сведения	Постановление №10 от 14.03.2002 САНПИН 2.1.4.111-02 «О введении в действие санитарных правил и норм «Зоны санитарной охраны источников водоснабжения и водопроводов питьевого назначения». Учётный номер зоны 48:20-6.119. Обременение возникает на основании: «Об утверждении проекта и установлении границ и режимов зон санитарной охраны водозаборов города Липецка первого, второго и третьего поясов на период с 2010 по 2037 гг.» № 5/11, документ выдан Управление энергетики,тарифов и жилищно-коммунального хозяйства Липецкой области 1.Размещение складов горюче-смазочных материалов, ядохимикатов и минеральных удобрений, накопителей промстоков, шламохранилищ и других объектов,обусловливающих опасность химического загрязнения подземных вод в пределах третьего пояса ЗСО, допускается при : -использовании защищенных подземных вод; -условии выполнения специальных мероприятий по защите водоносного горизонта от загрязнения; -наличии согласования в установленном законодательством РФ порядке с учетом геологического заключения. Бурение новых скважин и новое строительство, связанное с нарушением почвенного покрова осуществлять при соблюдении требований градостроительного, санитарного и природного законодательства.Запрещена закачка отработанных вод в подземные горизонты, подземное складирование твердых отходов и разработка недр земли.. Учётный номер зоны 48:20-6.2046. Обременение возникает на основании: Постановление "Об утверждении Правил установления санитарно-защитных зон и использования земельных участков, расположенных в границах санитарно-защитных зон" № 222, документ выдан Правительство РФ. Приказ "Об утверждении корректировки проекта зоны санитарной охраны с пересмотром установленных в нем границ зоны санитарной охраны и составляющих ее поясов эксплуатируемого АО "ЛГЭК" водозабора N 5 "Сырский-1", расположенного по адресу: г. Липецк, ул. Катукова, владение 3, и об установлении границ и режима зоны санитарной охраны для водозабора N 5 "Сырский-1" АО "ЛГЭК", Г. Липецк, ул. Катукова, владение 3, на период с 2020 года по 2031 год" № 01-03/190, документ выдан Управление жилищно-коммунального хозяйства Липецкой области п.2 Правил выделения на приаэродромной территории подзон, утвержденных Постановлением Правительства Российской Федерации от 02.12.2017г. №1460. Учётный номер зоны 48:00-6.645. Обременение возникает на основании: "Воздушный кодекс Российской Федерации" № 60-ФЗ, документ выдан Правительство РФ. Приказ «Об установлении приаэродромной территории аэродрома Липецк» № 461-П, документ выдан Федеральное агенство воздушного транспорта (Росавиация). Приказ О внесении изменения в приложение к Приказу Федерального агентства воздушного транспорта от 8 мая 2020г. № 461-П "Об установлении приаэродромной территории аэродрома Липецк" № 111-П, документ выдан Федеральное агенство воздушного транспорта (Росавиация)
4. Пояснения к сведениям об уточняемом земельном участке с кадастровым номером		48:20:0011311:6 :
1.		

1. Сведения о характерных точках границ уточняемого земельного участка с кадастровым номером						48:20:0011311:16		:	
Система координат				МСК-48				Зона №	1
Обоз- начение харак- терных точек границ	Координаты, м				Метод определения координат	Формулы, примененные для расчета средней квадратической погрешности определения координат характерных точек границ (Mt), с подставленными в такие формулы значениями и итоговые (вычисленные) значения Mt, м	Описание закрепления точки		
	содержатся в Едином государственном реестре недвижимости		определены в результате выполнения комплексных кадастровых работ						
	X	Y	X	Y					
1	2	3	4	5	6	7	8		
24	414 923,94	1 318 797,77	—	—	Метод спутниковых геодезических измерений (определений)	0,10	—		
25	414 912,37	1 318 816,07	—	—					
26	414 895,96	1 318 805,79	—	—					
13	414 907,54	1 318 788,05	414 907,54	1 318 788,05					
н12У	—	—	414 922,56	1 318 796,92					
н27У	—	—	414 912,04	1 318 815,20					
н28У	—	—	414 895,43	1 318 805,75					
24	414 923,94	1 318 797,77	—	—		0,10			
2. Сведения о частях границ уточняемого земельного участка с кадастровым номером						48:20:0011311:16		:	
Обозначение части границ		Горизонтальное проложение (S), м	Описание прохождения части границ	Сведения о согласовании местоположения границ (согласовано/спорное)					
от т.	до т.								
1	2	3	4	5					
13	н12У	17,44	—	согласовано					
н12У	н27У	21,09							
н27У	н28У	19,11							
н28У	13	21,45							

3. Сведения о характеристиках уточняемого земельного участка с кадастровым номером 48:20:0011311:16 :		
№ п/п	Наименование характеристики	Значение характеристики
1	2	3
1.	Адрес земельного участка	—
1.1.	Сведения о местоположении земельного участка (при отсутствии адреса) в структурированном в соответствии с федеральной информационной адресной системой виде	398902, Российская Федерация, Липецкая область, Липецк г, Рябиновая ул, уч ба
1.2.	Дополнительные сведения о местоположении земельного участка	—
2.	Площадь земельного участка ± величина погрешности определения (вычисления) площади ($P \pm \Delta P$), м²	$388 \pm 7,00$
3.	Формула, примененная для вычисления предельной погрешности определения площади земельного участка, с подставленными значениями и итоговые (вычисленные) значения	$3,5 * M_t * \sqrt{P} = 3,5 * 0,10 * \sqrt{(388,00)} = 7$
4.	Площадь земельного участка согласно сведениям Единого государственного реестра недвижимости ($P_{\text{кад}}$), м²	411,00
5.	Оценка расхождения P и $P_{\text{кад}}$ ($P - P_{\text{кад}}$), м²	23
6.	Предельный минимальный и максимальный размеры земельного участка ($P_{\text{мин}}$ и $P_{\text{макс}}$), м²	$P_{\text{мин}} = \text{—}$ $P_{\text{макс}} = \text{—}$
7.	Кадастровый или иной государственный учетный номер (инвентарный) здания, сооружения, объекта незавершенного строительства, расположенного на земельном участке	48:20:0011311:14
8.	Вид (виды) разрешенного использования	для строительства индивидуального жилого дома
8.1.	Дополнительные сведения об использовании земельного участка	—
9.	Сведения о земельных участках (землях общего пользования, территории общего пользования), посредством которых обеспечивается доступ	—

1	2	3
10.	Иные сведения	Постановление №10 от 14.03.2002 САНПИН 2.1.4.111-02 «О введении в действие санитарных правил и норм «Зоны санитарной охраны источников водоснабжения и водопроводов питьевого назначения». Учётный номер зоны 48:20-6.119. Обременение возникает на основании: «Об утверждении проекта и установлении границ и режимов зон санитарной охраны водозаборов города Липецка первого, второго и третьего поясов на период с 2010 по 2037 гг.» № 5/11, документ выдан Управление энергетики,тарифов и жилищно-коммунального хозяйства Липецкой области 1.Размещение складов горюче-смазочных материалов, ядохимикатов и минеральных удобрений, накопителей промстоков, шламохранилищ и других объектов,обусловливающих опасность химического загрязнения подземных вод в пределах третьего пояса ЗСО, допускается при : -использовании защищенных подземных вод; -условии выполнения специальных мероприятий по защите водоносного горизонта от загрязнения; -наличии согласования в установленном законодательством РФ порядке с учетом геологического заключения. Бурение новых скважин и новое строительство, связанное с нарушением почвенного покрова осуществлять при соблюдении требований градостроительного, санитарного и природного законодательства.Запрещена закачка отработанных вод в подземные горизонты, подземное складирование твердых отходов и разработка недр земли.. Учётный номер зоны 48:20-6.2046. Обременение возникает на основании: Постановление "Об утверждении Правил установления санитарно-защитных зон и использования земельных участков, расположенных в границах санитарно-защитных зон" № 222, документ выдан Правительство РФ. Приказ "Об утверждении корректировки проекта зоны санитарной охраны с пересмотром установленных в нем границ зоны санитарной охраны и составляющих ее поясов эксплуатируемого АО "ЛГЭК" водозабора N 5 "Сырский-1", расположенного по адресу: г. Липецк, ул. Катукова, владение 3, и об установлении границ и режима зоны санитарной охраны для водозабора N 5 "Сырский-1" АО "ЛГЭК", Г. Липецк, ул. Катукова, владение 3, на период с 2020 года по 2031 год" № 01-03/190, документ выдан Управление жилищно-коммунального хозяйства Липецкой области п.2 Правил выделения на приаэродромной территории подзон, утвержденных Постановлением Правительства Российской Федерации от 02.12.2017г. №1460. Учётный номер зоны 48:00-6.645. Обременение возникает на основании: "Воздушный кодекс Российской Федерации" № 60-ФЗ, документ выдан Правительство РФ. Приказ «Об установлении приаэродромной территории аэродрома Липецк» № 461-П, документ выдан Федеральное агенство воздушного транспорта (Росавиация). Приказ О внесении изменения в приложение к Приказу Федерального агентства воздушного транспорта от 8 мая 2020г. № 461-П "Об установлении приаэродромной территории аэродрома Липецк" № 111-П, документ выдан Федеральное агенство воздушного транспорта (Росавиация) Ипотека в силу закона. Обременение возникает на основании: Договор купли-продажи
4. Пояснения к сведениям об уточняемом земельном участке с кадастровым номером		48:20:0011311:16 :

1.										
1. Сведения о характерных точках границ уточняемого земельного участка с кадастровым номером 48:20:0011311:17 :										
Система координат МСК-48 Зона № 1										
Обозначение характерных точек границ	Координаты, м				Метод определения координат	Формулы, примененные для расчета средней квадратической погрешности определения координат характерных точек границ (Mt), с подставленными в такие формулы значениями и итоговые (вычисленные) значения Mt, м	Описание закрепления точки			
	содержатся в Едином государственном реестре недвижимости		определены в результате выполнения комплексных кадастровых работ							
	X	Y	X	Y						
1	2	3	4	5	6	7	8			
14	414 940,17	1 318 807,38	—	—	Метод спутниковых геодезических измерений (определений)	0,10	—			
29	414 928,18	1 318 825,98	—	—						
25	414 912,37	1 318 816,07	—	—						
24	414 923,94	1 318 797,77	—	—						
н11У	—	—	414 939,70	1 318 807,08						
н30У	—	—	414 928,01	1 318 825,02						
н27У	—	—	414 912,04	1 318 815,20						
н12У	—	—	414 922,56	1 318 796,92						
14	414 940,17	1 318 807,38	—	—		0,10				
2. Сведения о частях границ уточняемого земельного участка с кадастровым номером 48:20:0011311:17 :										
Обозначение части границ		Горизонтальное проложение (S), м	Описание прохождения части границ	Сведения о согласовании местоположения границ (согласовано/спорное)						
от т.	до т.									
1	2	3	4	5						
н11У	н30У	21,41	—	согласовано						

1	2	3	4	5
н30У	н27У	18,75	—	согласовано
н27У	н12У	21,09		
н12У	н11У	19,92		
3. Сведения о характеристиках уточняемого земельного участка с кадастровым номером			48:20:0011311:17 :	
№ п/п	Наименование характеристики		Значение характеристики	
1	2		3	
1.	Адрес земельного участка		—	
1.1.	Сведения о местоположении земельного участка (при отсутствии адреса) в структурированном в соответствии с федеральной информационной адресной системой виде		398902, Российская Федерация, Липецкая область, Липецк г, Имени О. Городовикова ул, д 40а	
1.2.	Дополнительные сведения о местоположении земельного участка		—	
2.	Площадь земельного участка ± величина погрешности определения (вычисления) площади (Р ± ΔР), м²		411 ± 7,00	
3.	Формула, примененная для вычисления предельной погрешности определения площади земельного участка, с подставленными значениями и итоговые (вычисленные) значения		3,5*Мт*√(Р) = 3,5*0,10*√(411,00) = 7	
4.	Площадь земельного участка согласно сведениям Единого государственного реестра недвижимости (Ркад), м²		411,00	
5.	Оценка расхождения Р и Ркад (Р - Ркад), м²		0	
6.	Предельный минимальный и максимальный размеры земельного участка (Рмин и Рмакс), м²		Рмин = — Рмакс = —	
7.	Кадастровый или иной государственный учетный номер (инвентарный) здания, сооружения, объекта незавершенного строительства, расположенного на земельном участке		48:20:0011311:13	
8.	Вид (виды) разрешенного использования		для строительства индивидуального жилого дома	
8.1.	Дополнительные сведения об использовании земельного участка		—	
9.	Сведения о земельных участках (землях общего пользования, территории общего пользования), посредством которых обеспечивается доступ		—	

1	2	3
10.	Иные сведения	Постановление №10 от 14.03.2002 САНПИН 2.1.4.111-02 «О введении в действие санитарных правил и норм «Зоны санитарной охраны источников водоснабжения и водопроводов питьевого назначения». Учётный номер зоны 48:20-6.119. Обременение возникает на основании: «Об утверждении проекта и установлении границ и режимов зон санитарной охраны водозаборов города Липецка первого, второго и третьего поясов на период с 2010 по 2037 гг.» № 5/11, документ выдан Управление энергетики,тарифов и жилищно-коммунального хозяйства Липецкой области 1.Размещение складов горюче-смазочных материалов, ядохимикатов и минеральных удобрений, накопителей промстоков, шламохранилищ и других объектов,обусловливающих опасность химического загрязнения подземных вод в пределах третьего пояса ЗСО, допускается при : -использовании защищенных подземных вод; -условии выполнения специальных мероприятий по защите водоносного горизонта от загрязнения; -наличии согласования в установленном законодательством РФ порядке с учетом геологического заключения. Бурение новых скважин и новое строительство, связанное с нарушением почвенного покрова осуществлять при соблюдении требований градостроительного, санитарного и природного законодательства.Запрещена закачка отработанных вод в подземные горизонты, подземное складирование твердых отходов и разработка недр земли.. Учётный номер зоны 48:20-6.2046. Обременение возникает на основании: Постановление "Об утверждении Правил установления санитарно-защитных зон и использования земельных участков, расположенных в границах санитарно-защитных зон" № 222, документ выдан Правительство РФ. Приказ "Об утверждении корректировки проекта зоны санитарной охраны с пересмотром установленных в нем границ зоны санитарной охраны и составляющих ее поясов эксплуатируемого АО "ЛГЭК" водозабора N 5 "Сырский-1", расположенного по адресу: г. Липецк, ул. Катукова, владение 3, и об установлении границ и режима зоны санитарной охраны для водозабора N 5 "Сырский-1" АО "ЛГЭК", Г. Липецк, ул. Катукова, владение 3, на период с 2020 года по 2031 год" № 01-03/190, документ выдан Управление жилищно-коммунального хозяйства Липецкой области п.2 Правил выделения на приаэродромной территории подзон, утвержденных Постановлением Правительства Российской Федерации от 02.12.2017г. №1460. Учётный номер зоны 48:00-6.645. Обременение возникает на основании: "Воздушный кодекс Российской Федерации" № 60-ФЗ, документ выдан Правительство РФ. Приказ «Об установлении приаэродромной территории аэродрома Липецк» № 461-П, документ выдан Федеральное агенство воздушного транспорта (Росавиация). Приказ О внесении изменения в приложение к Приказу Федерального агентства воздушного транспорта от 8 мая 2020г. № 461-П "Об установлении приаэродромной территории аэродрома Липецк" № 111-П, документ выдан Федеральное агенство воздушного транспорта (Росавиация)
4. Пояснения к сведениям об уточняемом земельном участке с кадастровым номером		48:20:0011311:17 :
1.	—	

Описание местоположения здания, сооружения, объекта незавершенного строительства на земельном участке								
1. Сведения о характерных точках контура объекта недвижимости с кадастровым номером 48:20:0011311:8 :								
Система координат МСК-48 Зона № 1								
Обозначение характерных точек границ	Содержатся в Едином государственном реестре недвижимости			Определены в ходе выполнения комплексных кадастровых работ			Метод определения координат	Формулы, примененные для расчета средней квадратической погрешности определения координат характерных точек (Mt), м, с подставленными в такие формулы значениями и итоговые (вычисленные) значения Mt, м
	координаты, м		Радиус, м	координаты, м		Радиус, м		
	X	Y	R	X	Y	R		
1	2	3	4	5	6	7	8	9
n1O	—	—	—	414 983,54	1 318 735,78	—	Метод спутниковых геодезических измерений (определений)	$\sqrt{(m0^2 + m1^2)} = \sqrt{(0,04^2 + 0,09^2)} = 0,10$
n2O	—	—	—	414 976,40	1 318 731,61	—		
n3O	—	—	—	414 971,88	1 318 739,36	—		
n4O	—	—	—	414 979,01	1 318 743,53	—		
n1O	—	—	—	414 983,54	1 318 735,78	—		
2. Сведения о характеристиках объекта недвижимости с кадастровым номером 48:20:0011311:8 :								
№ п/п	Наименование характеристики				Значение характеристики			
1	2				3			
1.	Вид объекта недвижимости				Здание			
2.	Ранее присвоенный государственный учетный номер (инвентарный) здания, сооружения, объекта незавершенного строительства				Инвентарный номер 9937\ж\01-1			
3.	Кадастровый номер земельного участка (земельных участков), в границах которого (которых) расположены здание, сооружение, объект незавершенного строительства				48:20:0011311:5			
4.	Уникальный учетный номер кадастрового квартала, в границах которого расположены здание, сооружение, объект незавершенного строительства				48:20:0011311			

1	2					3		
5.	Адрес здания, сооружения, объекта незавершенного строительства					—		
5.1.	Сведения о местоположении здания, сооружения, объекта незавершенного строительства (при отсутствии адреса) в структурированном в соответствии с федеральной информационной адресной системой виде					398902, Российская Федерация, Липецкая область, Липецк г, Имени О. Городовикова ул, д 30		
5.2.	Дополнительные сведения о местоположении					—		
6.	Иные сведения					—		
3. Пояснения к сведениям об объекте недвижимости с кадастровым номером 48:20:0011311:8 :								
1.	—							
1. Сведения о характерных точках контура объекта недвижимости с кадастровым номером 48:20:0011311:9 :								
Система координат МСК-48 Зона № 1								
Обоз- начение харак- терных точек границ	Содержатся в Едином государственном реестре недвижимости			Определены в ходе выполнения комплексных кадастровых работ			Метод определения координат	Формулы, примененные для расчета средней квадратической погрешности определения координат характерных точек (Mt), м, с подставленными в такие формулы значениями и итоговые (вычисленные) значения Mt, м
	координаты, м		Радиус, м	координаты, м		Радиус, м		
	X	Y	R	X	Y	R		
1	2	3	4	5	6	7	8	9
н9О	—	—	—	414 956,27	1 318 777,45	—	Метод спутниковых геодезических измерений (определений)	$\sqrt{(m0^2 + m1^2)} = \sqrt{(0,04^2 + 0,09^2)} = 0,10$
н10О	—	—	—	414 949,58	1 318 773,22	—		
н11О	—	—	—	414 944,20	1 318 781,72	—		
н12О	—	—	—	414 950,90	1 318 785,95	—		
н9О	—	—	—	414 956,27	1 318 777,45	—		
2. Сведения о характеристиках объекта недвижимости с кадастровым номером 48:20:0011311:9 :								
№ п/п	Наименование характеристики					Значение характеристики		
1	2					3		
1.	Вид объекта недвижимости					Здание		

1	2	3
2.	Ранее присвоенный государственный учетный номер (инвентарный) здания, сооружения, объекта незавершенного строительства	Инвентарный номер 9943\ж\01-1, Условный номер 48-01/20-3/1999-3753-12082
3.	Кадастровый номер земельного участка (земельных участков), в границах которого (которых) расположены здание, сооружение, объект незавершенного строительства	48:20:0011311:3
4.	Уникальный учетный номер кадастрового квартала, в границах которого расположены здание, сооружение, объект незавершенного строительства	48:20:0011311
5.	Адрес здания, сооружения, объекта незавершенного строительства	—
5.1.	Сведения о местоположении здания, сооружения, объекта незавершенного строительства (при отсутствии адреса) в структурированном в соответствии с федеральной информационной адресной системой виде	398902, Российская Федерация, Липецкая область, Липецк г, Имени О. Городовикова ул, д 38
5.2.	Дополнительные сведения о местоположении	—
6.	Иные сведения	—

3. Пояснения к сведениям об объекте недвижимости с кадастровым номером 48:20:0011311:9 :

1.	—
----	---

1. Сведения о характерных точках контура объекта недвижимости с кадастровым номером 48:20:0011311:11 :

Система координат <u>МСК-48</u>							Зона № <u>1</u>	
Обоз- начение харак- терных точек границ	Содержатся в Едином государственном реестре недвижимости			Определены в ходе выполнения комплексных кадастровых работ			Метод определения координат	Формулы, примененные для расчета средней квадратической погрешности определения координат характерных точек (Mt), м, с подставленными в такие формулы значениями и итоговые (вычисленные) значения Mt, м
	координаты, м		Радиус, м	координаты, м		Радиус, м		
	X	Y	R	X	Y	R		
1	2	3	4	5	6	7	8	9
н5О	—	—	—	414 992,51	1 318 722,45	—	Метод спутниковых геодезических измерений (определений)	$\sqrt{(m0^2 + m1^2)} = \sqrt{(0,04^2 + 0,09^2)} = 0,10$
н6О	—	—	—	414 985,89	1 318 718,30	—		
н7О	—	—	—	414 980,66	1 318 726,65	—		

1	2	3	4	5	6	7	8	9
н8О	—	—	—	414 987,28	1 318 730,79	—	Метод спутниковых геодезических измерений (определений)	$\sqrt{(m0^2 + m1^2)} = \sqrt{(0,04^2 + 0,09^2)} = 0,10$
н5О	—	—	—	414 992,51	1 318 722,45	—		

2. Сведения о характеристиках объекта недвижимости с кадастровым номером 48:20:0011311:11 :


№ п/п	Наименование характеристики	Значение характеристики
1	2	3
1.	Вид объекта недвижимости	Здание
2.	Ранее присвоенный государственный учетный номер (инвентарный) здания, сооружения, объекта незавершенного строительства	Инвентарный номер 9935\ж\01-1
3.	Кадастровый номер земельного участка (земельных участков), в границах которого (которых) расположены здание, сооружение, объект незавершенного строительства	48:20:0011311:4
4.	Уникальный учетный номер кадастрового квартала, в границах которого расположены здание, сооружение, объект незавершенного строительства	48:20:0011311
5.	Адрес здания, сооружения, объекта незавершенного строительства	—
5.1.	Сведения о местоположении здания, сооружения, объекта незавершенного строительства (при отсутствии адреса) в структурированном в соответствии с федеральной информационной адресной системой виде	398902, Российская Федерация, Липецкая область, Липецк г, Имени О. Городовикова ул, д 28а
5.2.	Дополнительные сведения о местоположении	—
6.	Иные сведения	—

3. Пояснения к сведениям об объекте недвижимости с кадастровым номером 48:20:0011311:11 :

1.	—
----	---

Сведения о зданиях, сооружениях, объектах незавершенного строительства, необходимые для исправления реестровых ошибок в сведениях об описании их местоположения								
1. Сведения о характерных точках контура _____ _____ вид объекта недвижимости (здание, сооружение, объект незавершенного строительства) с кадастровым номером _____:								
Система координат _____							Зона № _____	
Обоз- начение харак- терных точек границ	Содержатся в Едином государственном реестре недвижимости			Определены в ходе выполнения комплексных кадастровых работ			Метод определения координат	Формулы, примененные для расчета средней квадратической погрешности определения координат характерных точек (Mt), м, с подставленными в такие формулы значениями и итоговые (вычисленные) значения Mt, м
	координаты, м		Радиус, м	координаты, м		Радиус, м		
	X	Y	R	X	Y	R		
1	2	3	4	5	6	7	8	9
2. Иные сведения об объекте недвижимости с кадастровым номером _____:								
1.								
3. Пояснения к сведениям об объекте недвижимости с кадастровым номером _____:								
1.								

Схема границ земельных участков

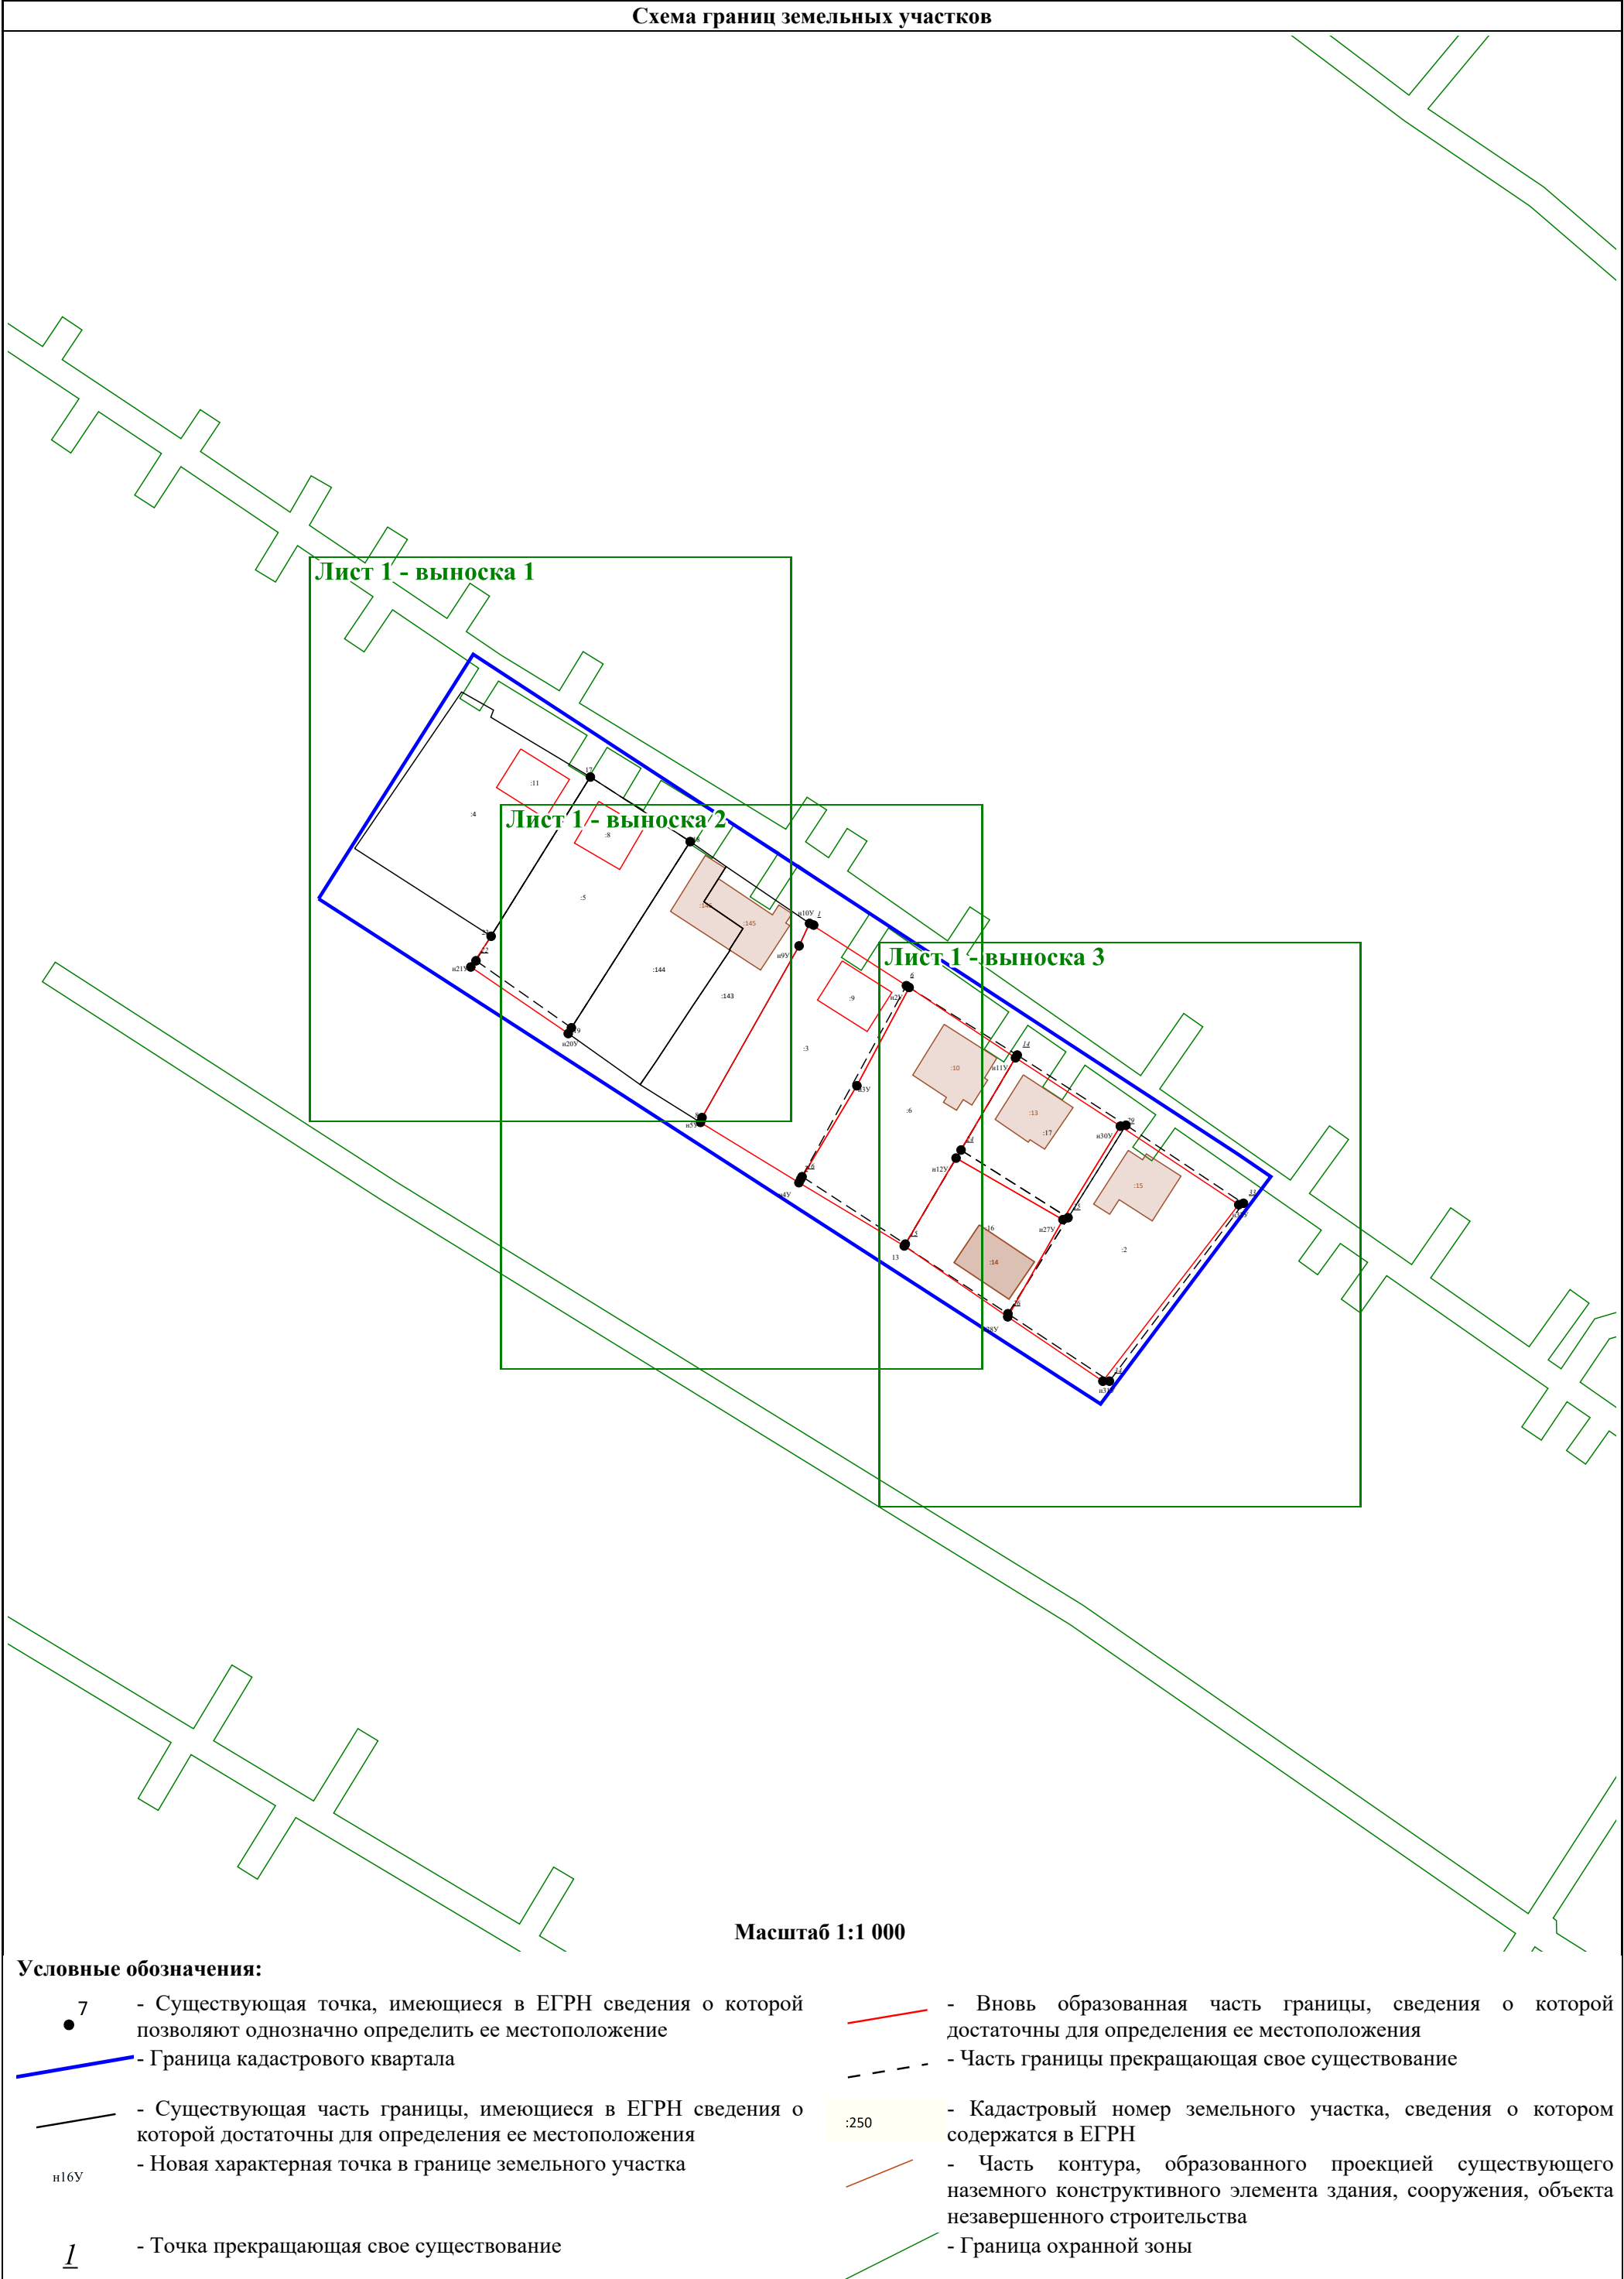






Масштаб 1:300

Условные обозначения:

- | | | | |
|--|--|--|--|
|  7 | - Существующая точка, имеющиеся в ЕГРН сведения о которой позволяют однозначно определить ее местоположение |  | - Вновь образованная часть границы, сведения о которой достаточны для определения ее местоположения |
|  | - Граница кадастрового квартала |  | - Часть границы прекращающая свое существование |
|  | - Существующая часть границы, имеющиеся в ЕГРН сведения о которой достаточны для определения ее местоположения |  :250 | - Кадастровый номер земельного участка, сведения о котором содержатся в ЕГРН |
|  н16У | - Новая характерная точка в границе земельного участка |  | - Часть контура, образованного проекцией существующего наземного конструктивного элемента здания, сооружения, объекта незавершенного строительства |
|  1 | - Точка прекращающая свое существование |  | - Граница охранной зоны |

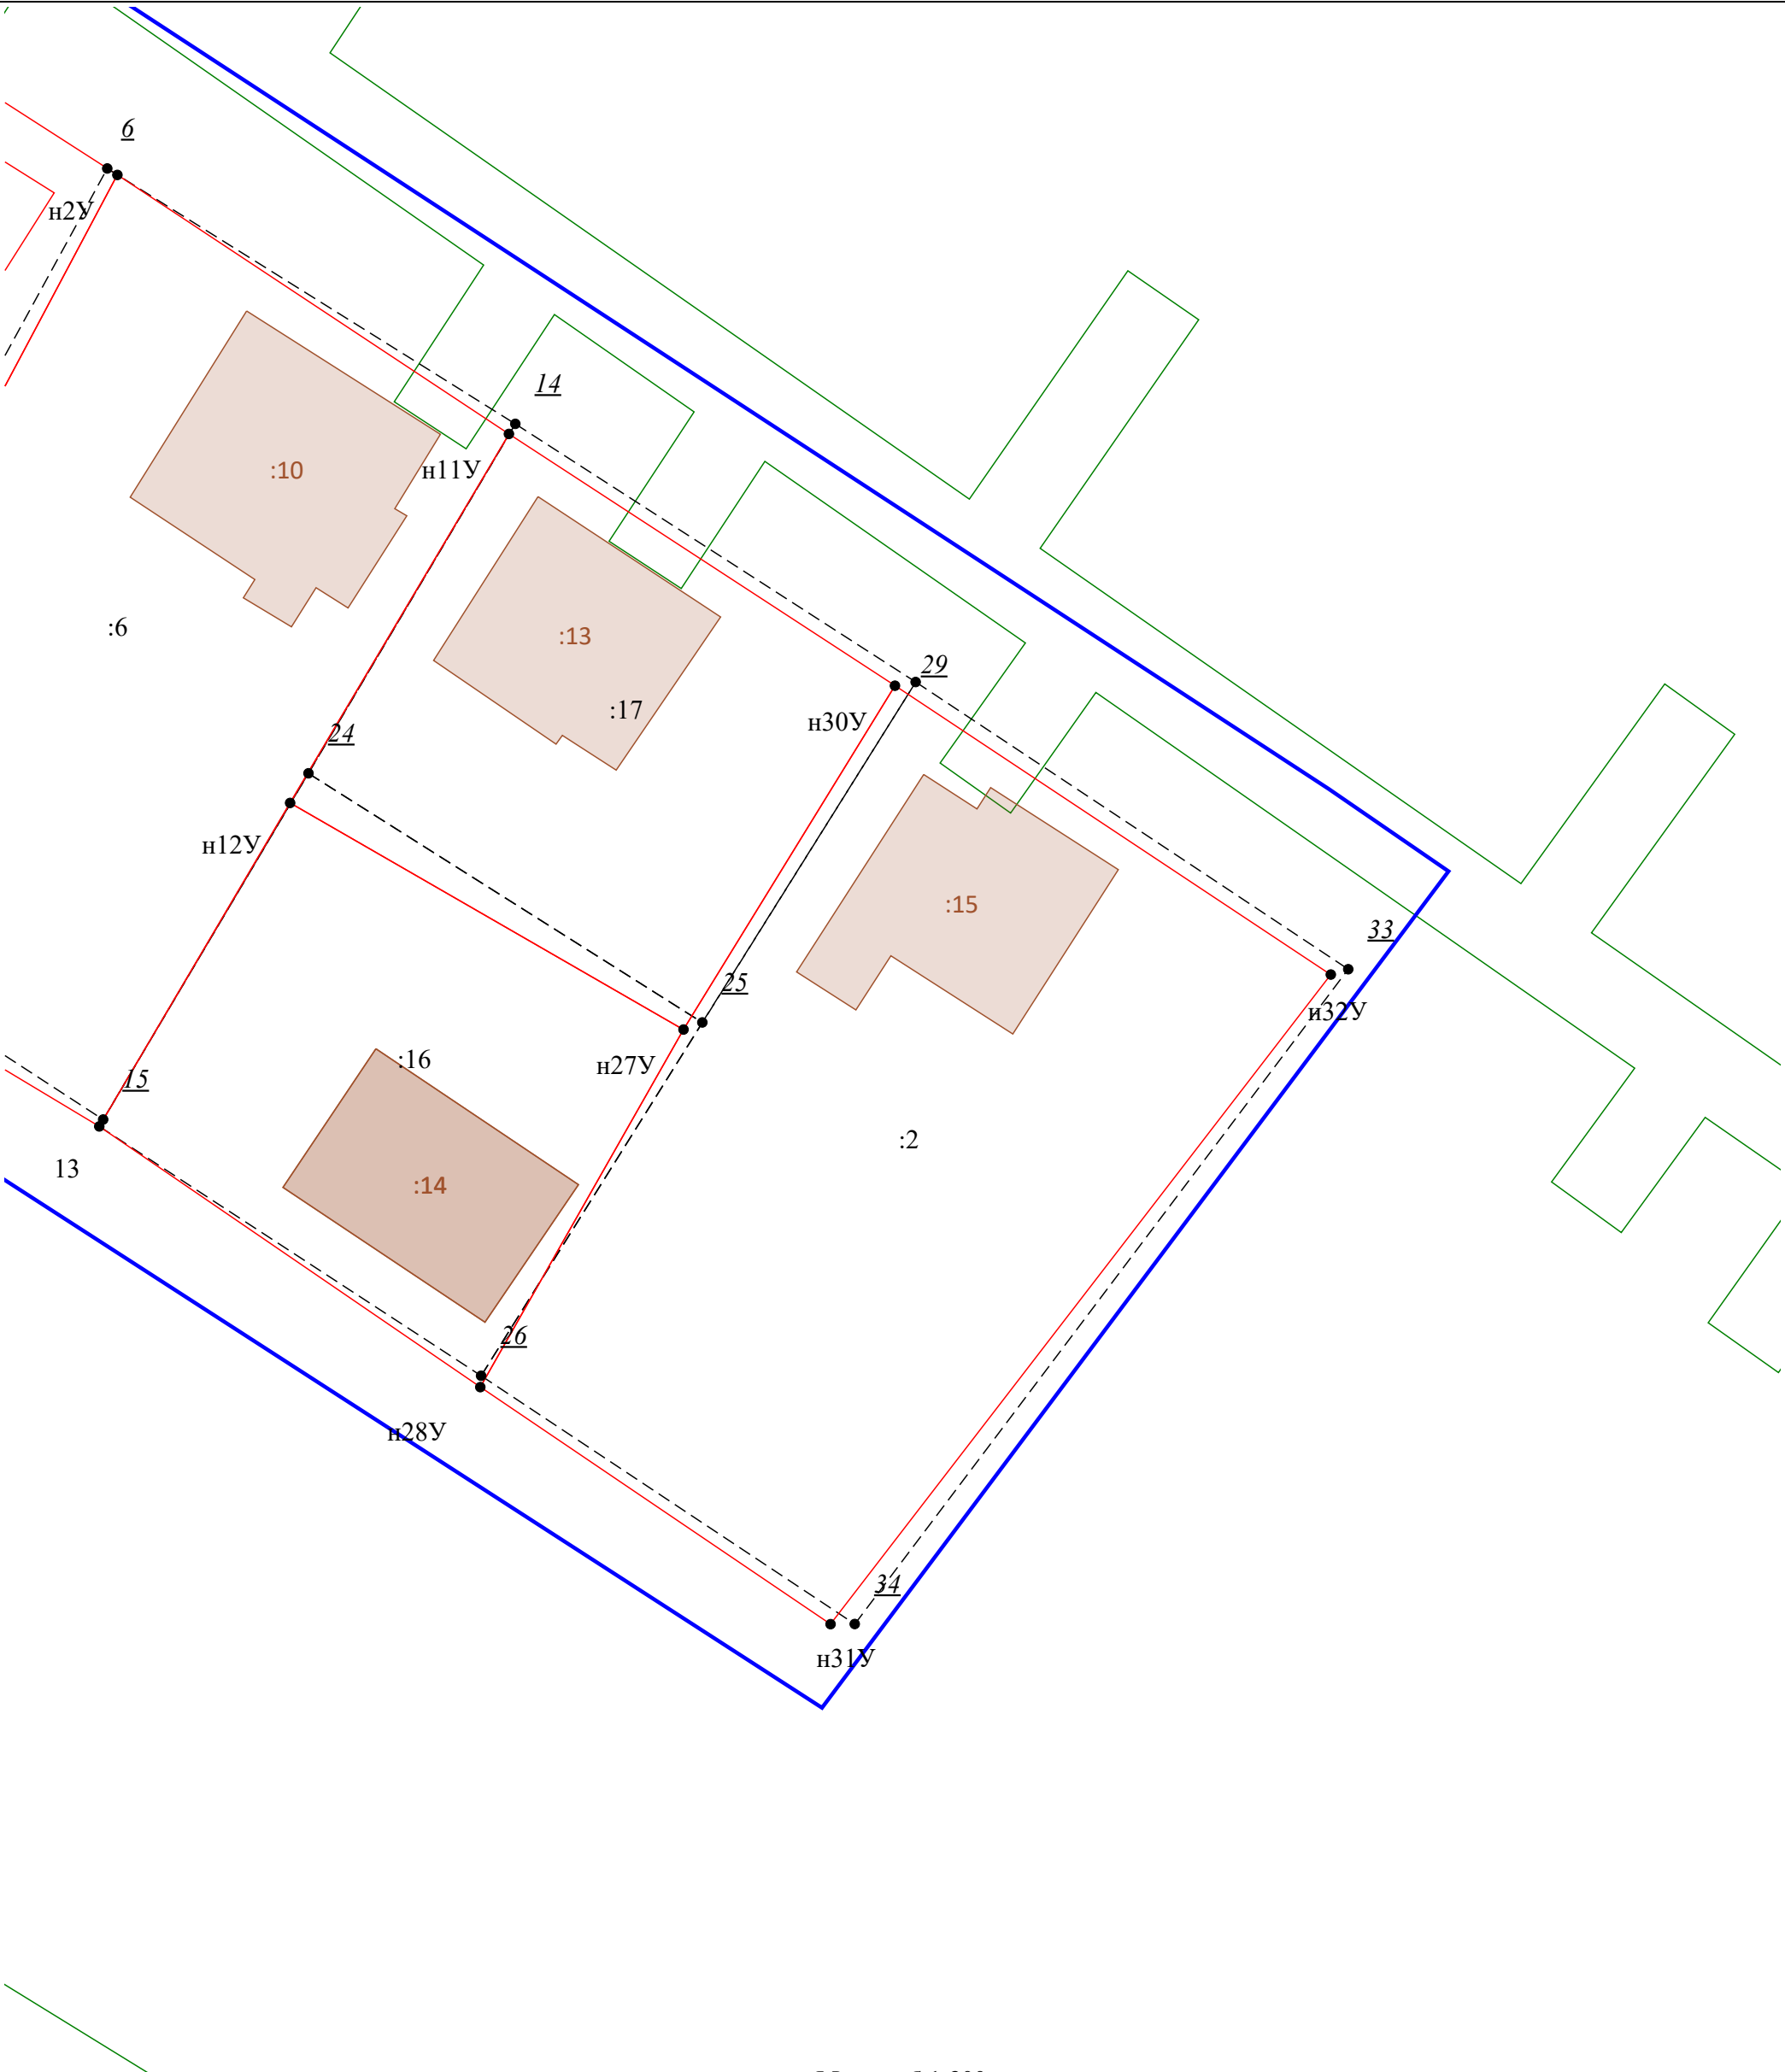


Масштаб 1:300

Условные обозначения:

- | | | | |
|--|--|---|--|
|  7 | - Существующая точка, имеющиеся в ЕГРН сведения о которой позволяют однозначно определить ее местоположение |  | - Вновь образованная часть границы, сведения о которой достаточны для определения ее местоположения |
|  | - Граница кадастрового квартала |  | - Часть границы прекращающая свое существование |
|  | - Существующая часть границы, имеющиеся в ЕГРН сведения о которой достаточны для определения ее местоположения |  | - Кадастровый номер земельного участка, сведения о котором содержатся в ЕГРН |
|  н16У | - Новая характерная точка в границе земельного участка |  | - Часть контура, образованного проекцией существующего наземного конструктивного элемента здания, сооружения, объекта незавершенного строительства |
|  | - Точка прекращающая свое существование |  | - Граница охранной зоны |

Схема геодезических построений

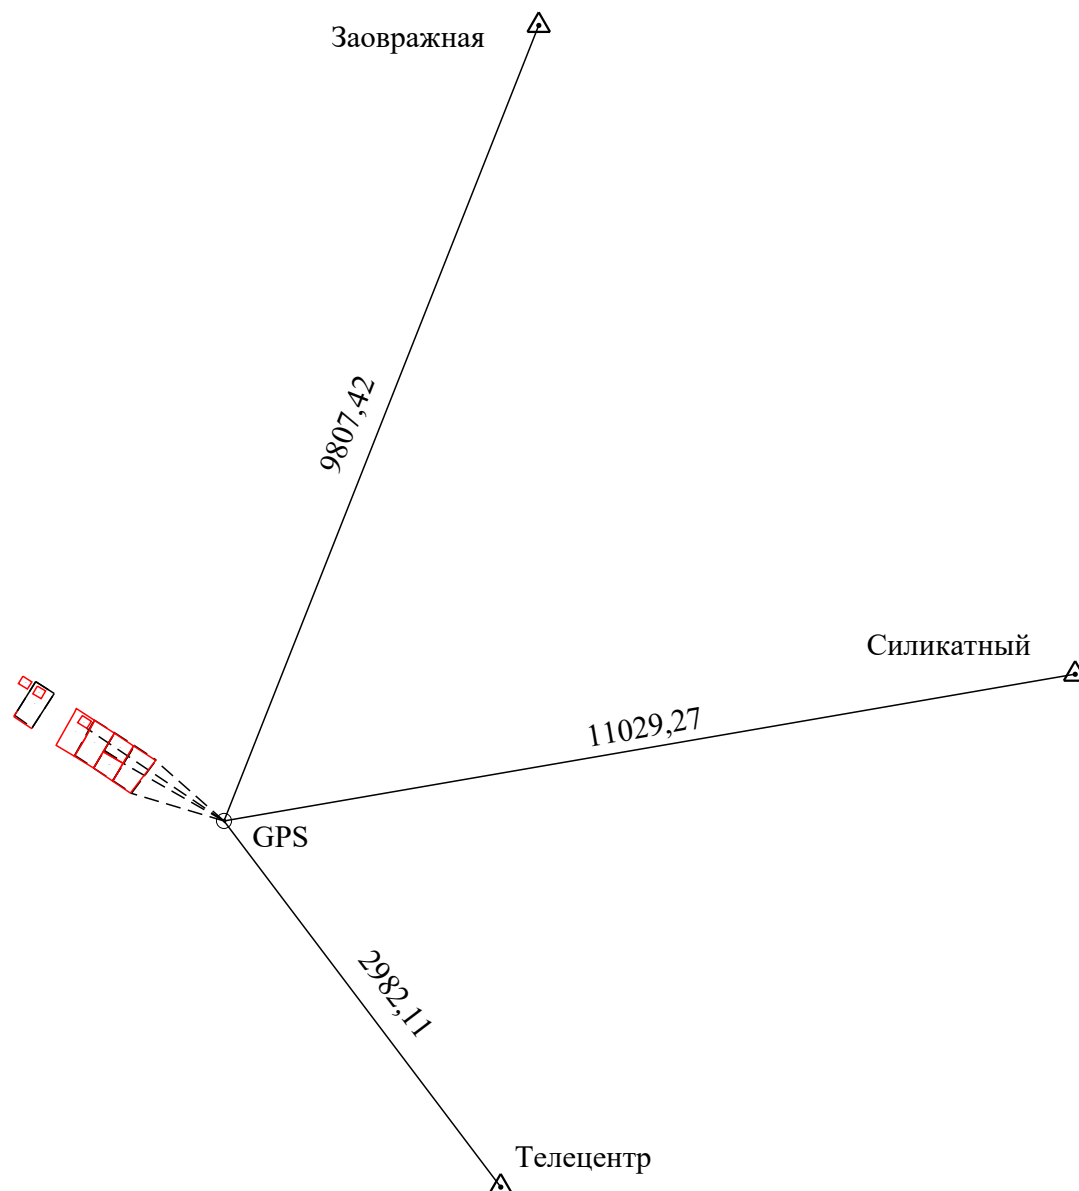

Условные обозначения:

- | | |
|---|---|
| — | - Вновь образованная часть границы, сведения о которой достаточны для определения ее местоположения |
|  Бойкова | - Пункт государственной геодезической сети |
| — | - Направление от пункта ГГС/ОМС до пункта съемочного обоснования |
| --- | - Направление от пункта ГГС/ОМС/ТСО до характерной поворотной точки |
| 15,72 | - Значение расстояния по направлению от пункта ГГС/ОМС до пункта съемочного обоснования |
| 5787,87 | - Значение расстояния по направлению от пункта ГГС/ОМС/ТСО до характерной поворотной точки |
| GPS | - Название пункта съемочного обоснования |
|  | - Пункт съемочного обоснования |