

Экспликация зданий и сооружений


Номер на плане	Наименование	Примечание
1	25-этажное жилое здание	Проектируемое
2	25-этажное жилое здание	Проектируемое
3	Одноэтажная надземная автостоянка	Проектируемое
4	Блочно-модульная газовая котельная	Проектируемое
5	КНС	Проектируемое
6	Площадка труб газовой котельной	Проектируемое

Ведомость координат границ земельного участка

Поз.	Координаты		Поз.	Координаты	
	х	у		х	у
1	-1648.983	-630.718	11	-1645.368	-524.714
2	-1649.385	-62.925	12	-1656.791	-530.982
3	-1600.685	-605.217	13	-1662.808	-520.255
4	-1602.979	-599.822	14	-1758.374	-566.742
5	-1596.284	-596.218	15	-1728.528	-608.221
6	-1612.185	-564.022	16	-1732.379	-610.721
7	-1619.183	-550.020	17	-1720.785	-648.324
8	-1626.084	-550.617	18	-1715.186	-659.818
9	-1630.646	-553.138	19	-1666.381	-634.819
10	-1632.583	-549.438	20	-1664.384	-638.418

Условные обозначения:

- граница земельного участка
- зона допустимого размещения зданий и сооружений
- граница автостоянки

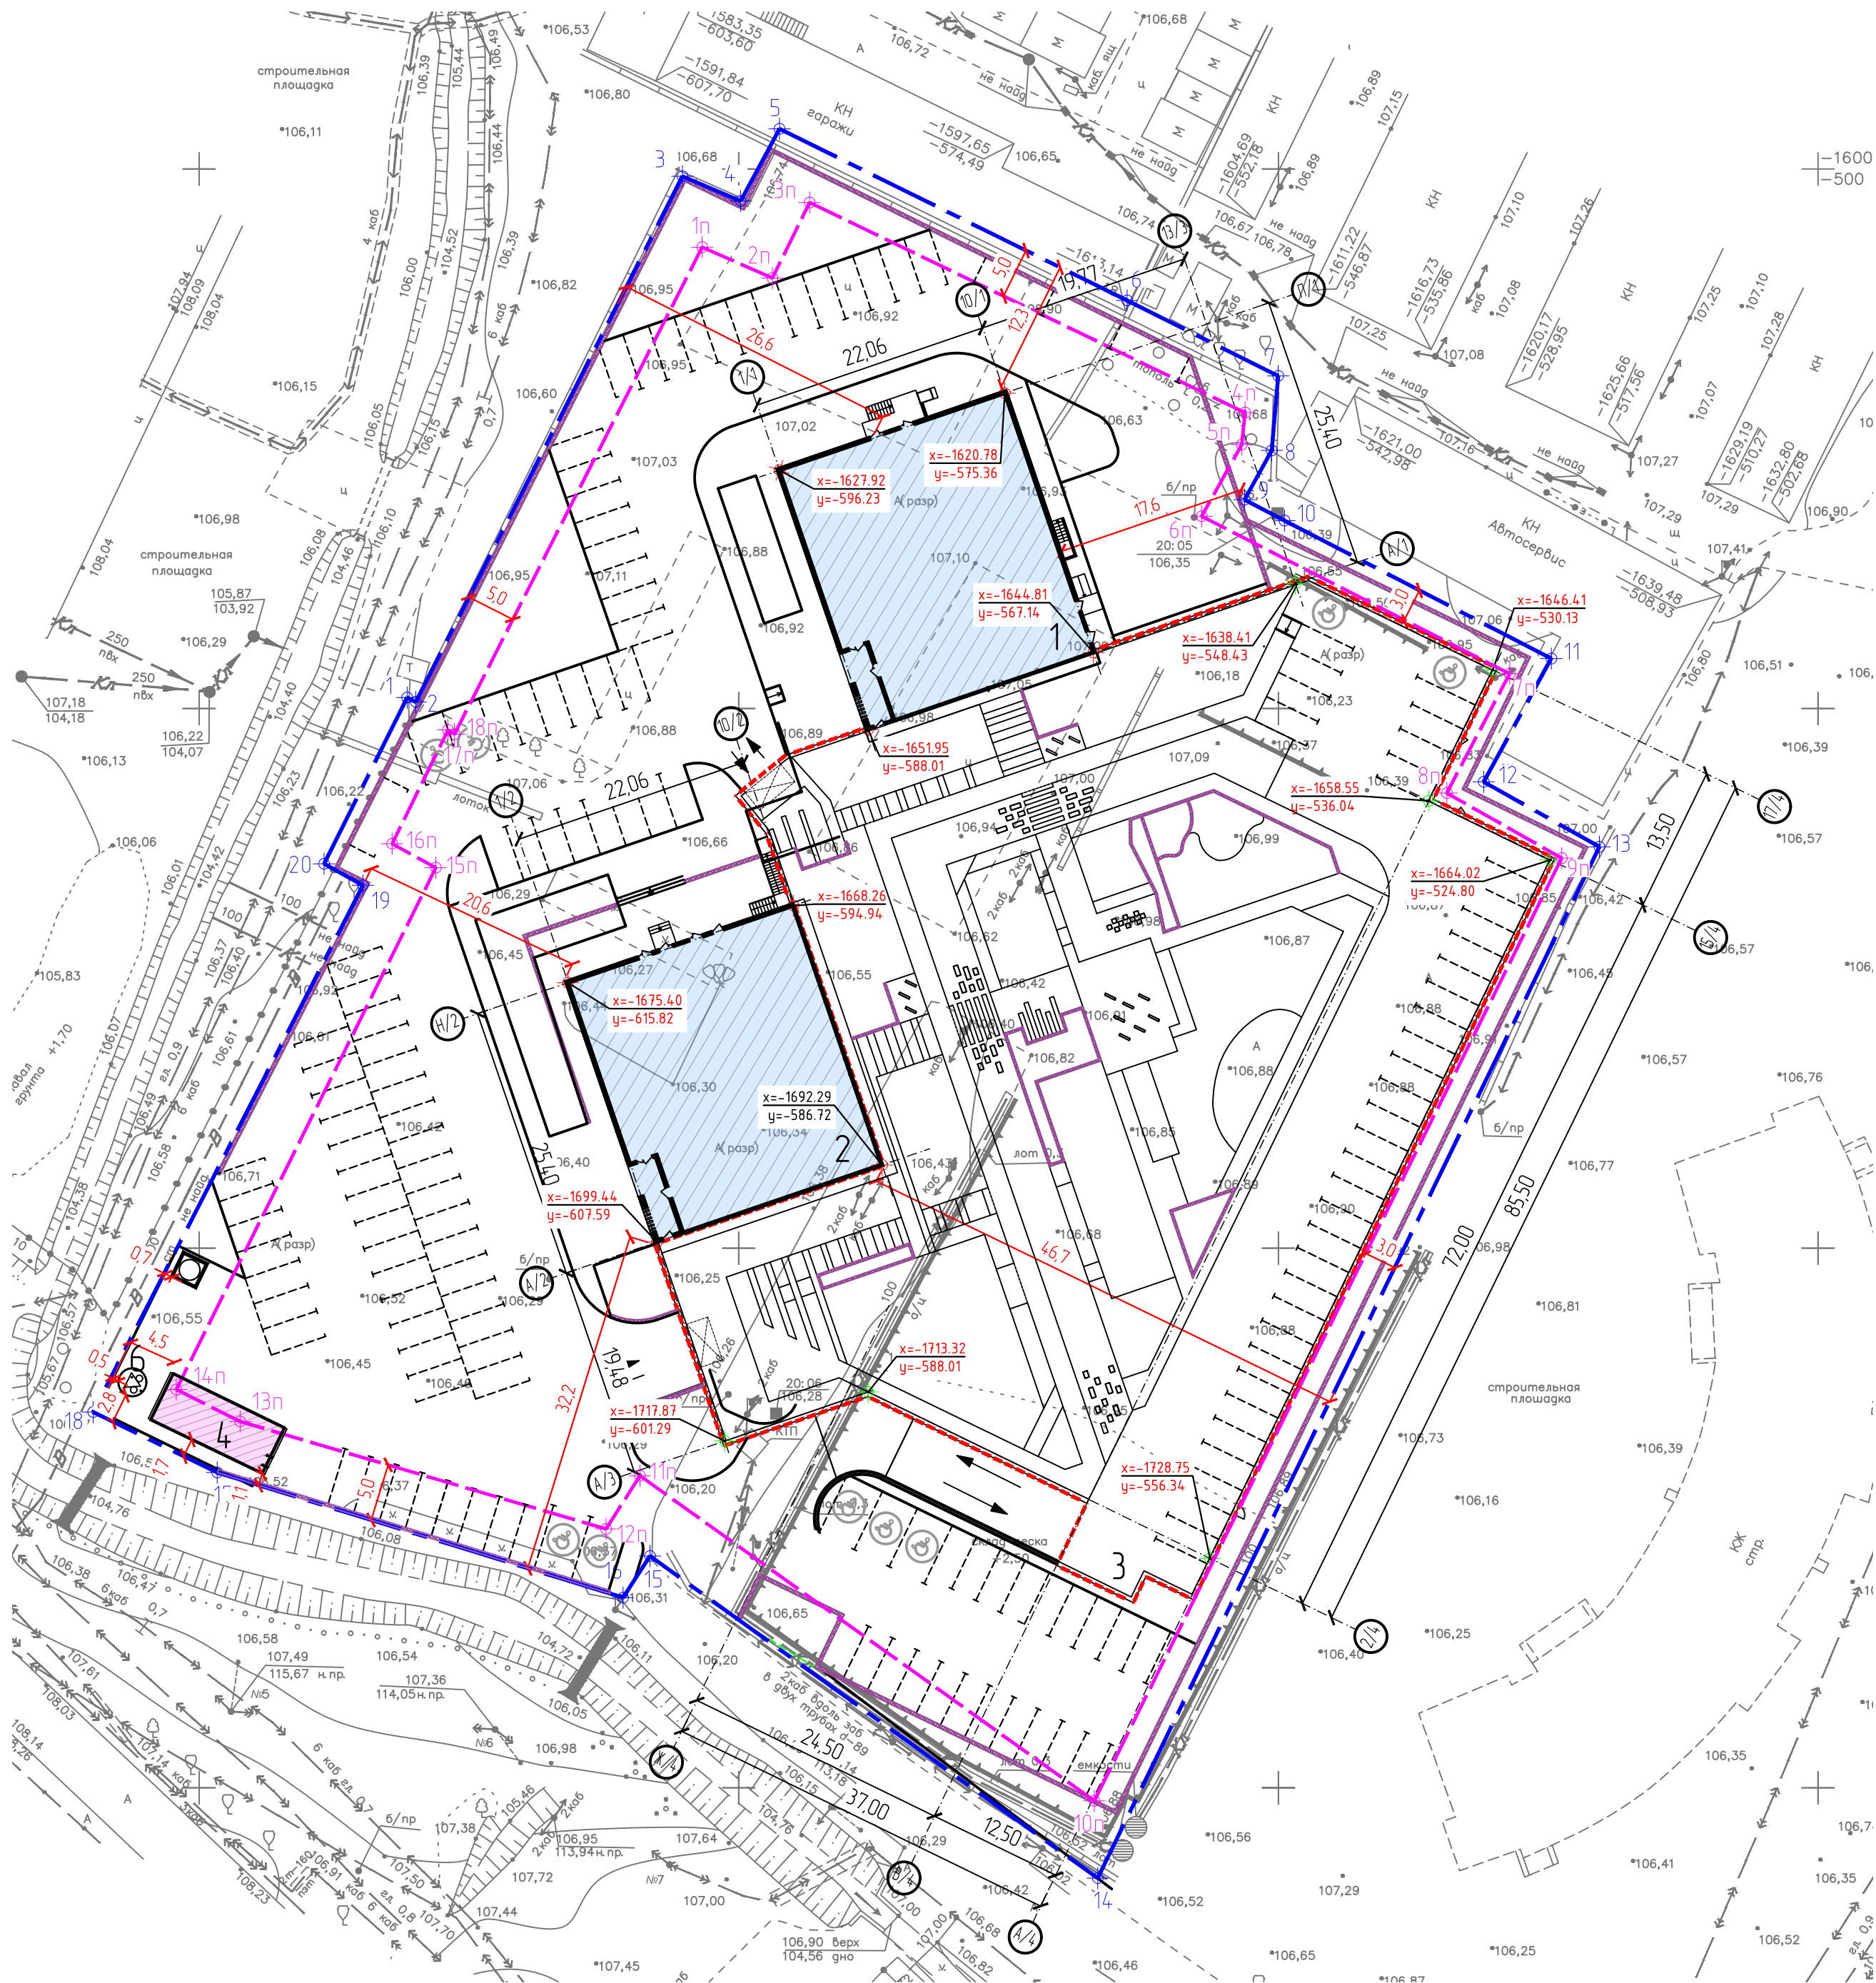

20001-ПЗУ.ГЧ					
1	-	Зам.	46-23	СМ	06.23
Изм.	пол.уч.	Лист	№ док.	Подпись	Дата
Разработал	Леонова О.Ю.		04.23	Многоэтажные многоквартирные жилые здания со встроенными помещениями соцкультбыта и надземной автостоянкой по ул. Неделина в г. Липецке	
ГИП	Кретова Н.К.				
ГАП	Высоцкий С.П.			Схема планировочной организации земельного участка	
Нконтрль	Цезолева Г.В.				
Разбивочный план. М 1500.					000 "АрхСтудия-В"