



Утверждена
приказом Министерства строительства
и архитектуры Липецкой области
от _____ 2025 г. № _____

И.о. министра строительства
и архитектуры Липецкой области –
главного архитектора области

**Документация по планировке территории
(проект планировки территории, проект межевания
территории в составе проекта планировки территории),
подлежащей комплексному развитию несмежных
незастроенных территорий площадью 7,17 га
в районе ул. 50 лет НЛМК в городе Липецке**

**Раздел 4 «Проект межевания территории.
Материалы по обоснованию»**

354-24-ПМ-2



Россия, Липецкая область. г. Липецк
ОБЩЕСТВО С ОГРАНИЧЕННОЙ ОТВЕТСТВЕННОСТЬЮ
«РАЗВИТИЕ-ЛИПЕЦК»

СРО-И-036-18-122012 №453 от 01.06.2017 г.

**Документация по планировке территории
(проект планировки территории, проект межевания
территории в составе проекта планировки территории),
подлежащей комплексному развитию несмежных
незастроенных территорий площадью 7,17 га
в районе ул. 50 лет НЛМК в городе Липецке**

**Раздел 4 «Проект межевания территории.
Материалы по обоснованию»**

354-24-ПМ-2

Исполнительный директор

Главный инженер проекта



А.А. Сотников

Е.П. Мелихова

г. Липецк – 2025 г.

**Состав документации по планировке территории
(проект планировки территории, проект межевания территории
в составе проекта планировки территории), подлежащей комплексному
развитию несмежных незастроенных территорий площадью 7,17 га
в районе ул. 50 лет НЛМК в городе Липецке**

Обозначение	Наименование	Примечание
354-24-ПП-1	Раздел 1 «Проект планировки территории. Основная часть»	
354-24-ПП-2	Раздел 2 «Проект планировки территории. Материалы по обоснованию»	
354-24-ПМ-1	Раздел 3 «Проект межевания территории. Основная часть»	
354-24-ПМ-2	Раздел 4 «Проект межевания территории. Материалы по обоснованию»	

ОГЛАВЛЕНИЕ	Стр.
Оглавление.....	4
Текстовая часть.....	5
Общие положения.....	6
Статья 1. Обоснование границ зон с особыми условиями использования территорий	8
§1. Охранная зона объектов электросетевого хозяйства	9
§2. Санитарно-защитная полоса водопровода	12
§3. Охранная зона линии связи.....	13
§4. Охранная зона газораспределительных сетей	14
§5. Приаэродромная территория аэродрома «Липецк».....	16
§6. Зона санитарной охраны источника питьевого водоснабжения.....	17
§7. Водоохранная зона и прибрежная защитная полоса	20
§8. Береговая полоса	23
§9. Зоны затопления и подтопления территории.....	23
§10. Санитарно-защитная зона	24
Статья 2. Обоснование определения местоположения границ образуемых земельных участков с учетом соблюдения требований к образуемым земельным участкам, в том числе требований к предельным (минимальным и (или) максимальным) размерам земельных участков.....	26
Статья 3. Обоснование способа образования земельного участка.....	28
Статья 4. Обоснование определения размеров образуемого земельного участка.....	28
Статья 5. Обоснование определения границ публичного сервитута, подлежащего установлению в соответствии с законодательством РФ.....	29
Статья 6. Объекты культурного наследия	29
Статья 7. Особо охраняемые природные территории	30
Приложения	31
Приложение 1. Решение о подготовке документации по планировке территории	32
Приложение 2. Письмо из Управления по охране объектов культурного наследия Липецкой области	39
Графическая часть.....	42
Чертеж границ существующих земельных участков. Чертеж границ зон с особыми условиями использования территорий. Чертеж местоположения существующих объектов капитального строительства.	43

ТЕКСТОВАЯ ЧАСТЬ

ОБЩИЕ ПОЛОЖЕНИЯ

Проект межевания территории в составе проекта планировки территории, подлежащей комплексному развитию несмежных незастроенных территорий площадью 7,17 га в районе ул. 50 лет НЛМК в городе Липецке, выполнен в соответствии с требованиями ст. 43 Градостроительного кодекса РФ, на основании приказа ООО «Специализированный застройщик Правда» от 13.12.2024 г. №1 «О принятии решения о подготовке документации по планировке территории (проект планировки территории, проект межевания территории в составе проекта планировки территории), подлежащей комплексному развитию несмежных незастроенных территорий площадью 7,17 га в районе ул. 50 лет НЛМК в городе Липецке» (см. Приложение 1).

Цели подготовки проекта межевания территории:

- определение местоположения границ образуемых земельных участков;
- установление красных линий.

Разработка проекта межевания территории осуществлена в соответствии с требованиями нормативно-правовых документов:

- Градостроительный кодекс Российской Федерации от 29 декабря 2004 г. №190-ФЗ (с изменениями и дополнениями) (далее – ГрК РФ);
- Земельный кодекс Российской Федерации от 25 октября 2001 г. №136-ФЗ (ЗК РФ) (с изменениями и дополнениями);
- Закон Липецкой области от 22 декабря 2020 г. №485-ОЗ «О нормативных правовых актах Липецкой области» (с изменениями и дополнениями);
- Национальный стандарт РФ ГОСТ Р 7.0.97-2025 «Система стандартов по информации, библиотечному и издательскому делу. Организационно-распорядительная документация. Требования к оформлению документов» (утв. Приказом Росстандарта от 26.06.2025 №622-ст);
- Приказ Федеральной службы государственной регистрации, кадастра и картографии от 10 ноября 2020 г. №П/0412 «Об утверждении классификатора видов разрешенного использования земельных участков» (с изменениями и дополнениями);

- Федеральный закон от 24 июля 2007 г. №221-ФЗ «О кадастровой деятельности» (с изменениями и дополнениями);
- Федеральный закон от 13 июля 2015 г. №218-ФЗ «О государственной регистрации недвижимости» (с изменениями и дополнениями);
- Федеральный закон от 25 июня 2002 г. №73-ФЗ «Об объектах культурного наследия (памятниках истории и культуры) народов Российской Федерации» (с изменениями и дополнениями);
- Инструкция о порядке проектирования и установления красных линий в городах и других поселениях Российской Федерации (РДС 30-201-98) (утв. постановлением Госстроя РФ от 6 апреля 1998 г. №18-30);
- Приказ министерства строительства и архитектуры Липецкой области от 12 мая 2025 г. №187 «Об утверждении местных нормативов градостроительного проектирования городского округа город Липецк Липецкой области» (далее – МНГП);
- СанПиН 2.2.1/2.1.1.1200-03 «Санитарно-защитные зоны и санитарная классификация предприятий, сооружений и иных объектов», утвержденные постановлением Главного государственного санитарного врача РФ от 25 сентября 2007 г. № 74 (далее – СанПиН 2.2.1/2.1.1.1200-03);
- Постановление администрации города Липецка от 08.05.2024 № 1453 «О принятии решения о комплексном развитии несмежных незастроенных территорий в районе ул. 50 лет НЛМК в городе Липецке».

Разработка проекта осуществлена на основании действующей градостроительной документации:

- Постановление Правительства Липецкой области от 30 декабря 2022 г. №370 «Об утверждении Генерального плана городского округа город Липецк на период до 2042 года»;
- Постановление Правительства Липецкой области от 13 июня 2024 г. №336 «Об утверждении правил землепользования и застройки городского округа город Липецк Липецкой области» (далее – ПЗиЗ).

Статья 1. Обоснование границ зон с особыми условиями использования территорий

В соответствии с ч.4 ст.1 Градостроительного Кодекса Российской Федерации зоны с особыми условиями использования территорий - охранные, санитарно-защитные зоны, зоны охраны объектов культурного наследия (памятников истории и культуры) народов Российской Федерации (далее - объекты культурного наследия), водоохранные зоны, зоны затопления, подтопления, зоны санитарной охраны источников питьевого и хозяйственно-бытового водоснабжения, зоны охраняемых объектов, иные зоны, устанавливаемые в соответствии с законодательством Российской Федерации.

На территории, для которой выполняется проект межевания, представлены следующие зоны с особыми условиями использования территорий:

- охранный зона объектов электросетевого хозяйства: воздушных линий электропередачи 0,4 кВ, трансформаторных подстанций, подземных электрокабелей низкого и высокого напряжения;
- охранный зона газораспределительной сети, ГРП;
- охранный зона линии связи;
- санитарно-защитная полоса водопровода;
- зона санитарной охраны источников водоснабжения и водопроводов питьевого назначения водозабора №5 «Сырский-1», расположенного по адресу: г. Липецк, ул. Катукова, владение 3 (третий пояс);
- границы зон санитарной охраны третьего пояса для водозаборов: №3, расположенного по адресу: г.Липецк, Лебедянское ш., владение 6; №5, расположенного по адресу: г.Липецк, ул.Катукова, влад.3; №7, расположенного по адресу: г.Липецк, ш.Чаплыгинское, влад.2;
- приаэродромная территория аэродрома «Липецк» (3, 4, 5, 6 подзоны, ПАТ);
- территория сильного подтопления (при глубине залегания грунтовых вод менее 0,3 м), прилегающая к зоне затопления территории г. Липецк, затапливаемой водами р. Воронеж при половодьях и паводках 1-процентной обеспеченности;

- зона затопления с максимальным уровнем весеннего паводка 1%, 3%, 5%, 10%, 25%, 50% обеспеченности на территории, прилегающей к р.Воронеж в пределах г. Липецк;
- береговая полоса;
- водоохранная зона участка реки Воронеж от фиксирующего порога ПАО "НЛМК" до устья реки Семеновка протяженностью 25,62 км по правому берегу и 25,62 км по левому берегу, расположенной на территории Липецкой области;
- Прибрежная защитная полоса участка реки Воронеж от фиксирующего порога ПАО "НЛМК" до устья реки Семеновка, протяженностью 25.62 км по правому берегу и 25.62 км по левому берегу, расположенной на территории Липецкой области;
- Санитарно-защитная зона ООО «МЕТРО Кэш энд Керри» ТЦ 1039 по адресу: г. Липецк, ул. 50 лет НЛМК, д. 8 (кадастровый номер земельного участка 48:20:0045905:19).

§1. Охранная зона объектов электросетевого хозяйства

В соответствии с п.п. а, б, д Приложения к Правилам установления охранных зон объектов электросетевого хозяйства и особых условий использования земельных участков, расположенных в границах таких зон, утвержденным Постановлением Правительства РФ от 24 февраля 2009 г. №160:

- вдоль воздушных линий электропередачи охранные зоны устанавливаются в виде части поверхности участка земли и воздушного пространства (на высоту, соответствующую высоте опор воздушных линий электропередачи), ограниченной параллельными вертикальными плоскостями, отстоящими по обе стороны линии электропередачи от крайних проводов при неотклоненном их положении на расстоянии 2 м для ЛЭП 0,4 кВ соответственно;
- вдоль подземных кабельных линий электропередачи - в виде части поверхности участка земли, расположенного под ней участка недр (на глубину, соответствующую глубине прокладки кабельных линий электропередачи), ограниченной параллельными вертикальными плоскостями, отстоящими по обе

стороны линии электропередачи от крайних кабелей на расстоянии 1 метра (при прохождении кабельных линий напряжением до 1 киловольта в городах под тротуарами - на 0,6 метра в сторону зданий и сооружений и на 1 метр в сторону проезжей части улицы);

- вокруг подстанций - в виде части поверхности участка земли и воздушного пространства (на высоту, соответствующую высоте наивысшей точки подстанции), ограниченной вертикальными плоскостями, отстоящими от всех сторон ограждения подстанции по периметру на расстоянии 10 м (применительно к высшему классу напряжения подстанции).

В охранных зонах запрещается осуществлять любые действия, которые могут нарушить безопасную работу объектов электросетевого хозяйства, в том числе привести к их повреждению или уничтожению, и (или) повлечь причинение вреда жизни, здоровью граждан и имуществу физических или юридических лиц, а также повлечь нанесение экологического ущерба и возникновение пожаров, в том числе:

а) набрасывать на провода и опоры воздушных линий электропередачи посторонние предметы, а также подниматься на опоры воздушных линий электропередачи;

б) размещать любые объекты и предметы (материалы) в пределах созданных в соответствии с требованиями нормативно-технических документов проходов и подъездов для доступа к объектам электросетевого хозяйства, а также проводить любые работы и возводить сооружения, которые могут препятствовать доступу к объектам электросетевого хозяйства, без создания необходимых для такого доступа проходов и подъездов;

в) находиться в пределах огороженной территории и помещениях распределительных устройств и подстанций, открывать двери и люки распределительных устройств и подстанций, производить переключения и подключения в электрических сетях (указанное требование не распространяется на работников, занятых выполнением разрешенных в установленном порядке работ), разводить огонь в пределах охранных зон вводных и распределительных устройств,

подстанций, воздушных линий электропередачи, а также в охранных зонах кабельных линий электропередачи;

г) размещать свалки;

д) производить работы ударными механизмами, сбрасывать тяжести массой свыше 5 тонн, производить сброс и слив едких и коррозионных веществ и горюче-смазочных материалов (в охранных зонах подземных кабельных линий электропередачи).

В пределах охранных зон без письменного решения о согласовании сетевых организаций юридическим и физическим лицам запрещаются:

а) строительство, капитальный ремонт, реконструкция или снос зданий и сооружений;

б) горные, взрывные, мелиоративные работы, в том числе связанные с временным затоплением земель;

в) посадка и вырубка деревьев и кустарников;

г) дноуглубительные, землечерпальные и погрузочно-разгрузочные работы, добыча рыбы, других водных животных и растений придонными орудиями лова, устройство водопоев, колка и заготовка льда (в охранных зонах подводных кабельных линий электропередачи);

д) проход судов, у которых расстояние по вертикали от верхнего крайнего габарита с грузом или без груза до нижней точки провеса проводов переходов воздушных линий электропередачи через водоемы менее минимально допустимого расстояния, в том числе с учетом максимального уровня подъема воды при паводке;

е) проезд машин и механизмов, имеющих общую высоту с грузом или без груза от поверхности дороги более 4,5 метра (в охранных зонах воздушных линий электропередачи);

ж) земляные работы на глубине более 0,3 метра (на вспахиваемых землях на глубине более 0,45 метра), а также планировка грунта (в охранных зонах подземных кабельных линий электропередачи);

з) полив сельскохозяйственных культур в случае, если высота струи воды может составить свыше 3 метров (в охранных зонах воздушных линий электропередачи);

и) полевые сельскохозяйственные работы с применением сельскохозяйственных машин и оборудования высотой более 4 метров (в охранных зонах воздушных линий электропередачи) или полевые сельскохозяйственные работы, связанные с вспашкой земли (в охранных зонах кабельных линий электропередачи).

В охранных зонах, установленных для объектов электросетевого хозяйства напряжением до 1000 вольт, помимо действий, перечисленных выше, без письменного решения о согласовании сетевых организаций запрещается:

а) размещать детские и спортивные площадки, стадионы, рынки, торговые точки, полевые станы, загоны для скота, гаражи и стоянки всех видов машин и механизмов, садовые, огородные и дачные земельные участки, объекты садоводческих, огороднических или дачных некоммерческих объединений, объекты жилищного строительства, в том числе индивидуального (в охранных зонах воздушных линий электропередачи);

б) складировать или размещать хранилища любых, в том числе горюче-смазочных, материалов;

в) устраивать причалы для стоянки судов, барж и плавучих кранов, бросать якоря с судов и осуществлять их проход с отданными якорями, цепями, лотами, волокушами и тралами (в охранных зонах подводных кабельных линий электропередачи).

§2. Санитарно-защитная полоса водопровода

Зона санитарной охраны водоводов представлена санитарно-защитной полосой.

Ширину санитарно-защитной полосы следует принимать по обе стороны от крайних линий водопровода:

а) при отсутствии грунтовых вод не менее 10 м при диаметре водоводов до 1000 мм и не менее 20 м при диаметре водоводов более 1000 мм;

б) при наличии грунтовых вод - не менее 50 м вне зависимости от диаметра водоводов.

В случае необходимости допускается сокращение ширины санитарно-защитной полосы для водоводов, проходящих по застроенной территории, по согласованию с центром государственного санитарно-эпидемиологического надзора.

Мероприятия по санитарно-защитной полосе водоводов

В пределах санитарно-защитной полосы водоводов должны отсутствовать источники загрязнения почвы и грунтовых вод.

Не допускается прокладка водоводов по территории свалок, полей ассенизации, полей фильтрации, полей орошения, кладбищ, скотомогильников, а также прокладка магистральных водоводов по территории промышленных и сельскохозяйственных предприятий.

§3. Охранная зона линии связи

В соответствии с п.10 Правил охраны линий и сооружений связи, утвержденных Постановлением Правительства РФ от 9 июня 1995 г. N 578, в городах и других населенных пунктах границы охранных зон на трассах подземных кабельных линий связи определяются владельцами или предприятиями, эксплуатирующими эти линии. В соответствии с п.4 на трассах кабельных и воздушных линий связи и линий радиодиффракции устанавливаются охранные зоны с особыми условиями использования для подземных кабельных и для воздушных линий связи и линий радиодиффракции, расположенных вне населенных пунктов на безлесных участках, - в виде участков земли вдоль этих линий, определяемых параллельными прямыми, отстоящими от трассы подземного кабеля связи или от крайних проводов воздушных линий связи и линий радиодиффракции не менее чем на 2 метра с каждой стороны.

В пределах охранных зон без письменного согласия и присутствия представителей предприятий, эксплуатирующих линии связи и линии радиодиффракции, юридическим и физическим лицам запрещается:

а) осуществлять всякого рода строительные, монтажные и взрывные работы, планировку грунта землеройными механизмами (за исключением зон песчаных барханов) и земляные работы (за исключением вспашки на глубину не более 0,3 метра);

б) производить геолого-съёмочные, поисковые, геодезические и другие изыскательские работы, которые связаны с бурением скважин, шурфованием, взятием проб грунта, осуществлением взрывных работ;

в) производить посадку деревьев, располагать полевые станы, содержать скот, складировать материалы, корма и удобрения, жечь костры, устраивать стрельбища;

г) устраивать проезды и стоянки автотранспорта, тракторов и механизмов, провозить негабаритные грузы под проводами воздушных линий связи и линий радиофикации, строить каналы (арыки), устраивать заграждения и другие препятствия;

д) устраивать причалы для стоянки судов, барж и плавучих кранов, производить погрузочно-разгрузочные, подводно-технические, дноуглубительные и землечерпательные работы, выделять рыбопромысловые участки, производить добычу рыбы, других водных животных, а также водных растений придонными орудиями лова, устраивать водопой, производить колку и заготовку льда. Судам и другим плавучим средствам запрещается бросать якоря, проходить с отданными якорями, цепями, лотами, волокушами и тралами;

е) производить строительство и реконструкцию линий электропередач, радиостанций и других объектов, излучающих электромагнитную энергию и оказывающих опасное воздействие на линии связи и линии радиофикации;

ж) производить защиту подземных коммуникаций от коррозии без учета проходящих подземных кабельных линий связи.

§4. Охранная зона газораспределительных сетей

В соответствии с п.7 Правил охраны газораспределительных сетей, утвержденных Постановлением Правительства РФ от 20 ноября 2000 г. №878, для газораспределительных сетей устанавливаются следующие охранные зоны:

- вдоль трасс наружных газопроводов - в виде территории, ограниченной условными линиями, проходящими на расстоянии 2 метров с каждой стороны газопровода;
- вокруг отдельно стоящих газорегуляторных пунктов - в виде территории, ограниченной замкнутой линией, проведенной на расстоянии 10 метров от границ этих объектов.

На земельные участки, входящие в охранные зоны газораспределительных сетей, в целях предупреждения их повреждения или нарушения условий их нормальной эксплуатации налагаются ограничения (обременения), которыми запрещается:

- а) строить объекты жилищно-гражданского и производственного назначения;
- б) сносить и реконструировать мосты, коллекторы, автомобильные и железные дороги с расположенными на них газораспределительными сетями без предварительного выноса этих газопроводов по согласованию с эксплуатационными организациями;
- в) разрушать берегоукрепительные сооружения, водопропускные устройства, земляные и иные сооружения, предохраняющие газораспределительные сети от разрушений;
- г) перемещать, повреждать, засыпать и уничтожать опознавательные знаки, контрольно-измерительные пункты и другие устройства газораспределительных сетей;
- д) устраивать свалки и склады, разливать растворы кислот, солей, щелочей и других химически активных веществ;
- е) огораживать и перегораживать охранные зоны, препятствовать доступу персонала эксплуатационных организаций к газораспределительным сетям, проведению обслуживания и устранению повреждений газораспределительных сетей;
- ж) разводить огонь и размещать источники огня;
- з) рыть погребов, копать и обрабатывать почву сельскохозяйственными и мелиоративными орудиями и механизмами на глубину более 0,3 метра;

и) открывать калитки и двери газорегуляторных пунктов, станций катодной и дренажной защиты, люки подземных колодцев, включать или отключать электроснабжение средств связи, освещения и систем телемеханики;

к) набрасывать, приставлять и привязывать к опорам и надземным газопроводам, ограждениям и зданиям газораспределительных сетей посторонние предметы, лестницы, влезать на них;

л) самовольно подключаться к газораспределительным сетям.

Хозяйственная деятельность в охранных зонах газораспределительных сетей, при которой производится нарушение поверхности земельного участка и обработка почвы на глубину более 0,3 метра, осуществляется на основании письменного разрешения эксплуатационной организации газораспределительных сетей.

§5. Приаэродромная территория аэродрома «Липецк»

В соответствии с ч.2 ВЗК РФ, приаэродромная территория является зоной с особыми условиями использования территорий.

В соответствии со сведениями Росреестра, территория в границах разработки проекта межевания расположена в третьей, четвертой, пятой и шестой подзонах приаэродромной территории аэродрома «Липецк», в которых, согласно ч.3 ВЗК РФ, устанавливаются следующие ограничения использования объектов недвижимости и осуществления деятельности:

- в третьей подзоне запрещается размещать объекты, высота которых превышает ограничения, установленные уполномоченным Правительством Российской Федерации федеральным органом исполнительной власти при установлении соответствующей приаэродромной территории;

- в четвертой подзоне запрещается размещать объекты, создающие помехи в работе наземных объектов средств и систем обслуживания воздушного движения, навигации, посадки и связи, предназначенных для организации воздушного движения и расположенных вне первой подзоны;

- в пятой подзоне запрещается размещать опасные производственные объекты, функционирование которых может повлиять на безопасность полетов воздушных судов;

- в шестой подзоне запрещается размещать объекты, способствующие привлечению и массовому скоплению птиц.

Помимо указанных зон с особыми условиями использования территорий, территория в границах разработки расположена в зоне «Приаэродромная территория аэродрома «Липецк». ПАТ».

§6. Зона санитарной охраны источника питьевого водоснабжения

В соответствии с СанПиН 2.1.4.1110-02 «Зоны санитарной охраны источников водоснабжения и водопроводов питьевого назначения» зоны санитарной охраны организуются в составе трех поясов: первый пояс (строгого режима) включает территорию расположения водозаборов, площадок всех водопроводных сооружений и водопроводящего канала. Его назначение - защита места водозабора и водозаборных сооружений от случайного или умышленного загрязнения и повреждения. Второй и третий пояса (пояса ограничений) включают территорию, предназначенную для предупреждения загрязнения воды источников водоснабжения.

В каждом из трех поясов, соответственно их назначению, устанавливается специальный режим и определяется комплекс мероприятий, направленных на предупреждение ухудшения качества воды.

Санитарные мероприятия должны выполняться:

- а) в пределах первого пояса ЗСО - органами коммунального хозяйства или другими владельцами водопроводов;

- б) в пределах второго и третьего поясов ЗСО - владельцами объектов, оказывающих (или могущих оказать) отрицательное влияние на качество воды источников водоснабжения.

Государственный санитарно-эпидемиологический надзор на территории ЗСО осуществляется органами и учреждениями государственной санитарно-эпидемиологической службы Российской Федерации путем разработки и контроля за

проведением гигиенических и противоэпидемических мероприятий, согласования водоохранных мероприятий и контроля качества воды источника.

Отсутствие утвержденного проекта ЗСО не является основанием для освобождения владельцев водопровода, владельцев объектов, расположенных в границах ЗСО, организаций, индивидуальных предпринимателей, а также граждан от выполнения требований, предъявляемых вышеуказанными санитарными правилами и нормами.

Граница второго и третьего поясов

При определении границ второго и третьего поясов следует учитывать, что приток подземных вод из водоносного горизонта к водозабору происходит только из области питания водозабора, форма и размеры которой в плане зависят от:

- типа водозабора (отдельные скважины, группы скважин, линейный ряд скважин, горизонтальные дрены и др.);
- величины водозабора (расхода воды) и понижения уровня подземных вод;
- гидрологических особенностей водоносного пласта, условий его питания и дренирования.

Граница второго пояса ЗСО определяется гидродинамическими расчетами, исходя из условий, что микробное загрязнение, поступающее в водоносный пласт за пределами второго пояса, не достигает водозабора.

Граница третьего пояса ЗСО, предназначенного для защиты водоносного пласта от химических загрязнений, также определяется гидродинамическими расчетами.

Если запасы подземных вод обеспечивают неограниченный срок эксплуатации водозабора, третий пояс должен обеспечить соответственно более длительное сохранение качества подземных вод.

Для инфильтрационного водозабора подземных вод необходимо устанавливать второй и третий пояса ЗСО и для поверхностного водоема, питающего его, в соответствии с п. п. 2.3.2 и 2.3.3 вышеуказанного СанПиН.

Определение границ второго и третьего поясов ЗСО подземных источников водоснабжения для различных гидрогеологических условий проводится в соответствии с методиками гидрогеологических расчетов.

Основные мероприятия на территории ЗСО

Целью мероприятий является сохранение постоянства природного состава воды в водозаборе путем устранения и предупреждения возможности ее загрязнения.

Мероприятия предусматриваются для каждого пояса ЗСО в соответствии с его назначением. Они могут быть единовременными, осуществляемыми до начала эксплуатации водозабора, либо постоянными режимного характера.

Объем указанных ниже основных мероприятий на территории ЗСО при наличии соответствующего обоснования должен быть уточнен и дополнен применительно к конкретным природным условиям и санитарной обстановке с учетом современного и перспективного хозяйственного использования территории в районе ЗСО.

Мероприятия по второму и третьему поясам

Выявление, тампонирующее или восстановление всех старых, бездействующих, дефектных или неправильно эксплуатируемых скважин, представляющих опасность в части возможности загрязнения водоносных горизонтов.

Бурение новых скважин и новое строительство, связанное с нарушением почвенного покрова, производится при обязательном согласовании с центром государственного санитарно-эпидемиологического надзора.

Запрещение закачки отработанных вод в подземные горизонты, подземного складирования твердых отходов и разработки недр земли.

Запрещение размещения складов горюче-смазочных материалов, ядохимикатов и минеральных удобрений, накопителей промстоков, шламохранилищ и других объектов, обуславливающих опасность химического загрязнения подземных вод.

Размещение таких объектов допускается в пределах третьего пояса ЗСО только при использовании защищенных подземных вод, при условии выполнения специальных мероприятий по защите водоносного горизонта от загрязнения при

наличии санитарно-эпидемиологического заключения центра государственного санитарно-эпидемиологического надзора, выданного с учетом заключения органов геологического контроля.

Своевременное выполнение необходимых мероприятий по санитарной охране поверхностных вод, имеющих непосредственную гидрологическую связь с используемым водоносным горизонтом, в соответствии с гигиеническими требованиями к охране поверхностных вод.

§7. Водоохранная зона и прибрежная защитная полоса

Часть территории, для которой выполняется проект межевания, расположена в водоохранной зоне и прибрежной защитной полосе водного объекта.

Согласно ст. 65 Водного кодекса РФ от 03.06.2006 №74-ФЗ, водоохранными зонами являются территории, которые примыкают к береговой линии морей, рек, ручьев, каналов, озер, водохранилищ и на которых устанавливается специальный режим осуществления хозяйственной и иной деятельности в целях предотвращения загрязнения, засорения, заиления указанных водных объектов и истощения их вод, а также сохранения среды обитания водных биологических ресурсов и других объектов животного и растительного мира.

В границах водоохранных зон устанавливаются прибрежные защитные полосы, на территориях которых вводятся дополнительные ограничения хозяйственной и иной деятельности.

Ширина водоохранной зоны рек или ручьев устанавливается от их истока для рек или ручьев протяженностью:

- 1) до десяти километров - в размере пятидесяти метров;
- 2) от десяти до пятидесяти километров - в размере ста метров;
- 3) от пятидесяти километров и более - в размере двухсот метров.

Ширина прибрежной защитной полосы устанавливается в зависимости от уклона берега водного объекта и составляет тридцать метров для обратного или нулевого уклона, сорок метров для уклона до трех градусов и пятьдесят метров для уклона три и более градуса.

В границах водоохранных зон запрещаются:

- 1) использование сточных вод в целях регулирования плодородия почв;
- 2) размещение кладбищ, скотомогильников, объектов размещения отходов производства и потребления, химических, взрывчатых, токсичных, отравляющих и ядовитых веществ, пунктов захоронения радиоактивных отходов;
- 3) осуществление авиационных мер по борьбе с вредными организмами;
- 4) движение и стоянка транспортных средств (кроме специальных транспортных средств), за исключением их движения по дорогам и стоянки на дорогах и в специально оборудованных местах, имеющих твердое покрытие;
- 5) размещение автозаправочных станций, складов горюче-смазочных материалов (за исключением случаев, если автозаправочные станции, склады горюче-смазочных материалов размещены на территориях портов, судостроительных и судоремонтных организаций, инфраструктуры внутренних водных путей при условии соблюдения требований законодательства в области охраны окружающей среды и настоящего Кодекса), станций технического обслуживания, используемых для технического осмотра и ремонта транспортных средств, осуществление мойки транспортных средств;
- 6) размещение специализированных хранилищ пестицидов и агрохимикатов, применение пестицидов и агрохимикатов;
- 7) сброс сточных, в том числе дренажных, вод;
- 8) разведка и добыча общераспространенных полезных ископаемых (за исключением случаев, если разведка и добыча общераспространенных полезных ископаемых осуществляются пользователями недр, осуществляющими разведку и добычу иных видов полезных ископаемых, в границах предоставленных им в соответствии с законодательством Российской Федерации о недрах горных отводов и (или) геологических отводов на основании утвержденного технического проекта в соответствии со статьей 19.1 Закона Российской Федерации от 21 февраля 1992 года №2395-1 «О недрах»).

В границах водоохранных зон допускаются проектирование, строительство, реконструкция, ввод в эксплуатацию, эксплуатация хозяйственных и иных объектов

при условии оборудования таких объектов сооружениями, обеспечивающими охрану водных объектов от загрязнения, засорения, заиления и истощения вод в соответствии с водным законодательством и законодательством в области охраны окружающей среды. Выбор типа сооружения, обеспечивающего охрану водного объекта от загрязнения, засорения, заиления и истощения вод, осуществляется с учетом необходимости соблюдения установленных в соответствии с законодательством в области охраны окружающей среды нормативов допустимых сбросов загрязняющих веществ, иных веществ и микроорганизмов. В целях настоящей статьи под сооружениями, обеспечивающими охрану водных объектов от загрязнения, засорения, заиления и истощения вод, понимаются:

1) централизованные системы водоотведения (канализации), централизованные ливневые системы водоотведения;

2) сооружения и системы для отведения (сброса) сточных вод в централизованные системы водоотведения (в том числе дождевых, талых, инфильтрационных, поливомоечных и дренажных вод), если они предназначены для приема таких вод;

3) локальные очистные сооружения для очистки сточных вод (в том числе дождевых, талых, инфильтрационных, поливомоечных и дренажных вод), обеспечивающие их очистку исходя из нормативов, установленных в соответствии с требованиями законодательства в области охраны окружающей среды и настоящего Кодекса;

4) сооружения для сбора отходов производства и потребления, а также сооружения и системы для отведения (сброса) сточных вод (в том числе дождевых, талых, инфильтрационных, поливомоечных и дренажных вод) в приемники, изготовленные из водонепроницаемых материалов;

5) сооружения, обеспечивающие защиту водных объектов и прилегающих к ним территорий от разливов нефти и нефтепродуктов и иного негативного воздействия на окружающую среду.

В границах прибрежных защитных полос наряду с ограничениями, установленными для водоохранных зон, запрещаются:

- 1) распашка земель;
- 2) размещение отвалов размываемых грунтов;
- 3) выпас сельскохозяйственных животных и организация для них летних лагерей, ванн.

§8. Береговая полоса

В соответствии с ч.6 ст.6 ВК РФ, Полоса земли вдоль береговой линии (границы водного объекта) водного объекта общего пользования (береговая полоса) предназначена для общего пользования. Ширина береговой полосы водных объектов общего пользования составляет двадцать метров, за исключением береговой полосы каналов, а также рек и ручьев, протяженность которых от истока до устья не более чем десять километров. Ширина береговой полосы каналов, а также рек и ручьев, протяженность которых от истока до устья не более чем десять километров, составляет пять метров.

Каждый гражданин вправе пользоваться (без использования механических транспортных средств) береговой полосой водных объектов общего пользования для передвижения и пребывания около них, в том числе для осуществления любительского рыболовства и причаливания плавучих средств.

§9. Зоны затопления и подтопления территории

Границы зон затопления и подтопления приняты в соответствии со сведениями Росреестра.

В соответствии со ст. 67.1 «Предотвращение негативного воздействия вод и ликвидация его последствий» Водного Кодекса Российской Федерации от 03.06.2006 г. № 74-ФЗ (редакция от 28.11.2015 г.) (с изменениями и дополнениями, вступившими в силу с 01.01.2016 г.):

1. В целях предотвращения негативного воздействия вод (затопления, подтопления, разрушения берегов водных объектов, заболачивания) и ликвидации его последствий проводятся специальные защитные мероприятия в соответствии с Водным Кодексом РФ и другими федеральными законами.

2. Размещение новых населенных пунктов и строительство объектов капитального строительства без проведения специальных защитных мероприятий по предотвращению негативного воздействия вод в границах зон затопления, подтопления запрещаются.

3. В границах зон затопления, подтопления запрещаются:

1) использование сточных вод в целях регулирования плодородия почв;

2) размещение кладбищ, скотомогильников, объектов размещения отходов производства и потребления, химических, взрывчатых, токсичных, отравляющих и ядовитых веществ, пунктов хранения и захоронения радиоактивных отходов (в ред. Федерального закона от 29.12.2014 N 458-ФЗ);

3) осуществление авиационных мер по борьбе с вредными организмами.

§10. Санитарно-защитная зона

В соответствии с п.2.1 СанПиН 2.2.1/2.1.1.1200-03 «Санитарно-защитные зоны и санитарная классификация предприятий, сооружений и иных объектов», утвержденными постановлением Главного государственного санитарного врача РФ от 25 сентября 2007 г. № 74, в целях обеспечения безопасности населения и в соответствии с Федеральным законом "О санитарно-эпидемиологическом благополучии населения" от 30.03.1999 № 52-ФЗ вокруг объектов и производств, являющихся источниками воздействия на среду обитания и здоровье человека устанавливается специальная территория с особым режимом использования - санитарно-защитная зона (СЗЗ), размер которой обеспечивает уменьшение воздействия загрязнения на атмосферный воздух (химического, биологического, физического) до значений, установленных гигиеническими нормативами, а для предприятий I и II класса опасности - как до значений, установленных гигиеническими нормативами, так и до величин приемлемого риска для здоровья населения. По своему функциональному назначению санитарно-защитная зона является защитным барьером, обеспечивающим уровень безопасности населения при эксплуатации объекта в штатном режиме.

В санитарно-защитной зоне не допускается размещать: жилую застройку, включая отдельные жилые дома, ландшафтно-рекреационные зоны, зоны отдыха, территории курортов, санаториев и домов отдыха, территорий садоводческих товариществ и коттеджной застройки, коллективных или индивидуальных дачных и садово-огородных участков, а также других территорий с нормируемыми показателями качества среды обитания; спортивные сооружения, детские площадки, образовательные и детские учреждения, лечебно-профилактические и оздоровительные учреждения общего пользования.

В санитарно-защитной зоне и на территории объектов других отраслей промышленности не допускается размещать объекты по производству лекарственных веществ, лекарственных средств и (или) лекарственных форм, склады сырья и полупродуктов для фармацевтических предприятий; объекты пищевых отраслей промышленности, оптовые склады продовольственного сырья и пищевых продуктов, комплексы водопроводных сооружений для подготовки и хранения питьевой воды, которые могут повлиять на качество продукции.

Допускается размещать в границах санитарно-защитной зоны промышленного объекта или производства: нежилые помещения для дежурного аварийного персонала, помещения для пребывания работающих по вахтовому методу (не более двух недель), здания управления, конструкторские бюро, здания административного назначения, научно-исследовательские лаборатории, поликлиники, спортивно-оздоровительные сооружения закрытого типа, бани, прачечные, объекты торговли и общественного питания, мотели, гостиницы, гаражи, площадки и сооружения для хранения общественного и индивидуального транспорта, пожарные депо, местные и транзитные коммуникации, ЛЭП, электроподстанции, нефте- и газопроводы, артезианские скважины для технического водоснабжения, водоохлаждающие сооружения для подготовки технической воды, канализационные насосные станции, сооружения оборотного водоснабжения, автозаправочные станции, станции технического обслуживания автомобилей.

В границах разработки проекта межевания территории расположена санитарно-защитная зона ООО «МЕТРО Кэш энд Керри» ТЦ 1039 по адресу: г. Липецк, ул. 50 лет НЛМК, д. 8 (кадастровый номер земельного участка 48:20:0045905:19).

Согласно СанПиН 2.2.1/2.1.1.1200-03, размер санитарно-защитной зоны для отдельно стоящих котельных малой мощности не установлен.

В соответствии с п.4.3 СанПиН 2.2.1/2.1.1.1200-03, для промышленных объектов и производств III, IV и V классов опасности размеры санитарно-защитных зон могут быть установлены, изменены на основании решения и санитарно-эпидемиологического заключения Главного государственного санитарного врача субъекта Российской Федерации или его заместителя на основании:

- действующих санитарно-эпидемиологических правил и нормативов;
- результатов экспертизы проекта санитарно-защитной зоны с расчетами рассеивания загрязнения атмосферного воздуха и физических воздействий на атмосферный воздух (шум, вибрация, электромагнитные поля (ЭМП) и др.).

В соответствии с п.4.8 СанПиН 2.2.1/2.1.1.1200-03, для промышленных объектов и производств, не включенных в санитарную классификацию, а также с новыми, недостаточно изученными технологиями, не имеющими аналогов в стране и за рубежом, размер санитарно-защитной зоны устанавливается в каждом конкретном случае Главным государственным санитарным врачом субъекта Российской Федерации или его заместителем, если в соответствии с расчетами ожидаемого загрязнения атмосферного воздуха и физического воздействия на атмосферный воздух они относятся к III, IV и V классам опасности.

Статья 2. Обоснование определения местоположения границ образуемых земельных участков с учетом соблюдения требований к образуемым земельным участкам, в том числе требований к предельным (минимальным и (или) максимальным) размерам земельных участков

В соответствии с ч.10 ст.45 Градостроительного кодекса РФ, подготовка документации по планировке территории осуществляется на основании документов территориального планирования, правил землепользования и застройки (за

исключением подготовки документации по планировке территории, предусматривающей размещение линейных объектов) в соответствии с программами комплексного развития систем коммунальной инфраструктуры, программами комплексного развития транспортной инфраструктуры, программами комплексного развития социальной инфраструктуры, нормативами градостроительного проектирования, требованиями технических регламентов, сводов правил с учетом материалов и результатов инженерных изысканий, границ территорий объектов культурного наследия, включенных в единый государственный реестр объектов культурного наследия (памятников истории и культуры) народов Российской Федерации, границ территорий выявленных объектов культурного наследия, границ зон с особыми условиями использования территорий.

Ст. 11.9 Земельного кодекса РФ устанавливает следующие требования к образуемым и измененным земельным участкам:

1. Предельные (максимальные и минимальные) размеры земельных участков, в отношении которых в соответствии с законодательством о градостроительной деятельности устанавливаются градостроительные регламенты, определяются такими градостроительными регламентами.

2. Предельные (максимальные и минимальные) размеры земельных участков, на которые действие градостроительных регламентов не распространяется или в отношении которых градостроительные регламенты не устанавливаются, определяются в соответствии с настоящим Кодексом, другими федеральными законами.

3. Границы земельных участков не должны пересекать границы муниципальных образований и (или) границы населенных пунктов.

4. Не допускается образование земельных участков, если их образование приводит к невозможности разрешенного использования расположенных на таких земельных участках объектов недвижимости.

5. Не допускается раздел, перераспределение или выдел земельных участков, если сохраняемые в отношении образуемых земельных участков обременения

(ограничения) не позволяют использовать указанные земельные участки в соответствии с разрешенным использованием.

6. Образование земельных участков не должно приводить к вклиниванию, вкрапливанию, изломанности границ, чересполосице, невозможности размещения объектов недвижимости и другим препятствующим рациональному использованию и охране земель недостаткам, а также нарушать требования, установленные настоящим Кодексом, другими федеральными законами.

7. Не допускается образование земельного участка, границы которого пересекают границы территориальных зон, лесничеств, лесопарков, за исключением земельного участка, образуемого для проведения работ по геологическому изучению недр, разработки месторождений полезных ископаемых, размещения линейных объектов, гидротехнических сооружений, а также водохранилищ, иных искусственных водных объектов.

Статья 3. Обоснование способа образования земельного участка

В соответствии с п.1 ст.11.2 Земельного Кодекса РФ, земельные участки образуются при разделе, объединении, перераспределении земельных участков или выделе из земельных участков, а также из земель, находящихся в государственной или муниципальной собственности.

Статья 4. Обоснование определения размеров образуемого земельного участка

В соответствии с ч.1 ст. 11.9 ЗК РФ, предельные (максимальные и минимальные) размеры земельных участков, в отношении которых в соответствии с законодательством о градостроительной деятельности устанавливаются градостроительные регламенты, определяются такими градостроительными регламентами.

Статья 5. Обоснование определения границ публичного сервитута, подлежащего установлению в соответствии с законодательством РФ

Публичные сервитуты в границах разработки проекта межевания отсутствуют.

Статья 6. Объекты культурного наследия

В соответствии со ст.3 Федерального закона от 25.06.2002 г. №73-ФЗ «Об объектах культурного наследия (памятниках истории и культуры) народов Российской Федерации» к объектам культурного наследия (памятникам истории и культуры) народов Российской Федерации (далее - объекты культурного наследия) относятся объекты недвижимого имущества со связанными с ними произведениями живописи, скульптуры, декоративно-прикладного искусства, объектами науки и техники и иными предметами материальной культуры, возникшие в результате исторических событий, представляющие собой ценность с точки зрения истории, археологии, архитектуры, градостроительства, искусства, науки и техники, эстетики, этнологии или антропологии, социальной культуры и являющиеся свидетельством эпох и цивилизаций, подлинными источниками информации о зарождении и развитии культуры.

В соответствии с предоставленными Управлением по охране объектов культурного наследия Липецкой области сведениями о наличии или отсутствии объектов культурного наследия и выявленных объектах культурного наследия на землях, подлежащих воздействию земляных, строительных, мелиоративных, хозяйственных работ, от 29.11.2024 г. № ОКН-20241128-21720200840-3 (см. Приложение 2), на территории КРТ отсутствуют объекты культурного наследия, включенные в Единый государственный реестр объектов культурного наследия (памятников истории и культуры) народов Российской Федерации, выявленные объекты культурного наследия и объекты, обладающие признаками объекта культурного наследия (в т.ч. археологического).

Территория КРТ расположена вне зон охраны / защитных зон объектов культурного наследия, вне границ территорий объектов культурного наследия, границ территорий выявленных объектов культурного наследия, вне границ

территории исторических поселений, имеющих особое значение для истории и культуры Российской Федерации.

Режим использования территории КРТ не устанавливается, в связи с отсутствием объектов культурного наследия (в т. ч. археологического).

В соответствии со статьей 36 Федерального закона от 25.06.2002 г. № 73-ФЗ «Об объектах культурного наследия (памятниках истории и культуры) народов Российской Федерации» земляные, строительные, хозяйственные и иные работы должны быть немедленно приостановлены исполнителем работ в случае обнаружения объекта, обладающего признаками объекта культурного наследия. Исполнитель работ в течение трёх рабочих дней со дня их обнаружения обязан направить заявление в письменной форме об указанных объектах в управление.

Статья 7. Особо охраняемые природные территории

Особо охраняемые природные территории (ООПТ) – участки земли, водной поверхности и воздушного пространства над ними, где располагаются природные комплексы и объекты, которые имеют особое природоохранное, научное, культурное, эстетическое, рекреационное и оздоровительное значение, которые изъяты решением государственной власти полностью или частично из хозяйственного пользования и для которых установлен режим особой охраны. К ООПТ относятся государственные природные заповедники, национальные парки, природные парки, государственные природные заказники, памятники природы, дендрологические памятники и ботанические сады, лечебно-оздоровительные местности курорты. Правительство РФ и органы исполнительной власти могут устанавливать и иные категории особо охраняемых территорий, которые включают городские леса, городские парки, памятники садово-паркового искусства, охраняемые речные системы, охраняемые природные ландшафты.

В соответствии с ГП, в границах разработки проекта межевания территории особо охраняемые природные территории отсутствуют.

ПРИЛОЖЕНИЯ

Общество с ограниченной ответственностью «Специализированный застройщик Правда»

123112, Москва г., Пресненская наб., дом 10
р/с 40702810838000048956 в Московский Банк ПАО Сбербанк
к/с 30101810400000000225 БИК 044525225
ОГРН 1217700182237 ИНН/КПП 7703032563/770301001

П Р И К А З

«дс» декабря 2024 г.

№ 1

О принятии решения о подготовке документации по планировке территории (проект планировки территории, проект межевания территории в составе проекта планировки территории), подлежащей комплексному развитию несмежных незастроенных территорий площадью 7,17 га в районе ул. 50 лет НЛМК в городе Липецке, в соответствии с Договором о комплексном развитии несмежных незастроенных территорий от 17 июля 2024 г. № 4крт

В соответствии со статьями 41, 42, 43, пунктом 1 части 1.1 статьи 45, 46 Градостроительного кодекса Российской Федерации, постановлением Правительства Российской Федерации от 31 марта 2017 г. № 402 «Об утверждении Правил выполнения инженерных изысканий, необходимых для подготовки документации по планировке территории, перечня видов инженерных изысканий, необходимых для подготовки документации по планировке территории, и о внесении изменений в постановление Правительства Российской Федерации от 19 января 2006 г. № 20», постановлением Правительства Российской Федерации от 2 февраля 2024 г. № 112 «Об утверждении Правил подготовки документации по планировке территории, подготовка которой осуществляется на основании решений уполномоченных федеральных органов исполнительной власти, исполнительных органов субъектов Российской Федерации и органов местного самоуправления, принятия решения об утверждении документации по планировке территории, внесения изменений в такую документацию, отмены такой документации или ее отдельных частей, признания отдельных частей такой документации не подлежащими применению...»,

ПРИКАЗЫВАЮ:

1. Разрешить подготовку документации по планировке территории (проект планировки территории, проект межевания территории в составе проекта планировки территории), подлежащей комплексному развитию несмежных незастроенных территорий площадью 7,17 га в районе ул. 50 лет НЛМК в городе Липецке, согласно прилагаемой схеме (приложение 1).

2. Утвердить задание на разработку документации по планировке территории (проект планировки территории, проект межевания территории в составе проекта планировки территории), подлежащей комплексному развитию несмежных незастроенных территорий площадью 7,17 га в районе ул. 50 лет НЛМК в городе Липецке (приложение 2).

3. Утвердить задание на выполнение инженерных изысканий, необходимых для подготовки документации по планировке территории (проект планировки территории, проект межевания территории в составе проекта планировки территории), подлежащей комплексному развитию

несмежных незастроенных территорий площадью 7,17 га в районе ул. 50 лет НЛМК в городе Липецке (приложение 3).

4. Установить, что документация по планировке территории (проект планировки территории, проект межевания территории в составе проекта планировки территории), подлежащей комплексному развитию несмежных незастроенных территорий площадью 7,17 га, в районе ул. 50 лет НЛМК в городе Липецке должна быть представлена на рассмотрение в Департамент градостроительства и архитектуры города Липецка до 17.12.2024 года.

5. Настоящий приказ вступает в силу со дня его подписания.

Генеральный директор
ООО «Специализированный застройщик Правда»



А. И. Рябов

Приложение 1
к приказу ООО «СЗ ПРАВДА»
от «28» декабря 2024 г. № 1

Схема границ территории для разработки документации по планировке территории (проект планировки территории, проект межевания территории в составе проекта планировки территории), подлежащей комплексному развитию несмежных незастроенных территорий площадью 7,17 га в районе ул. 50 лет НЛМК в городе Липецке



Условные обозначения:



граница проектирования (граница разработки документации по планировке территории)

М 1:5000

Приложение 2
к приказу ООО «СЗ ПРАВДА»
от «28» сентября 2024 г. № 1

ЗАДАНИЕ

на разработку документации по планировке территории
(проект планировки территории, проект межевания территории в составе проекта планировки территории), подлежащей комплексному развитию несмежных незастроенных территорий площадью 7,17 га в районе ул. 50 лет НЛМК в городе Липецке

№	Наименование	Содержание требований
1.	Вид разрабатываемой документации	Документация по планировке территории (проект планировки территории, проект межевания территории в составе проекта планировки территории)
2.	Инициатор подготовки документации по планировке территории	ООО «СЗ ПРАВДА»
3.	Источник финансирования	Собственные средства ООО «СЗ ПРАВДА»
4.	Вид и наименование планируемого к размещению объекта капитального строительства, его основные характеристики	Многоквартирные многоэтажные жилые дома. Площадь территории – 7,17 га Предельное количество этажей – 20 Предельная поэтажная площадь всех зданий – 93 210 кв. м.; Предельная общая площадь всех жилых помещений – 61 302 кв. м., Предельная площадь нежилых помещений (общественно-деловая инфраструктура) – 3 800 кв. м. Дошкольное образовательное учреждение – 350 мест
5.	Поселения, муниципальные округа, городские округа, муниципальные районы, субъекты Российской Федерации, в отношении территории которых осуществляется подготовка документации по планировке территории	Городской округ город Липецк
6.	Состав и основные требования к документации по планировке территории	1. Состав документации по планировке территории должен соответствовать статьям 42, 43 Градостроительного кодекса Российской Федерации: - Раздел 1 «Проект планировки территории. Основная часть»; - Раздел 2 «Проект планировки территории. Материалы по обоснованию»; - Раздел 3 «Проект межевания территории. Основная часть»; - Раздел 4 «Проект межевания территории. Материалы по обоснованию». Рекомендуемый масштаб чертежей М 1:500, 1:1000, 1:2000. 2. Объединение нескольких чертежей в один допускается исключительно при условии обеспечения читаемости линий и условных обозначений графической части материалов по обоснованию. 3. При оформлении графической части документации на чертежах необходимо размещать соответствующие экспликации (объектов, земельных участков и т.д.).
7.	Информация о земельных участках (при наличии), включенных в границы территории, в отношении	Территория трех несмежных территорий площадью 7,17 га, в границах которых предусматривается осуществление деятельности по комплексному развитию несмежных территорий: несмежной территории в границах элемента планировочной структуры,

	которой планируется подготовка документации по планировке территории, а также об ориентировочной площади такой территории	расположенной в районе ул. 50 лет НЛМК в городе Липецке площадью 5,19 га; несмежной территории в границах элемента планировочной структуры, расположенной в районе ул. 50 лет НЛМК в городе Липецке площадью 0,4 га; несмежной территории в границах элемента планировочной структуры, расположенной в районе ул. 50 лет НЛМК в городе Липецке площадью 1,58 га.
8.	Цель подготовки документации по планировке территории	Цель подготовки документации: комплексное развитие территории несмежных незастроенных территорий площадью 7,17 га в районе ул. 50 лет НЛМК в городе Липецке
9.	Базовая градостроительная документация	1. Постановление Правительства Липецкой области от 30 декабря 2022 г. № 370 «Об утверждении Генерального плана городского округа город Липецк на период до 2042 года»; 2. Постановление Правительства Липецкой области от 13 июня 2024 г. № 336 «Об утверждении правил землепользования и застройки городского округа город Липецк Липецкой области»; 3. Решение Липецкого городского Совета депутатов от 30 августа 2016 г. №218 «О Местных нормативах градостроительного проектирования города Липецка» (с изменениями и дополнениями); 4. Приказ Управления строительства и архитектуры Липецкой области от 20 сентября 2016 г. №173 «Об утверждении областных нормативов градостроительного проектирования в Липецкой области» (с изменениями и дополнениями); 5. Иные законодательные и нормативные документы Российской Федерации и города Липецка и Липецкой области, регулирующие градостроительную деятельность.

Приложение 3
к приказу ООО «СЗ ПРАВДА»
от «28» сентября 2024 г. № 1

ЗАДАНИЕ

на выполнение инженерных изысканий, необходимых для подготовки документации по планировке территории (проект планировки территории, проект межевания территории в составе проекта планировки территории), подлежащей комплексному развитию несмежных незастроенных территорий площадью 7,17 га в районе ул. 50 лет НЛМК в городе Липецке

№	Перечень основных требований	Содержание требования
1.	Сведения об объекте инженерных изысканий	Территория, подлежащая комплексному развитию несмежных незастроенных территорий площадью 7,17 га в районе ул. 50 лет НЛМК в городе Липецке
2.	Основные требования к результатам инженерных изысканий	Результаты инженерных изысканий оформляются в виде технического отчета о выполнении изысканий, состоящего из текстовой и графической частей, а также приложений к нему в текстовой, графической, цифровой формах
3.	Местоположение	Липецкая область, г Липецк, в районе ул. 50 лет НЛМК в прибрежной зоне реки Воронеж.
4.	Стадия проектирования	Проект планировки и межевания территории
5.	Вид строительства (новое, реконструкция и т.д.)	Новое
6.	Общая площадь участка изысканий	7,17 га
7.	Виды инженерных изысканий	Инженерно-геодезические изыскания; инженерно-геологические изыскания; инженерно-экологические изыскания; инженерно-гидрометеорологические изыскания
8.	Границы территорий проведения инженерных изысканий	Границы территорий проведения инженерных изысканий определяются согласно Схеме границ разработки документации по планировке территории (приложение 1).
9.	Требования выполнению инженерных изысканий	Все виды изысканий выполнить в соответствии с требованиями: - СП47.13330.2016 Инженерные изыскания для строительства. Основные положения; - СП 438.1325800.2019 Инженерные изыскания при планировке территорий. Общие требования; - иные нормативные правовые акты, действующие на территории Российской Федерации и Липецкой области.
10.	Масштаб съемки, сечение рельефа	- масштаб съемки М 1:500, - сечение рельефа 0,5 м
11.	Состав результатов инженерных изысканий	- технический отчет по результатам инженерно-геодезических изысканий, в том числе инженерно-топографический план; - технический отчет по результатам инженерно-геологических изысканий; - технический отчет по результатам инженерно-экологических изысканий; - технический отчет по результатам инженерно-гидрометеорологических изысканий. Технические отчеты по результатам инженерных изысканий в общем виде должны содержать разделы и сведения в соответствии с СП 47.13330.2016, в том

		числе предложения и рекомендации для принятия решений по организации инженерной защиты территории от опасных природных и техногенных процессов и устранению или ослаблению их влияния.
12.	Форма, формат результатов инженерных изысканий и порядок их передачи.	Исполнитель представляет Заказчику материалы изысканий в виде технического отчета в 1-м экземпляре на бумажном носителе и 1-м экземпляре на электронном носителе. Состав и информационное содержание электронной версии инженерно-геологических изысканий должны соответствовать оригиналу документации в бумажном носителе. Формат представления материалов электронной версии: - информация в текстовой форме представляется в форматах DOC, DOCX, TXT, XLS, XLSX; - информация в растровой модели представляется в форматах TIFF, JPEG, PDF; - информация в векторной модели представляется в обменных формате DWG, DXF.

Управление по охране объектов культурного наследия Липецкой области

Кому: ОБЩЕСТВО С ОГРАНИЧЕННОЙ
ОТВЕТСТВЕННОСТЬЮ "РАЗВИТИЕ-
ЛИПЕЦК"

ИНН 4802004021

ОГРН 1164827065622

Уполномоченное лицо: СОТНИКОВА
НАТАЛЬЯ БОРИСОВНА

Контактные данные:

398059, обл. Липецкая, г. Липецк, ул.

Октябрьская, д. 32, помещ. 3

тел. +7(915)5502755

эл.почта: lipetsk.razvitie@mail.ru

ПРЕДОСТАВЛЕНИЕ

**сведений о наличии или отсутствии объектов культурного наследия и выявленных
объектах культурного наследия на землях, подлежащих воздействию земляных,
строительных, мелиоративных, хозяйственных работ**

от 29.11.2024 № ОКН-20241128-21720200840-3

По результатам рассмотрения заявления на предоставление государственной услуги «Предоставление сведений о наличии или отсутствии объектов культурного наследия, включённых в единый государственный реестр объектов культурного наследия (памятников истории и культуры) народов Российской Федерации, и выявленных объектах культурного наследия на землях, подлежащих воздействию земляных, строительных, мелиоративных, хозяйственных работ, предусмотренных 25 Лесного кодекса Российской Федерации работ по использованию лесов (за исключением работ, указанных в пунктах 3, 4 и 7 части 1 статьи 25 Лесного кодекса Российской Федерации) и иных работ» от 27.11.2024 №4867763881 и прилагаемых к нему документов в отношении земельного(ых) участка (ов):

Наименование объекта: Документация по планировке территории (проект планировки территории, проект межевания территории в составе проекта планировки территории), подлежащей комплексному развитию, в районе улицы 50 лет НЛМК в городе Липецке, описание местоположения земельного участка: Территория, подлежащая комплексному развитию, состоит из трех несмежных незастроенных территорий площадью 5,19 га (территория 1), 0,4 га (территория 2) и 1,58 га (территория 3). В границах разработки документации по планировке территории расположены земельные участки кадастровыми номерами 48:20:0045905:241, 48:20:0045905:35, 48:20:0045905:238, 48:20:0045905:17 (территория 1), 48:20:0045905:239 (территория 2), 48:20:0045905:51, 48:20:0045905:52, 48:20:0045905:240 (территория 3), площадь: 7,17 га сообщаем следующее:

1. Сведения о наличии на земельном участке объектов культурного наследия, включенных в единый государственный реестр объектов культурного наследия (памятников истории и культуры) народов Российской Федерации, выявленных объектах

культурного наследия, либо объектах, обладающих признаками объекта культурного наследия: На вышеуказанном земельном участке отсутствуют объекты культурного наследия, включенные в Единый государственный реестр объектов культурного наследия народов Российской Федерации, выявленные объекты культурного наследия и объекты, обладающие признаками объекта культурного наследия (в т.ч. археологического).

2. *Сведения о расположении земельного участка в границах защитных зон, в границах территорий объектов культурного наследия, в границах территорий выявленных объектов культурного наследия, в границах зон охраны объектов культурного наследия, в границах территорий исторических поселений, имеющих особое значение для истории и культуры Российской Федерации:* Испрашиваемый земельный участок расположен: 1) вне зон охраны/защитных зон объектов культурного наследия; 2) вне границ территорий объектов культурного наследия, границ территорий выявленных объектов культурного наследия; 3) вне границ территории исторических поселений, имеющих особое значение для истории и культуры Российской Федерации.

3. *Описание режимов использования земельного участка:* Режим использования земельного участка не устанавливается, в связи с отсутствием объектов культурного наследия (в т. ч. археологического).

4. *Информация о наличии сведений о проведенных историко-культурных исследованиях:* Историко-культурные исследования проводились в непосредственной близости от испрашиваемого участка в 2012 году.

5. *Информация о необходимости проведения государственной историко-культурной экспертизы:* Проведение государственной историко-культурной экспертизы не требуется. Дополнительная информация: Информировем Вас, что в соответствии со статьей 36 Федерального закона от 25.06.2002 г. № 73-ФЗ «Об объектах культурного наследия (памятниках истории и культуры) народов Российской Федерации» земляные, строительные, хозяйственные и иные работы должны быть немедленно приостановлены исполнителем работ в случае обнаружения объекта, обладающего признаками объекта культурного наследия. Исполнитель работ в течение трёх рабочих дней со дня их обнаружения обязан направить заявление в письменной форме об указанных объектах в управление

Главный консультант

Саввина Людмила Александровна
29.11.2024



ДОКУМЕНТ ПОДПИСАН
ЭЛЕКТРОННОЙ ПОДПИСЬЮ


СВЕДЕНИЯ О СЕРТИФИКАТЕ ЭП

Сертификат: с774470e020835acb83438708923502b

Владелец: Саввина Людмила Александровна, УПРАВЛЕНИЕ ПО ОХРАНЕ
ОБЪЕКТОВ КУЛЬТУРНОГО НАСЛЕДИЯ ЛИПЕЦКОЙ ОБЛАСТИ

Действителен с 8.5.2024 по 1.8.2025

ГРАФИЧЕСКАЯ ЧАСТЬ

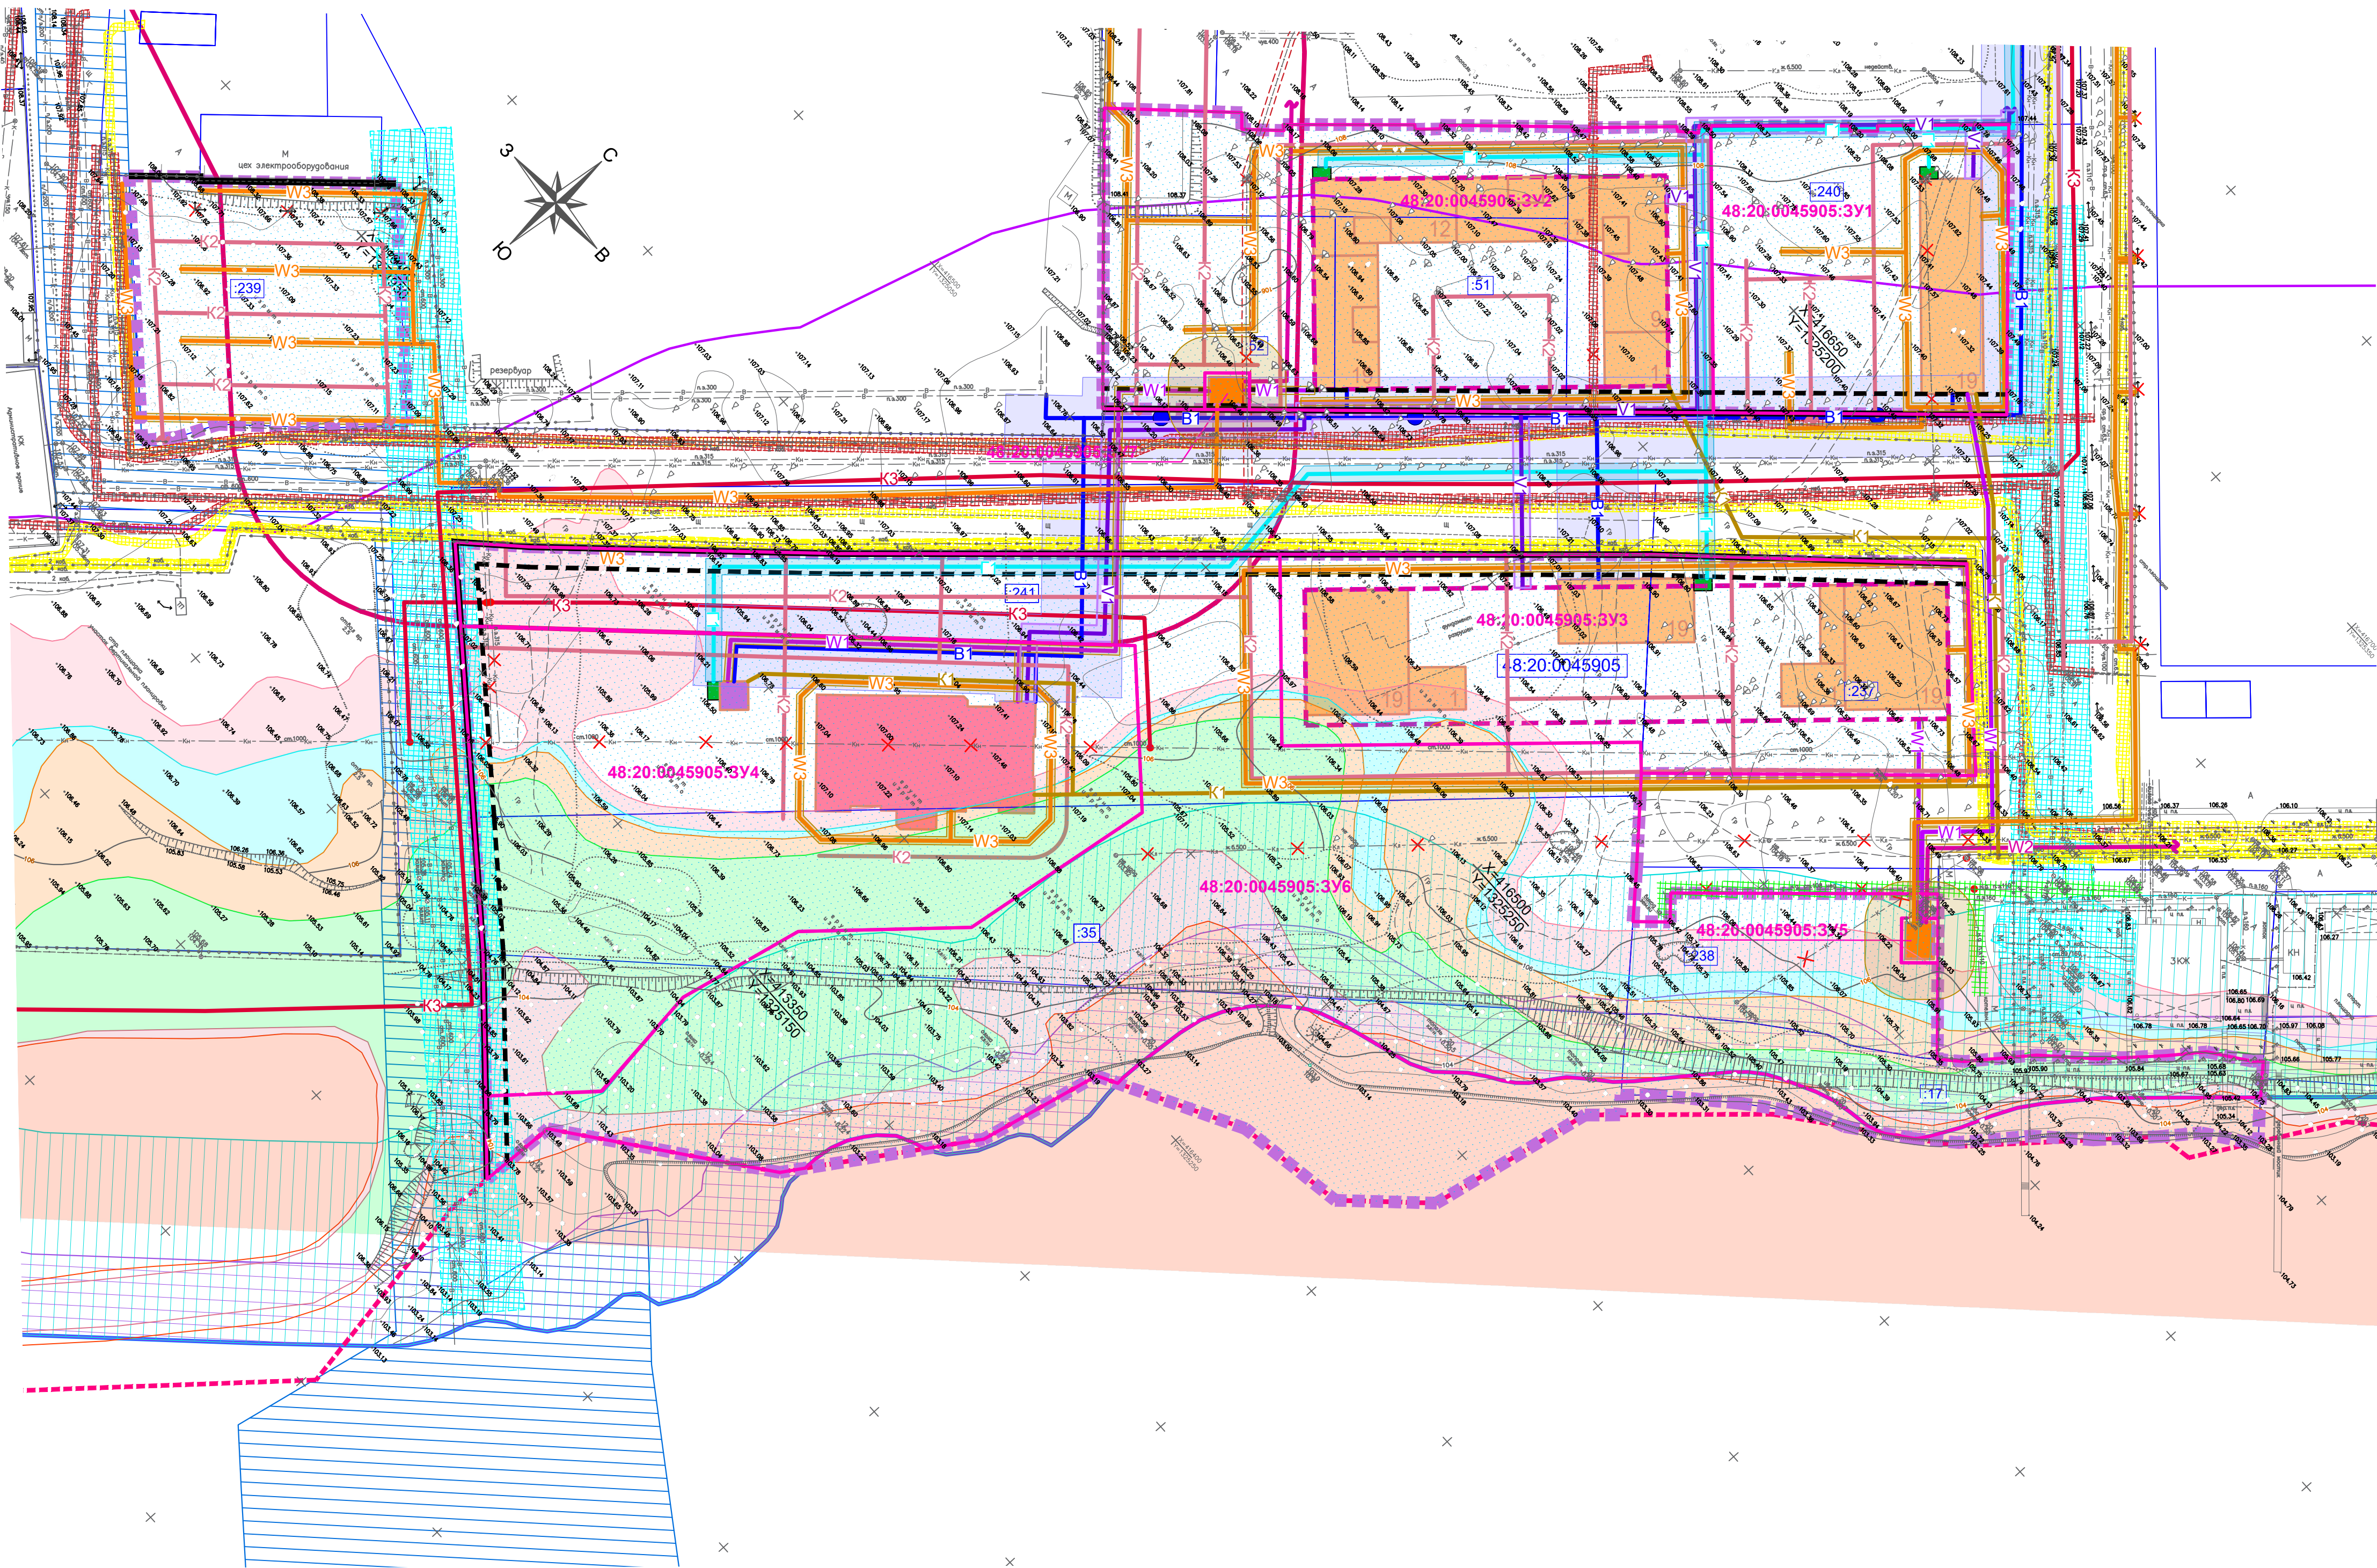

Проектируемые границы:

- граница территории, в отношении которой ведется подготовка проекта межевания (утвержден проект межевания), совпадает с границей комплексного развития смежных территорий
- устанавливаемые красные линии
- линия отступа от красных линий
- граница образуемого земельного участка

Территория водного объекта:

- береговая линия, в отношении которой осуществлен государственный кадастровый учет

Существующие особо охраняемые природные территории:

- Территория государственного природного зоологического заказника "Липецкий" на территории г. Липецка Липецкой области

Существующие границы:

- граница земельного участка, в отношении которого осуществлен государственный кадастровый учет

Подписи:

- 48:20:0045905 номер кадастрового квартала
- :35 кадастровый номер земельного участка в квартале 48:20:0045905
- 48:20:0045905:3Y1 условный номер образуемого земельного участка

Проектируемые объекты капитального строительства:

- многоквартирный жилой дом
- подземная автостоянка
- дошкольное образовательное учреждение на 350 мест
- трансформаторная подстанция
- котельная
- газорегуляторный пункт

Линейные объекты инженерной инфраструктуры, подлежащие переносу:

- участок подземного электрокабеля низкого напряжения, подлежащий демонтажу
- участок подземной ливневой канализации, подлежащий демонтажу
- участок подземной канализационной сети, подлежащий демонтажу
- участок подземной газораспределительной сети, подлежащий демонтажу
- опора освещения / воздушной линии электропередачи 0,4 кВ, подлежащая демонтажу

Линейные объекты инженерной инфраструктуры:

- подземный электрокабель низкого напряжения
- подземный электрокабель высокого напряжения
- подземная газораспределительная сеть
- подземный водопровод
- подземная хозяйственно-бытовая канализационная сеть (напорная)
- подземная кабельная линия связи

Проектируемые объекты инженерной инфраструктуры:

- W1 подземный электрокабель низкого напряжения
- W3 подземный электрокабель низкого напряжения (освещение)
- W2 подземный электрокабель высокого напряжения
- B1 подземный водопровод / пожарный гидрант
- G1 подземная газораспределительная сеть среднего давления
- K1 подземная хозяйственно-бытовая канализационная сеть
- K2 подземная ливневая канализационная сеть
- K3 подземная напорная хозяйственно-бытовая канализационная сеть
- V1 подземная кабельная линия связи

УСЛОВНЫЕ ОБОЗНАЧЕНИЯ:

Существующие границы зон с особыми условиями использования территорий:

Утвержденные и внесенные в государственный кадастр недвижимости:

- охранная зона транспорта: приаэродромная территория аэродрома "Липецк" (3,4,5,6 подзоны, ПАТ)*
- границы зон санитарной охраны третьего пояса для водозаборов*: №3, расположенного по адресу: г.Липецк, Лебедянского ш., владение 6; №5, расположенного по адресу: г.Липецк, ул.Каткуова, влад.3; №7, расположенного по адресу: г.Липецк, ш.Чаплыгинское, влад.2
- зона санитарной охраны источников водоснабжения и водопроводов питьевого назначения водозабора №5 "Сырский-1", расположенного по адресу: г. Липецк, ул. Каткуова, владение 3 (третий пояс)*

*Примечание: в указанных зонах расположена вся территория в границах разработки проекта межевания. Условные обозначения совпадают с целью исключения загроуженности чертежа

- Водоохранная зона участка реки Воронеж от фиксирующего порога ПАО "НЛМК" до устья реки Семеновка протяженностью 25,62 км по правому берегу и 25,62 км по левому берегу, расположенной на территории Липецкой области
- Санитарно-защитная зона ООО «МЕТРО Кэш энд Керри» ТЦ 1039 по адресу: г. Липецк, ул. 50 лет НЛМК, д. 8 (кадастровый номер земельного участка 48:20:0045905:19)
- Зона затопления с максимальным уровнем весеннего паводка 1 % обеспеченности на территории, прилегающей к р.Воронеж в пределах г. Липецк
- Зона затопления с максимальным уровнем весеннего паводка 3 % обеспеченности на территории, прилегающей к р.Воронеж в пределах г. Липецк
- Зона затопления с максимальным уровнем весеннего паводка 5 % обеспеченности на территории, прилегающей к р.Воронеж в пределах г. Липецк
- Зона затопления с максимальным уровнем весеннего паводка 10 % обеспеченности на территории, прилегающей к р.Воронеж в пределах г. Липецк
- Зона затопления с максимальным уровнем весеннего паводка 25 % обеспеченности на территории, прилегающей к р.Воронеж в пределах г. Липецк
- Зона затопления с максимальным уровнем весеннего паводка 50% обеспеченности на территории, прилегающей к р. Воронеж в пределах г. Липецк

Территория сильного подтопления (при глубине залегания грунтовых вод менее 0,3 м), прилегающая к зоне затопления территории г. Липецк, затопляемой водами р. Воронеж при половодьях и паводках 1-процентной обеспеченности

Прибрежная защитная полоса участка реки Воронеж от фиксирующего порога ПАО "НЛМК" до устья реки Семеновка, протяженностью 25,62 км по правому берегу и 25,62 км по левому берегу, расположенной на территории Липецкой области

береговая полоса, в отношении которой осуществлен государственный кадастровый учет

охранная зона объектов электросетевого хозяйства

Зона санитарной охраны источников водоснабжения и водопроводов питьевого назначения: Трасса Боринских магистральных трубопроводов (Ду-600 и Ду -700 протяженностью 26 км, Ду- 500 протяженностью 5 км)

Определенные в соответствии с законодательством:

- охранная зона объектов электросетевого хозяйства
- охранная зона газопровода
- зона санитарной охраны водопровода

Проектируемые границы зон с особыми условиями использования территорий:

Определенные в соответствии с законодательством:

- охранная зона газораспределительных сетей, ГРП
- охранная зона объектов электросетевого хозяйства
- санитарно-защитная полоса водовода
- охранная зона линии связи

Разработан в М 1:500
Выведен на печать в М 1:1000

					354-24-ПМ-2		
					Документация по планировке территории (проект планировки территории, проект межевания территории в составе проекта планировки территории), подлежащей комплексному развитию смежных незастроенных территорий площадью 7,17 га в районе ул. 50 лет НЛМК в городе Липецке		
Изм.	Лист	№ документа	Подпись	Дата	Проект межевания территории	Стадия	Лист
ГИП	Разраб.	Мелихова	Мелихова	12.25		ПП	1
Н.контр.		Сотников	Сотников	12.25		ООО "РАЗВИТИЕ-ЛИПЕЦК"	