





ПРОЕКТ ИЗМЕНЕНИЙ В ПРОЕКТ ПЛАНИРОВКИ И ПРОЕКТ МЕЖЕВАНИЯ ТЕРРИТОРИИ МИКРОРАЙОНА «УНИВЕРСИТЕТСКИЙ» В ГОРОДЕ ЛИПЕЦКЕ, В РАЙОНЕ УЛИЦ БЕЛЯНСКОГО А.Д. И ЗАМЯТИНА Е.И.

ПРОЕКТ ПЛАНИРОВКИ ТЕРРИТОРИИ

Материалы по обоснованию проекта

Схема организации движения транспорта (включая транспорт общего пользования) и пешеходов, схема организации улично-дорожной сети

М 1: 1 000

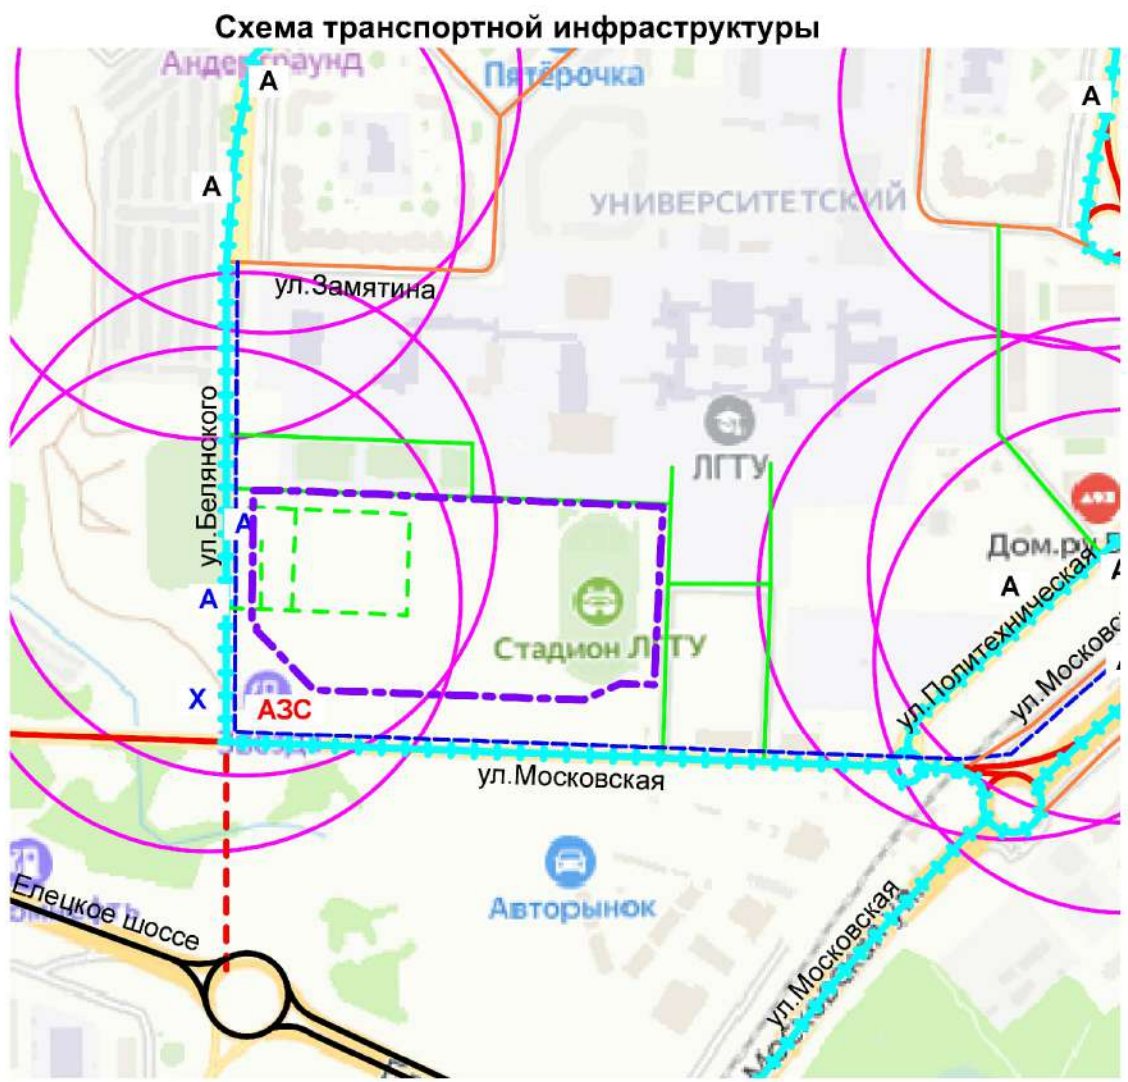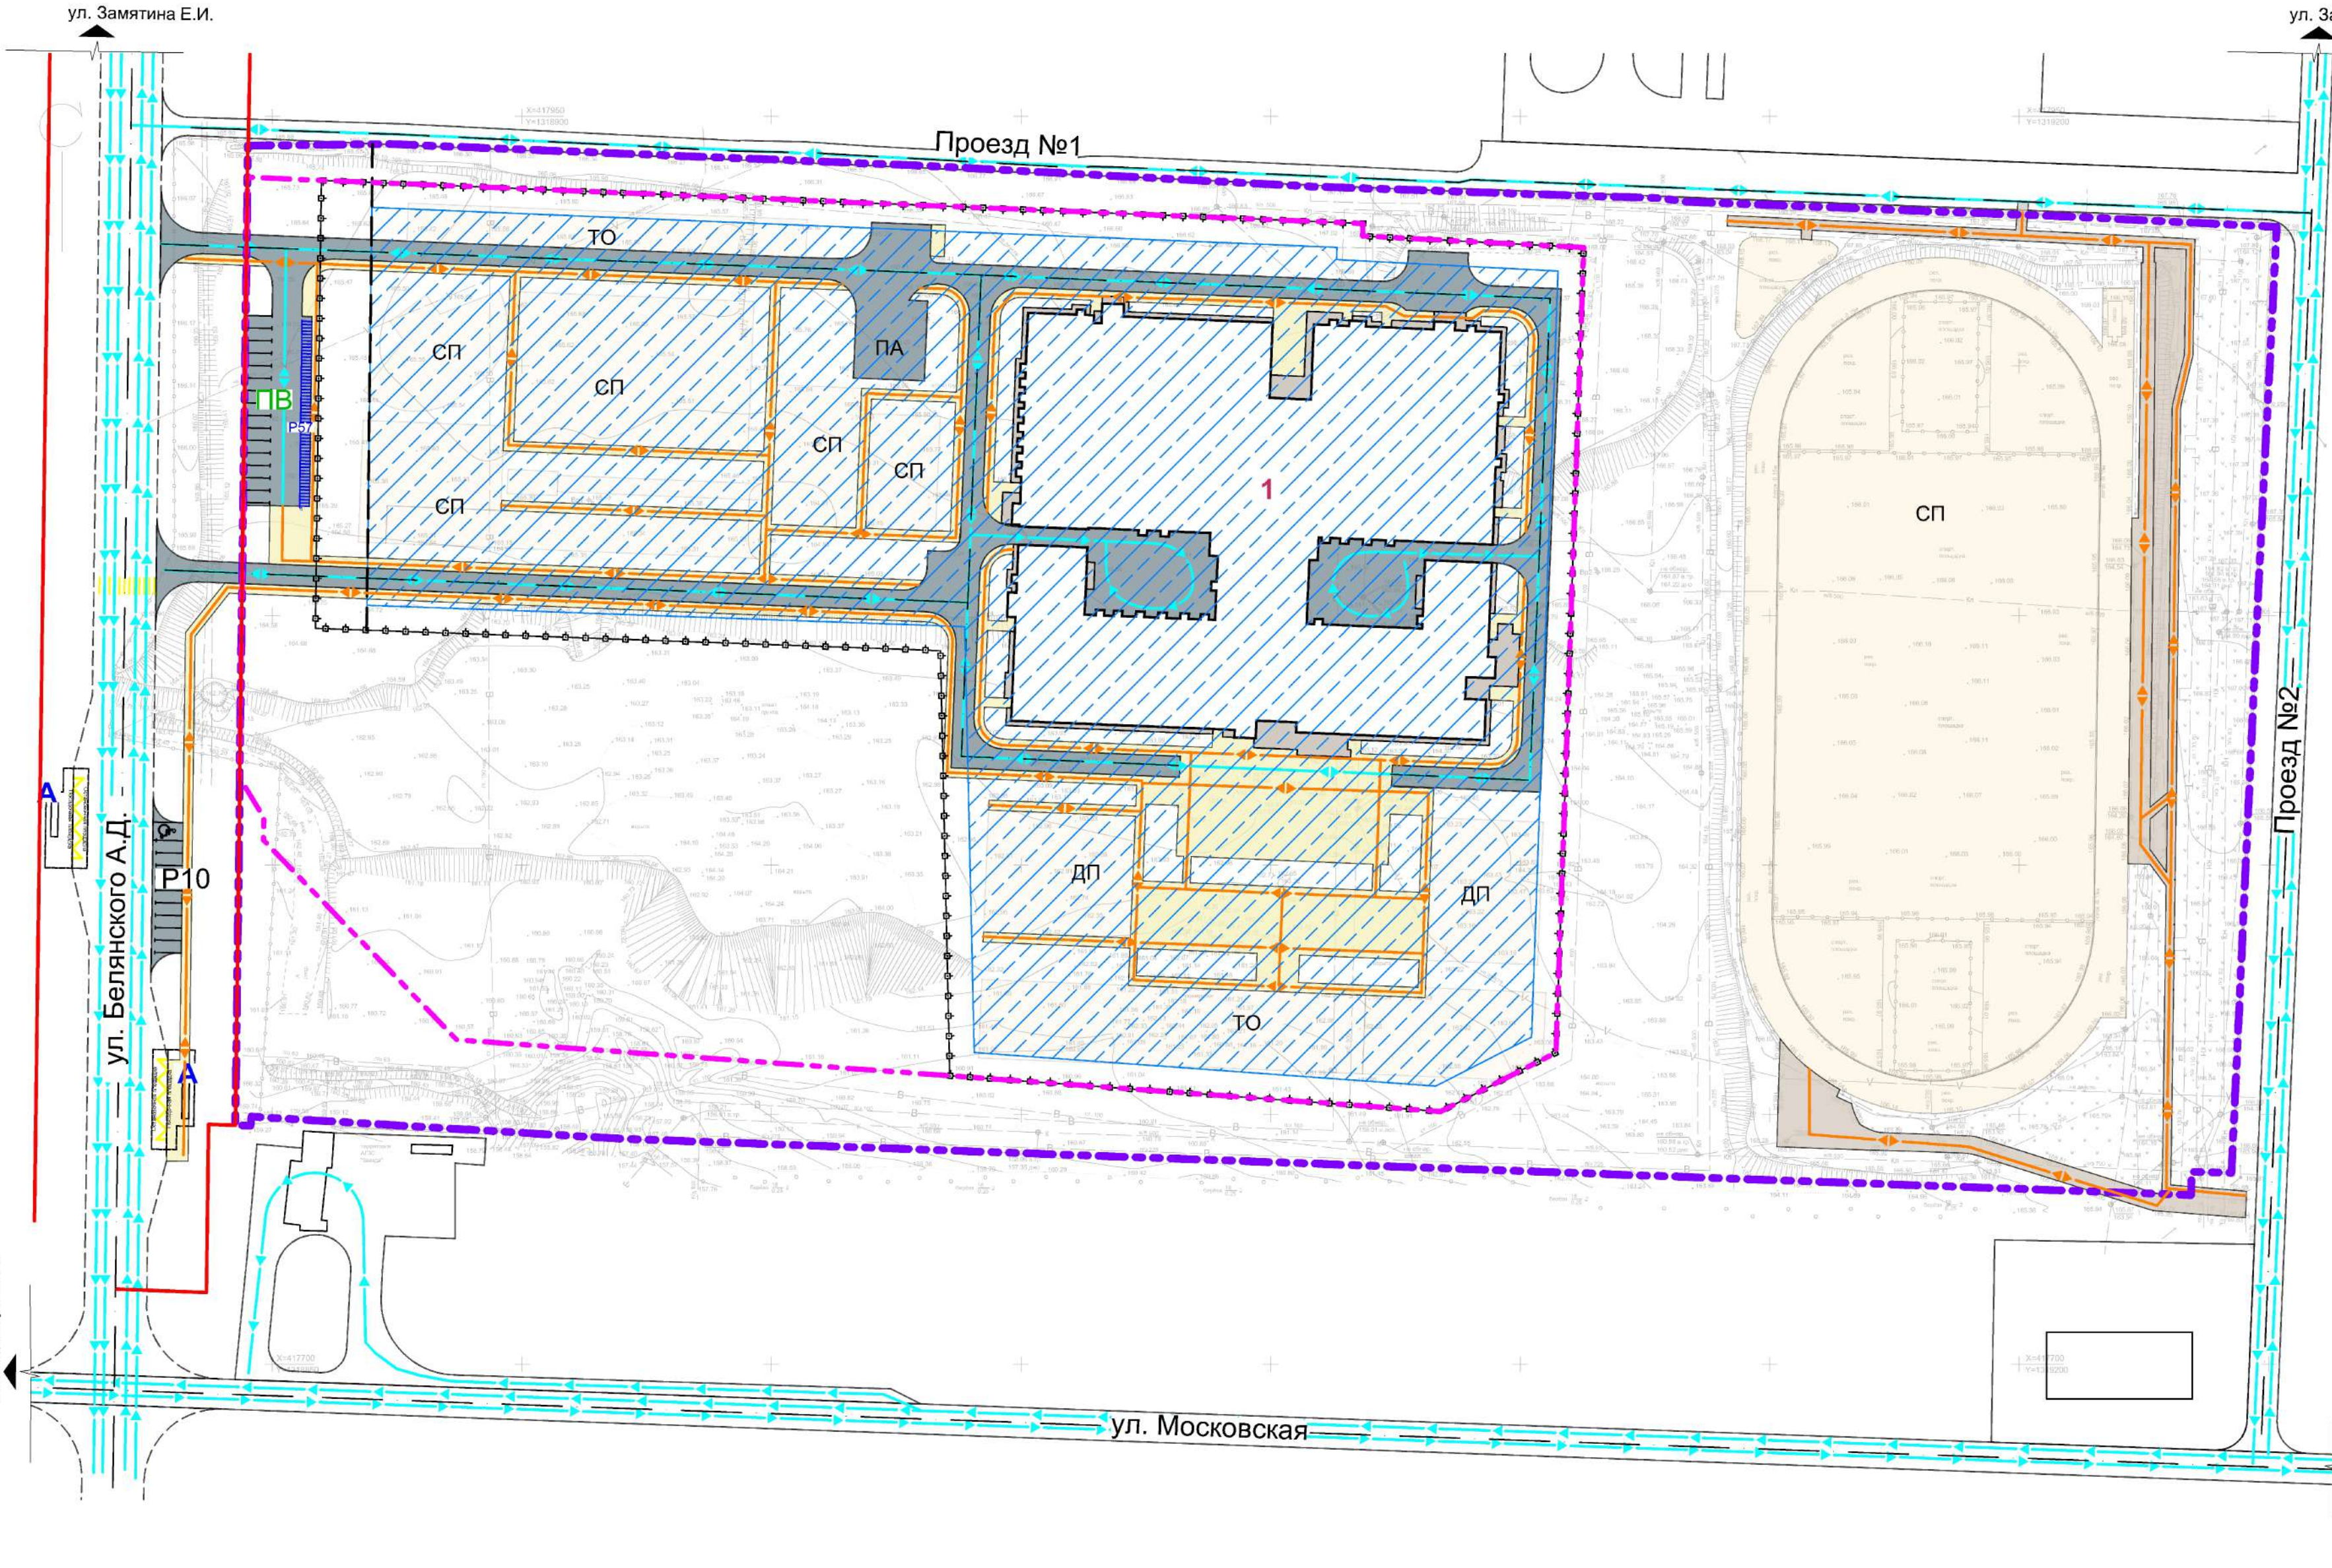

- Условные обозначения:**
Границы:
- граница проектирования
- Транспорт и улично-дорожная сеть:**
сущ. планир.
- магистральная улица общего городского значения регулируемого движения
 - магистральная улица районного значения
 - улицы и дороги местного значения
 - проезды
 - велосипедная дорожка
- Сеть общественного пассажирского транспорта:**
- остановка общественного транспорта
 - конечный остановочный пункт и (или) разворотное кольцо общественного транспорта
 - маршрут общественного транспорта
 - радиус доступности остановки общественного транспорта - 250 м (согласно МНГП г.Липецк)
- Объекты обслуживания автомобильного транспорта:**
- автозаправочная станция

- Условные обозначения:**
Границы:
- границы территории, в отношении которой утвержден проект планировки
 - граница подготовки проекта внесения изменений в проект планировки
 - действующие красные линии
 - линия регулирования застройки
- Условный номер объекта капитального строительства:**
- учебно-образовательного назначения

- Объекты капитального строительства в границах проектирования:**
- здания, строения и сооружения
- Границы зон планируемого размещения объектов капитального строительства:**
- учебно-образовательного назначения
- Транспорт и улично-дорожная сеть:**
Магистральные улицы районного значения:
сущ. проект.
- магистральная улица районного значения ул.Московская, ул.Белянского
 - Тип покрытия: асфальтобетон
- Улицы местного значения:**
- проезды
 - Проезд №1, Проезд №2
 - Тип покрытия: асфальтобетон
 - ось проезжей части
 - направление движения транспорта
- Сеть общественного пассажирского транспорта и пешеходного движения:**
- пешеходный тротуар
 - Тип покрытия - асфальтобетон
 - направление движения пешеходов
 - пешеходный переход
 - остановки общественного транспорта
 - места для кратковременной остановки автотранспорта посадки-высадки детей
- Сооружения и устройства для хранения транспортных средств:**
проект.
- открытые стоянки для временного хранения легковых автомобилей сотрудников объекта образования (с указанием емкости машино-мест), в т. ч. места для МГН (10%)
 - велостоянки

Сводная ведомость планируемых объектов социальной инфраструктуры

№ по эксп.	Наименование	Этаж-ность	Площадь застройки, м²	Общая площадь, м²	Строительный объем, тыс. м³
Проектируемая застройка					
Общественные здания					
1	Общеобразовательное учреждение	4	7090,10	24500,0	123,103
Итого:		-	7090,10	24500,0	123,103

А-113.1633-24 ППТ.МОП					
Департамент градостроительства и архитектуры администрации города Липецка					
Изм.	Кол.уч.	Лист	№докум.	Подпись	Дата
Гл.арх.	Гребенщиков				
Разработал	Наливайко	03.26			
Н.Контроль	Каримова				
Проверил	Левшунова				
Проект изменений в проект планировки и проект межевания территории микрорайона «Университетский» в городе Липецке, в районе улиц Белянского А.Д. и Замятин Е.И.				Стадия	Лист
Схема организации движения транспорта (включая транспорт общего пользования) и пешеходов, схема организации улично-дорожной сети				П	2
М 1:1000				АРХИВ	