




ПРОЕКТ ИЗМЕНЕНИЙ В ПРОЕКТ ПЛАНИРОВКИ И ПРОЕКТ МЕЖЕВАНИЯ ТЕРРИТОРИИ МИКРОРАЙОНА «УНИВЕРСИТЕТСКИЙ» В ГОРОДЕ ЛИПЕЦКЕ, В РАЙОНЕ УЛИЦ БЕЛЯНСКОГО А.Д. И ЗАМЯТИНА Е.И.

ПРОЕКТ ПЛАНИРОВКИ ТЕРРИТОРИИ

Материалы по обоснованию проекта

Вариант планировочного решения застройки территории

М 1: 1 000

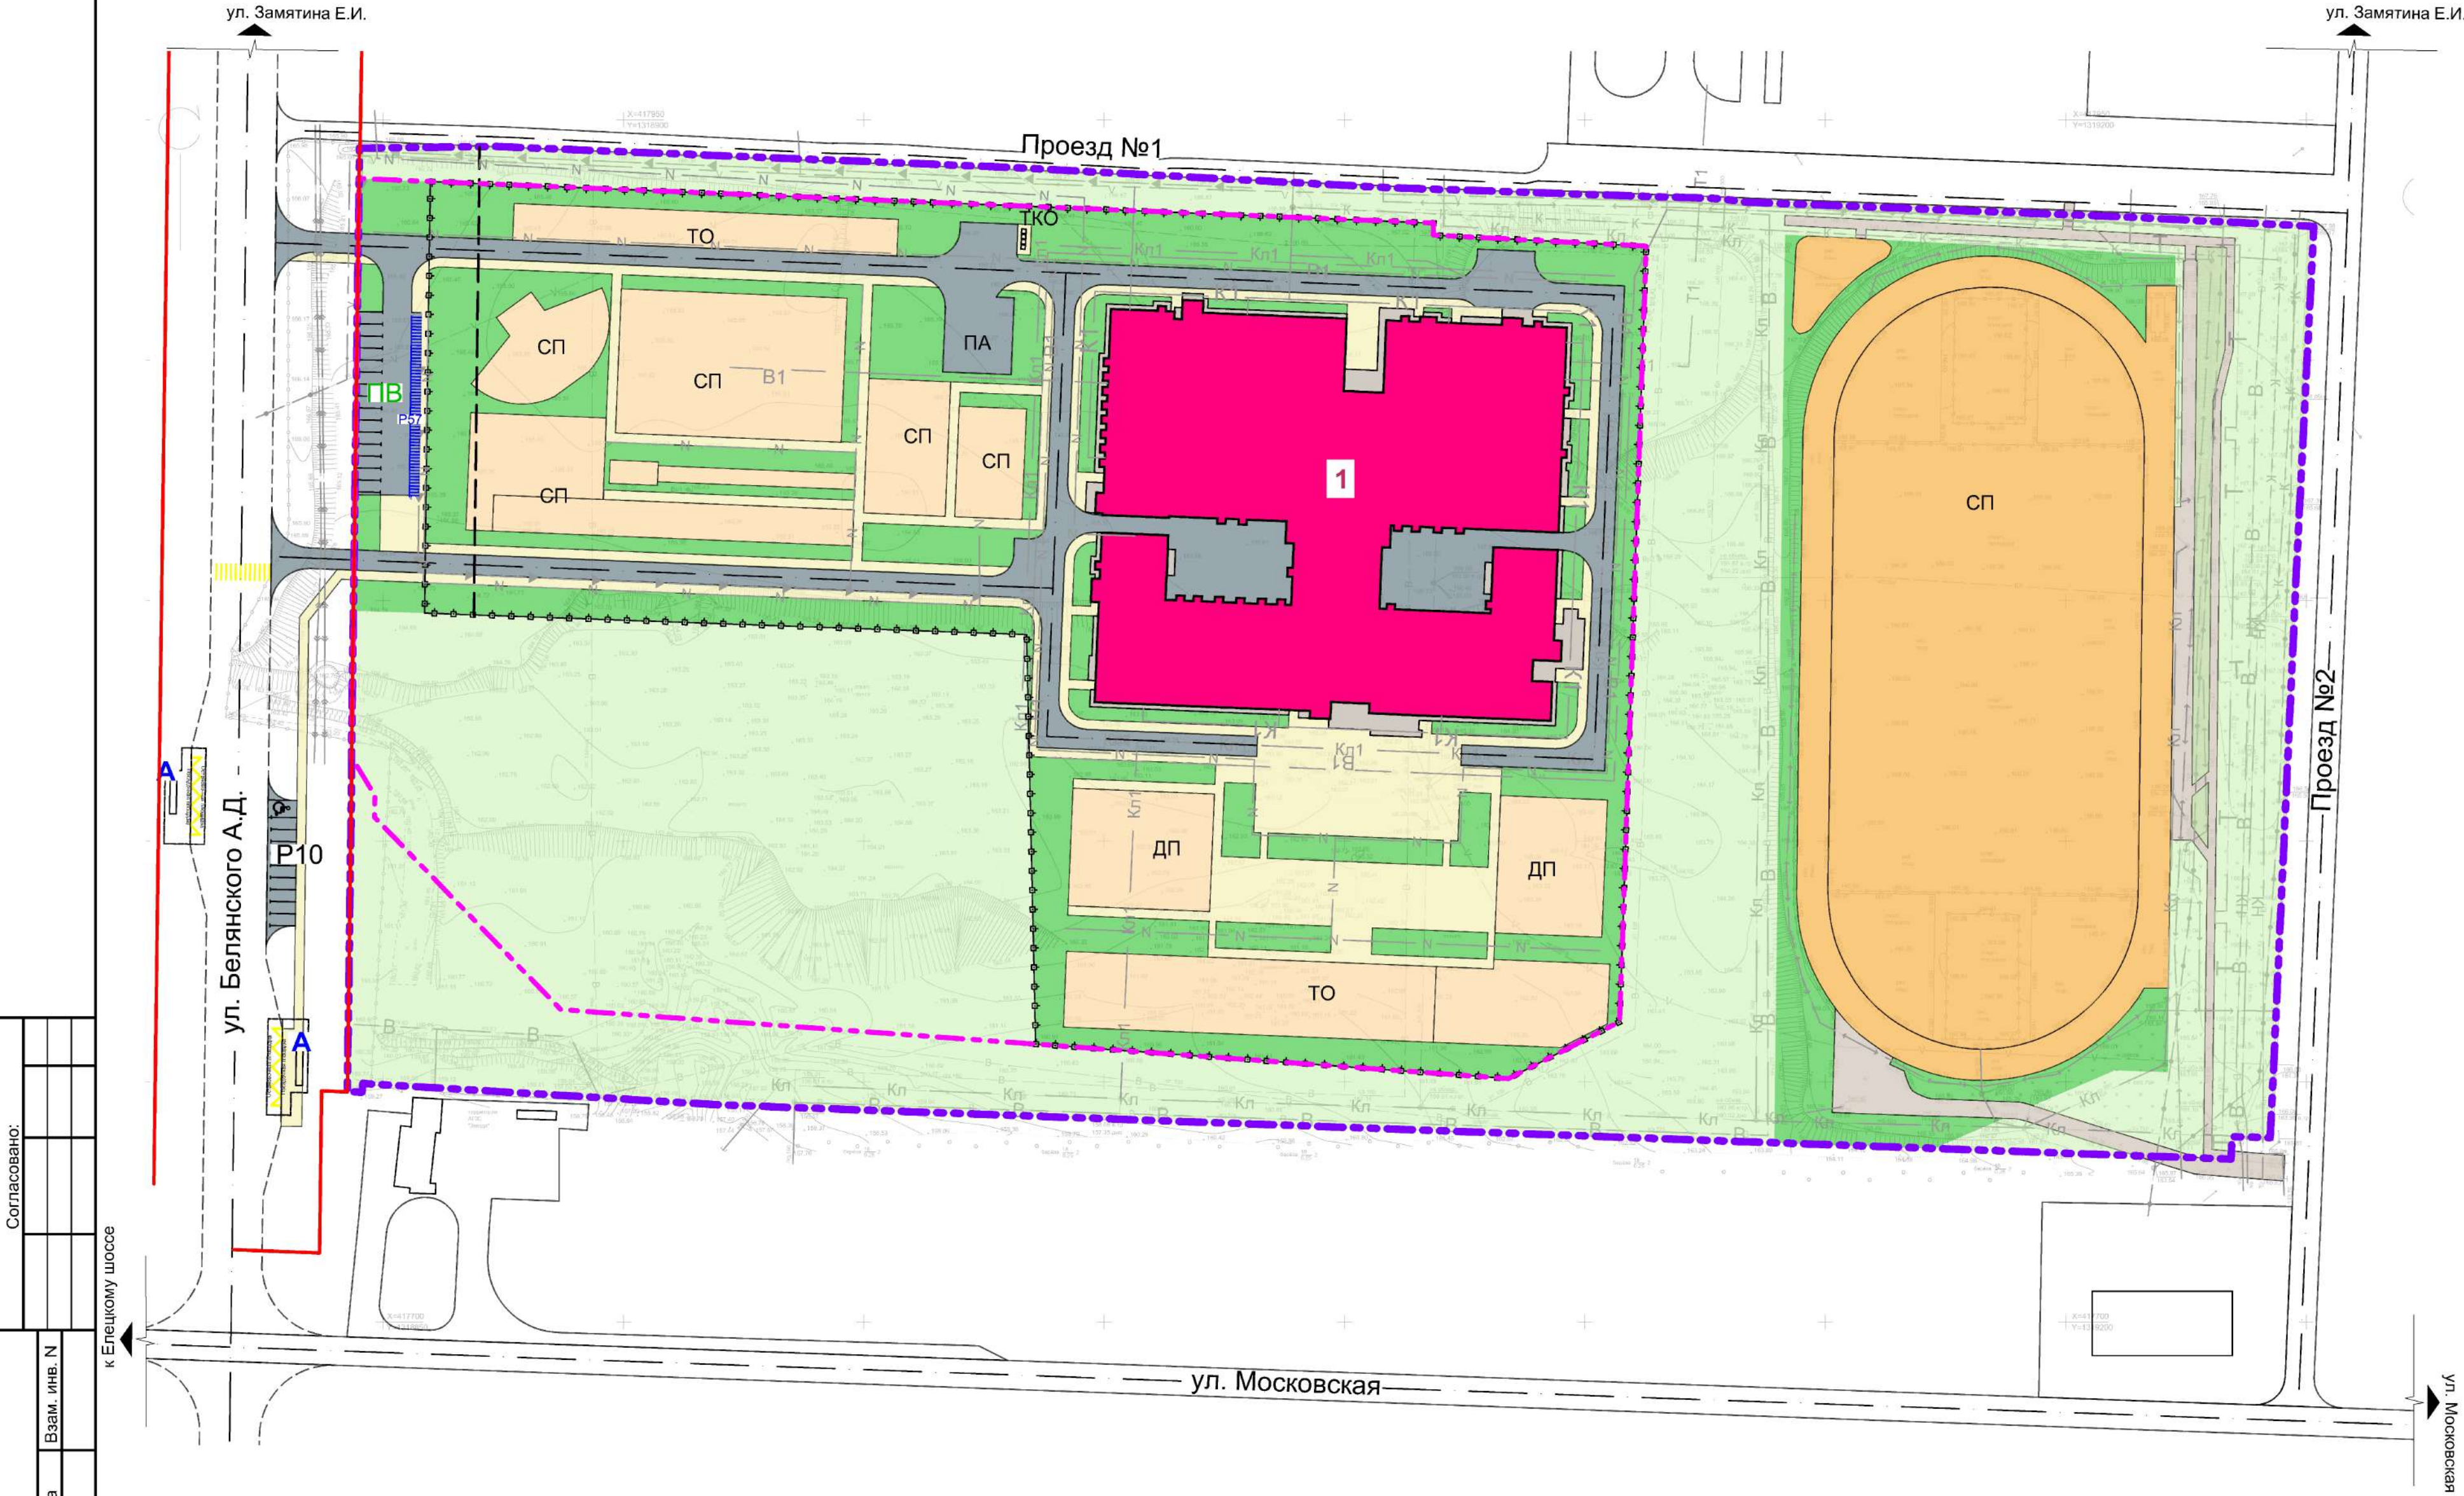

Условные обозначения:

Границы:

- границы территории, в отношении которой утвержден проект планировки
- граница подготовки проекта внесения изменений в проект планировки
- действующие красные линии

Условный номер объекта капитального строительства:

- 1 - учебно-образовательного назначения

Объекты капитального строительства в границах проектирования:

- общеобразовательная школа

Транспорт и улично-дорожная сеть:

Магистральные улицы районного значения:

- магистральная улица районного значения ул.Московская, ул.Белянского
- Тип покрытия: асфальтобетон

Улицы местного значения:

- проезды Проезд №1, Проезд №2
- Тип покрытия: асфальтобетон
- ось проезжей части

Сеть общественного пассажирского транспорта и пешеходного движения:

- пешеходный тротуар Тип покрытия - асфальтобетон
- пешеходный переход
- остановки общественного транспорта

Сооружения и устройства для хранения транспортных средств:

- открытые стоянки для временного хранения легковых автомобилей сотрудников объекта образования (с указанием емкости машино-мест), в т. ч. места для МГН (10%)
- велостоянки

Сооружения и коммуникации инженерной инфраструктуры:

- Водооснабжение: - хозяйственно-питьевой водопровод
- Водоотведение: - ливневая канализация, - напорная бытовая канализация, - самотечная бытовая канализация, - дренаж, - лотки закрытые
- Электроснабжение: - подземные кабельные линии электропередачи напряжением 10 кВ (КЛ-10 кВ), - подземная линия электропередачи напряжением 0,4 кВ (КЛ-0,4 кВ)
- Теплоснабжение: - теплопровод
- Сети связи: - линия связи

Зеленые насаждения:

- деревья, кустарники
- озеленение в границах участков
- озеленение общего пользования

Площадки общего пользования:

- площадки общего пользования
- ДП - площадка для подвижных игр
- ТО - площадка для тихого отдыха
- СП - для занятий спортом
- ПА - площадка для кратковременной остановки школьных автобусов
- ТКО - площадка для сбора ТКО
- Прочее: - ограждение

Сводная ведомость планируемых объектов социальной инфраструктуры

№ по эксп.	Наименование	Этаж-ность	Площадь застройки, м²	Общая площадь, м²	Строительный объем, тыс. м³
Проектируемая застройка					
Общественные здания					
1	Общеобразовательное учреждение	4	7090,10	24500,0	123,103
Итого:		-	7090,10	24500,0	123,103

А-113.1633-24 ППТ.МОП					
Департамент градостроительства и архитектуры администрации города Липецка					
Изм.	Кол.уч.	Лист	№ док.	Подпись	Дата
Проект изменений в проект планировки и проект межевания территории микрорайона «Университетский» в городе Липецке, в районе улиц Белянского А.Д. и Замятина Е.И.					
				Стадия	Лист
				П	5
Листов					
Гл.арх.	Гребенчиков			03.26	Вариант планировочного решения застройки территории М 1:1000
Разработал	Наливайко				
Н.Контроль	Каримова				
Проверил	Левшунова				