


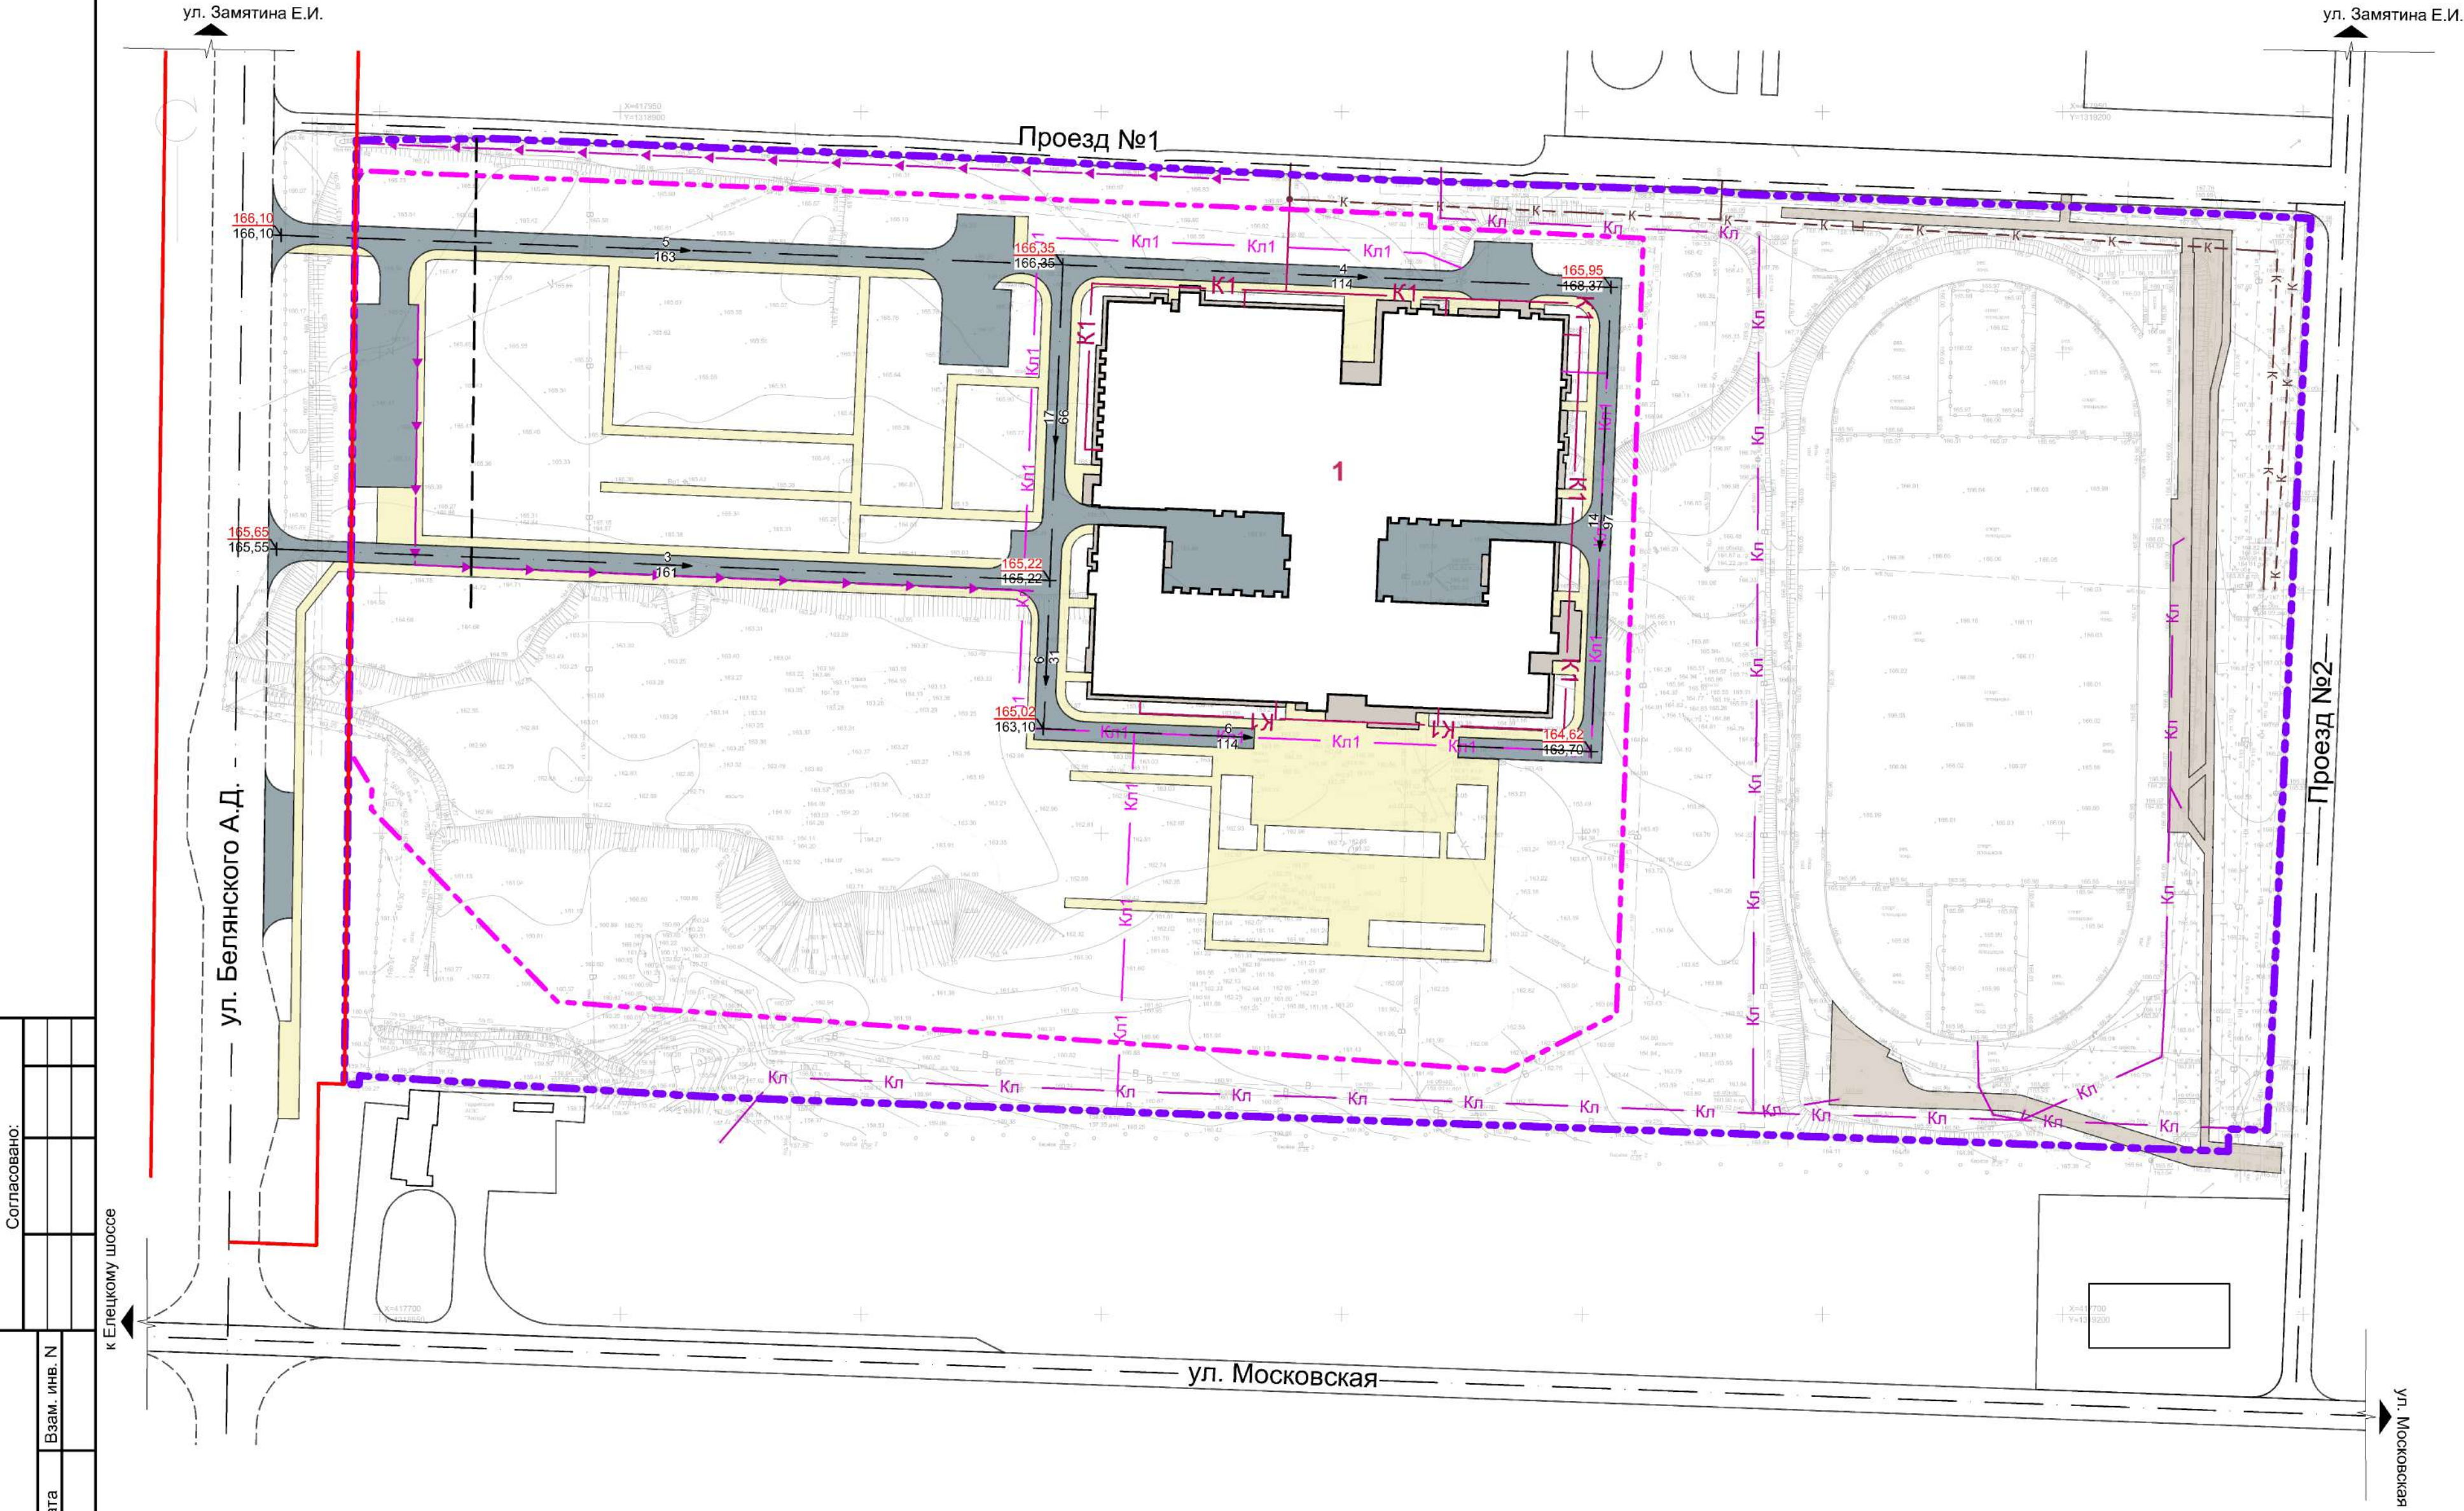

ПРОЕКТ ИЗМЕНЕНИЙ В ПРОЕКТ ПЛАНИРОВКИ И ПРОЕКТ МЕЖЕВАНИЯ ТЕРРИТОРИИ МИКРОРАЙОНА «УНИВЕРСИТЕТСКИЙ» В ГОРОДЕ ЛИПЕЦКЕ, В РАЙОНЕ УЛИЦ БЕЛЯНСКОГО А.Д. И ЗАМЯТИНА Е.И.

ПРОЕКТ ПЛАНИРОВКИ ТЕРРИТОРИИ
Материалы по обоснованию проекта
Схема вертикальной планировки,
инженерной подготовки территории и
инженерной защиты территории
М 1: 1 000



Условные обозначения:

Границы:

- границы территории, в отношении которой утвержден проект планировки
- граница подготовки проекта внесения изменений в проект планировки
- действующие красные линии
- линия регулирования застройки

Условный номер объекта капитального строительства:

- 1 - учебно-образовательного назначения

Объекты капитального строительства в границах проектирования:

- здания, строения и сооружения

Вертикальная планировка:

- 52.00 / 52.00 - существующая (знаменатель) и проектная (числитель) отметка по осям проезжих частей в местах перелома продольного профиля
- 3/76 - проектный продольный уклон

Сооружения и коммуникации инженерной инфраструктуры:

сущ. проект.

ВОДООТВЕДЕНИЕ:

- Кп - Кп1 - ливневая канализация
- КН - - напорная бытовая канализация
- К - К1 - самотечная бытовая канализация
- - Др - дренаж
- - - лотки закрытые

Сводная ведомость планируемых объектов социальной инфраструктуры						
№ по эксп.	Наименование	Этаж- ность	Площадь застройки, м²	Общая площадь, м²	Строительны й объем, тыс. м³	
Проектируемая застройка						
Общественные здания						
1	Общеобразовательное учреждение	4	7090,10	24500,0	123,103	
Итого:		-	7090,10	24500,0	123,103	