


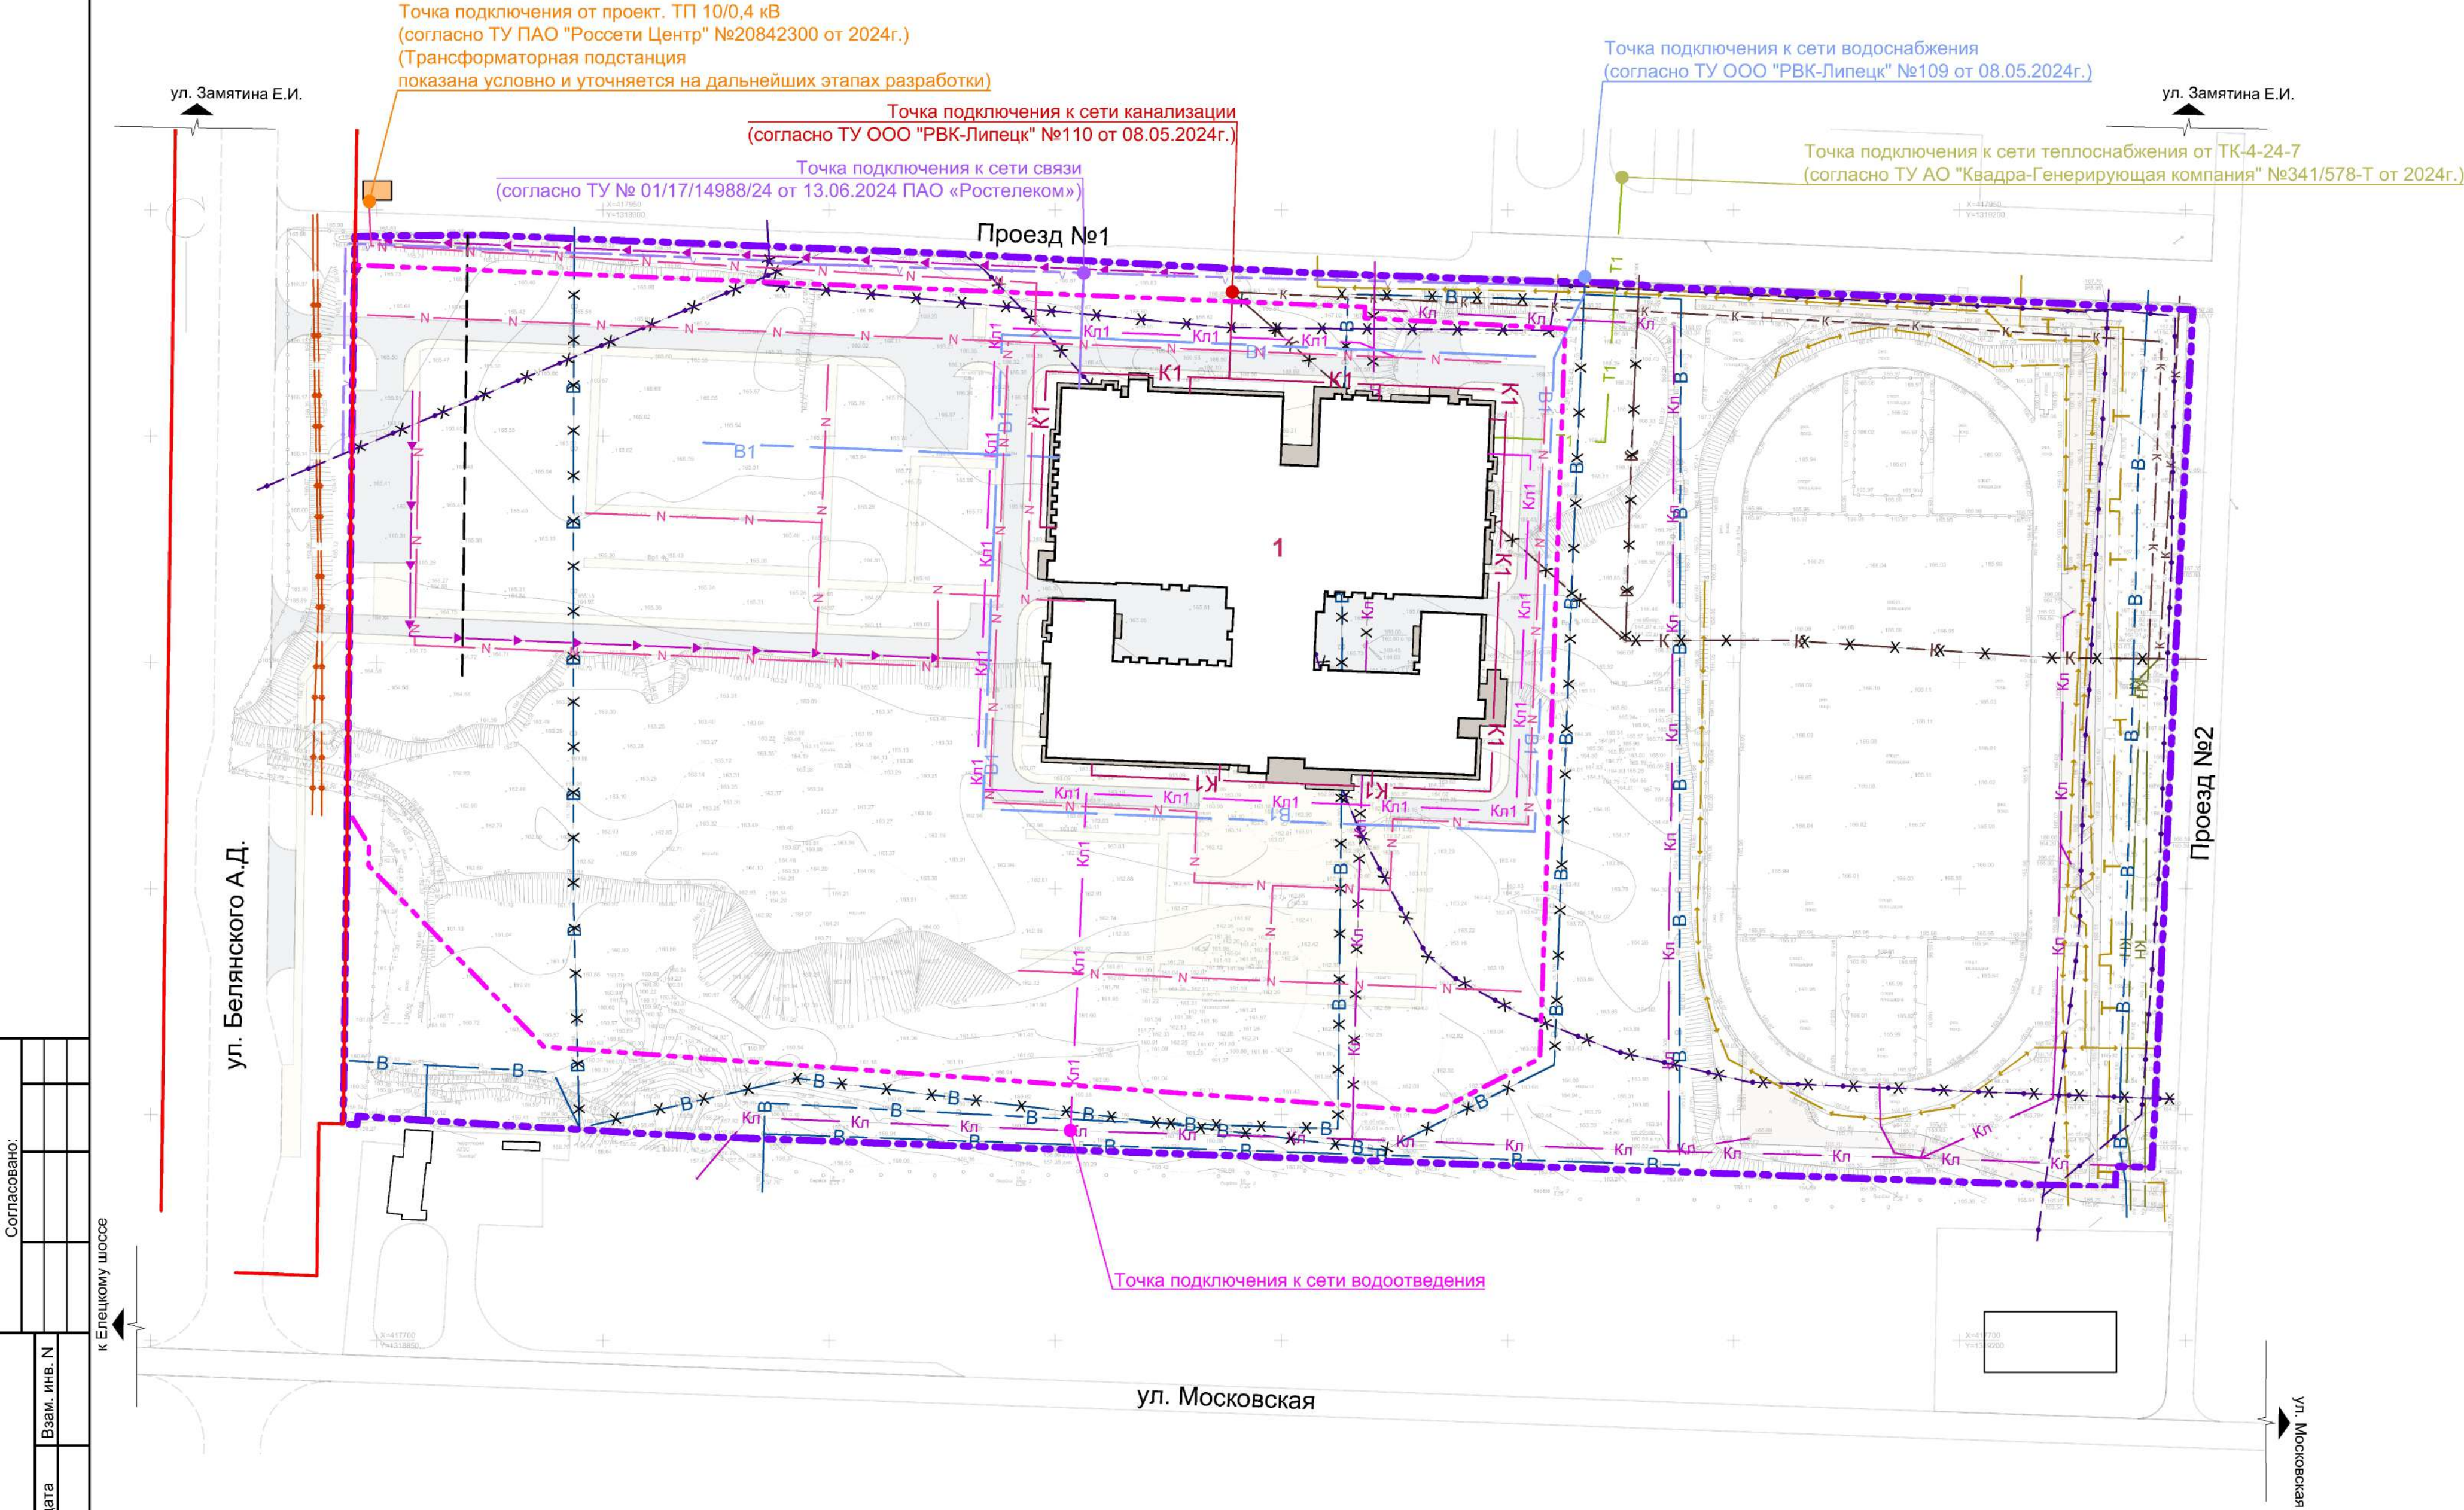

ПРОЕКТ ИЗМЕНЕНИЙ В ПРОЕКТ ПЛАНИРОВКИ И ПРОЕКТ МЕЖЕВАНИЯ ТЕРРИТОРИИ МИКРОРАЙОНА
«УНИВЕРСИТЕТСКИЙ» В ГОРОДЕ ЛИПЕЦКЕ, В РАЙОНЕ УЛИЦ БЕЛЯНСКОГО А.Д. И ЗАМЯТИНА Е.И.

ПРОЕКТ ПЛАНИРОВКИ ТЕРРИТОРИИ
Материалы по обоснованию проекта
Схема инженерного обеспечения территории
М 1: 1 000



Условные обозначения:

Границы:

- границы территории, в отношении которой утвержден проект планировки
- граница подготовки проекта внесения изменений в проект планировки

- действующие красные линии

- линия регулирования застройки

Условный номер объекта капитального строительства:

- 1 - учебно-образовательного назначения

Объекты капитального строительства в границах проектирования:

- здания, строения и сооружения

Границы зон планируемого размещения объектов

Сооружения и коммуникации инженерной инфраструктуры:

оущ. проект.

ВОДОСНАБЖЕНИЕ:

- хозяйственно-питьевой водопровод

ВОДООТВЕДЕНИЕ:

- ливневая канализация
- напорная бытовая канализация
- самотечная бытовая канализация
- дренаж
- лотки закрытые

ЭЛЕКТРОСНАБЖЕНИЕ:

- подземные кабельные линии электропередачи напряжением 10 кВ (КЛ-10 кВ)
- подземная линия электропередачи напряжением 0,4 кВ (КЛ-0,4 кВ)

ТЕПЛОСНАБЖЕНИЕ:

- теплопровод

СЕТИ СВЯЗИ:

- линия связи

Прочее:

- демонтаж инженерных сетей

Сводная ведомость планируемых объектов социальной инфраструктуры

№ по эксп.	Наименование	Этаж- ность	Площадь застройки, м ²	Общая площадь, м ²	Строительный объем, тыс. м ³
Проектируемая застройка					
Общественные здания					
1	Общеобразовательное учреждение	4	7090,10	24500,0	123,103
Итого:		-	7090,10	24500,0	123,103

						А-113.1633-24 ППТ.МОП					
						Департамент градостроительства и архитектуры администрации города Липецка					
Изм.	Кол.уч.	Лист	№ док.	Подпись	Дата						
						Проект изменений в проект планировки и проект межевания территории микрорайона «Университетский» в городе Липецке, в районе улиц Белянского А.Д. и Замятина Е.И.			Стадия	Лист	Листов
									П	7	
Гл.арх.	Гребенщиков										
Разработал	Наливайко			03.26							
Н.Контроль	Каримова										
Проверил	Левшунова					Схема инженерного обеспечения территории М 1:1000					