


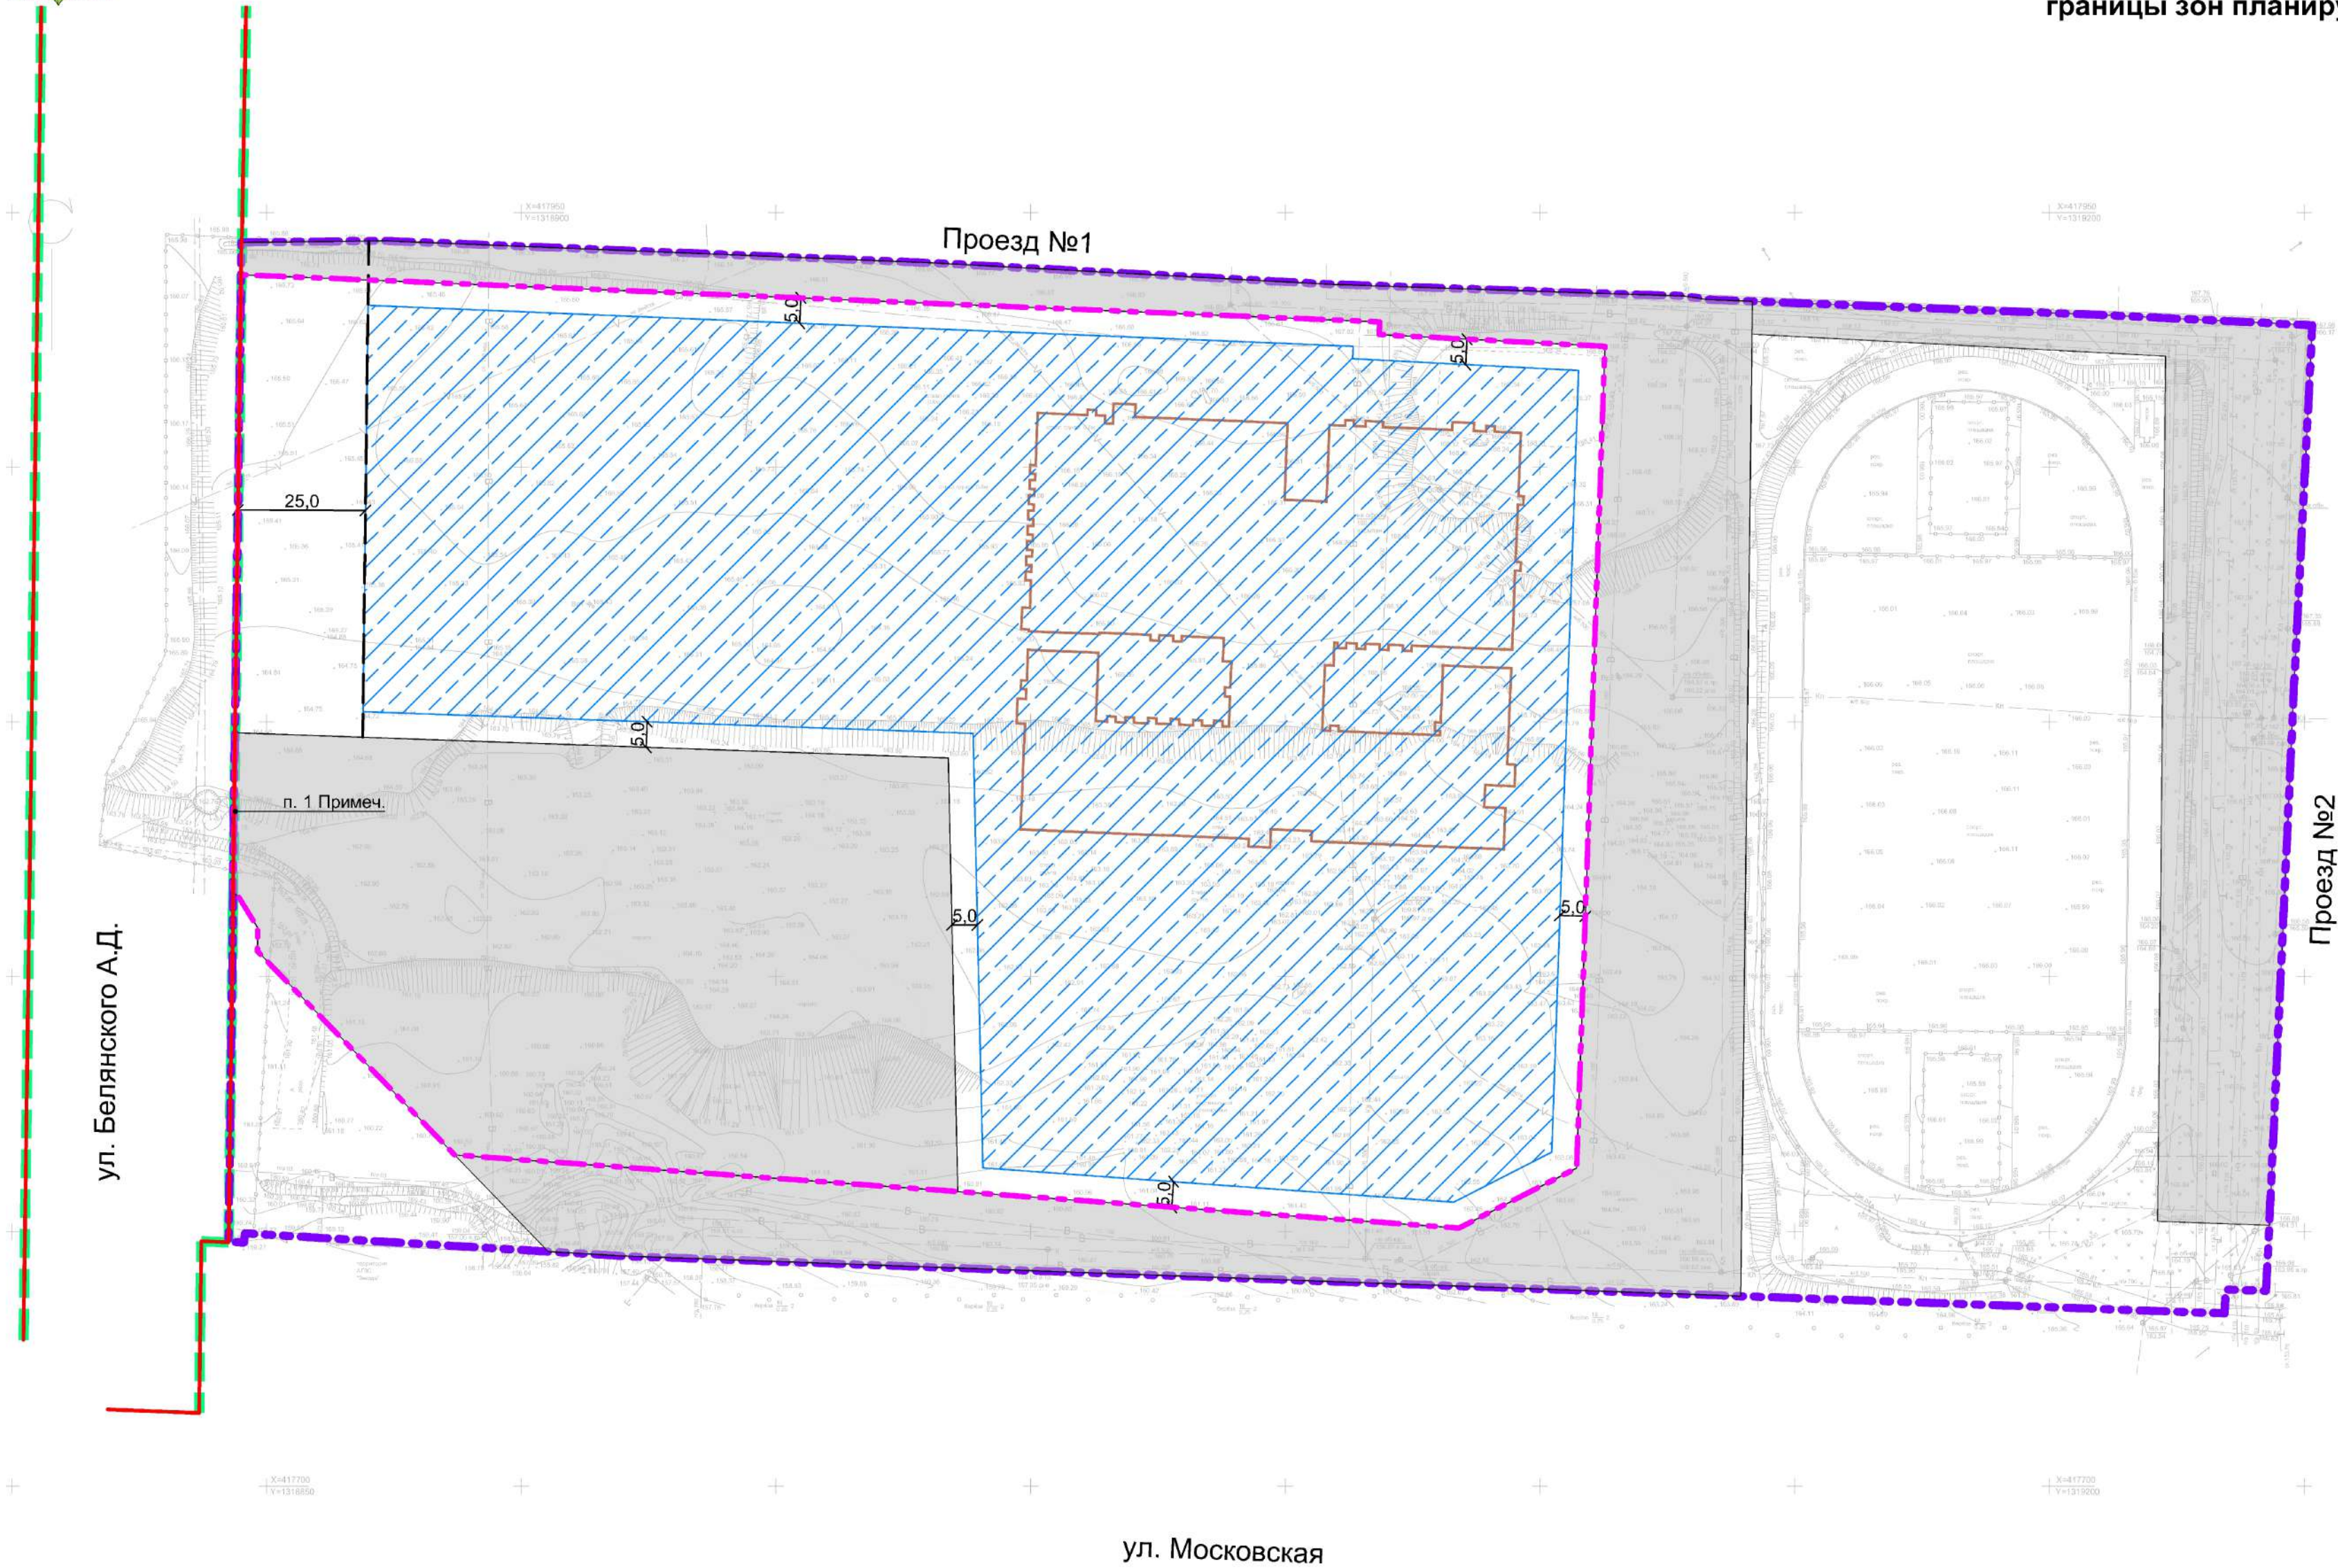

ПРОЕКТ ИЗМЕНЕНИЙ В ПРОЕКТ ПЛАНИРОВКИ И ПРОЕКТ МЕЖЕВАНИЯ ТЕРРИТОРИИ МИКРОРАЙОНА «УНИВЕРСИТЕТСКИЙ» В ГОРОДЕ ЛИПЕЦКЕ, В РАЙОНЕ УЛИЦ БЕЛЯНСКОГО А.Д. И ЗАМЯТИНА Е.И.

ПРОЕКТ ПЛАНИРОВКИ ТЕРРИТОРИИ  
Основная часть проекта  
Чертеж: Красные линии; разбивочный чертеж красных линий;  
границы зон планируемого размещения объектов капитального строительства  
М 1: 1 000



- Условные обозначения:
- Границы:
- границы территории, в отношении которой утвержден проект планировки
  - граница подготовки проекта внесения изменений в проект планировки
  - проектируемые здания, строения и сооружения
- а) Красные линии:
- существующие красные линии
  - линии регулирования застройки
- б) Границы элементов планировочной структуры:
- граница существующего элемента планировочной структуры
- в) Границы зон планируемого размещения объектов капитального строительства:
- учебно-образовательного назначения
  - территории общего пользования

Примечание:  
1. Линия регулирования застройки совпадает с красной линией.

|              |                |
|--------------|----------------|
| Согласовано: |                |
| Изм.         | Кол.уч.        |
| Лист         | № док.         |
| Подпись      | Дата           |
| Изм. N подл. | Подпись и дата |
| Взам. инв. N |                |

|   |             |       |  |                    |      |
|---|-------------|-------|--|--------------------|------|
| А-113.1633-24 ППТ.ОЧП   |             |       |  |                    |      |
| Департамент градостроительства и архитектуры администрации города Липецка                                                                                        |             |       |  |                    |      |
| Проект изменений в проект планировки и проект межевания территории микрорайона «Университетский» в городе Липецке, в районе улиц Белянского А.Д. и Замятина Е.И. |             |       |  | Стадия             | Лист |
|   |             |       |  | П                  | 1    |
| Гл.арх.   | Гребенщиков |       |  | АРХИ<br>АРХИВАРИУС |      |
| Разработал   | Наливайко   | 03.26 |  |                    |      |
| Н.Контроль   | Каримова    |       |  |                    |      |
| Проверил   | Левшунова   |       |  |                    |      |