


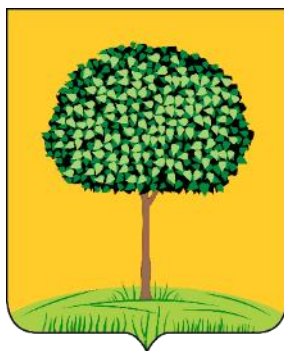

ООО «Геоград»
398027, Липецкая область, г Липецк, ул Леонтия Кривенкова, д. 33, помещ. 12



**Проект внесения изменений в проект межевания
территории, ограниченной улицами М. Расковой, Имени
Н.К. Крупской, Прокатная, 9-го Мая в городе Липецке**

Раздел 1

ПРОЕКТ МЕЖЕВАНИЯ ТЕРРИТОРИИ

Основная часть проекта

Тестовая часть «Пояснительная записка»

Шифр: А-65.1585-24 ПМТ.ОЧП.ПЗ.6

Заказчик: Общество с ограниченной ответственностью «Спецкомплектремонт» (ООО «СКР»)

Директор ООО «Геоград»



И.П. Косолапова

Липецк, 20.05.2024

Состав проекта изменений

№	Наименование	Шифр	Масштаб
Проект межевания территории			
<i>Основная часть проекта</i>			
1	Текстовая часть «Пояснительная записка»	Раздел 1 А-65.1585-24 ПМТ.ОЧП.ПЗ	б/м
2	Чертеж межевания территории. Этап 1	А-65.1585-24 ПМТ.ОЧП-1	1:1 000
3	Чертеж межевания территории. Этап 2	А-65.1585-24 ПМТ.ОЧП-2	1:1 000
4	Чертеж межевания территории, на котором отображаются границы публичных сервитутов	А-65.1585-24 ПМТ.ОЧП-3	1:1 000
<i>Материалы по обоснованию проекта</i>			
5	Текстовая часть «Пояснительная записка»	Раздел 2 А-65.1585-24 ПМТ.МОП.ПЗ	б/м

Содержание

Введение.....	4
Глава 1. Обоснование внесения изменений в проект межевания территории.....	4
Глава 2. Внесение изменений в текстовую часть.....	4

Введение

Внесение изменений осуществляется применительно к проекту межевания территории, ограниченной улицами М. Расковой, Имени Н.К. Крупской, Прокатная, 9-го Мая в городе Липецке, утвержденному Приказом министерства строительства и архитектуры Липецкой области от 13.03.2025 № 95 «Об утверждении проекта планировки проекта межевания территории, ограниченной улицами М. Расковой, Имени Н.К. Крупской, Прокатная, 9-го Мая в городе Липецке» (далее – Проект изменений в проект межевания территории).

Проект изменений в проект межевания территории разработан в соответствии со следующей нормативно-правовой документацией:

- Постановление Правительства РФ от 02.02.2024 № 112 «Об утверждении Правил подготовки документации по планировке территории, подготовка которой осуществляется на основании решений уполномоченных федеральных органов исполнительной власти, исполнительных органов субъектов Российской Федерации и органов местного самоуправления, принятия решения об утверждении документации по планировке территории, внесения изменений в такую документацию, отмены такой документации или ее отдельных частей, признания отдельных частей такой документации не подлежащими применению, а также подготовки и утверждения проекта планировки территории в отношении территорий исторических поселений федерального и регионального значения».

Основание для разработки проекта – Приказ министерства строительства и архитектуры Липецкой области от 17.06.2025 г. №256 «О принятии решения о подготовке внесения изменений в проект межевания территории, ограниченной улицами М.Расковой, Имени Н.К. Крупской, Прокатная, 9-го Мая в городе Липецке».

Глава 1. Обоснование внесения изменений в проект межевания территории.

Подготовка проекта изменений в проект межевания территории выполнена в соответствии с договором №55-25 от 14.03.2025г. Заказчиком работ является Общество с ограниченной ответственностью «Спецкомплектремонт» (ООО «СКР»).

Подготовка проекта изменений в проект межевания территории осуществляется в целях:

а) установления, изменения местоположения границ образуемых и изменяемых земельных участков;

б) изменения сведений о границах территории, в отношении которой утвержден проект межевания, содержащих перечень координат характерных точек этих границ в системе координат, используемой для ведения Единого государственного реестра недвижимости, связанные с увеличением или уменьшением площади указанной территории более чем на 10 процентов.

Глава 2. Внесение изменений в текстовую часть.

Внести в основную часть проекта межевания территории следующие изменения:

1. В разделе 1 «Перечень и сведения об образуемых земельных участках»:

1) В подразделе 1.1 «Перечень и сведения об образуемых земельных участках»:

а) Таблицу 1.1 «Ведомость образуемых земельных участков, 1 этап» дополнить сведениями об образуемом земельном участке с условным номером :ЗУ51:

«

Ведомость образуемых земельных участков, 1 этап

Условный номер образуемого земельного участка	Вид разрешенного использования земельного участка	Площадь образуемого земельного участка, м ²	Кадастровый номер земельного участка, из которого образуется земельный участок	Возможный способ образования земельного участка (уточняется при подготовке межевого плана)
:ЗУ51	Магазины (4.4)	1524	48:20:0035102:1334	Перераспределение земельного участка с кадастровым номером 48:20:0035102:1334 и земель, находящихся в неразграниченной государственной собственности

».

2. В разделе 1 «Перечень и сведения об образуемых земельных участках»:

1) В подразделе 1.1 «Ведомость координат поворотных точек образуемых и изменяемых земельных участков»:

а) Таблицу координат характерных точек границ, образуемых, изменяемых и перераспределяемых земельных участков. Этап 1 дополнить сведениями об образуемом земельном участке с условным номером :ЗУ51 :

«

:ЗУ51

Площадь 1524 кв.м Магазины (4.4)		
Контур1		
Номер	X	Y
1	415328.43	1326990.16
2	415337.23	1327029.62
3	415322.27	1327031.30
4	415310.27	1327019.39
5	415305.28	1327020.43
6	415284.50	1327025.40
7	415282.75	1327017.74
8	415279.14	1327001.97
9	415299.72	1326997.11
10	415312.79	1326994.18
11	415314.97	1326992.50
12	415326.82	1326989.71
1	415328.43	1326990.16

».

3. В разделе 1 «Перечень и сведения об образуемых земельных участках»:

1) В подразделе 1.3 «Сведения о публичных сервитутах»:

а) Таблицу координат планируемых границ публичных сервитутов дополнить таблицей
6. Таблица координат границ публичного сервитута для прохода и проезда через земельный участок:

«


6. Таблица координат

границ публичного сервитута для прохода и проезда через земельный участок


Площадь – 69 м²

1	415219.42	1327115.99
2	415229.42	1327097.75
3	415232.15	1327099.72
4	415222.82	1327117.04
1	415219.42	1327115.99

».

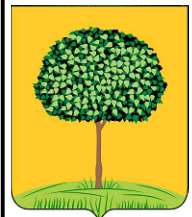

ПРОЕКТ ВНЕСЕНИЯ ИЗМЕНЕНИЙ В ПРОЕКТ МЕЖЕВАНИЯ ТЕРРИТОРИИ, ОГРАНИЧЕННЫЙ УЛИЦАМИ М. РАСКОВОЙ, ИМЕНИ Н. КРУПСКОЙ, ПРОКАТНАЯ, 9-ГО МАЯ В ГОРОДЕ ЛИПЕЦКЕ

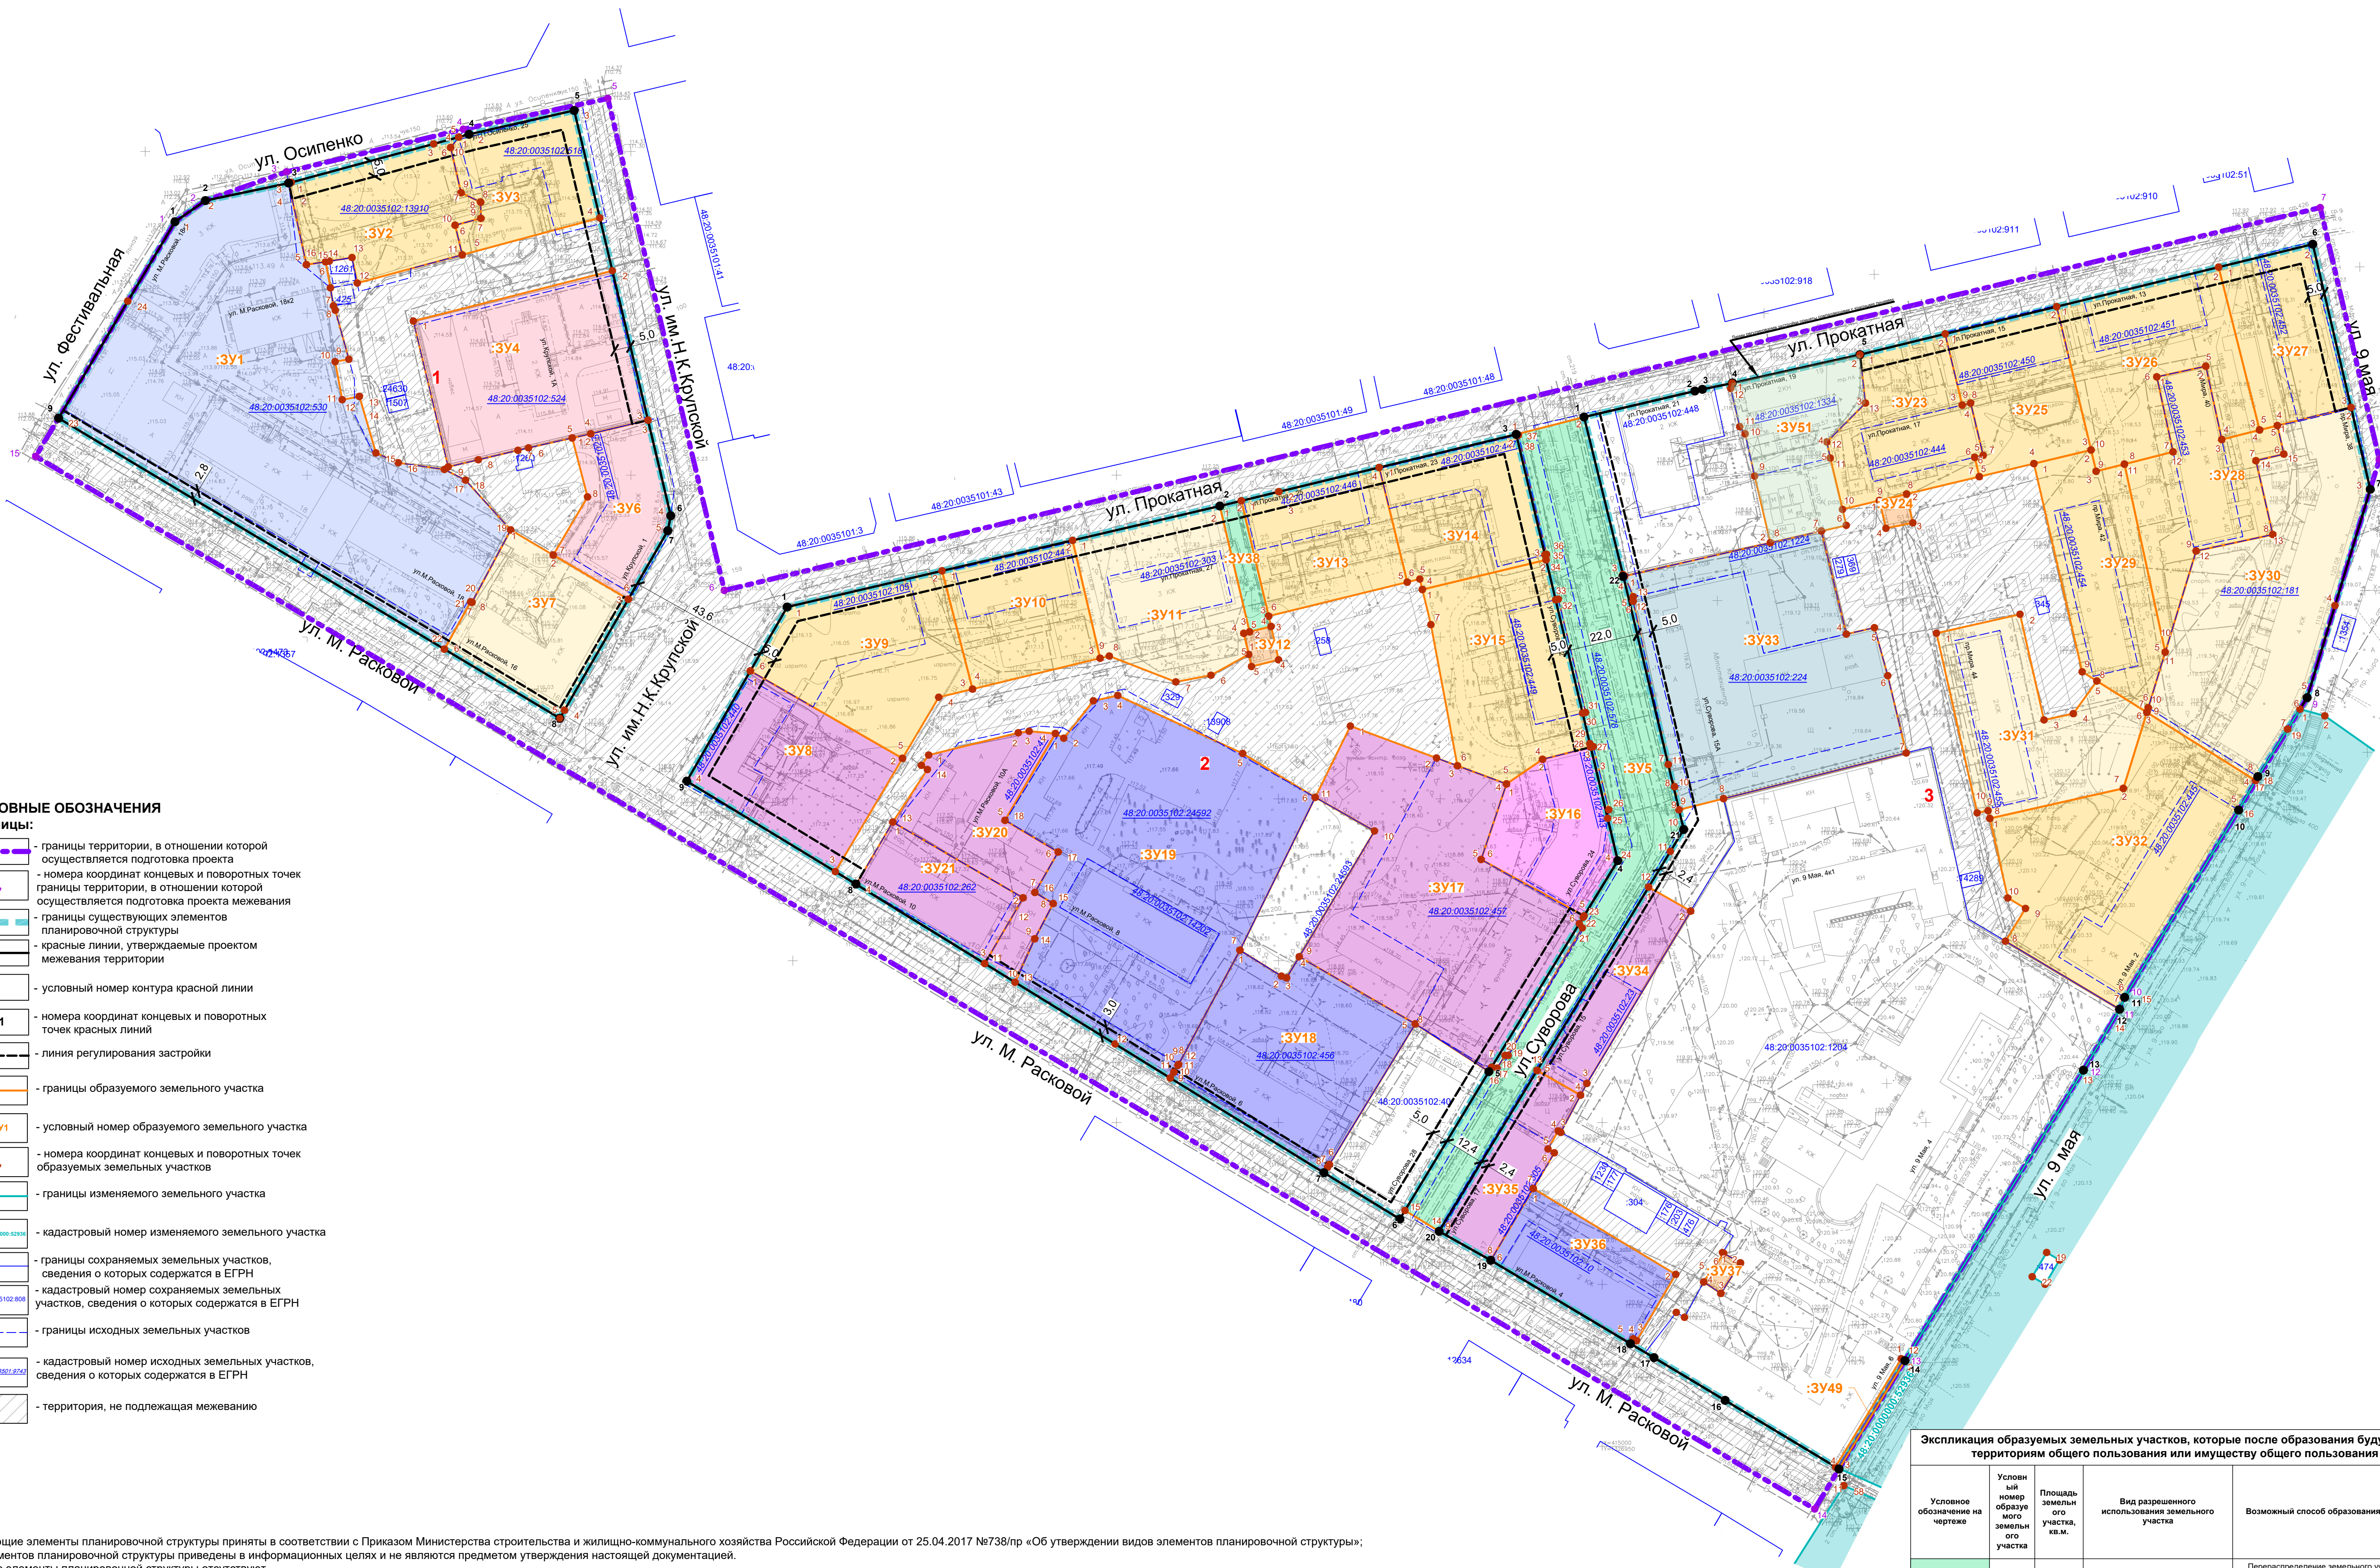

- УСЛОВНЫЕ ОБОЗНАЧЕНИЯ**
- Границы:**
- границы территории, в отношении которой осуществляется подготовка проекта
 - номера координат конечных и поворотных точек границы территории, в отношении которой осуществляется подготовка проекта межевания
 - границы существующих элементов планировочной структуры
 - красные линии, утверждаемые проектом межевания территории
 - условный номер контура красной линии
 - номера координат конечных и поворотных точек красных линий
 - линия регулирования застройки
 - границы образуемого земельного участка
 - условный номер образуемого земельного участка
 - номера координат конечных и поворотных точек образуемых земельных участков
 - границы изменяемого земельного участка
 - кадастровый номер изменяемого земельного участка
 - границы сохраняемых земельных участков, сведения о которых содержатся в ЕГРН
 - кадастровый номер сохраняемых земельных участков, сведения о которых содержатся в ЕГРН
 - границы исходных земельных участков
 - кадастровый номер исходных земельных участков, сведения о которых содержатся в ЕГРН
 - территория, не подлежащая межеванию


Примечания:
1. Существующие элементы планировочной структуры приняты в соответствии с Приказом Министерства строительства и жилищно-коммунального хозяйства Российской Федерации от 25.04.2017 №738/пр «Об утверждении видов элементов планировочной структуры»;
Границы элементов планировочной структуры приведены в информационных целях и не являются предметом утверждения настоящей документации.
Планируемые элементы планировочной структуры относятся к объектам недвижимости.
2. Ведомость координат конечных и поворотных точек красных линий приведена в разделе III текстовой части «Пояснительная записка» основной (утверждаемой) части проекта межевания территории.
3. Изменяемые земельные участки проектом межевания не предусматриваются; образование земельных участков, в отношении которых предполагается их резервирование или изъятие для государственных или муниципальных нужд проектом межевания не предусматривается.
4. Границы публичных сервитутов, подлежащих к установлению в соответствии с законодательством Российской Федерации отображены на листе ПМТ.ОЧП.Н-2 «Чертеж межевания территории, на котором отображаются границы публичных сервитутов».
5. Отступы от красных линий в целях определения места допустимого размещения зданий, строений, сооружений (линии регулирования застройки) при строительстве и реконструкции объектов капитального строительства составляют 5 м.
В условиях сложившейся застройки при условии невозможности соблюдения нормативного отступа от красных линий существующих зданий, строений, сооружений расстояние линий регулирования застройки до красных линий приняты переменными и измеряются от наружной стены здания, от балконов многоквартирных жилых домов» (декоративные элементы, выступающие за плоскость фасада не более 0,6 м, не учитываются).
Линии регулирования застройки приняты совпадающими с красными линиями с учетом существующего размещения зданий, строений, сооружений и при размещении жилых зданий с встроенными в первые этажи или пристроенными помещениями общественного назначения.

Экспликация образуемых земельных участков, которые после образования будут относиться к территории общего пользования или имуществу общего пользования Этап 1

Условное обозначение на чертеже	Условный номер образуемого земельного участка	Площадь земельного участка, кв.м.	Вид разрешенного использования земельного участка	Возможный способ образования земельного участка
	3935	4486	Земельные участки (территории) общего пользования (12.0)	Перераспределение земельного участка с кадастровым номером 48.20.0035102.578 и земель, находящихся в неразграниченной государственной собственности
	3938	273	Земельные участки (территории) общего пользования (12.0)	Образование земельного участка из земель неразграниченной государственной собственности
	3949	49	Земельные участки (территории) общего пользования (12.0)	Раздел 48.20.0000000.52936 с сохранением исходного земельного участка
	48.20.000000.52936	56861	автомобильный транспорт (для размещения автомобильной дороги)	Раздел 48.20.0000000.52936 с сохранением исходного земельного участка

Экспликация образуемых земельных участков Этап 1				
Условное обозначение на чертеже	Условный номер образуемого земельного участка	Площадь земельного участка, кв.м.	Вид разрешенного использования земельного участка	Возможный способ образования земельного участка
	ЗУ1	8863	Стационарное медицинское обслуживание (3.4.2)	Перераспределение земельного участка 48.20.0035102.530 земель, находящихся в неразграниченной государственной собственности
	ЗУ2	1696	Среднеэтажная жилая застройка (2.5)	Перераспределение земельного участка 48.20.0035102.1391 и земель, находящихся в неразграниченной государственной собственности
	ЗУ3	1391	Среднеэтажная жилая застройка (2.5)	Перераспределение земельного участка с кадастровым номером 48.20.0035102.518 и земель, находящихся в неразграниченной государственной собственности
	ЗУ4	2972	Государственное управление (3.8.1)	Перераспределение смежных земельных участков 48.20.0035102.524, 48.20.0035102.5 и земель, находящихся в неразграниченной государственной собственности
	ЗУ6	1254	Государственное управление (3.8.1)	Перераспределение смежных земельных участков 48.20.0035102.524, 48.20.0035102.5 и земель, находящихся в неразграниченной государственной собственности
	ЗУ7	1765	Малотажная многоквартирная жилая застройка (2.1.1)	Образование земельного участка из земель неразграниченной государственной собственности
	ЗУ8	2159	Деловое управление (4.1)	Перераспределение земельного участка с кадастровым номером 48.20.0035102.440 и земель, находящихся в неразграниченной государственной собственности
	ЗУ9	2347	Среднеэтажная жилая застройка (2.5)	Перераспределение земельного участка с кадастровым номером 48.20.0035102.441 и земель, находящихся в неразграниченной государственной собственности
	ЗУ10	1539	Среднеэтажная жилая застройка (2.5)	Перераспределение земельного участка с кадастровым номером 48.20.0035102.441 и земель, находящихся в неразграниченной государственной собственности
	ЗУ11	2148	Малотажная многоквартирная жилая застройка (2.1.1)	Перераспределение земельного участка с кадастровым номером 48.20.0035102.303 и земель, находящихся в неразграниченной государственной собственности
	ЗУ12	91	Предоставление коммунальных услуг (3.1.1)	Образование земельного участка из земель неразграниченной государственной собственности
	ЗУ13	1608	Среднеэтажная жилая застройка (2.5)	Перераспределение земельного участка с кадастровым номером 48.20.0035102.446 и земель, находящихся в неразграниченной государственной собственности
	ЗУ14	1715	Среднеэтажная жилая застройка (2.5)	Перераспределение земельного участка с кадастровым номером 48.20.0035102.447 и земель, находящихся в неразграниченной государственной собственности
	ЗУ15	2431	Среднеэтажная жилая застройка (2.5)	Перераспределение земельного участка с кадастровым номером 48.20.0035102.448 и земель, находящихся в неразграниченной государственной собственности
	ЗУ16	1396	Общественное управление (3.8)	Перераспределение земельного участка с кадастровым номером 48.20.0035102.443 и земель, находящихся в неразграниченной государственной собственности
	ЗУ17	5003	Деловое управление (4.1)	Перераспределение земельного участка с кадастровым номером 48.20.0035102.457 и земель, находящихся в неразграниченной государственной собственности
	ЗУ18	2903	Социальное обслуживание (3.2)	Перераспределение земельного участка с кадастровым номером 48.20.0035102.458 и земель, находящихся в неразграниченной государственной собственности
	ЗУ19	6744	Социальное обслуживание (3.2)	Перераспределение смежных земельных участков 48.20.0035102.24992, 48.20.0035102.14202, 48.20.0035102.45, 48.20.0035102.262 и земель, находящихся в неразграниченной государственной собственности
	ЗУ20	1720	Деловое управление (4.1)	Перераспределение смежных земельных участков 48.20.0035102.24992, 48.20.0035102.14202, 48.20.0035102.45, 48.20.0035102.262 и земель, находящихся в неразграниченной государственной собственности
	ЗУ21	1067	Деловое управление (4.1)	Перераспределение смежных земельных участков 48.20.0035102.24992, 48.20.0035102.14202, 48.20.0035102.45, 48.20.0035102.262 и земель, находящихся в неразграниченной государственной собственности
	ЗУ23	1716	Среднеэтажная жилая застройка (2.5)	Перераспределение земельного участка с кадастровым номером 48.20.0035102.444 и земель, находящихся в неразграниченной государственной собственности
	ЗУ24	77	Предоставление коммунальных услуг (3.1.1)	Образование земельного участка из земель неразграниченной государственной собственности
	ЗУ25	1668	Среднеэтажная жилая застройка (2.5)	Перераспределение земельного участка с кадастровым номером 48.20.0035102.450 и земель, находящихся в неразграниченной государственной собственности
	ЗУ26	2333	Среднеэтажная жилая застройка (2.5)	Перераспределение земельного участка с кадастровым номером 48.20.0035102.451 и земель, находящихся в неразграниченной государственной собственности
	ЗУ27	1530	Среднеэтажная жилая застройка (2.5)	Перераспределение земельного участка с кадастровым номером 48.20.0035102.452 и земель, находящихся в неразграниченной государственной собственности
	ЗУ28	1935	Среднеэтажная жилая застройка (2.5)	Перераспределение земельного участка с кадастровым номером 48.20.0035102.453 и земель, находящихся в неразграниченной государственной собственности
	ЗУ29	1933	Среднеэтажная жилая застройка (2.5)	Перераспределение земельного участка с кадастровым номером 48.20.0035102.181 и земель, находящихся в неразграниченной государственной собственности
	ЗУ30	4118	Малотажная многоквартирная жилая застройка (2.1.1)	Перераспределение земельного участка с кадастровым номером 48.20.0035102.181 и земель, находящихся в неразграниченной государственной собственности
	ЗУ31	2314	Малотажная многоквартирная жилая застройка (2.1.1)	Перераспределение земельного участка с кадастровым номером 48.20.0035102.445 и земель, находящихся в неразграниченной государственной собственности
	ЗУ32	3786	Среднеэтажная жилая застройка (2.5)	Перераспределение земельного участка с кадастровым номером 48.20.0035102.445 и земель, находящихся в неразграниченной государственной собственности
	ЗУ33	4962	Объекты дорожного сервиса (4.9.1)	Перераспределение смежных земельных участков 48.20.0035102.1224, 48.20.0035102.224 и земель, находящихся в неразграниченной государственной собственности
	ЗУ34	1001	Деловое управление (4.1)	Перераспределение земельного участка с кадастровым номером 48.20.0035102.19 и земель, находящихся в неразграниченной государственной собственности
	ЗУ35	1003	Деловое управление (4.1)	Перераспределение земельного участка с кадастровым номером 48.20.0035102.305 и земель, находящихся в неразграниченной государственной собственности
	ЗУ36	1317	Социальное обслуживание (3.2)	Перераспределение земельного участка с кадастровым номером 48.20.0035102.10 и земель, находящихся в неразграниченной государственной собственности
	ЗУ37	68	Предоставление коммунальных услуг (3.1.1)	Образование земельного участка из земель неразграниченной государственной собственности
	ЗУ51	1524	Магазины (4.4)	Перераспределение земельного участка с кадастровым номером 48.20.0035102.1334 и земель, находящихся в неразграниченной государственной собственности

				А-65.1585-24 ПМТ.ОЧП.6			
				Общество с ограниченной ответственностью «Сиском-лифтсервис» (ООО «СЛС»)			
Изм.	Коп.уч.	Лист	Н/док.	Подпись	Дата		
ГМП	Катаева А.А.					Проект внесения изменений в проект межевания территории, ограниченный улицами М. Расковой, имени Н. Крупской, Прокатная, 9-го мая в городе Липецке	
Разработал	Ахсенова А.Б.	10.25				Стадия	
Н.Контроль	Катаева А.А.					Лист	
						Листов	
						Чертеж межевания территории	
						Этап 1	
						М 1:1 000	
						Формат 1000x594	

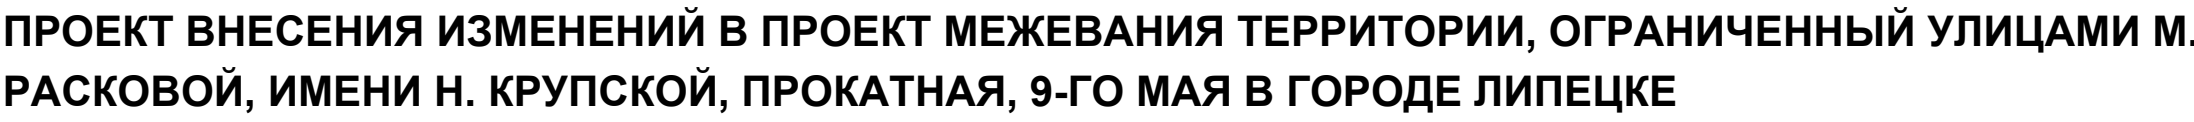

ПРОЕКТ ВНЕСЕНИЯ ИЗМЕНЕНИЙ В ПРОЕКТ МЕЖЕВАНИЯ ТЕРРИТОРИИ
Основная часть проекта
Чертеж межевания территории
Этап 2
М 1:1 000



Примечания:

1. Существующие элементы планировочной структуры приняты в соответствии с Приказом Министерства строительства и жилищно-коммунального хозяйства Российской Федерации от 25.04.2017 №738/пр «Об утверждении видов элементов планировочной структуры»; Границы элементов планировочной структуры приведены в информационных целях и не являются предметом утверждения настоящей документации. Планируемые элементы планировочной структуры отсутствуют.
2. Ведомость координат концевых и поворотных точек красных линий приведена в разделе III текстовой части «Пояснительная записка» основной (утверждаемой) части проекта межевания территории.
3. Изменения в земельные участки проектом межевания, образующие земельные участки, в отношении которых предполагается изъятие для государственных или муниципальных нужд проектом межевания не предусматриваются.
4. Границы публичных сервитутов, подлежащих установлению в соответствии с законодательством Российской Федерации отображены на листе ПМТ.ОП.П.Н-2 «Чертеж межевания территории, на котором отображаются границы публичных сервитутов».
5. Отступы от красных линий в целях обеспечения места допустимого размещения зданий, строений, сооружений (линии регулирования застройкой) при строительстве и реконструкции объектов капитального строительства составляют 5 м.

В условиях сложившейся застройки при условии невозможности соблюдения нормативного отступа от красных линий существующих зданий, строений, сооружений расстояние линий регулирования застройки до красных линий приняты переменными и измеряются от наружной стенового/тарной линии жилых домов* (декоративные элементы, выступающие за плоскость фасада не более 0,6 м, не учитываются).

Линии регулирования застройки приняты совпадающими с красными линиями с учетом существующего размещения зданий, строений, сооружений и при размещении жилых зданий в строятельных в первые этажи или пристроенными помещениями общественного назначения.

Экспликация образуемых земельных участков Этап 2								
Условное обозначение на чертеже	Условный номер образуемого земельного участка	Площадь земельного участка, кв.м.	Вид разрешенного использования земельного участка	Возможный способ образования земельного участка				
	:3922	2170	Малотоннажная многоквартирная жилая застройка (2.1.1)	Перераспределение земельного участка с кадастровым номером 48.20.0035102.448 и земель, находящихся в неразграниченной государственной собственности				
	:3939	3086	Среднетоннажная жилая застройка (2.5)	Объединение земельных участков 48.20.0035102.392, 48.20.0035102.393				
	:3940	95	Предоставление коммунальных услуг (3.1.1)	Образование земельного участка из земель неразграниченной государственной собственности				
	:3941	3885	Среднетоннажная жилая застройка (2.5)	Объединение земельных участков 48.20.0035102.399, 48.20.0035102.3910				
	:3942	3321	Среднетоннажная жилая застройка (2.5)	Объединение земельных участков 48.20.0035102.3913, 48.20.0035102.3914				
	:3943	3284	Среднетоннажная жилая застройка (2.5)	Объединение земельных участков 48.20.0035102.3923, 48.20.0035102.3925				
	:3944	4228	Среднетоннажная жилая застройка (2.5)	Перераспределение смежных земельных участков 48.20.0035102.3923, 48.20.0035102.3925, 48.20.0035102.3926, 48.20.0035102.3927, 48.20.0035102.3928, 48.20.0035102.3929				
	:3945	3504	Среднетоннажная жилая застройка (2.5)	Перераспределение смежных земельных участков 48.20.0035102.3923, 48.20.0035102.3925, 48.20.0035102.3926, 48.20.0035102.3927, 48.20.0035102.3928, 48.20.0035102.3929				
	:3946	4993	Объекты дорожного сервиса (4.9.1)	Перераспределение смежных земельных участков 48.20.0035102.1204, 48.20.0035102.3949 и земель, находящихся в неразграниченной государственной собственности				
	:3950	20154	Стационарное медицинское обслуживание (3.4.2)	Перераспределение смежных земельных участков 48.20.0035102.3933, 48.20.0035102.3934 и земель, находящихся в неразграниченной государственной собственности				
Экспликация образуемых земельных участков, которые после образования будут относиться к территориям общего пользования или имуществу общего пользования Этап 2								
Условное обозначение на чертеже	Условный номер образуемого земельного участка	Площадь земельного участка, кв.м.	Вид разрешенного использования земельного участка	Возможный способ образования земельного участка				
	:3947	487	Стоянка транспортных средств (4.9.2)	Образование земельного участка из земель неразграниченной государственной собственности				
	:3948	4617	Земельные участки (территории) общего пользования (12.0)	Перераспределение земельного участка 48.20.0035102.3936 и земель, находящихся в неразграниченной государственной собственности				
A-65.1585-24 ПМТ.ОЧ.П.6								
Общество с ограниченной ответственностью «Синдикатсгрупп» (ООО «СКР»)								
Им.	Коп.уч	Лист	№рек.	Подпись	Дата	Стадия	Лист	Листов
				Проект выполнен (оценен) в проект межевания территории, ограниченный участками М. Рахоев, имени Н. Кулосов, Пролетар, 9-й Мар в городе Пенза		П	2	
ГИП	Катаева А.А.					Чертеж межевания территории		
Разработал	Аксёнова А.В.	10.25				Этап 2		
Н.Контроль	Катаева А.А.					М.1: 000		

Формат 1000x594



УСЛОВНЫЕ ОБОЗНАЧЕНИЯ

Границы:

- границы территории, в отношении которой осуществляется подготовка проекта
- границы существующих элементов планировочной структуры
- красные линии, утверждаемые проектом межевания территории
- линия регулирования застройки
- границы образуемого земельного участка
- условный номер образуемого земельного участка
- границы сохраняемых земельных участков, сведения о которых содержатся в ЕГРН
- кадастровый номер сохраняемых земельных участков, сведения о которых содержатся в ЕГРН
- территория, не подлежащая межеванию


Границы публичных сервитутов:

Установленные:

- Публичный сервитут для эксплуатации объекта электросетевого хозяйства "Трансформаторная подстанция" (Рестроный номер: 48-20-6.5215, 48-20-6.5290, 48-20-6.5160, 48-20-6.4839)

Границы публичных сервитутов, подлежащих к установлению:

- границы публичного сервитута для прохода и проезда через земельный участок и его условный номер
- границы публичного сервитута для ремонта и обслуживания сетей водоотведения и его условный номер
- границы публичного сервитута для ремонта и обслуживания сетей водоснабжения и его условный номер
- границы публичного сервитута для ремонта и обслуживания сетей электроснабжения и его условный номер
- границы публичного сервитута для ремонта и обслуживания сетей теплоснабжения и его условный номер
- границы публичного сервитута для ремонта и обслуживания сетей газоснабжения и его условный номер
- границы публичного сервитута для ремонта и обслуживания сетей связи и его условный номер

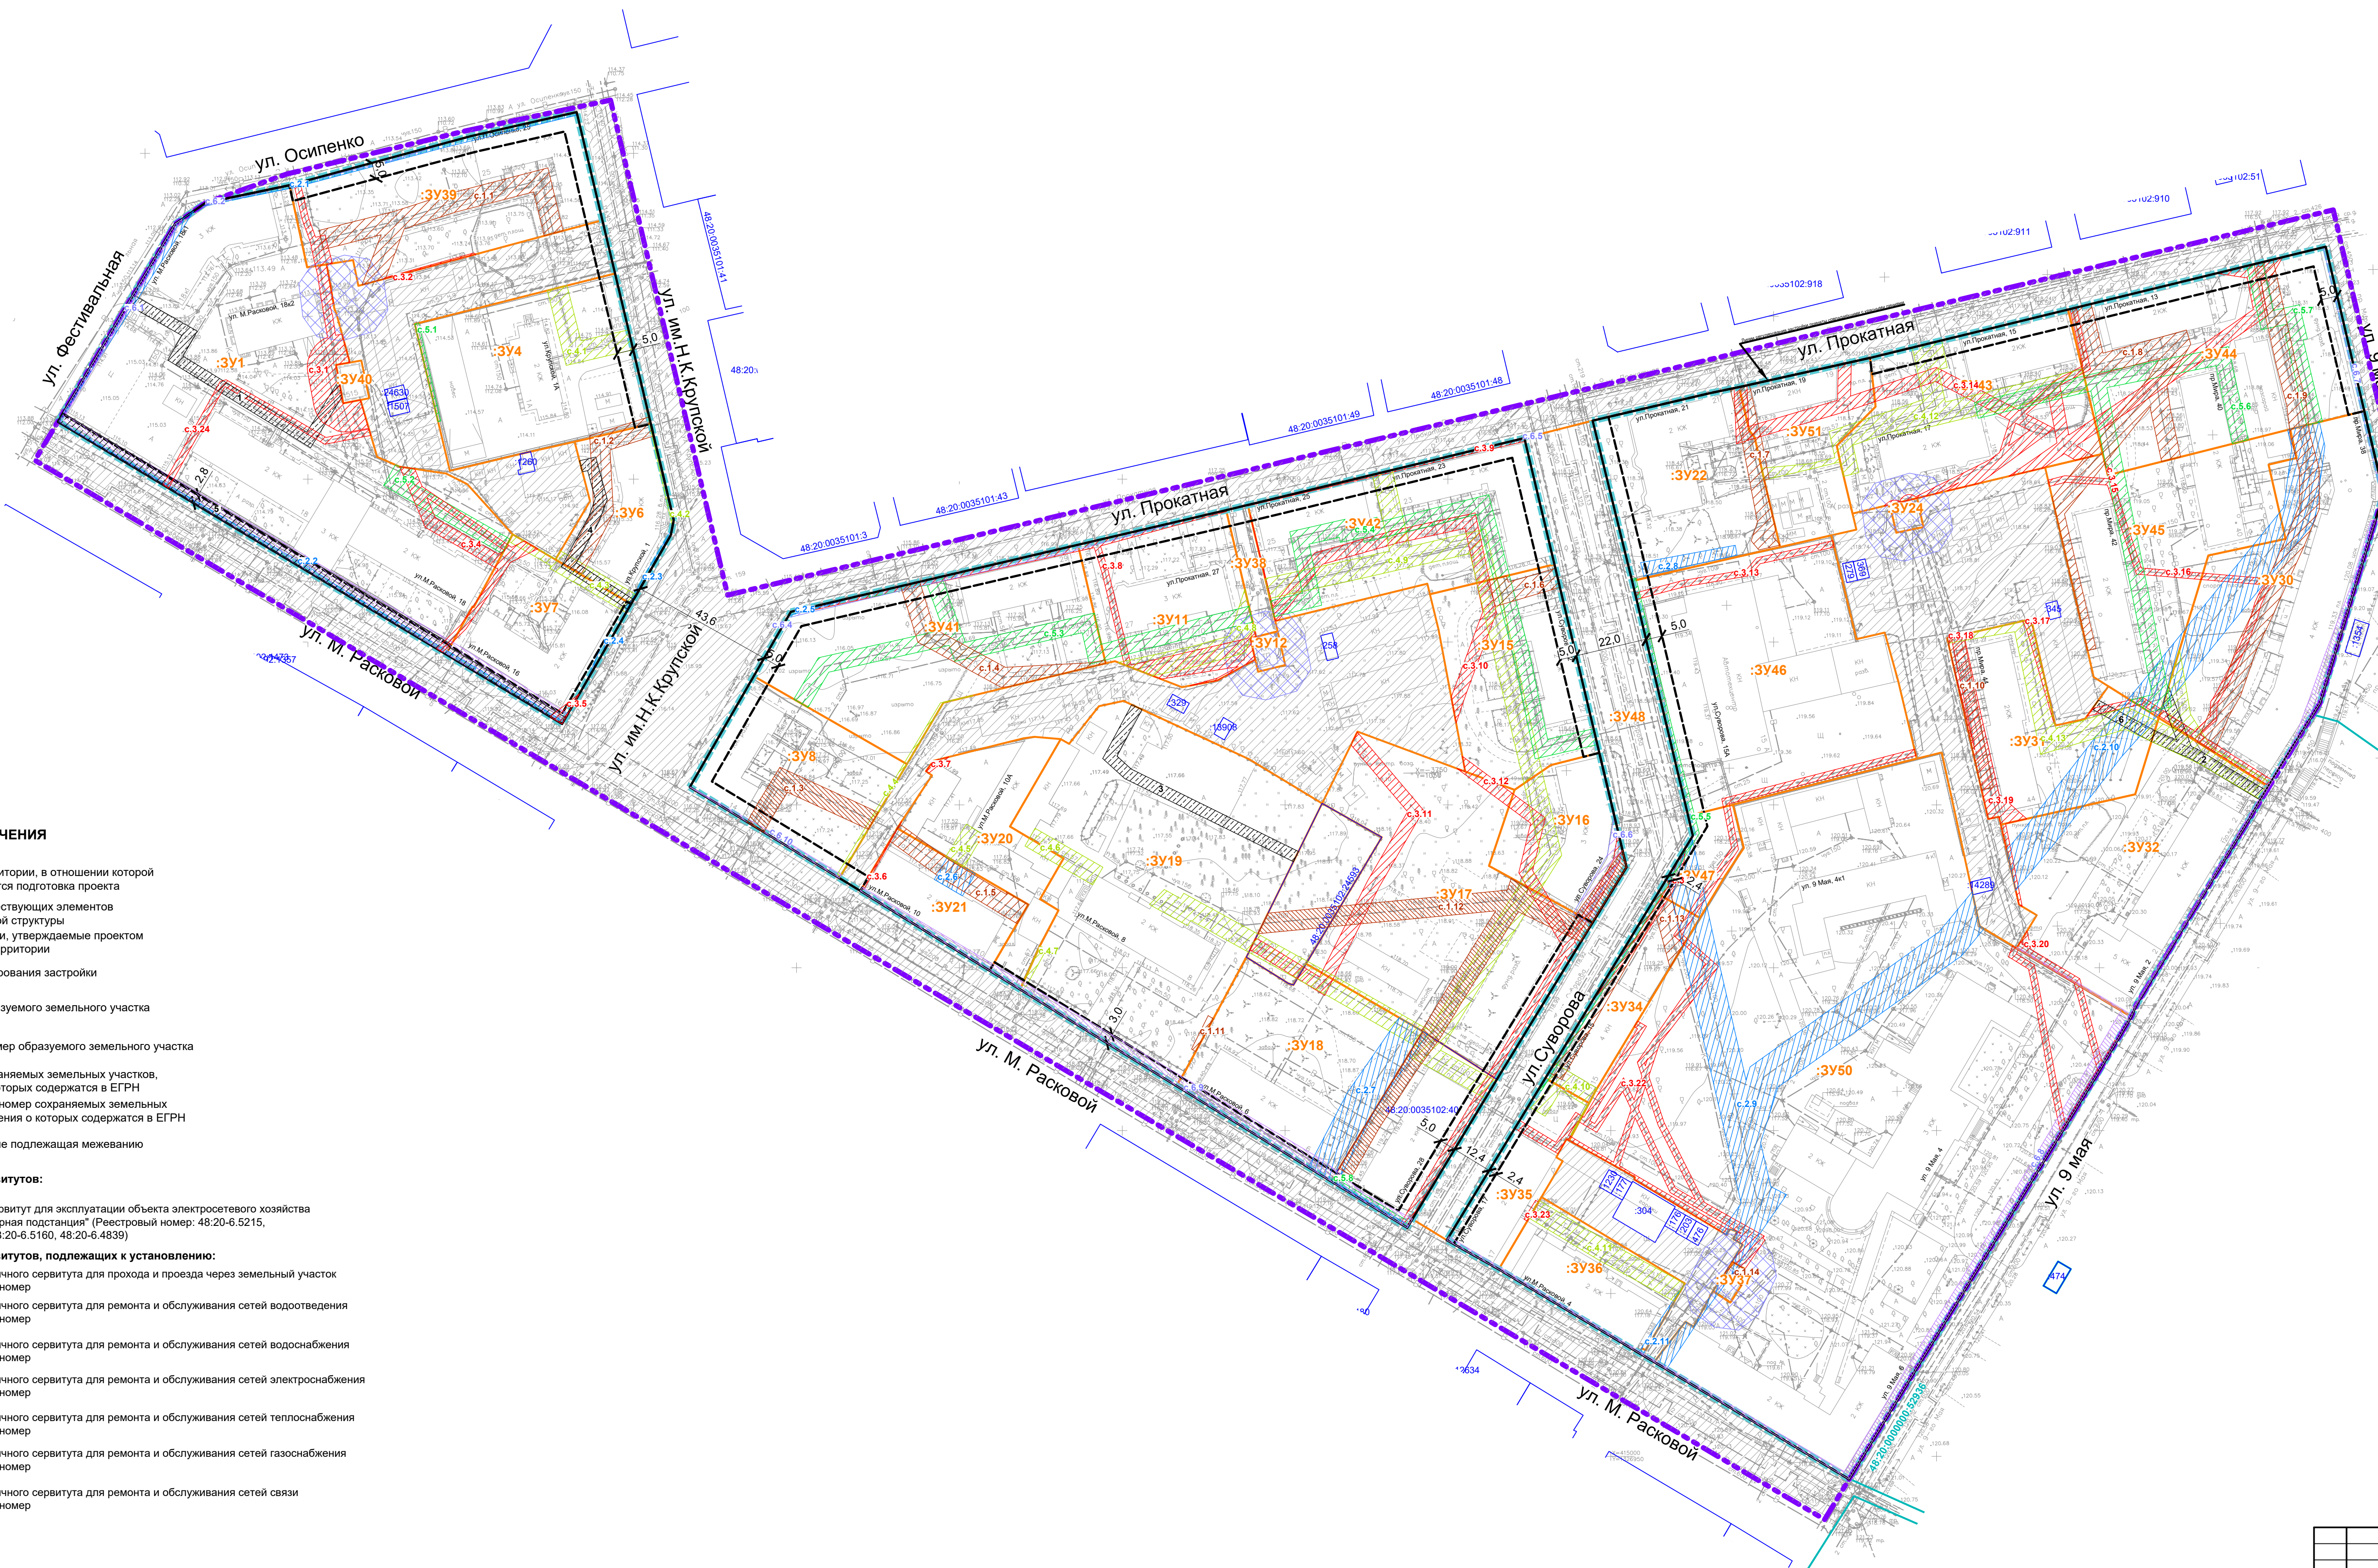

Согласовано:					
Имя, И.И.О.	Подпись и дата	Вам, имя, И.И.О.			

						А-65.1585-24 ПМТ.ОЧП.6			
						Общество с ограниченной ответственностью «Спецкомплектстрой» (ООО «СКР»)			
Изм.	Коп.уч	Лист	№ док.	Подпись	Дата	Проект внесения изменений в проект межевания территории, ограниченный улицами М. Расковой, имени Н. Крупской, Прокатная, 9-го Мая в городе Липецке	Стадия	Лист	Листов
ГИП	Катаева А.А.						П	3	
Разработал	Аксёнова А.Е.				10.25	Чертеж межевания территории, на котором отображаются границы публичных сервитутов М 1:1 000			
Н.Контроль	Катаева А.А.								