



Утверждена
приказом Министерства строительства
и архитектуры Липецкой области
от _____ 2025 г. № _____

Министр строительства
и архитектуры Липецкой области –
главного архитектора области

**Документация по планировке территории (проект
планировки территории, проект межевания территории в
составе проекта планировки территории) районе улицы
Космонавтов в городе Липецке (Желтые Пески)**

**Раздел 3 «Проект межевания территории.
Основная часть»**

430-25-2025-ГрА



Россия, Липецкая область. г. Липецк
ОБЩЕСТВО С ОГРАНИЧЕННОЙ ОТВЕТСТВЕННОСТЬЮ
«РАЗВИТИЕ-ЛИПЕЦК»
СРО-И-036-18-122012 №453 от 01.06.2017 г.

**Документация по планировке территории (проект
планировки территории, проект межевания территории в
составе проекта планировки территории) районе улицы
Космонавтов в городе Липецке (Желтые Пески)**

**Раздел 3 «Проект межевания территории.
Основная часть»**

430-25-2025-Гра

Исполнительный директор

Главный инженер проекта



А.А. Сотников

А.А. Шкуркин

г. Липецк – 2025 г.

Состав документации по планировке территории (проект планировки территории, проект межевания территории в составе проекта планировки территории) районе улицы Космонавтов в городе Липецке (Желтые Пески)

Обозначение	Наименование	Примечание
430-25-2025-ГрА	Раздел 1 «Проект планировки территории. Основная часть»	
430-25-2025-ГрА	Раздел 2 «Проект планировки территории. Материалы по обоснованию»	
430-25-2025-ГрА	Раздел 3 «Проект межевания территории. Основная часть»	
430-25-2025-ГрА	Раздел 4 «Проект межевания территории. Материалы по обоснованию»	

ОГЛАВЛЕНИЕ	Стр.
Оглавление.....	4
Текстовая часть.....	5
Общие положения.....	6
Раздел I. Перечень и сведения об образуемых земельных участках.....	11
Подраздел I. Перечень и сведения об образуемых земельных участках.....	11
Глава 1. Перечень и сведения об образуемых земельных участках.....	11
Глава 2. Ведомость координат поворотных точек образуемых земельных участков.....	11
Подраздел II. Перечень и сведения об образуемых земельных участках, которые будут отнесены к территориям общего пользования или имуществу общего пользования, в том числе в отношении которых предполагается резервирование и (или) изъятие для государственных или муниципальных нужд.....	12
Подраздел III. Сведения о публичных сервитутах.....	12
Раздел II. Сведения о лесах (лесных участках)	12
Раздел III. Сведения о существующих, изменяемых и устанавливаемых красных линиях.....	12
Раздел IV. Линии отступа от красных линий	13
Раздел V. Сведения о границах территории, в отношении которой ведется подготовка проекта межевания (утвержден проект межевания).....	14
Графическая часть.....	16
Чертеж межевания территории.....	17

ТЕКСТОВАЯ ЧАСТЬ

ОБЩИЕ ПОЛОЖЕНИЯ

Документация по планировке территории (проект планировки территории, проект межевания территории в составе проекта планировки территории) районе улицы Космонавтов в городе Липецке (Желтые Пески) на основании приказа министерства строительства и архитектуры Липецкой области от 01.10.2025 № 431 «О принятии решения о подготовке документации по планировке территории (проект планировки территории, проект межевания территории в составе проекта планировки территории) районе улицы Космонавтов в городе Липецке (Желтые Пески)».

Цели подготовки проекта межевания территории:

- определение местоположения границ образуемых земельных участков.

Разработка проекта межевания территории осуществлена в соответствии с требованиями нормативно-правовых документов:

- Градостроительный кодекс Российской Федерации от 29 декабря 2004 г. №190-ФЗ (с изменениями и дополнениями) (далее – ГрК РФ);
- Земельный кодекс Российской Федерации от 25 октября 2001 г. №136-ФЗ (ЗК РФ) (с изменениями и дополнениями);
- Закон Липецкой области от 22 декабря 2020 г. №485-ОЗ «О нормативных правовых актах Липецкой области» (с изменениями и дополнениями);
- Национальный стандарт РФ ГОСТ Р 7.0.97-2025 «Система стандартов по информации, библиотечному и издательскому делу. Организационно-распорядительная документация. Требования к оформлению документов» (утв. Приказом Росстандарта от 26.06.2025 №622-ст);
- Приказ Федеральной службы государственной регистрации, кадастра и картографии от 10 ноября 2020 г. №П/0412 «Об утверждении классификатора видов разрешенного использования земельных участков» (с изменениями и дополнениями);
- Федеральный закон от 24 июля 2007 г. №221-ФЗ «О кадастровой деятельности» (с изменениями и дополнениями);
- Федеральный закон от 13 июля 2015 г. №218-ФЗ «О государственной регистрации недвижимости» (с изменениями и дополнениями);

- Федеральный закон от 25 июня 2002 г. №73-ФЗ «Об объектах культурного наследия (памятниках истории и культуры) народов Российской Федерации» (с изменениями и дополнениями);
- Федеральный закон от 22 июля 2008 г. №123-ФЗ «Технический регламент о требованиях пожарной безопасности» (с изменениями и дополнениями);
- Федеральный закон от 24 ноября 1995 г. №181-ФЗ «О социальной защите инвалидов в Российской Федерации» (с изменениями и дополнениями);
- Инструкция о порядке проектирования и установления красных линий в городах и других поселениях Российской Федерации (РДС 30-201-98) (утв. постановлением Госстроя РФ от 6 апреля 1998 г. №18-30);
- Свод правил СП 42.13330.2016 «Градостроительство. Планировка и застройка городских и сельских поселений». Актуализированная редакция СНиП 2.07.01-89* (утв. приказом Министерства строительства и жилищно-коммунального хозяйства РФ от 30 декабря 2016 г. №1034/пр) (с изменениями и дополнениями) (далее – СП 42.13330.2016);
- Свод правил СП 531.1325800.2024 «Градостроительство. Модели городской среды. Общие положения» (утв. приказом Министерства строительства и жилищно-коммунального хозяйства Российской Федерации от 18 января 2024 г. №25/пр) (далее – СП 531.1325800.2024);
- Свод правил СП 59.13330.2020 «СНиП 35-01-2001 Доступность зданий и сооружений для маломобильных групп населения» (утв. приказом Министерства строительства и жилищно-коммунального хозяйства РФ от 30 декабря 2020 г. №904/пр) (с изменениями и дополнениями) (далее – СП 59.13330.2020);
- Свод правил СП 4.13130.2013 «Системы противопожарной защиты. Ограничение распространения пожара на объектах защиты. Требования к объемно-планировочным и конструктивным решениям» (утв. приказом МЧС России от 24 апреля 2013 г. №288) (с изменениями и дополнениями) (далее – СП 4.13130.2013);

- Свод правил СП 113.13330.2023 «Стоянки автомобилей. СНиП 21-02-99*» (утв. приказом Министерства строительства и жилищно-коммунального хозяйства РФ от 5 октября 2023 г. №718/пр) (далее – СП 113.13330.2023);
- Свод правил СП 158.13330.2014. Свод правил. Здания и помещения медицинских организаций. Правила проектирования" (утв. Приказом Минстроя России от 18.02.2014 N 58/пр) (ред. от 24.12.2024)
- Распоряжение Министерства транспорта РФ от 25 мая 2022 г. №АК-131-р «Об утверждении методических рекомендаций по стимулированию использования электромобилей и гибридных автомобилей в субъектах Российской Федерации»;
- Приказ МЧС России от 30 марта 2020 г. №225 «Об утверждении свода правил СП 8.13130 «Системы противопожарной защиты. Наружное противопожарное водоснабжение. Требования пожарной безопасности» (далее – СП 8.13130);
- Свод правил СП 476.1325800.2020 «Территории городских и сельских поселений. Правила планировки, застройки и благоустройства жилых микрорайонов» (утв. приказом Министерства строительства и жилищно-коммунального хозяйства РФ от 24 января 2020 г. №33/пр) (далее – СП 476.1325800.2020);
- Постановление Главного государственного санитарного врача РФ от 25 сентября 2007 г. №74 «О введении в действие новой редакции санитарно-эпидемиологических правил и нормативов СанПиН 2.2.1/2.1.1.1200-03 «Санитарно-защитные зоны и санитарная классификация предприятий, сооружений и иных объектов» (с изменениями и дополнениями) (далее – СанПиН 2.2.1/2.1.1.1200-03);
- Постановление Главного государственного санитарного врача РФ от 28 января 2021 г. №3 «Об утверждении санитарных правил и норм СанПиН 2.1.3684-21 «Санитарно-эпидемиологические требования к содержанию территорий городских и сельских поселений, к водным объектам, питьевой воде и питьевому водоснабжению, атмосферному воздуху, почвам, жилым помещениям, эксплуатации производственных, общественных помещений, организации и проведению санитарно-противоэпидемических (профилактических) мероприятий» (с изменениями и дополнениями) (далее – СанПиН 2.1.3684-21);

- Постановление Правительства РФ от 29 июля 2013 г. №644 «Об утверждении Правил холодного водоснабжения и водоотведения и о внесении изменений в некоторые акты Правительства Российской Федерации» (с изменениями и дополнениями);
- Постановление Правительства РФ от 16 сентября 2020 г. №1479 «Об утверждении Правил противопожарного режима в Российской Федерации» (с изменениями и дополнениями);
- Свод правил СП 47.13330.2016 «Инженерные изыскания для строительства. Основные положения». Актуализированная редакция СНиП 11-02-96 (утв. приказом Министерства строительства и жилищно-коммунального хозяйства РФ от 30 декабря 2016 г. №1033/пр) (с изменениями и дополнениями);
- Приказ Управления жилищно-коммунального хозяйства Липецкой области от 9 февраля 2017 г. №01-03/16 «Об установлении нормативов накопления твердых коммунальных отходов в Липецкой области» (с изменениями и дополнениями);
- Приказ Управления экологии и природных ресурсов Липецкой области от 28 октября 2019 г. №378 «Об утверждении нормативов накопления твердых коммунальных отходов»;
- Приказ Министерства строительства и жилищно-коммунального хозяйства РФ от 25 апреля 2017 г. №739/пр «Об утверждении требований к цифровым топографическим картам и цифровым топографическим планам, используемым при подготовке графической части документации по планировке территории» (с изменениями и дополнениями);
- Постановление Правительства РФ от 31 марта 2017 г. №402 «Об утверждении Правил выполнения инженерных изысканий, необходимых для подготовки документации по планировке территории, перечня видов инженерных изысканий, необходимых для подготовки документации по планировке территории, и о внесении изменений в постановление Правительства Российской Федерации от 19 января 2006 г. №20» (с изменениями и дополнениями);

- Приказ министерства строительства и архитектуры Липецкой области от 12 мая 2025 г. №187 «Об утверждении местных нормативов градостроительного проектирования городского округа город Липецк Липецкой области» (далее – МНГП);

- Приказ Управления строительства и архитектуры Липецкой области от 20 сентября 2016 г. №173 «Об утверждении областных нормативов градостроительного проектирования в Липецкой области» (с изменениями и дополнениями) (далее – РНГП).

- Приказ Управления строительства и архитектуры Липецкой области от 26 декабря 2022 г. № 573 «Об утверждении проекта межевания района, ограниченного улицами Ленина-Советская-Сиреневая-Луговая (Желтые Пески) в городе Липецке, в районе улицы Космонавтов (квартал №7).

- Приказ министерства строительства и архитектуры Липецкой области от 16 октября 2025 г. № 448 «О внесении изменений в приказ министерства строительства и архитектуры Липецкой области от 01.10.2025 № 431 «О принятии решения о подготовке документации по планировке территории (проект планировки территории, проект межевания территории в составе проекта планировки территории) районе улицы Космонавтов в городе Липецке (Желтые Пески)».

Разработка проекта осуществлена на основании действующей градостроительной документации:

- Постановление Правительства Липецкой области от 30 декабря 2022 г. №370 «Об утверждении Генерального плана городского округа город Липецк на период до 2042 года»;

- Постановление Правительства Липецкой области от 13 июня 2024 г. №336 «Об утверждении правил землепользования и застройки городского округа город Липецк Липецкой области» (далее – ПЗиЗ).

РАЗДЕЛ I.
ПЕРЕЧЕНЬ И СВЕДЕНИЯ ОБ
ОБРАЗУЕМЫХ ЗЕМЕЛЬНЫХ УЧАСТКАХ

Подраздел I. Перечень и сведения об образуемых земельных участках

Глава 1. Общие сведения об образуемых земельных участках

Земельный участок образуется в целях размещения фельдшерско-акушерского пункта.

Общие сведения об образуемых земельных участках приведены в таблице 1.

Таблица 1. Общие сведения об образуемых земельных участках

Условный номер образуемого земельного участка	Вид разрешенного использования земельного участка (код)	Площадь образуемого земельного участка, кв.м	Кадастровые номера земельных участков, из которых образуется земельный участок	Способ образования земельного участка
1	2	3	4	5
48:20:0021709:ЗУ1	Амбулаторно-поликлиническое обслуживание (код 3.4.1)	1580	48:20:0021709:28	Путем раздела земельного участка с кадастровым номером 48:20:0021709:28 с сохранением исходного в измененных границах
Участок :ЗУ1 Путем раздела земельного участка с кадастровым номером 48:20:0021709:28 с сохранением исходного в измененных границах площадью 27 619 кв.м. (по данным ЕГРН 27341 +/- 579 кв.м.)				

Таблица 2. Общие сведения об изменяемых земельных участках

Условный номер образуемого земельного участка	Вид разрешенного использования земельного участка (код)	Площадь образуемого земельного участка, кв.м	Кадастровые номера земельных участков, из которых образуется земельный участок	Способ образования земельного участка
1	2	3	4	5
48:20:0021709:ЗУ2	Объекты культурно-досуговой деятельности (код 3.6.1)	26039	48:20:0021709:28	Путем раздела земельного участка с кадастровым номером 48:20:0021709:28 с сохранением исходного в измененных границах

Глава 2. Ведомость координат поворотных точек образуемых земельных участков

Ведомость координат поворотных точек образуемых земельных участков приведена в таблице 3.

Таблица 3. Ведомость координат поворотных точек образуемых земельных участков

№ характерной точки земельного участка	Координаты в системе координат МСК-48		Площадь образуемого земельного участка
	X	Y	
1	2	3	4
Условный номер образуемого земельного участка: 48:20:0021709:3У1			1580
1	429779,64	1333691,22	
2	429772,19	1333731,16	
3	429733,53	1333724,02	
4	429740,77	1333702,35	
5	429748,72	1333678,53	
6	429749,56	1333676,01	
7	429761,91	1333686,45	
1	429779,64	1333691,22	

Таблица 4. Ведомость координат поворотных точек изменяемых земельных участков

№ характерной точки земельного участка	Координаты в системе координат МСК-48		Площадь образуемого земельного участка
	X	Y	
1	2	3	4
Условный номер образуемого земельного участка: 48:20:0021709:3У2			26039
	8	429822,94	1333891,92
	9	429820,77	1333891,08
	10	429761,82	1333878,10
	11	429761,76	1333878,10
	12	429766,41	1333848,26
	13	429756,21	1333845,64
	14	429742,63	1333842,10
	15	429723,60	1333837,00
	16	429675,94	1333825,14
	17	429575,90	1333799,68
	18	429596,04	1333753,57

№ характерной точки земельного участка	Координаты в системе координат МСК-48		Площадь образуемого земельного участка
	X	Y	
1	2	3	4
	19	429712,39	1333790,96
	20	429729,67	1333735,58
	3	429733,53	1333724,02
	2	429772,19	1333731,16
	1	429779,64	1333691,22
	21	429865,45	1333714,30
	22	429857,52	1333747,41
	23	429857,41	1333747,89
	24	429850,22	1333779,74
	25	429844,67	1333802,43
	26	429839,85	1333823,92
	27	429836,12	1333840,57
	28	429830,53	1333860,87
	29	429826,66	1333877,25
	8	429822,94	1333891,92

Подраздел II. Перечень и сведения об образуемых земельных участках, которые будут отнесены к территориям общего пользования или имуществу общего пользования, в том числе в отношении которых предполагается резервирование и (или) изъятие для государственных или муниципальных нужд

В отношении образуемых земельных участков не предполагается их резервирование и (или) изъятие для государственных или муниципальных нужд.

Подраздел III. Сведения о публичных сервитутах

Публичные сервитуты в границах разработки проекта межевания не устанавливаются.

РАЗДЕЛ II.

СВЕДЕНИЯ О ЛЕСАХ (ЛЕСНЫХ УЧАСТКАХ)

Образуемые и (или) изменяемые лесные участки в границах разработки проекта межевания отсутствуют.

РАЗДЕЛ III.

СВЕДЕНИЯ О СУЩЕСТВУЮЩИХ, ИЗМЕНЯЕМЫХ И УСТАНОВЛИВАЕМЫХ КРАСНЫХ ЛИНИЯХ

В соответствии с РДС 30-201-98, красные линии - границы, отделяющие территории кварталов, микрорайонов и других элементов планировочной структуры от улиц, проездов и площадей в городских и сельских поселениях.

В соответствии со ст.1 ГрК РФ, красные линии - линии, которые обозначают границы территорий общего пользования и подлежат установлению, изменению или отмене в документации по планировке территории.

Территории общего пользования - территории, которыми беспрепятственно пользуется неограниченный круг лиц (в том числе площади, улицы, проезды, набережные, береговые полосы водных объектов общего пользования, скверы, бульвары).

Красные линии обязательны для соблюдения всеми субъектами градостроительной деятельности, участвующими в процессе проектирования и последующего освоения и застройки территорий городов и других поселений.

Соблюдение красных линий также обязательно при межевании и инвентаризации застроенных или подлежащих застройке земель в границах города или другого поселения, при оформлении документов гражданами и юридическими лицами на право собственности, владения, пользования и распоряжения земельными участками и другими объектами недвижимости, их государственной регистрации.

Осуществление проектирования зданий и сооружений и строительство на территориях поселений, не имеющих утвержденных в установленном порядке красных линий, не допускается.

Красные линии являются основой для разбивки и установления на местности других линий градостроительного регулирования, в том числе и границ землепользований.

Проектируемая территория расположена в границах существующих красных линий, утвержденных постановлением администрации города Липецка от 31.07.2018 № 1310 «Об утверждении проекта планировки и проект межевания территории

жилого района малоэтажной жилой застройки с земельными участками в районе улиц Советской (Желтые Пески), Рождественской в городе Липецке». Необходимость в их отмене или установлении отсутствует.

РАЗДЕЛ IV. ЛИНИИ ОТСТУПА ОТ КРАСНЫХ ЛИНИЙ

Согласно п.3.7 РДС 30-201-98, красные линии дополняются другими линиями градостроительного регулирования, в т.ч. линиями регулирования застройки.

Согласно п.3 ч.6 ст.43 ГрК РФ, линии регулирования застройки (линии отступа от красных линий) – линии, определяющие места допустимого размещения зданий, строений, сооружений.

В соответствии с п. 3.18 СП 42.13330.2016, линия регулирования застройки - граница застройки, устанавливаемая при размещении зданий, строений и сооружений, с отступом от красной линии или границ земельного участка.

Размер отступа от красных линий принят в соответствии с градостроительными регламентами и составляет 5 м.

РАЗДЕЛ V. СВЕДЕНИЯ О ГРАНИЦАХ ТЕРРИТОРИИ, В ОТНОШЕНИИ КОТОРОЙ ВЕДЕТСЯ ПОДГОТОВКА ПРОЕКТА МЕЖЕВАНИЯ (УТВЕРЖДЕН ПРОЕКТ МЕЖЕВАНИЯ)

Ведомость координат характерных точек границ территории, в отношении которой ведется подготовка проекта межевания (утвержден проект межевания), приведена в таблице 5.


Таблица 5. Ведомость координат характерных точек границ территории, в отношении которой ведется подготовка проекта межевания (утвержден проект межевания)

№ точки	Координаты	
	X	Y
1	2	3
1	429865,45	1333714,30

№ точки	Координаты	
	X	Y
1	2	3
2	429857,52	1333747,41
3	429857,41	1333747,89
4	429850,22	1333779,74
5	429844,67	1333802,43
6	429839,85	1333823,92
7	429836,12	1333840,57
8	429830,53	1333860,87
9	429826,66	1333877,25
10	429822,94	1333891,92
11	429820,77	1333891,08
12	429761,82	1333878,10
13	429761,76	1333878,10
14	429766,41	1333848,26
15	429756,21	1333845,64
16	429742,63	1333842,10
17	429723,60	1333837,00
18	429703,36	1333831,96
19	429698,37	1333871,33
20	429568,51	1333839,81
21	429583,61	1333801,64
22	429575,90	1333799,68
23	429596,04	1333753,57
24	429712,39	1333790,96
25	429729,67	1333735,58
26	429740,77	1333702,35
27	429748,72	1333678,53
28	429749,56	1333676,01
29	429761,91	1333686,45
1	429865,45	1333714,30

Перечень координат характерных точек границ территории, в отношении которой ведется подготовка проекта межевания (утвержден проект межевания), приведен в системе координат, используемой для ведения Единого государственного реестра недвижимости (МСК-48). Значения координат приведены в метрах с округлением до 0,01 метра в указанной системе координат. Координаты характерных точек определены методом спутниковых геодезических измерений (определений).

ГРАФИЧЕСКАЯ ЧАСТЬ

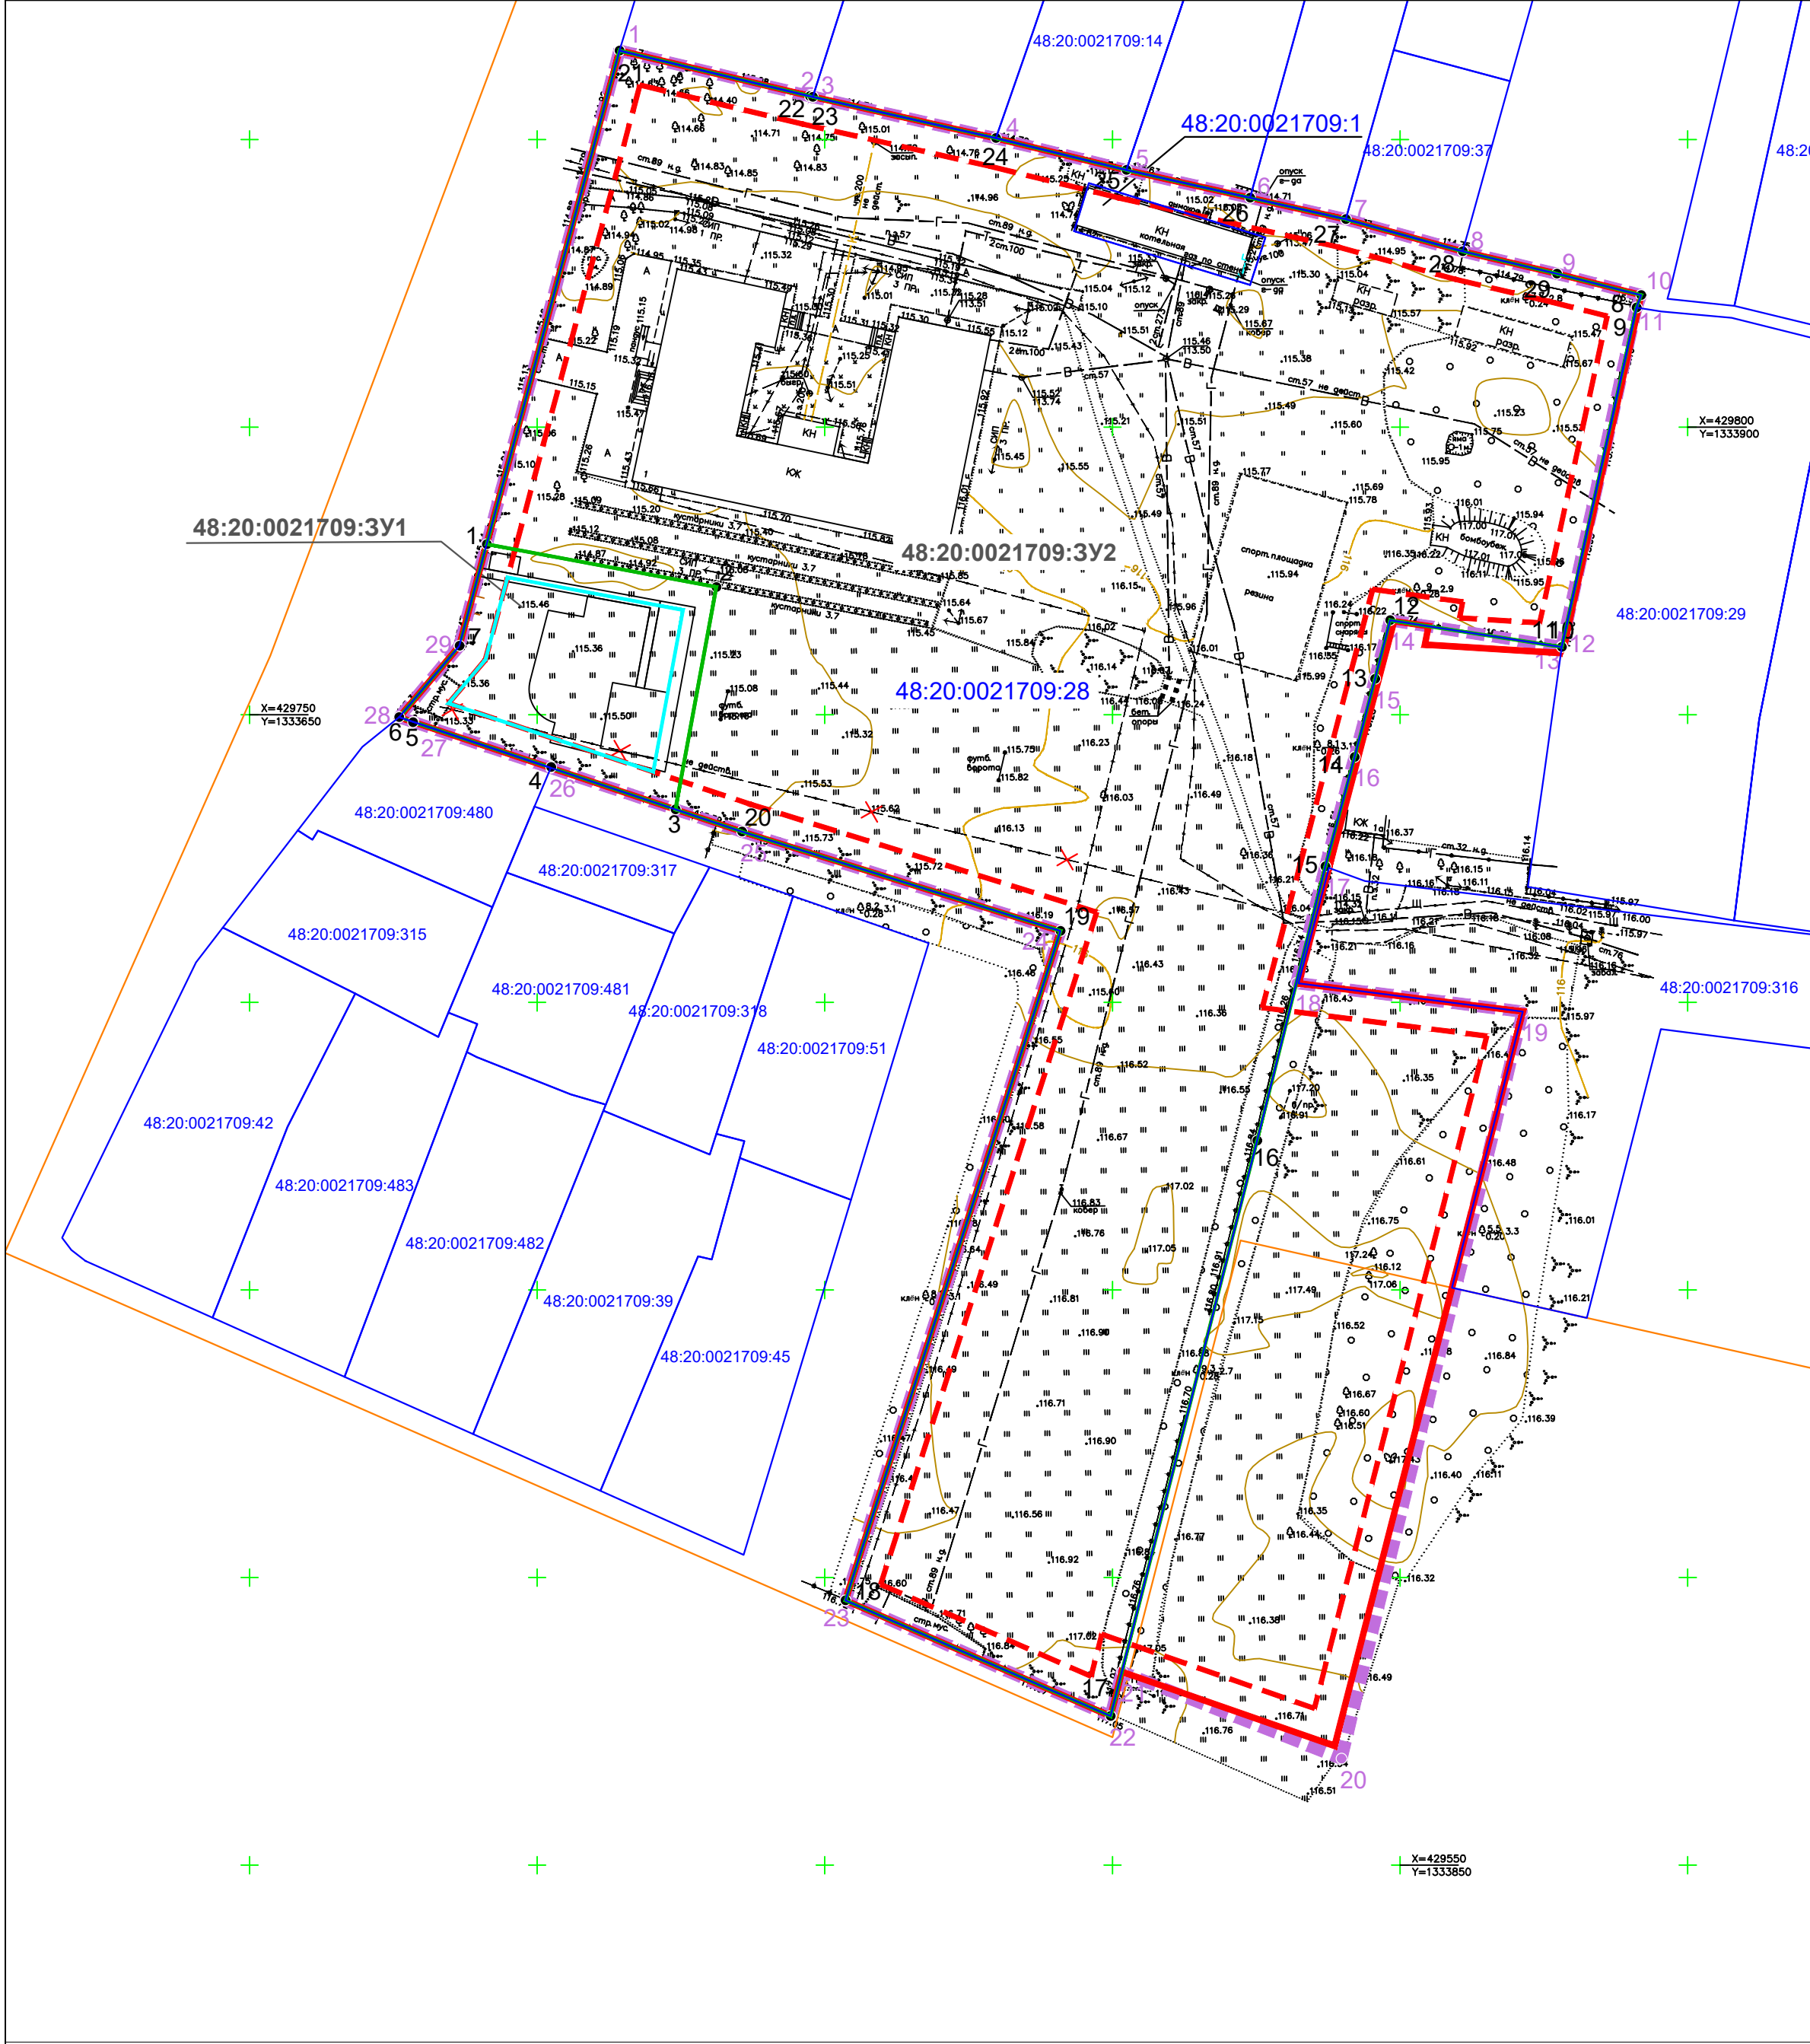

- УСЛОВНЫЕ ОБОЗНАЧЕНИЯ:
Существующие границы:
- граница земельного участка, в отношении которого осуществлен государственный кадастровый учет
 - граница кадастрового квартала
 - красные линии
 - линия регулирования застройки (линия отступа от красных линий)

- Проектируемые границы:
- граница территории, в отношении которой ведется подготовка проекта планировки
 - граница образуемого участка
 - граница места допустимого размещения объекта

Подписи:

48:20:0021709 номер кадастрового квартала
[28] кадастровый номер земельного участка в квартале 48:20:0021709
48:20:0021709:3У1 условный номер образуемого земельного участка

- 36 номер характерной точки границы территории, в отношении которой ведется подготовка проекта межевания (утвержден проект межевания)
- 36 номер характерной точки границы образуемого земельного участка

Перечень координат характерных точек границы территории, в отношении которой ведется подготовка проекта межевания (утвержден проект межевания)

№ п/п	Координаты	
	X	Y
1	429865,45	1333714,30
2	429857,52	1333747,41
3	429857,41	1333747,89
4	429850,22	1333779,74
5	429844,67	1333802,43
6	429839,85	1333823,92
7	429836,12	1333840,57
8	429830,53	1333860,87
9	429826,66	1333877,25
10	429822,94	1333891,92
11	429820,77	1333891,08
12	429761,82	1333878,10
13	429761,76	1333878,10
14	429766,41	1333848,26
15	429756,21	1333845,64
16	429742,63	1333842,10
17	429723,60	1333837,00
18	429703,36	1333831,96
19	429698,37	1333871,33
20	429568,51	1333839,81
21	429583,61	1333801,64
22	429575,90	1333799,68
23	429596,04	1333753,57
24	429712,39	1333790,96
25	429729,67	1333735,58
26	429740,77	1333702,35
27	429748,72	1333678,53
28	429749,56	1333676,01
29	429761,91	1333686,45

Сведения об образуемых земельных участках

Условный номер образуемого земельного участка	Вид разрешенного использования земельного участка (код)	Площадь образуемого земельного участка, кв.м	Кадастровые / условные номера земельных участков, из которых образуется земельный участок	Способ образования земельного участка
48:20:0021709:3У1	Амбулаторно-поликлиническое обслуживание (код 3.4.1)	1580	48:20:0021709:28	Путем раздела земельного участка с кадастровым номером 48:20:0021709:28 с сохранением исходного в измененных границах
Участок :3У1 Путем раздела земельного участка с кадастровым номером 48:20:0021709:28 с сохранением исходного в измененных границах площадью 27 619 кв.м.				

Сведения об изменяемом земельном участке

Кадастровый номер изменяемого земельного участка	Площадь земельного участка, кв.м	Статус	Форма собственности	Вид разрешенного использования земельного участка	Адрес
48:20:0021709:28 (48:20:0021709:3У2)	26039	Ранее учтенный	Муниципальная	Объекты культурно-досуговой деятельности	Местоположение установлено относительно ориентира, расположенного в границах участка. Почтовый адрес ориентира: обл. Липецкая, г. Липецк, с. Желтые Пески, ул. Космонавтов, дом 1.

Разработан в М 1:1000
Выведен на печать в М 1:1000

						430-25-2025-ГрА		
						Документация по планировке территории (проект планировки территории, проект межевания территории в составе проекта планировки территории) районе улицы Космонавтов в городе Липецке (Желтые Пески)		
Изм.	Лист	№ документа	Подпись	Дата		Проект межевания территории	Стадия	Лист
ГИП		Мелихова	Мелихов	12.25			ГрА	1
Разраб.		Мелихова	Мелихов	12.25				1
Н.контр.		Сотников	Сотников	12.25		Чертеж межевания территории	ООО "РАЗВИТИЕ-ЛИПЕЦК"	